Normalprofil E6 - Profil 180
Vegmodell 16100

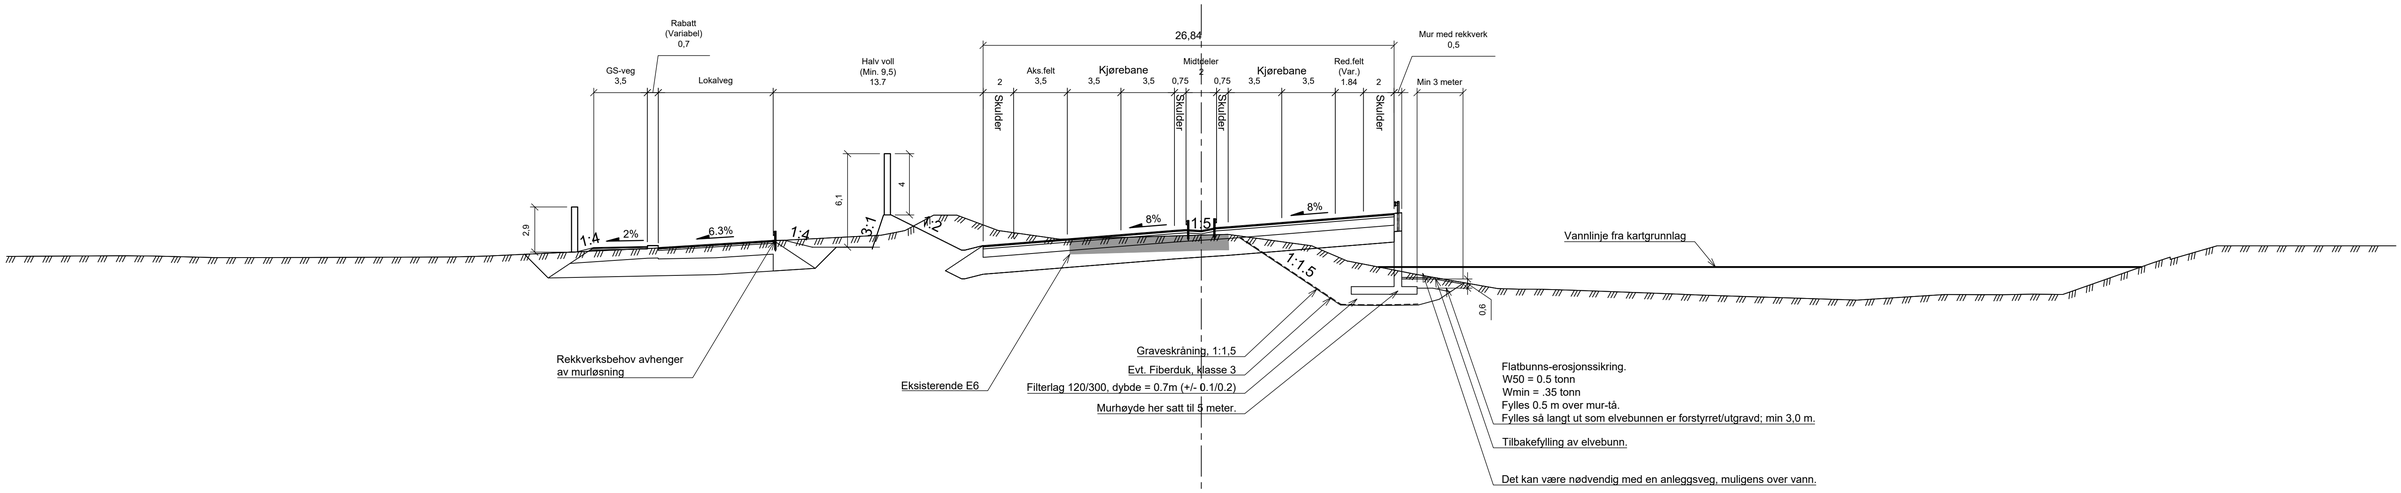

Normalprofil E6 - Profil 1250
Vegmodell 16200, ved Hundberga

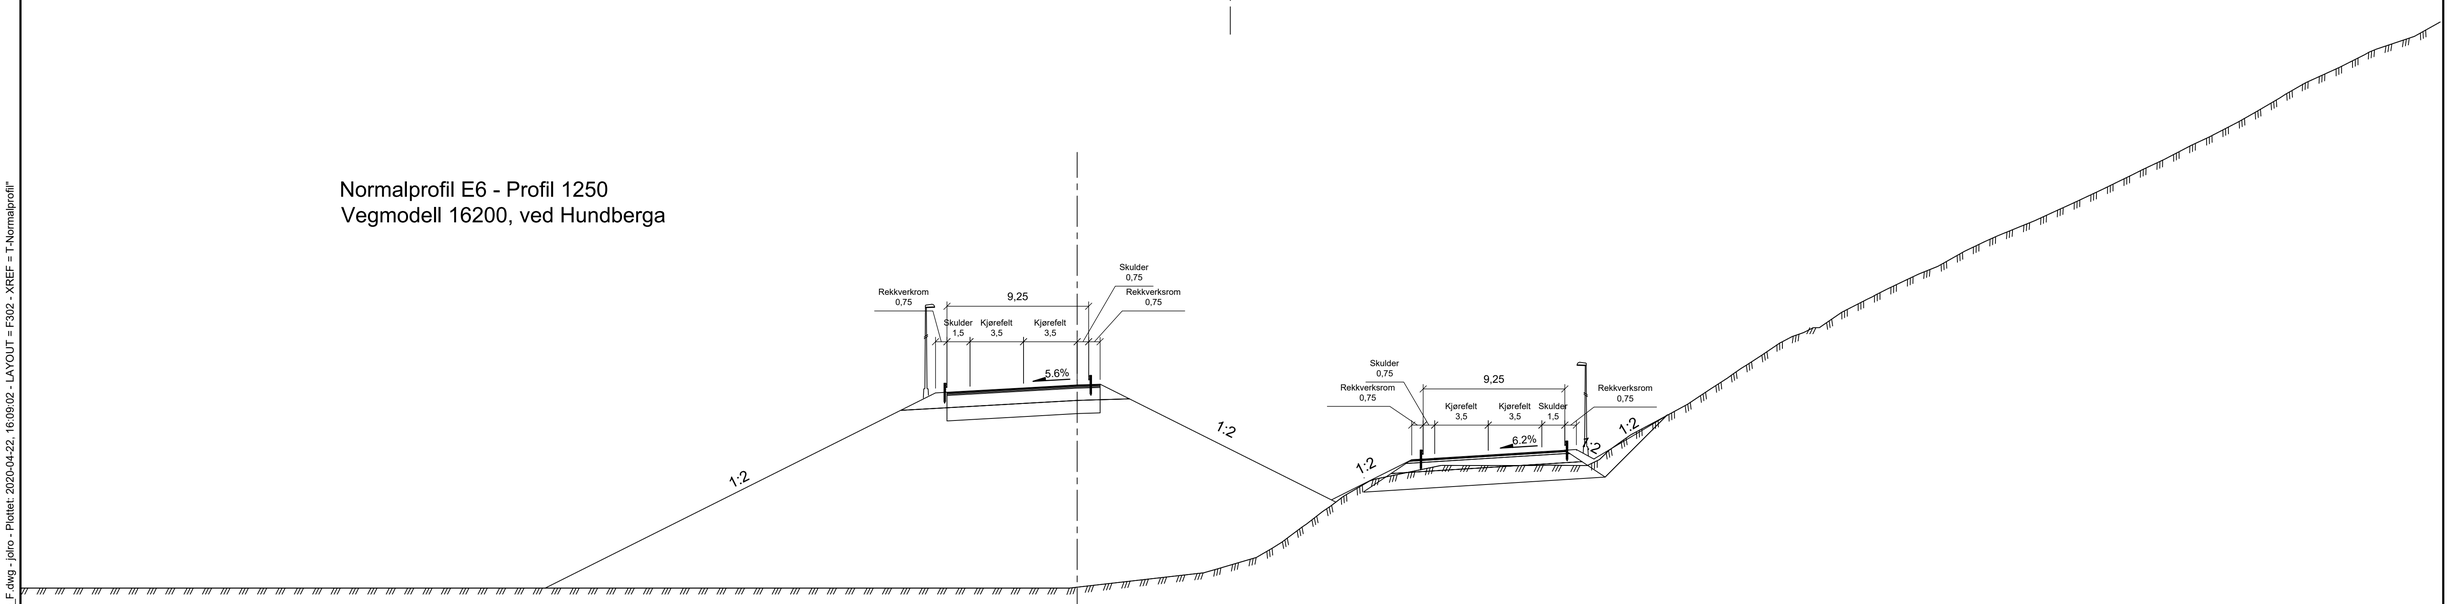

E01	Illustrasjoner støyskjerm	JOLRo	CS	JHSve	2020-04-22
Revisjon	Revisjonen gjelder	Utarbeidet	Kontrollert	Godkjent	Revisjonsdato

Saksnr.

Utført av: Norconsult

Tegningsdato	2018-09-19
Bestiller	Jan Olav Sivertsen
Produsert for	Nye Veier
Prosjektnummer	212120
Arkivreferanse	
Byggverk nummer	
Koordinatsystem	EUREF89NTM 10
Høydesystem	NN2000
Målestokk A1	1:200
Halv målestokk A3	1:400
Tegningsnummer/ revisjon	F302 E01

E6 Ulsberg - Melhus

Parsell: Prestteigen - Gyllan

Normalprofil E6, pr 180 og 1250

Vegmodell 16100 og 16200

Reguleringsplan

Utarbeidet av	Kontrollert av	Godkjent av	Konsulentarkiv
JOLRo	CS	JHSve	5176041

"X:\nor\oppdrag\Trondheim\5176\05176041\BIM\Veg\Arkfil\Lay_F.dwg - jolro - Plottet: 2020-04-22, 16:09:02 - LAYOUT = F302 - XREF = T-Normalprofil"