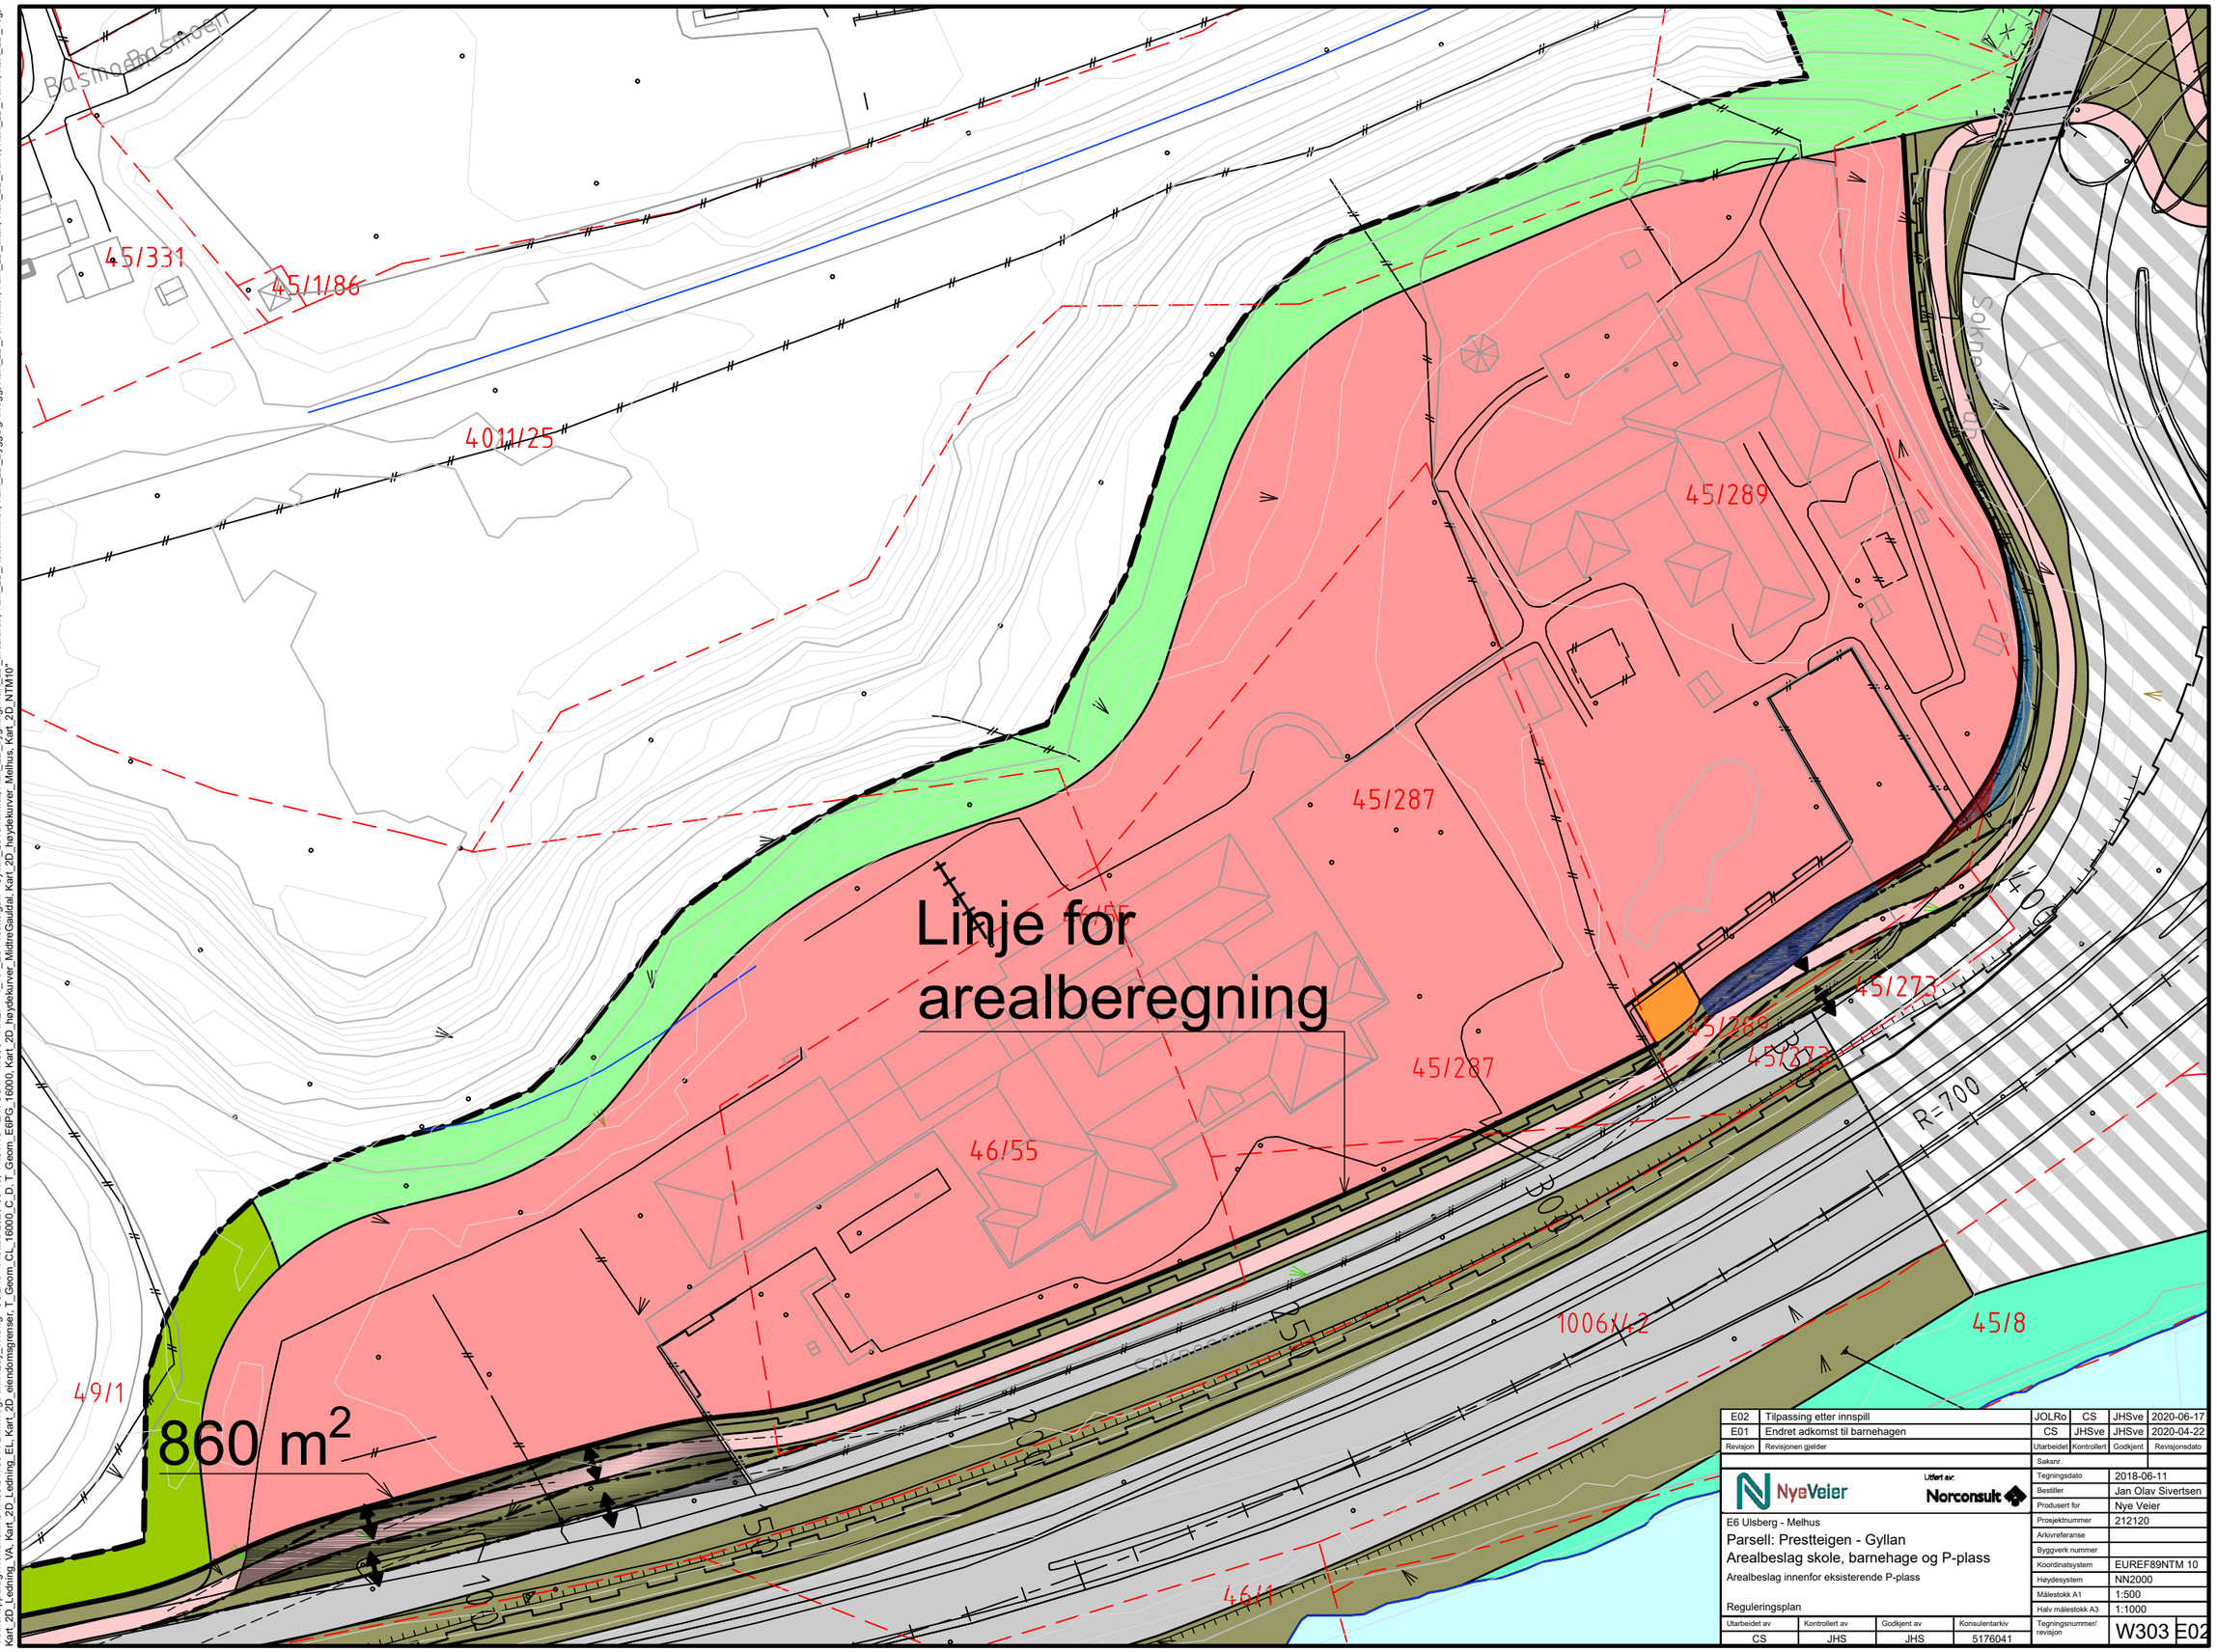

E02	Tilpassing etter innspill	JOLRo	CS	JHSve	2020-06-17
E01	Endret adkomst til barnehagen	CS	JHSve	JHSve	2020-04-22
Revisjon	Revisjonen gjelder	Utarbeidet	Kontrollert	Godkjent	Revisjonsdato

Saksnr.

NyeVeier

Utført av: Norconsult

E6 Ulsberg - Melhus

Parsell: Prestteigen - Gyllan

Arealbeslag skole, barnehage og P-plass

Arealbeslag innenfor eksisterende P-plass

Reguleringsplan

Tegningsdato	2018-06-11
Bestiller	Jan Olav Sivertsen
Produsert for	Nye Veier
Prosjektnummer	212120
Arkivreferanse	
Byggverk nummer	
Koordinatsystem	EUREF89NTM 10
Høydesystem	NN2000
Målestokk A1	1:500
Halv målestokk A3	1:1000
Tegningsnummer/ revisjon	W303 E02

Utarbeidet av	Kontrollert av	Godkjent av	Konsulentarkiv
CS	JHS	JHS	5176041

"X:\nor\oppdrag\Trondheim\517\60\5176041\BIM\Veg\Arkfil\Lay_W.dwg - JOLRo - Plottet: 2020-06-19, 11:04:45 - LAYOUT = W303 - XREF = 1_RP_E6 Prestteigen - Gyllan_2013-format, Kart_2D_bygning, Kart_2D_arealbruk, Kart_2D_Kulturminner, Kart_2D_ByggOgAnlegg, Kart_2D_servitutter, Kart_2D_tiltak, Kart_2D_bane, Kart_2D_Vann, Kart_2D_veg, Kart_2D_Ledning_VA, Kart_2D_Ledning_EL, Kart_2D_eiendomsgrenser, T_Geom_CL_16000_C_D, T_Geom_E6PG_16000, Kart_2D_høydekurver_MidtreGauldal, Kart_2D_høydekurver_Melhus, Kart_2D_NTM10"