


# Storhove

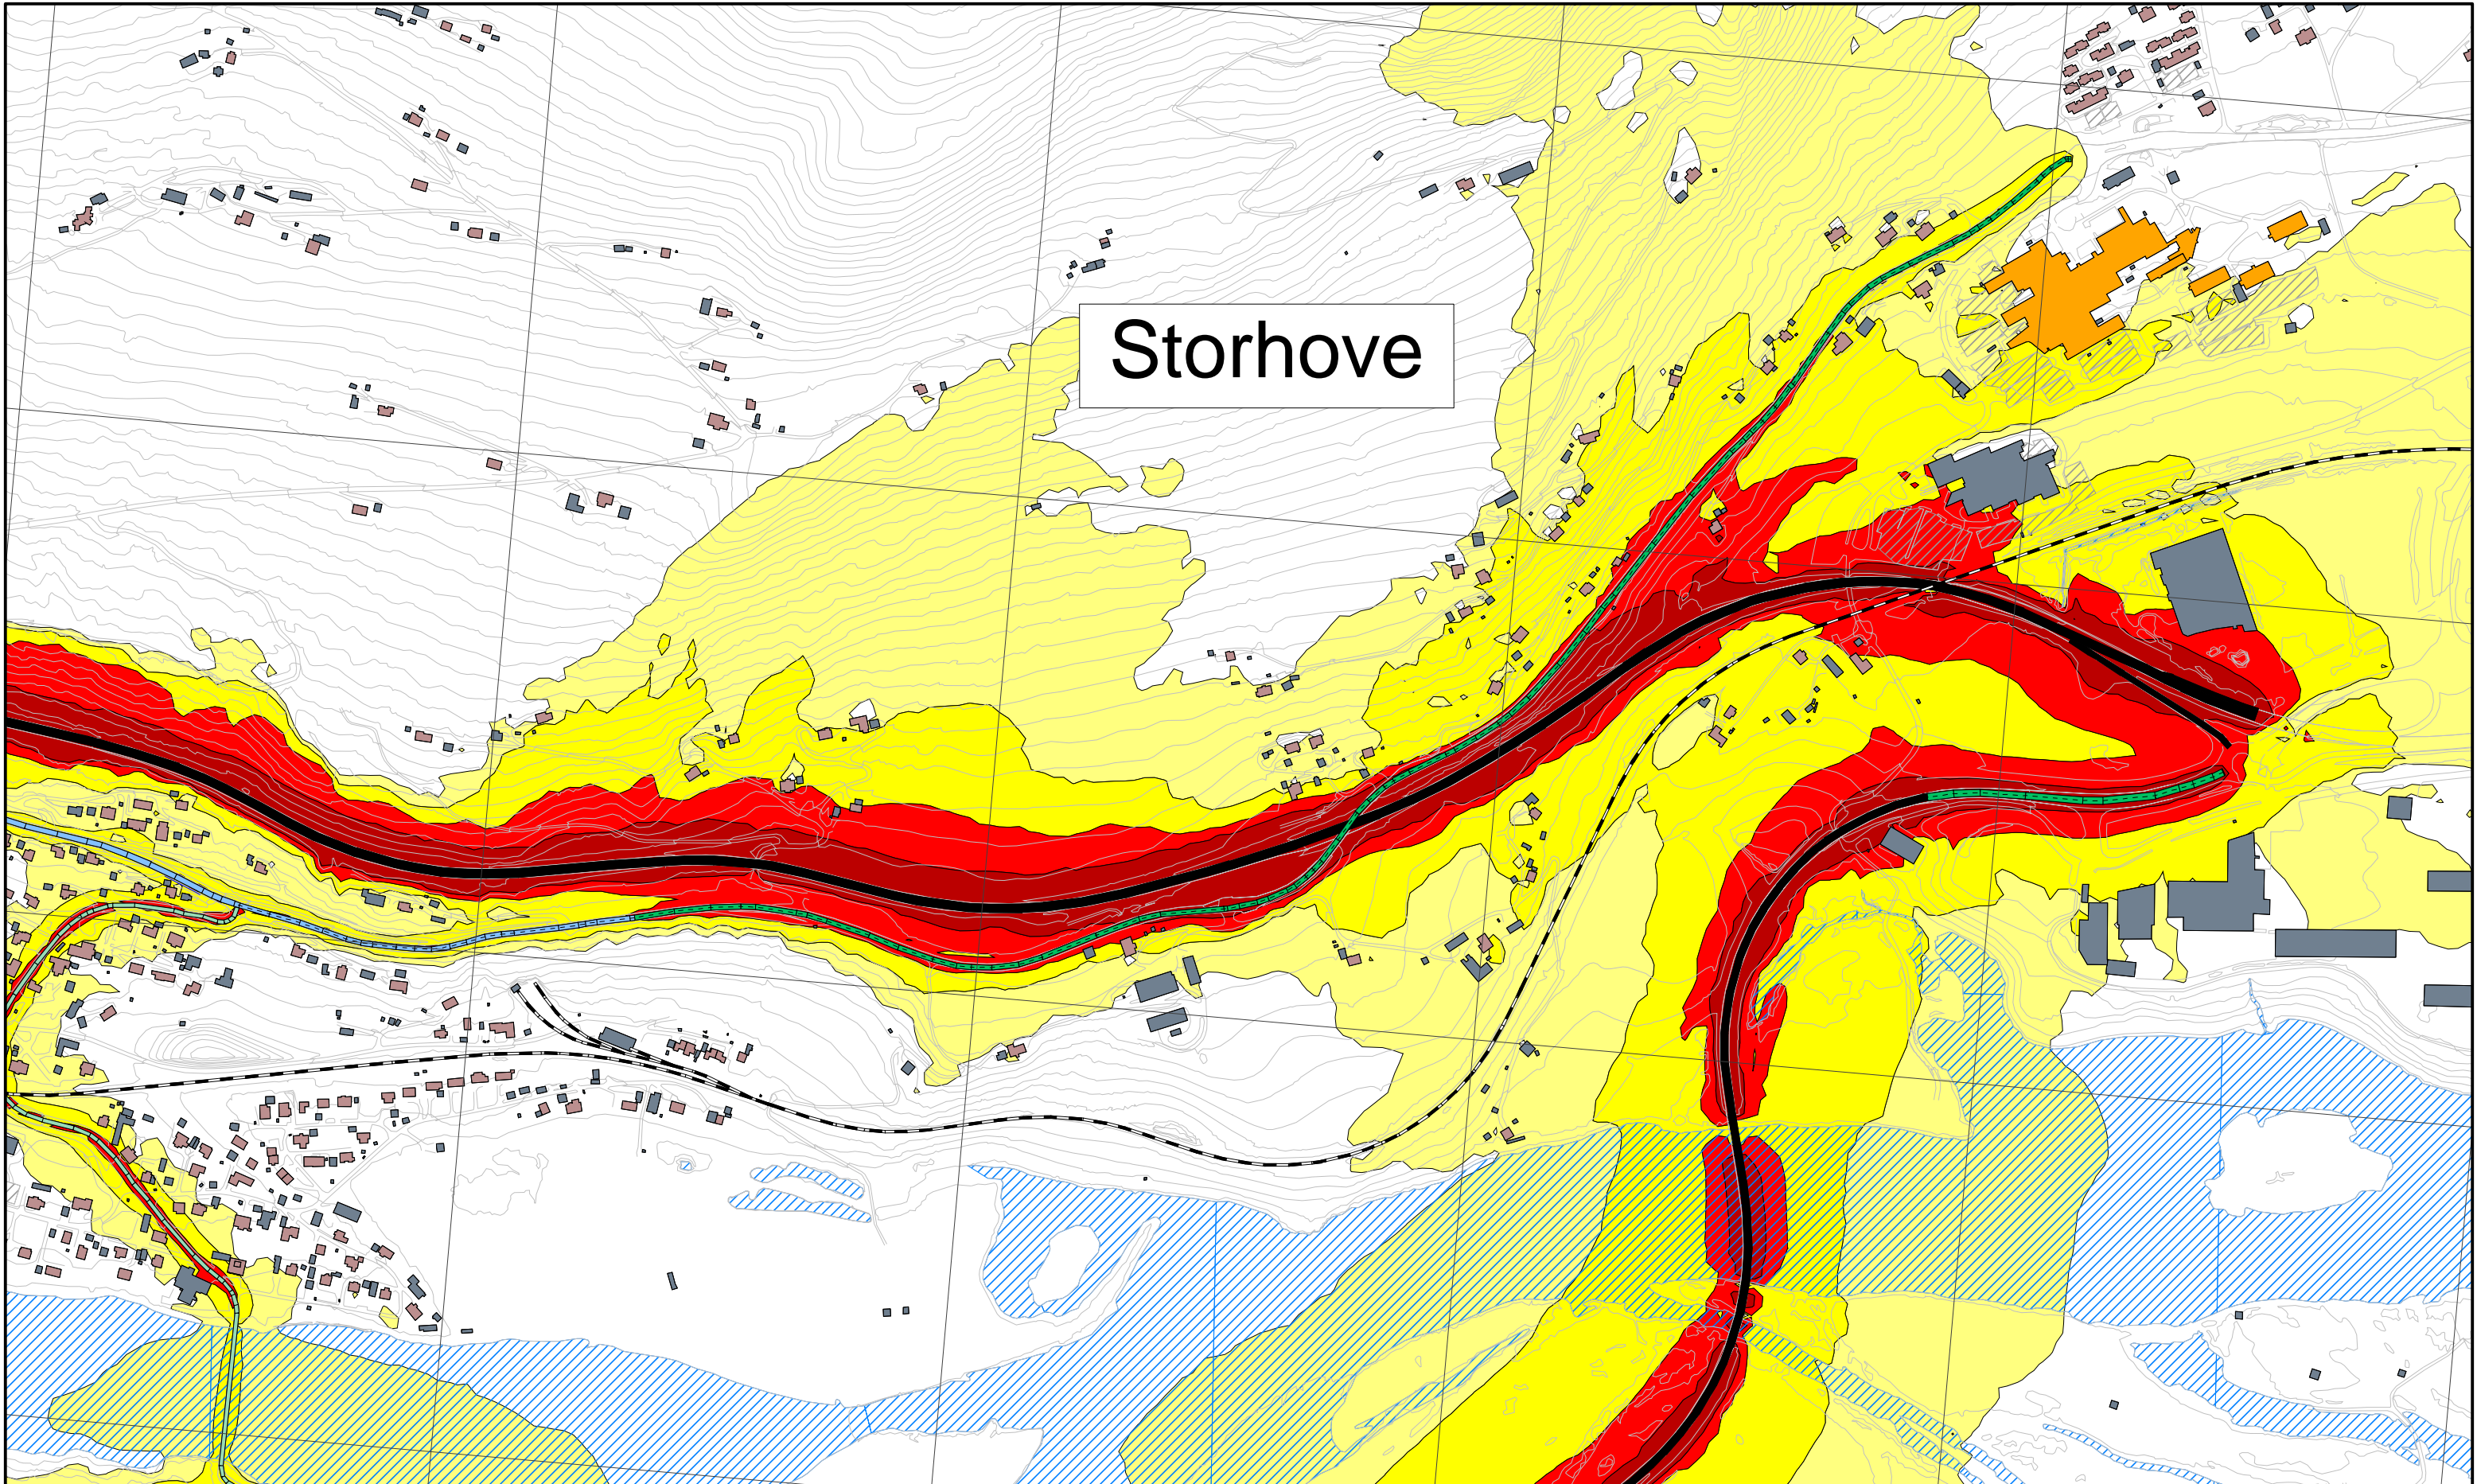


- Støynivå:**
- > 55 dB Lden
  - > 60 dB Lden
  - > 65 dB Lden
  - > 70 dB Lden
- Bygningsinndeling:**
- Bolig
  - Fritidsbolig
  - Undervisning
  - Helse
  - Annen bebyggelse
- Objekter:**
- Topp ny voll
  - Ny støyskjerm
  - Eksisterende støyskjerm
  - Fjellskjæring
- Fartsgrense:**
- 30 km/t
  - 40 km/t
  - 50 km/t
  - 60 km/t
  - 70 km/t
  - 80 km/t
  - 90 km/t
  - 100 km/t
  - 110 km/t



Revisjon	Revisjonen gjelder		Utarb	Kontr	Godkjent	Rev. dato
Rev 1	Endrede skjermmålinger		SV	HB	AF	10.02.2020
Rev 0	Utkast støysonekart		SV	HB	AF	23.01.2020
<b>NYE VEIER AS</b>			Tegningsdato		10.02.2020	
E6 Storhove - Øyer			Bestiller		HM	
Reguleringsplan med KU			Produisert for		Nye Veier AS	
Veitrafikkstøy dagens situasjon, ÅDT 2019.			Produisert av		Asplan Viak AS	
Beregnet støysoner Lden 4.0 meter over terreng, oppløsning 10 x 10 meter.			Prosjektfasenummer			
Oppløsning rutenett: 500 x 500 m.			Arkivnummer			
			Målestokk A3		1:6000	
Utarbeidet av	Kontrollert av	Godkjent av	Konsulentarkiv		Tegningsnr. / Revisjon	
SV	HB	AF	618455-14		X001 1	



# Fåberg

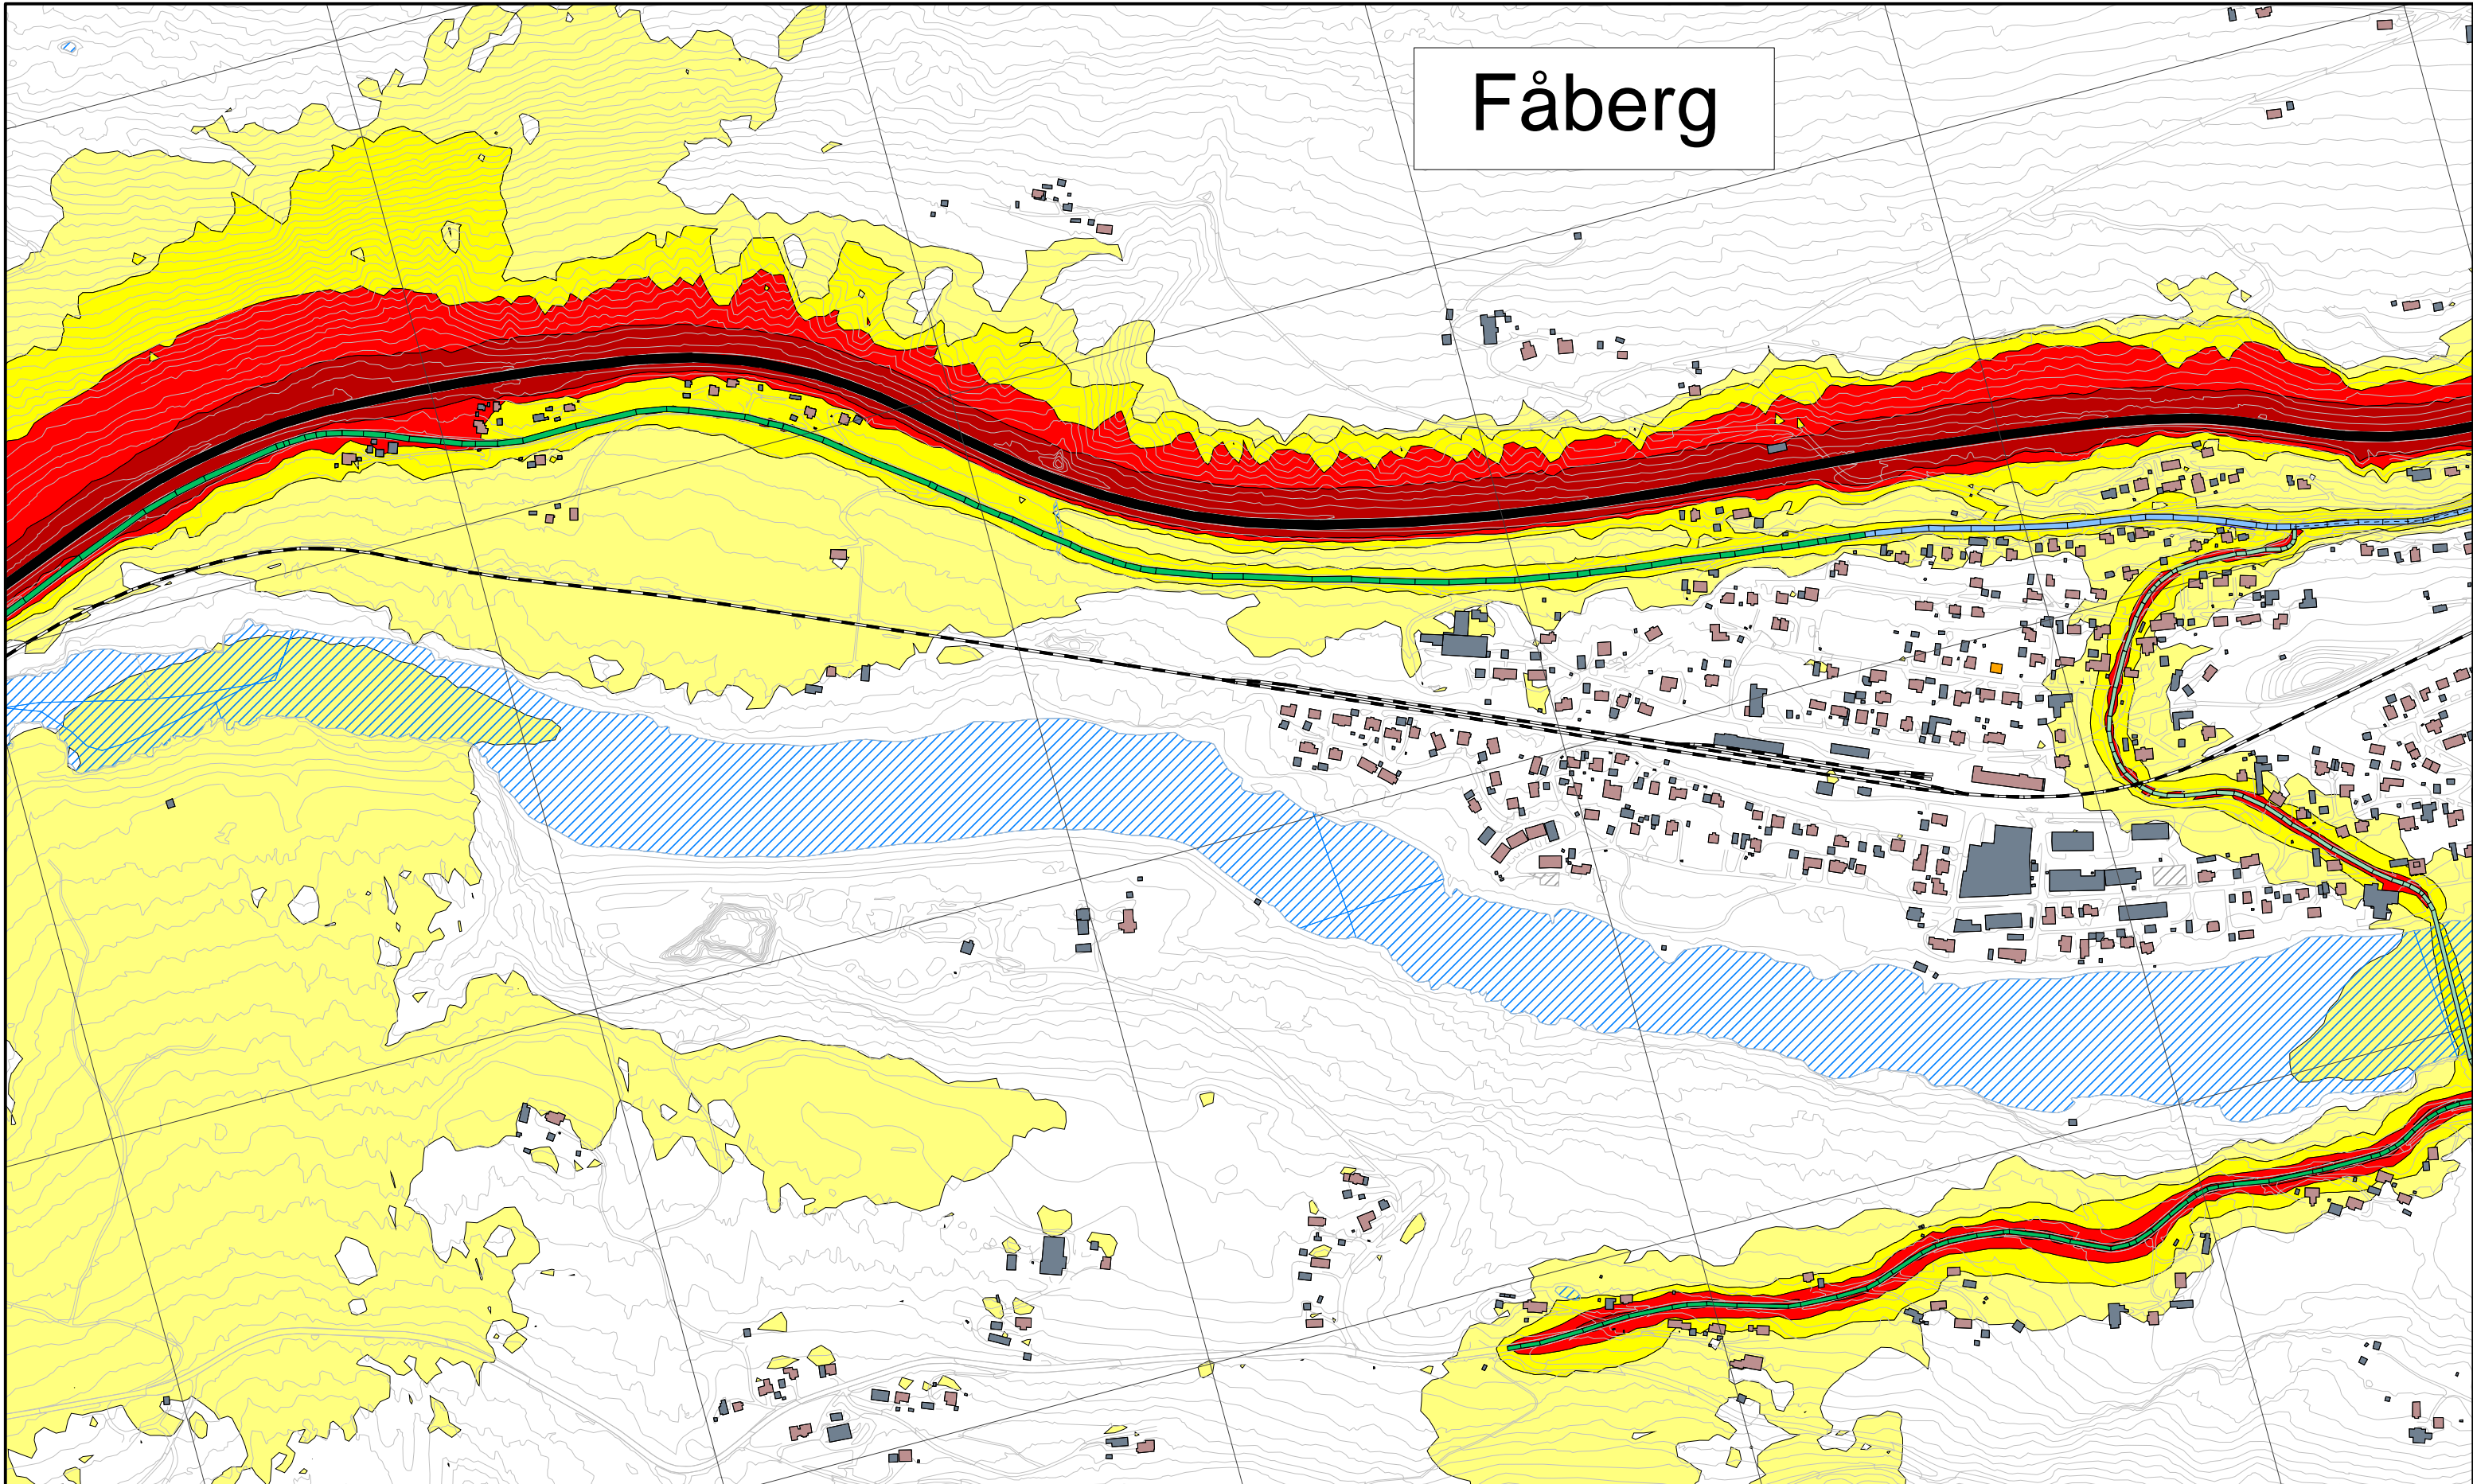

Støynivå:

- > 55 dB Lden
- > 60 dB Lden
- > 65 dB Lden
- > 70 dB Lden

Bygningsinndeling:

- Bolig
- Fritidsbolig
- Undervisning
- Helse
- Annen bebyggelse

Objekter:

- Topp ny voll
- Ny støyskjerm
- Eksisterende støyskjerm
- Fjellskjæring

Fartsgrense:


- 30 km/t
- 40 km/t
- 50 km/t
- 60 km/t
- 70 km/t
- 80 km/t
- 90 km/t
- 100 km/t
- 110 km/t



Revisjon	Revisjonen gjelder	Utarb	Kontr	Godkjent	Rev. dato
Rev 1	Endrede skjermmålinger	SV	HB	AF	10.02.2020
Rev 0	Utkast støysonekart	SV	HB	AF	23.01.2020
<b>NYE VEIER AS</b>		Tegningsdato		10.02.2020	
E6 Storhove - Øyer		Bestiller		HM	
Reguleringsplan med KU		Produisert for		Nye Veier AS	
Veitrafikkstøy dagens situasjon, ÅDT 2019.		Produisert av		Asplan Viak AS	
Beregnet støysoner Lden 4.0 meter over terreng, oppløsning 10 x 10 meter.		Prosjektfasenummer			
Oppløsning rutenett: 500 x 500 m.		Arkivnummer			
Utarbeidet av		Kontrollert av	Godkjent av	Konsulentarkiv	Målestokk A3
SV	HB	AF	618455-14	Tegningsnr. / Revisjon	1:6000
				X002	1



# Ensbby

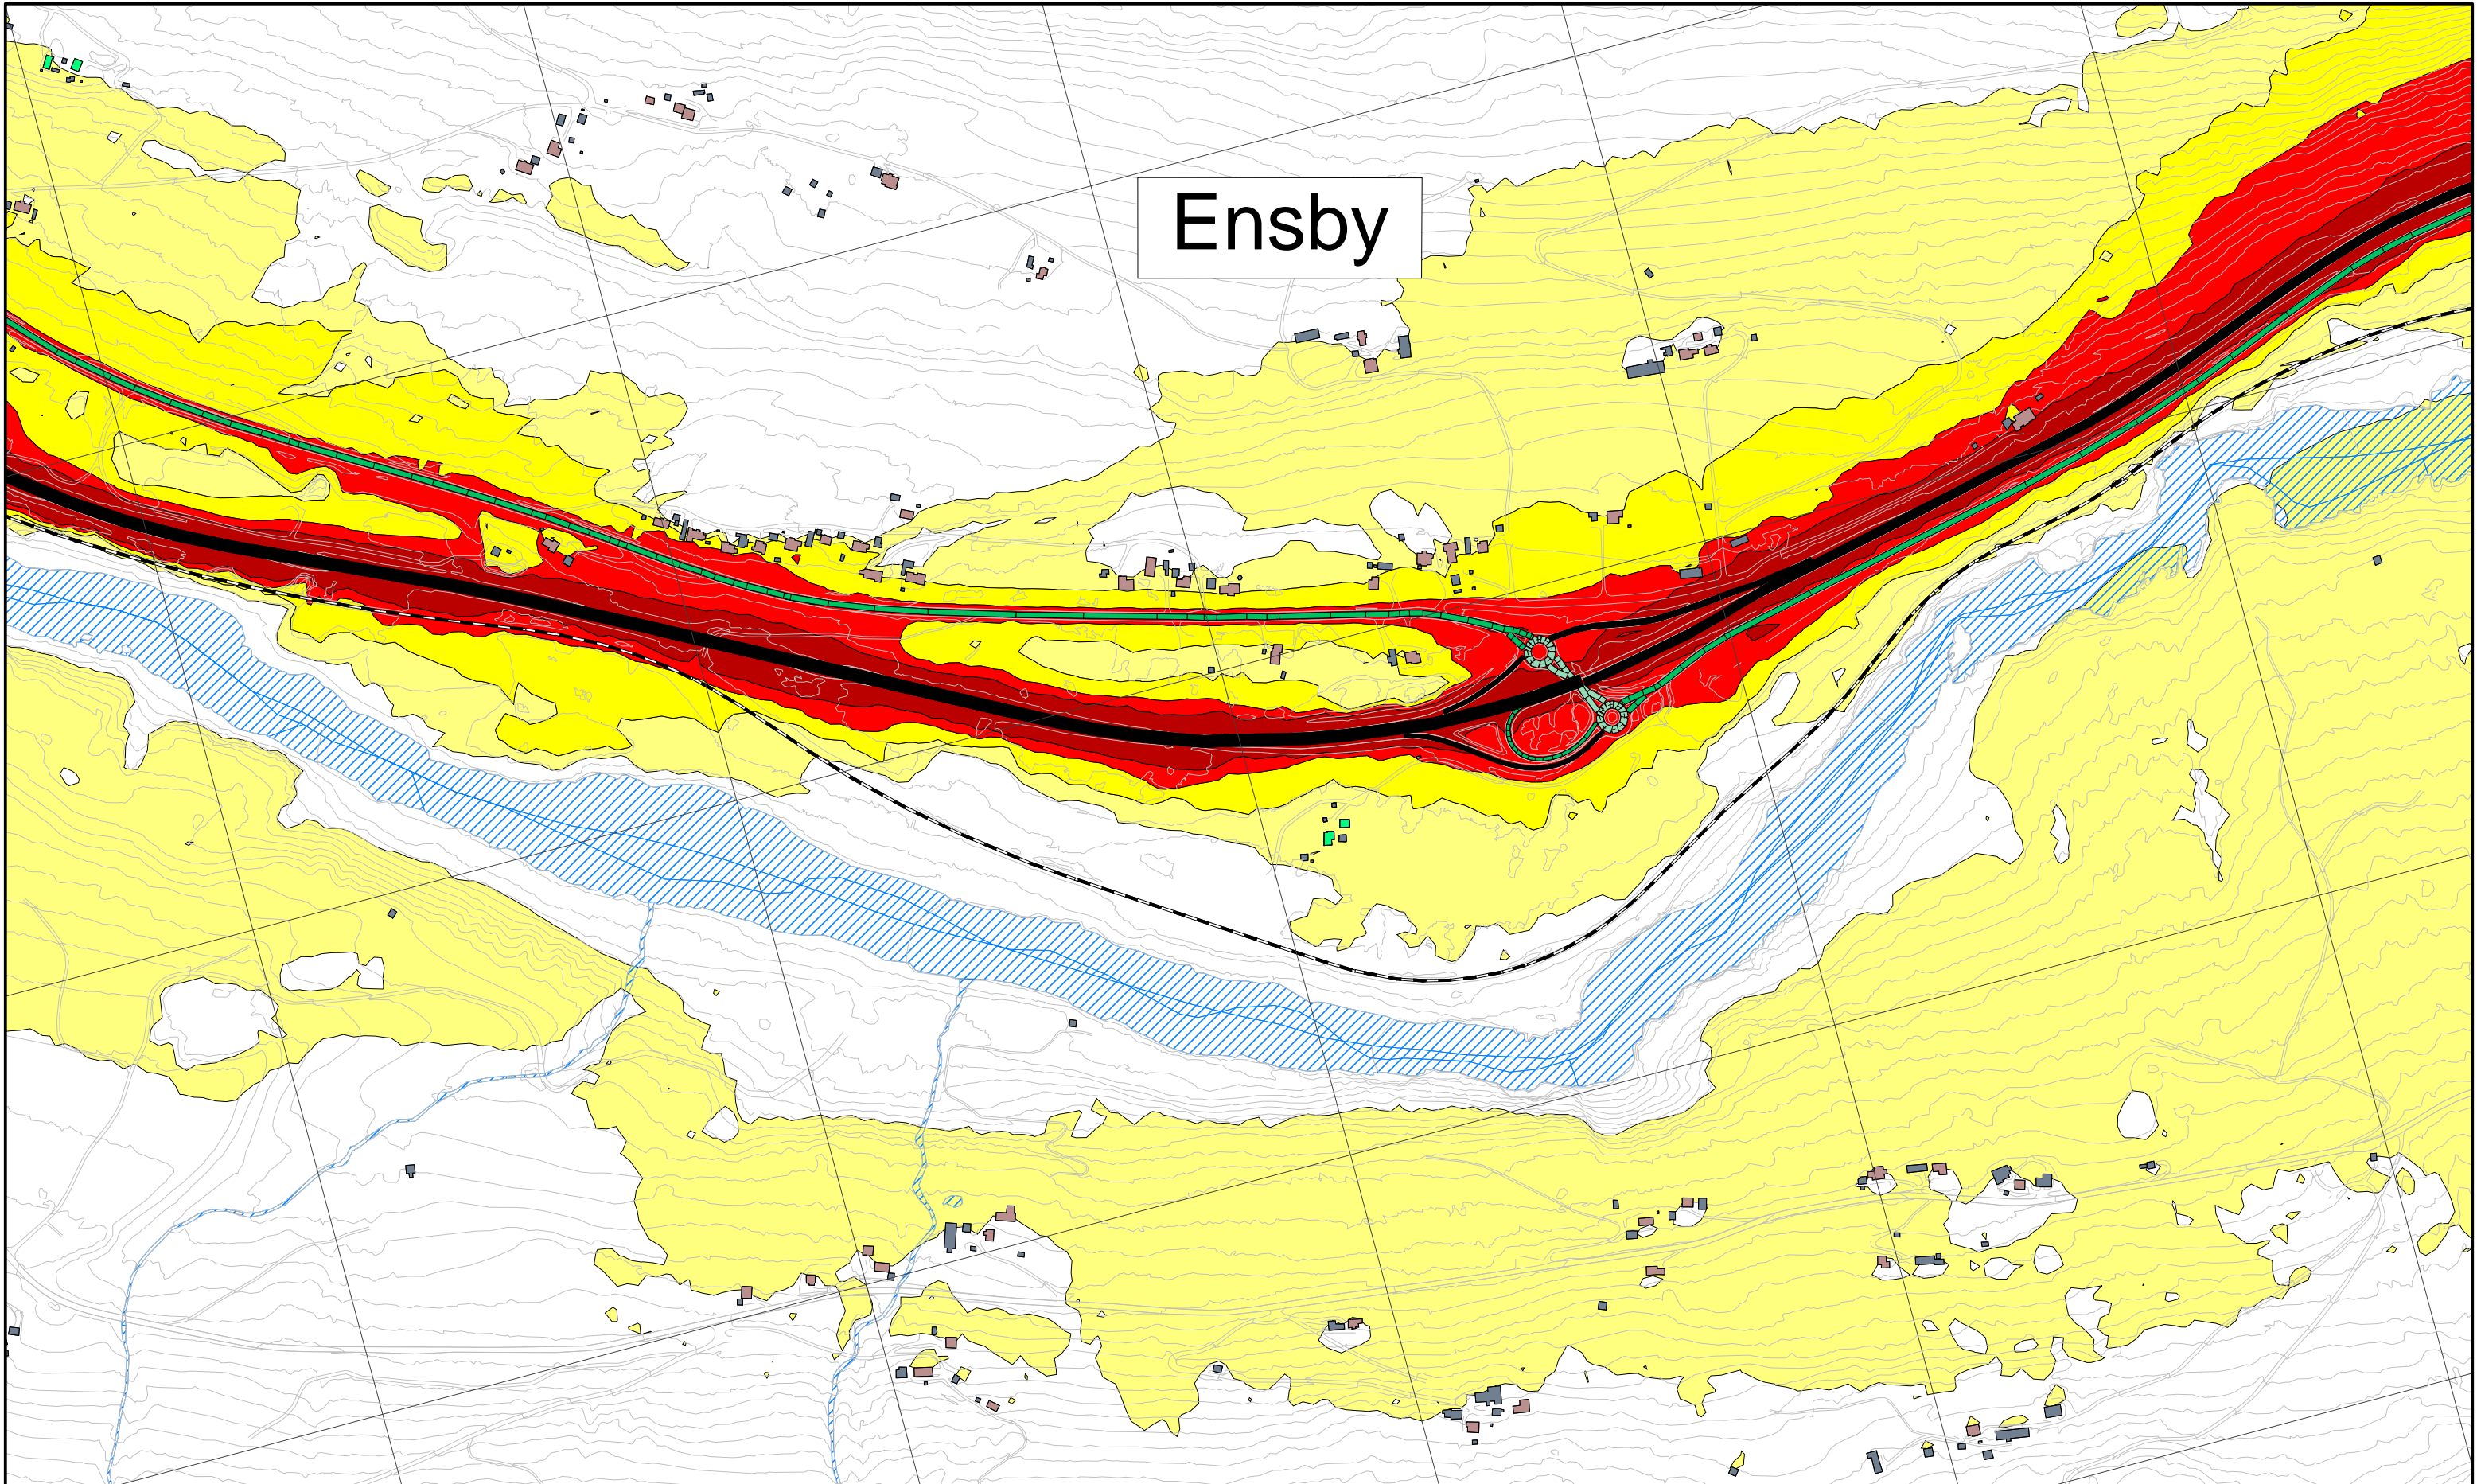


Støynivå:	Bygningsinndeling:	Objekter:	Fartsgrense:
> 55 dB Lden	Bolig	Topp ny voll	30 km/t
> 60 dB Lden	Fritidsbolig	Ny støyskjerm	40 km/t
> 65 dB Lden	Undervisning	Eksisterende støyskjerm	50 km/t
> 70 dB Lden	Helse	Fjellskjæring	60 km/t
	Annen bebyggelse		70 km/t
			80 km/t
			90 km/t
			100 km/t
			110 km/t

Revisjon	Revisjonen gjelder		Utb.	Kontr.	Godkjent	Rev. dato
Rev 1	Endrede skjerm-løsninger		SV	HB	AF	10.02.2020
Rev 0	Utkast støysonekart		SV	HB	AF	23.01.2020
<b>NYE VEIER AS</b>			Tegningsdato		10.02.2020	
E6 Storhove - Øyer			Bestiller		HM	
Reguleringsplan med KU			Produsert for		Nye Veier AS	
Veitrafikkstøy dagens situasjon, ÅDT 2019.			Produsert av		Asplan Viak AS	
Beregnet støynivåer Lden 4.0 meter over terreng, oppløsning 10 x 10 meter.			Prosjektfasennummer			
Oppløsning rutenett: 500 x 500 m.			Arkivnummer			
			Målestokk A3		1:6000	
Utarbeidet av	Kontrollert av	Godkjent av	Konsulentarkiv	Tegningsnr. / Revisjon		
SV	HB	AF	618455-14	X003		1



# Midtskog

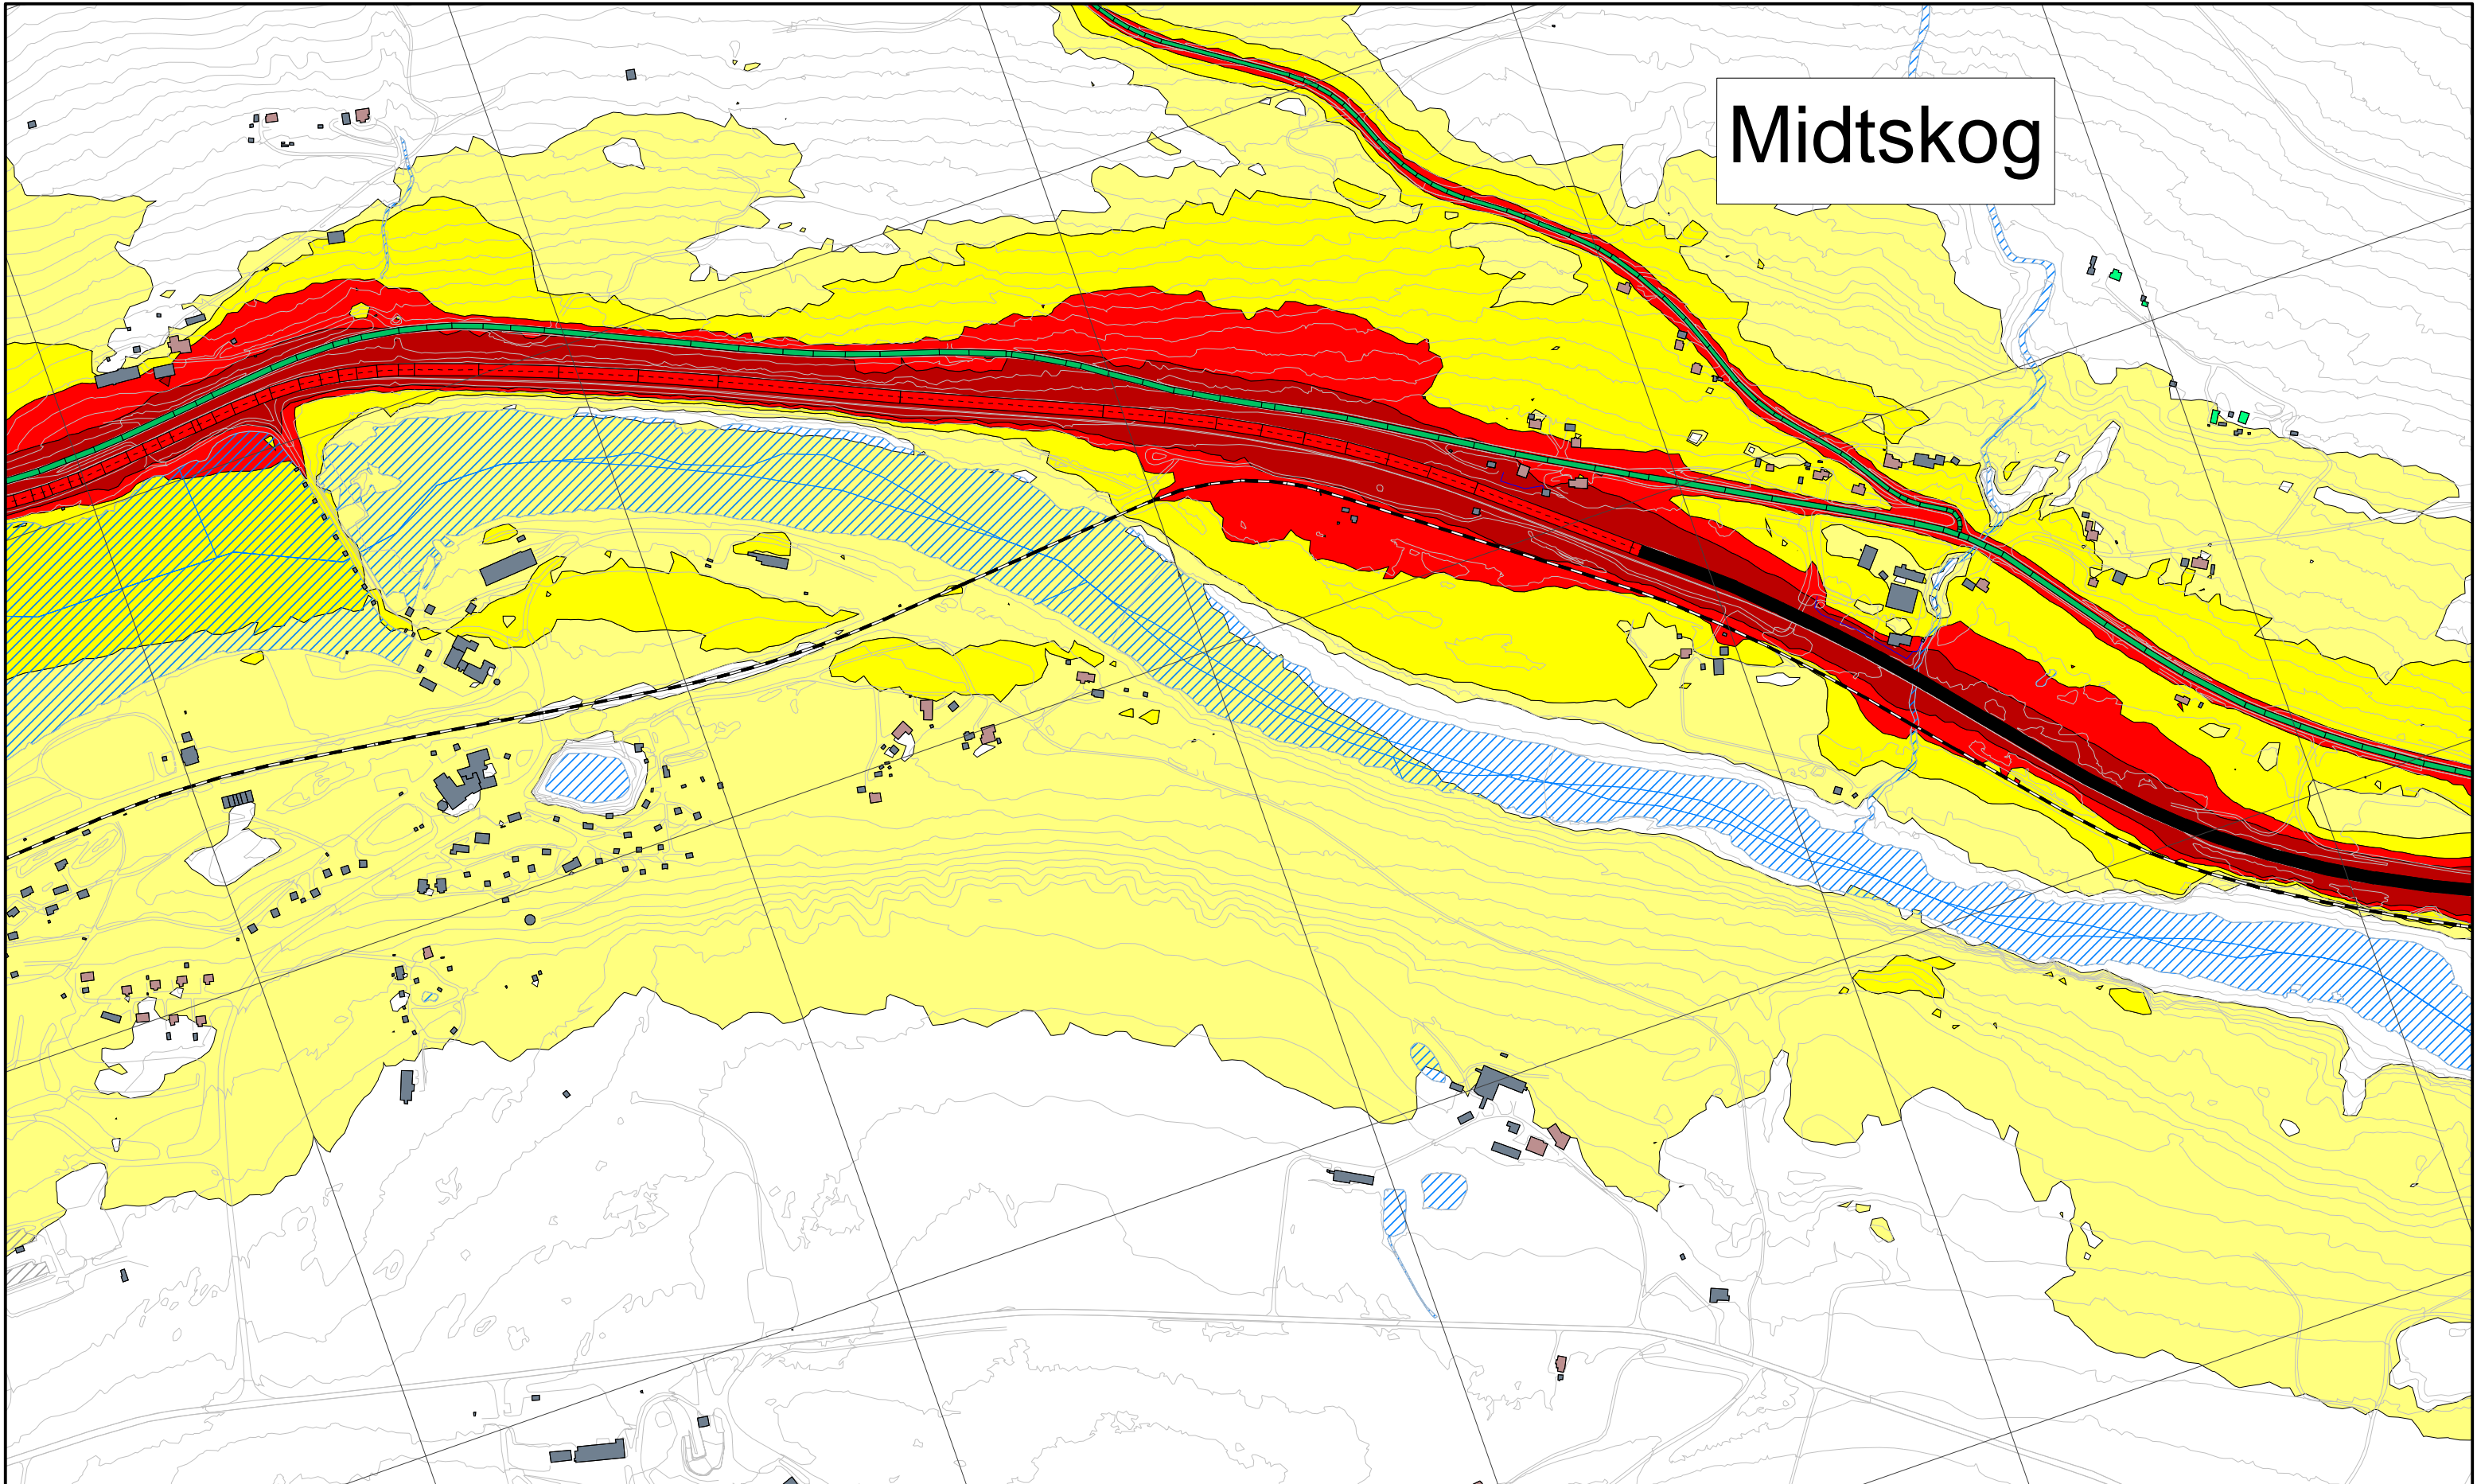


Støynivå:	Bygningsinndeling:	Objekter:	Fartsgrense:
<span style="background-color: yellow;"> </span> > 55 dB Lden	<span style="background-color: brown;"> </span> Bolig	<span style="background-color: gray;"> </span> Topp ny voll	<span style="background-color: gray;"> </span> 30 km/t
<span style="background-color: orange;"> </span> > 60 dB Lden	<span style="background-color: green;"> </span> Fritidsbolig	<span style="background-color: cyan;"> </span> Ny støyskjerm	<span style="background-color: lightblue;"> </span> 40 km/t
<span style="background-color: red;"> </span> > 65 dB Lden	<span style="background-color: orange;"> </span> Undervisning	<span style="background-color: blue;"> </span> Eksisterende støyskjerm	<span style="background-color: green;"> </span> 50 km/t
<span style="background-color: darkred;"> </span> > 70 dB Lden	<span style="background-color: purple;"> </span> Helse	<span style="background-color: darkgreen;"> </span> Fjellskjæring	<span style="background-color: cyan;"> </span> 60 km/t
	<span style="background-color: darkgray;"> </span> Annen bebyggelse		<span style="background-color: blue;"> </span> 70 km/t
			<span style="background-color: darkblue;"> </span> 80 km/t
			<span style="background-color: red;"> </span> 90 km/t
			<span style="background-color: darkred;"> </span> 100 km/t
			<span style="background-color: purple;"> </span> 110 km/t



Revisjon	Revisjonen gjelder	Utarb	Kontr	Godkjent	Rev. dato
Rev 1	Endrede skjermmålinger	SV	HB	AF	10.02.2020
Rev 0	Utkast støysonekart	SV	HB	AF	23.01.2020
<b>NYE VEIER AS</b>		Tegningsdato		10.02.2020	
E6 Storhove - Øyer		Bestiller		HM	
Reguleringsplan med KU		Produsert for		Nye Veier AS	
Veitrafikkstøy dagens situasjon, ÅDT 2019.		Produsert av		Asplan Viak AS	
Beregnet støysoner Lden 4.0 meter over terreng, oppløsning 10 x 10 meter.		Prosjektfasennummer			
Oppløsning rutenett: 500 x 500 m.		Arkivnummer			
		Målestokk A3		1:6000	
Utarbeidet av	Kontrollert av	Godkjent av	Konsulentarkiv	Tegningsnr. / Revisjon	
SV	HB	AF	618455-14	X004	1



# Storhove

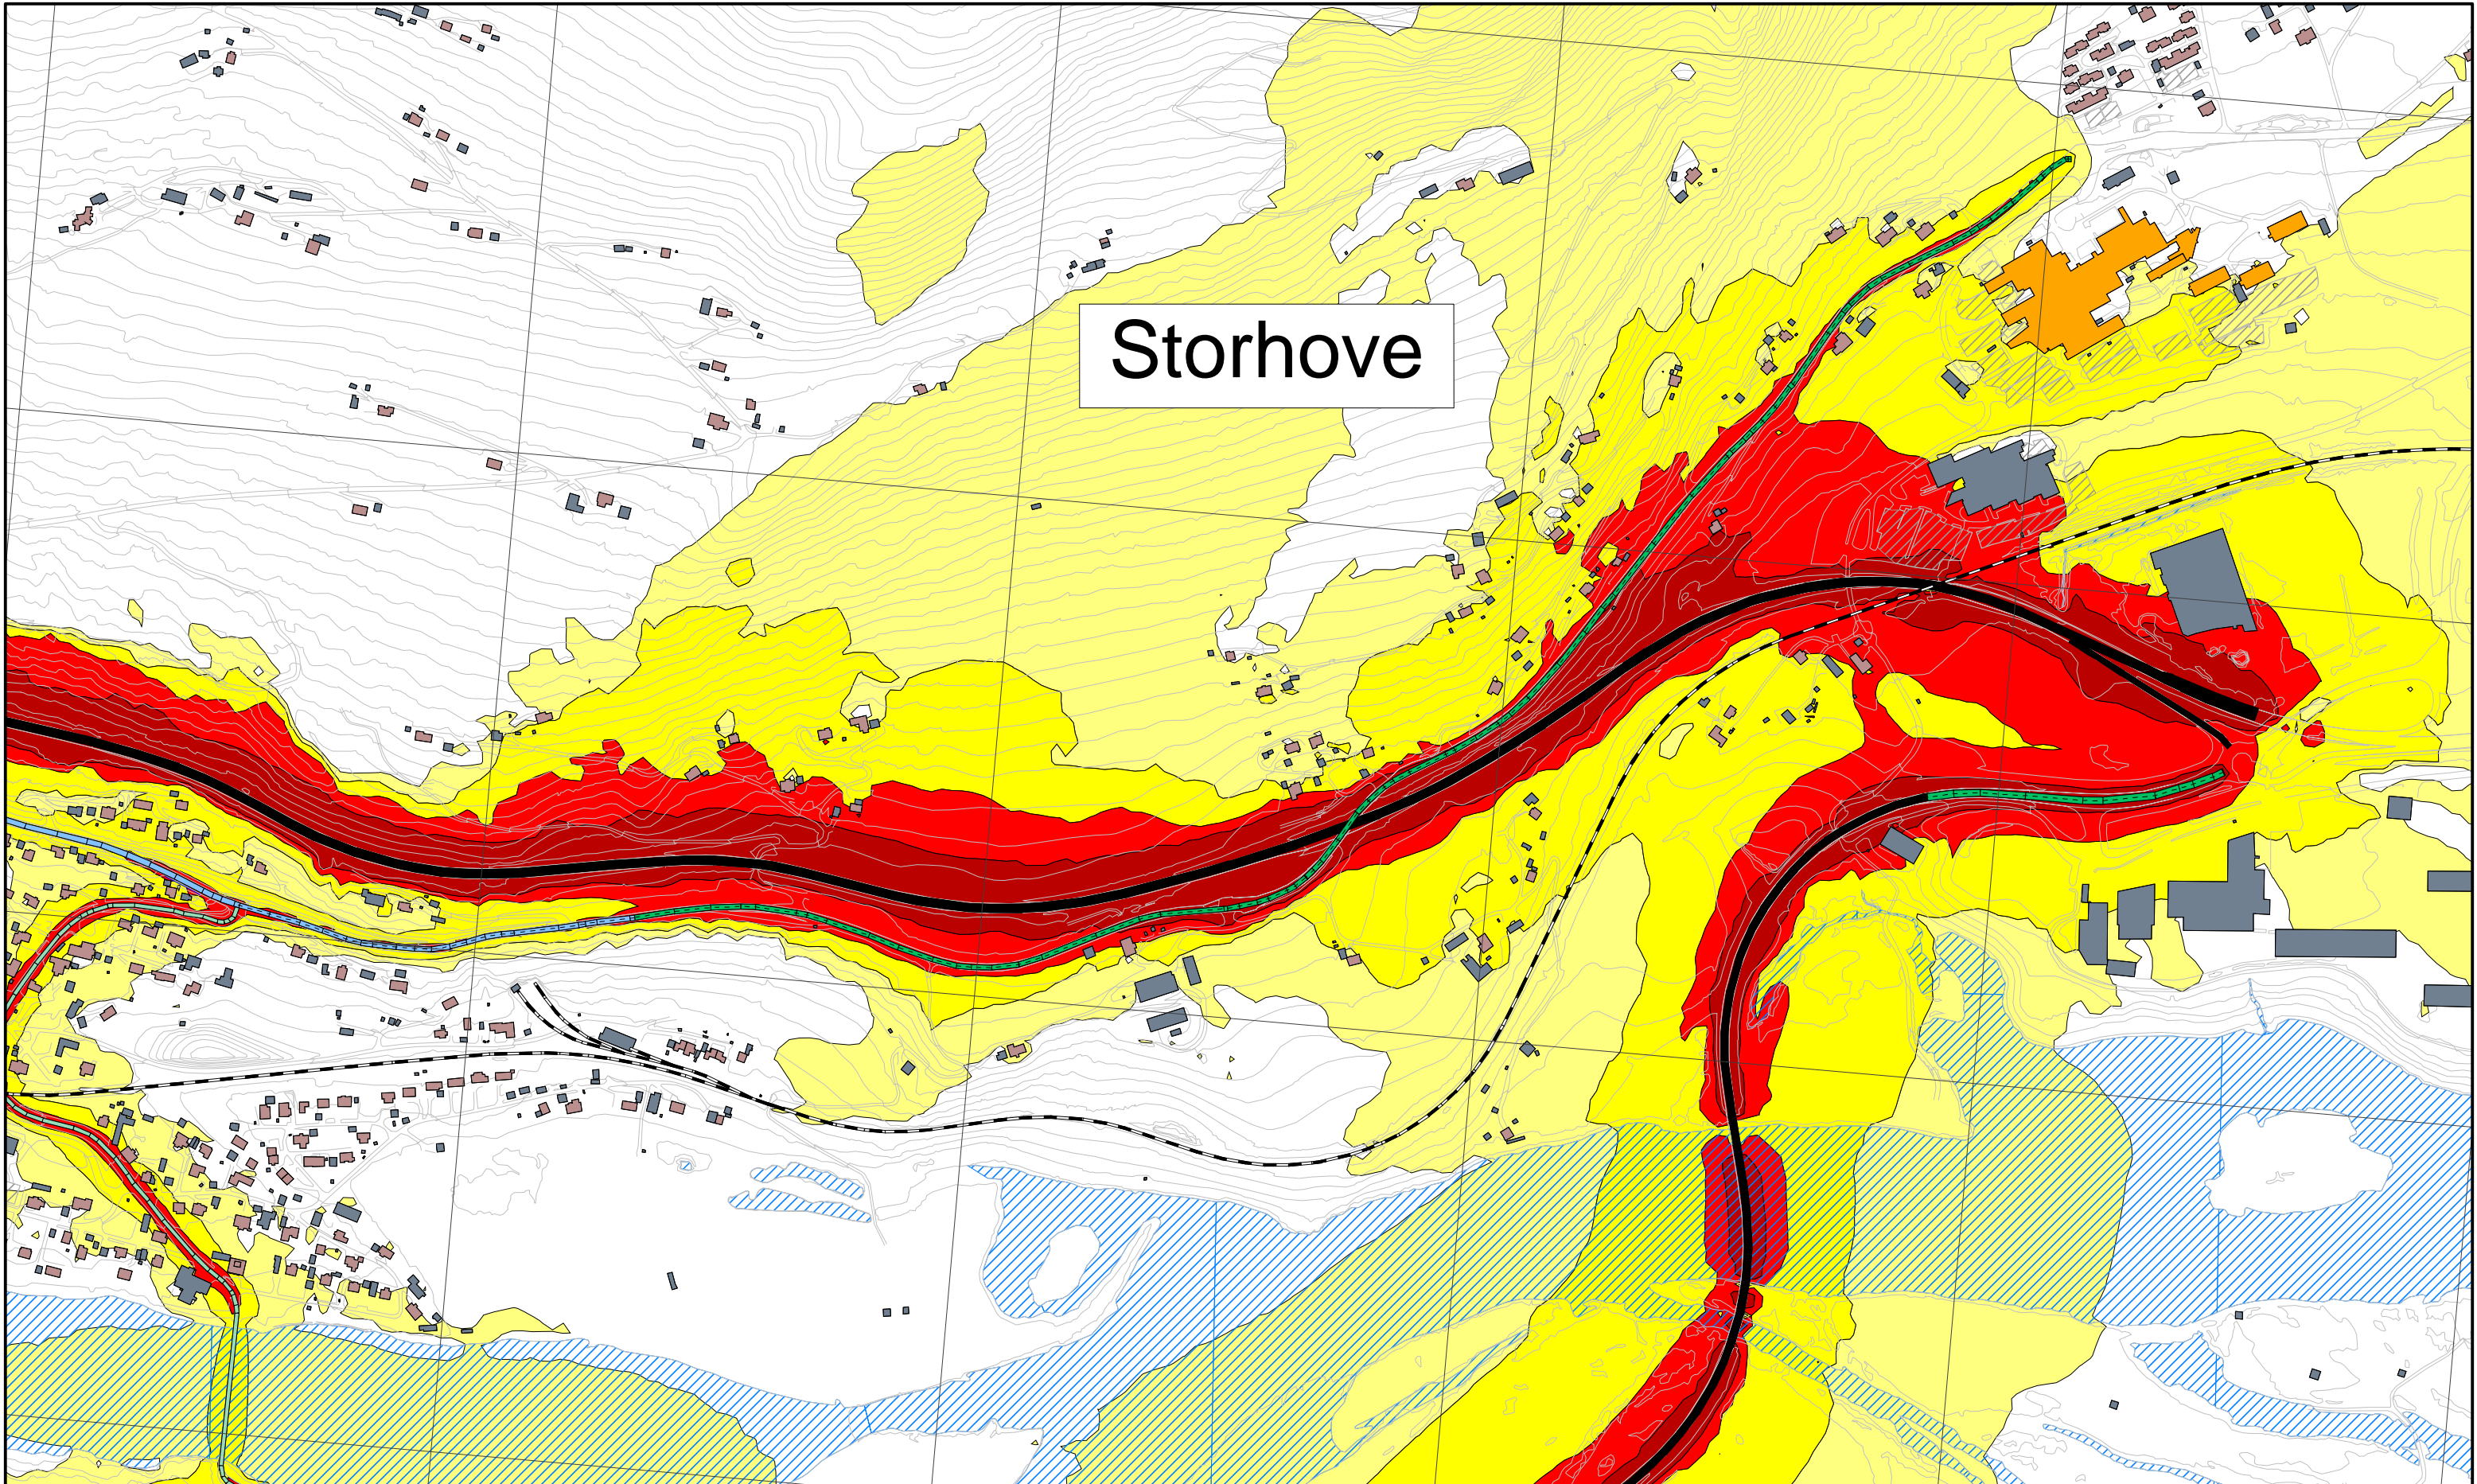

**Støynivå:**

- > 55 dB Lden
- > 60 dB Lden
- > 65 dB Lden
- > 70 dB Lden

**Bygningsinndeling:**

- Bolig
- Fritidsbolig
- Undervisning
- Helse
- Annen bebyggelse

**Objekter:**

- Topp ny voll
- Ny støyskjerm
- Eksisterende støyskjerm
- Fjellskjæring

**Fartsgrense:**


- 30 km/t
- 40 km/t
- 50 km/t
- 60 km/t
- 70 km/t
- 80 km/t
- 90 km/t
- 100 km/t
- 110 km/t



Revisjon	Revisjonen gjelder	Utarb	Kontr	Godkjent	Rev. dato
Rev 1	Endrede skjermmålinger	SV	HB	AF	10.02.2020
Rev 0	Utkast støysonekart	SV	HB	AF	23.01.2020
<b>NYE VEIER AS</b>		Tegningsdato		10.02.2020	
E6 Storhove - Øyer		Bestiller		HM	
Reguleringsplan med KU		Produisert for		Nye Veier AS	
Veitrafikkstøy Alt. 0, ÅDT 2040.		Produisert av		Asplan Viak AS	
Beregnet støysoner Lden 4.0 meter over terreng, oppløsning 10 x 10 meter.		Prosjektfasennummer			
Oppløsning rutenett: 500 x 500 m.		Arkivnummer			
Utarbeidet av		Kontrollert av		Godkjent av	
SV	HB	AF		Konsulentarkiv	
		Tegningsnr. / Revisjon		X101 1	



# Fåberg

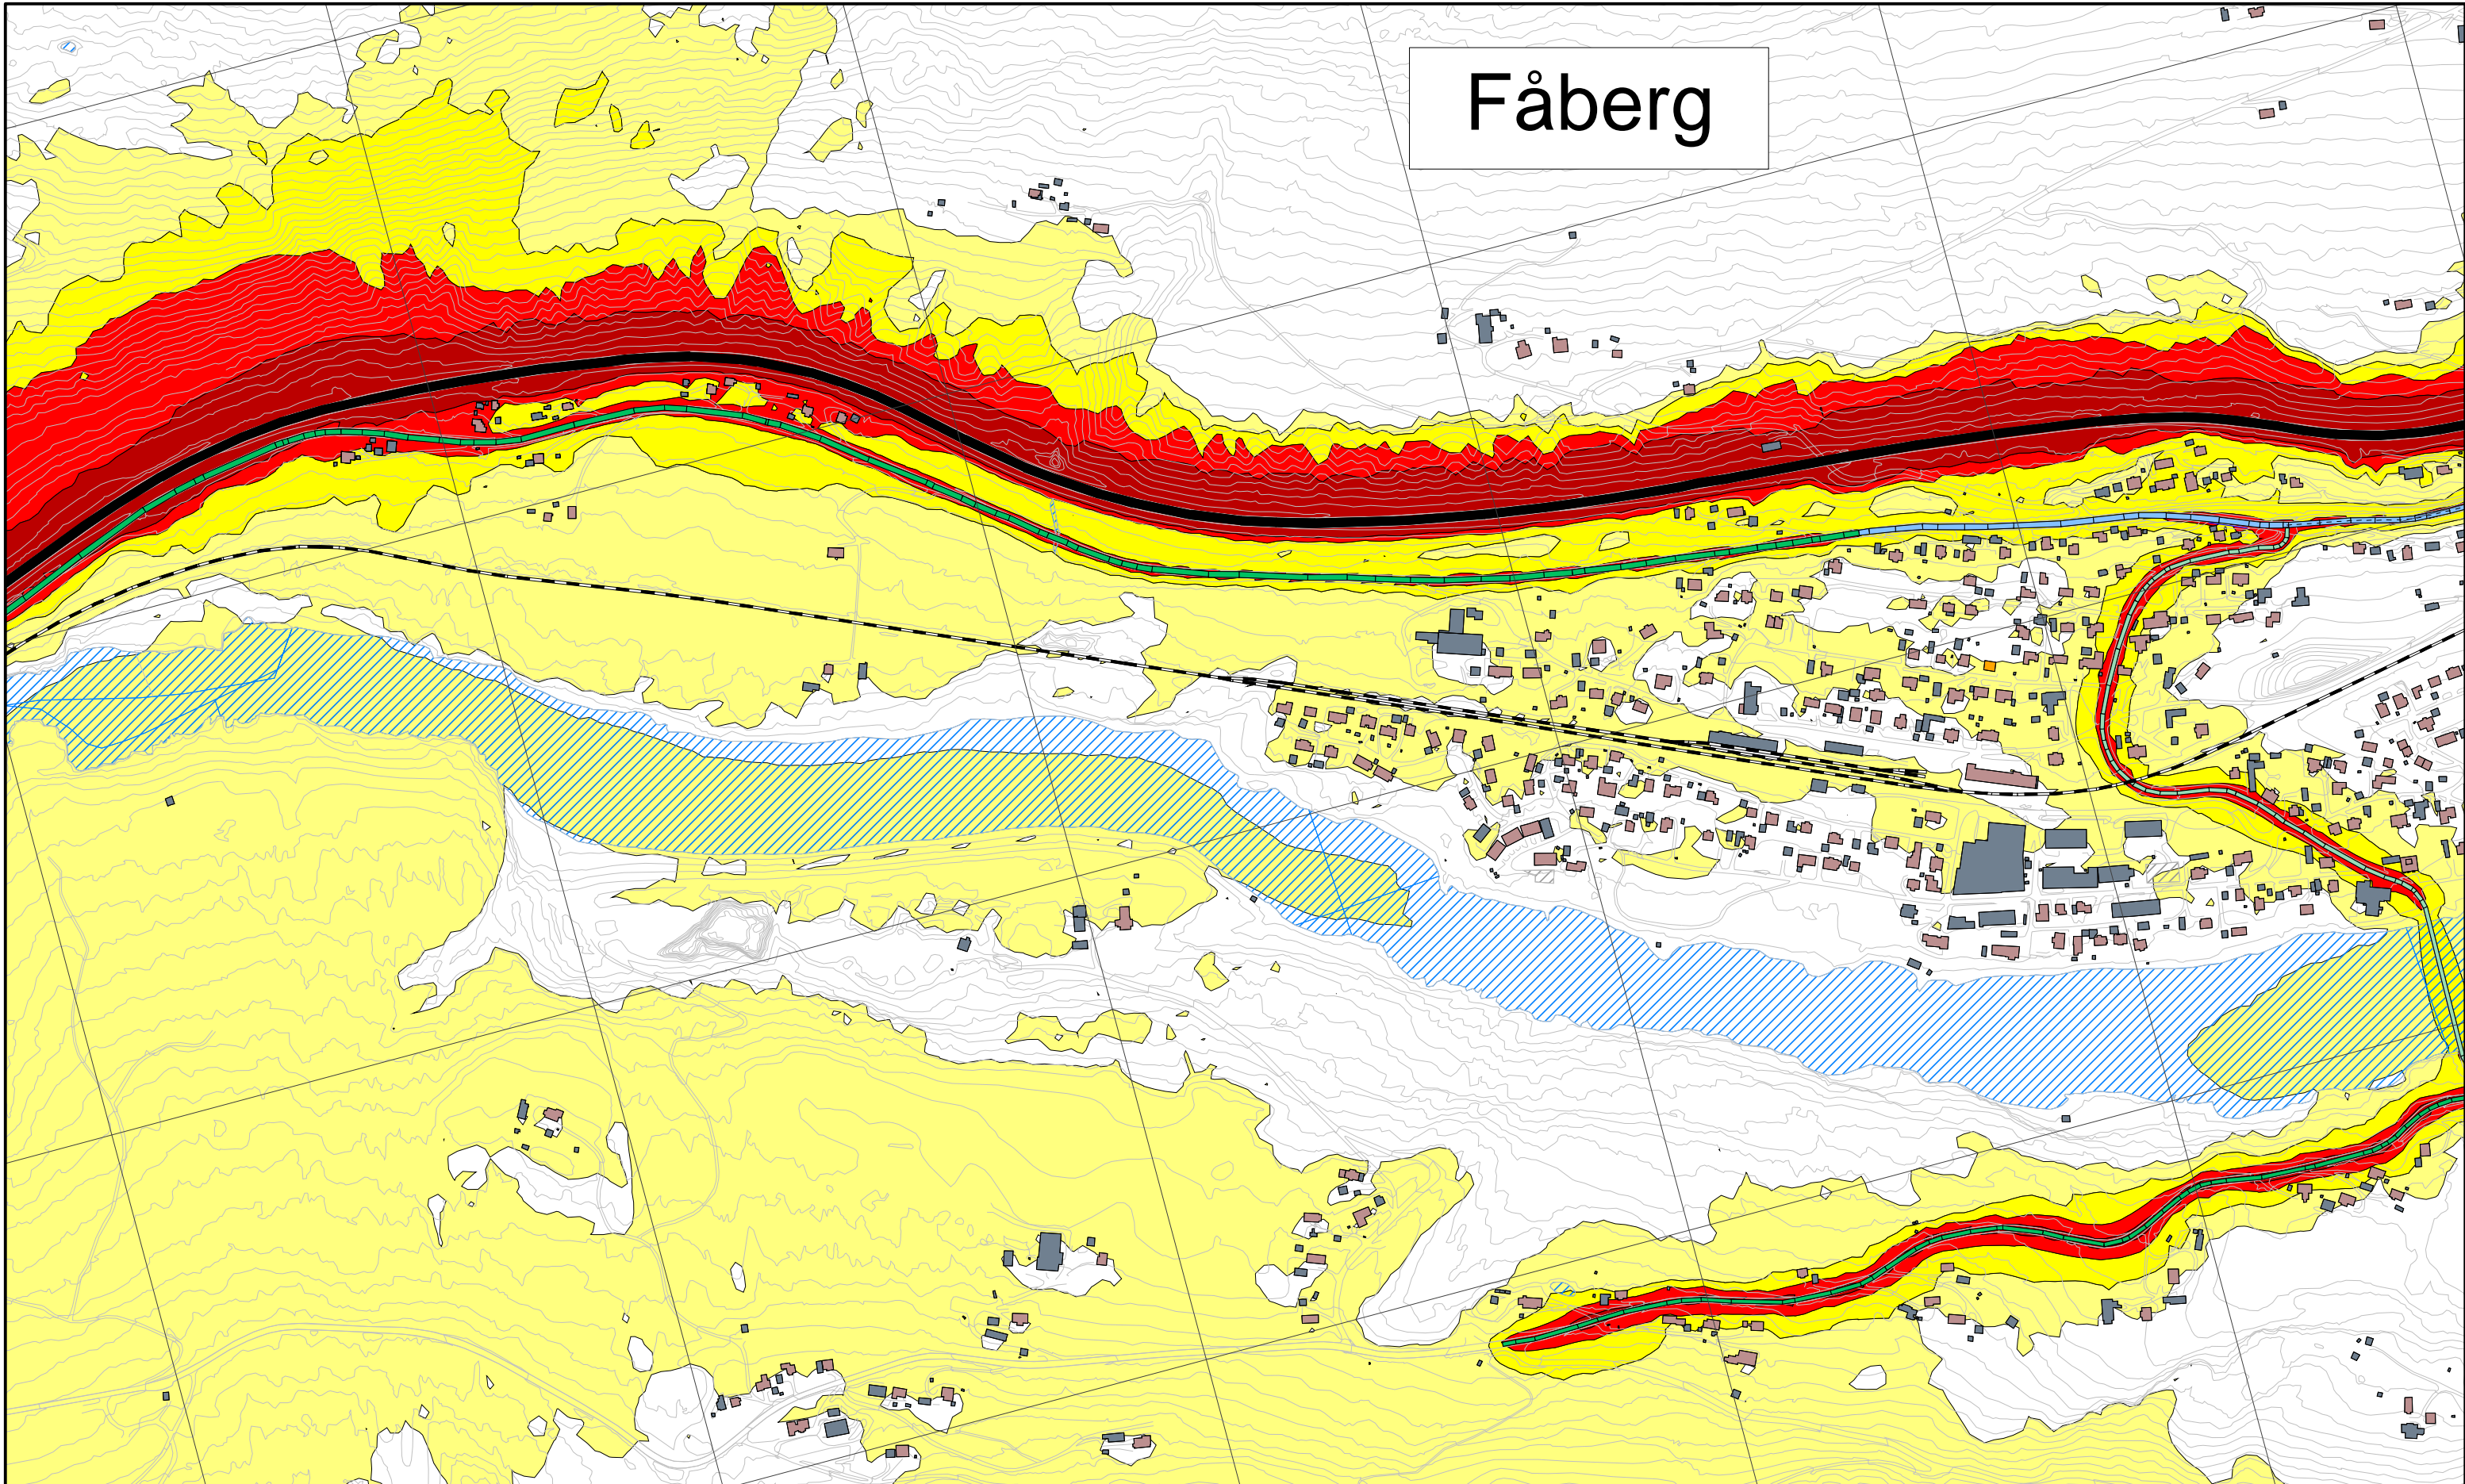


Støynivå:	Bygningsinndeling:	Objekter:	Fartsgrense:
> 55 dB Lden	Bolig	Topp ny voll	30 km/t
> 60 dB Lden	Fritidsbolig	Ny støyskjerm	40 km/t
> 65 dB Lden	Undervisning	Eksisterende støyskjerm	50 km/t
> 70 dB Lden	Helse	Fjellskjæring	60 km/t
	Annen bebyggelse		70 km/t
			80 km/t
			90 km/t
			100 km/t
			110 km/t



Revisjon	Revisjonen gjelder	Utarb	Kontr	Godkjent	Rev. dato
Rev 1	Endrede skjermmålinger	SV	HB	AF	10.02.2020
Rev 0	Utkast støysonekart	SV	HB	AF	23.01.2020
<b>NYE VEIER AS</b>		Tegningsdato		10.02.2020	
E6 Storhove - Øyer		Bestiller		HM	
Reguleringsplan med KU		Produisert for		Nye Veier AS	
Veitrafikkstøy Alt. 0, ÅDT 2040.		Produisert av		Asplan Viak AS	
Beregnet støysoner Lden 4.0 meter over terreng, oppløsning 10 x 10 meter.		Prosjektfasenummer			
Oppløsning rutenett: 500 x 500 m.		Arkivnummer			
		Målestokk A3		1:6000	
Utarbeidet av	Kontrollert av	Godkjent av	Konsulentarkiv	Tegningsnr. / Revisjon	
SV	HB	AF	618455-14	X102	1



# Ensby

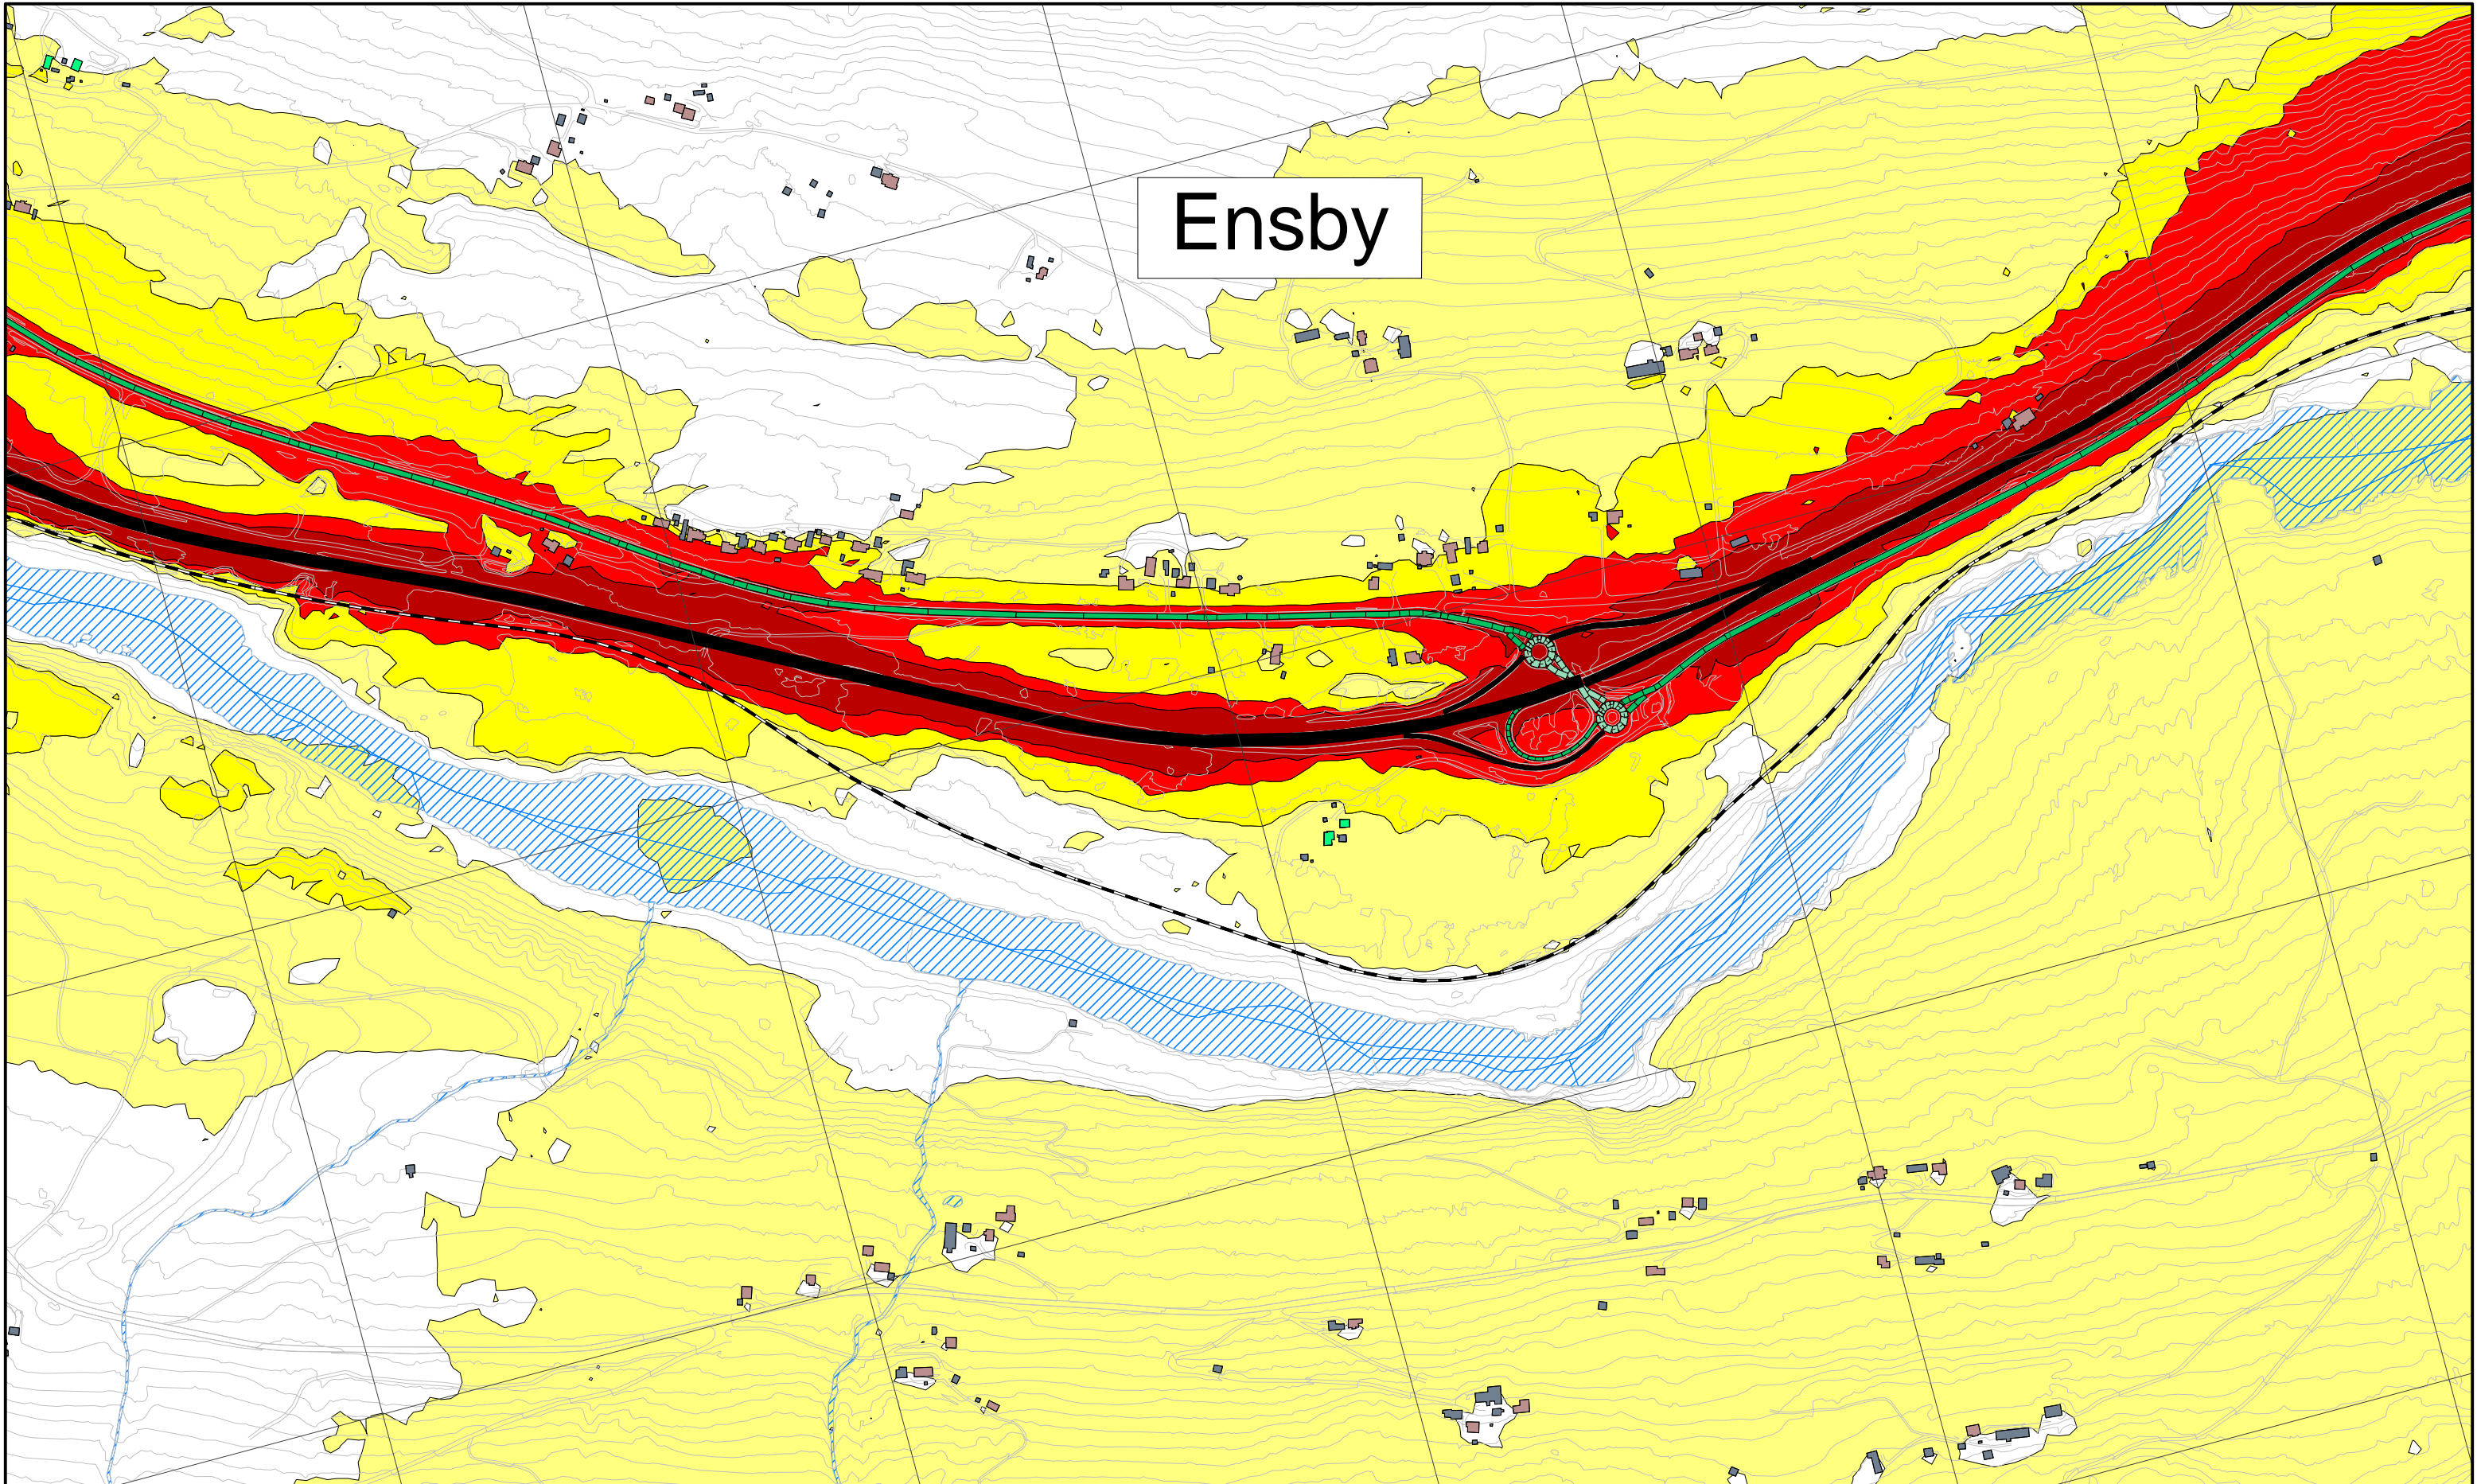


<b>Støynivå:</b>	<b>Bygningsinndeling:</b>	<b>Objekter:</b>	<b>Fartsgrense:</b>
<ul style="list-style-type: none"> <li><span style="display: inline-block; width: 10px; height: 10px; background-color: yellow; border: 1px solid black; margin-right: 5px;"></span> &gt; 55 dB Lden</li> <li><span style="display: inline-block; width: 10px; height: 10px; background-color: orange; border: 1px solid black; margin-right: 5px;"></span> &gt; 60 dB Lden</li> <li><span style="display: inline-block; width: 10px; height: 10px; background-color: red; border: 1px solid black; margin-right: 5px;"></span> &gt; 65 dB Lden</li> <li><span style="display: inline-block; width: 10px; height: 10px; background-color: darkred; border: 1px solid black; margin-right: 5px;"></span> &gt; 70 dB Lden</li> </ul>	<ul style="list-style-type: none"> <li><span style="display: inline-block; width: 10px; height: 10px; background-color: brown; border: 1px solid black; margin-right: 5px;"></span> Bolig</li> <li><span style="display: inline-block; width: 10px; height: 10px; background-color: green; border: 1px solid black; margin-right: 5px;"></span> Fritidsbolig</li> <li><span style="display: inline-block; width: 10px; height: 10px; background-color: orange; border: 1px solid black; margin-right: 5px;"></span> Undervisning</li> <li><span style="display: inline-block; width: 10px; height: 10px; background-color: purple; border: 1px solid black; margin-right: 5px;"></span> Helse</li> <li><span style="display: inline-block; width: 10px; height: 10px; background-color: grey; border: 1px solid black; margin-right: 5px;"></span> Annen bebyggelse</li> </ul>	<ul style="list-style-type: none"> <li><span style="display: inline-block; width: 10px; height: 10px; background-color: grey; border: 1px solid black; margin-right: 5px;"></span> Topp ny voll</li> <li><span style="display: inline-block; width: 10px; height: 10px; background-color: cyan; border: 1px solid black; margin-right: 5px;"></span> Ny støyskjerm</li> <li><span style="display: inline-block; width: 10px; height: 10px; background-color: blue; border: 1px solid black; margin-right: 5px;"></span> Eksisterende støyskjerm</li> <li><span style="display: inline-block; width: 10px; height: 10px; background-color: green; border: 1px solid black; margin-right: 5px;"></span> Fjellskjæring</li> </ul>	<ul style="list-style-type: none"> <li><span style="display: inline-block; width: 10px; height: 10px; background-color: grey; border: 1px solid black; margin-right: 5px;"></span> 30 km/t</li> <li><span style="display: inline-block; width: 10px; height: 10px; background-color: lightblue; border: 1px solid black; margin-right: 5px;"></span> 40 km/t</li> <li><span style="display: inline-block; width: 10px; height: 10px; background-color: blue; border: 1px solid black; margin-right: 5px;"></span> 50 km/t</li> <li><span style="display: inline-block; width: 10px; height: 10px; background-color: cyan; border: 1px solid black; margin-right: 5px;"></span> 60 km/t</li> <li><span style="display: inline-block; width: 10px; height: 10px; background-color: lightblue; border: 1px solid black; margin-right: 5px;"></span> 70 km/t</li> <li><span style="display: inline-block; width: 10px; height: 10px; background-color: blue; border: 1px solid black; margin-right: 5px;"></span> 80 km/t</li> <li><span style="display: inline-block; width: 10px; height: 10px; background-color: darkblue; border: 1px solid black; margin-right: 5px;"></span> 90 km/t</li> <li><span style="display: inline-block; width: 10px; height: 10px; background-color: purple; border: 1px solid black; margin-right: 5px;"></span> 100 km/t</li> <li><span style="display: inline-block; width: 10px; height: 10px; background-color: darkpurple; border: 1px solid black; margin-right: 5px;"></span> 110 km/t</li> </ul>



Revisjon	Revisjonen gjelder			Utarb	Kontr	Godkjent	Rev. dato
Rev 1	Endrede skjermmålinger			SV	HB	AF	10.02.2020
Rev 0	Utkast støysonekart			SV	HB	AF	23.01.2020
<b>NYE VEIER AS</b>				Tegningsdato		10.02.2020	
E6 Storhove - Øyer				Bestiller		HM	
Reguleringsplan med KU				Produsert for		Nye Veier AS	
Veitrafikkstøy Alt. 0, ÅDT 2040.				Produsert av		Asplan Viak AS	
Beregnet støysoner Lden 4.0 meter over terreng, oppløsning 10 x 10 meter.				Prosjektfasennummer			
Oppløsning rutenett: 500 x 500 m.				Arkivnummer			
				Målestokk A3		1:6000	
Utarbeidet av	Kontrollert av	Godkjent av	Konsulentarkiv	Tegningsnr. / Revisjon		X103 1	
SV	HB	AF	618455-14				



# Midtskog

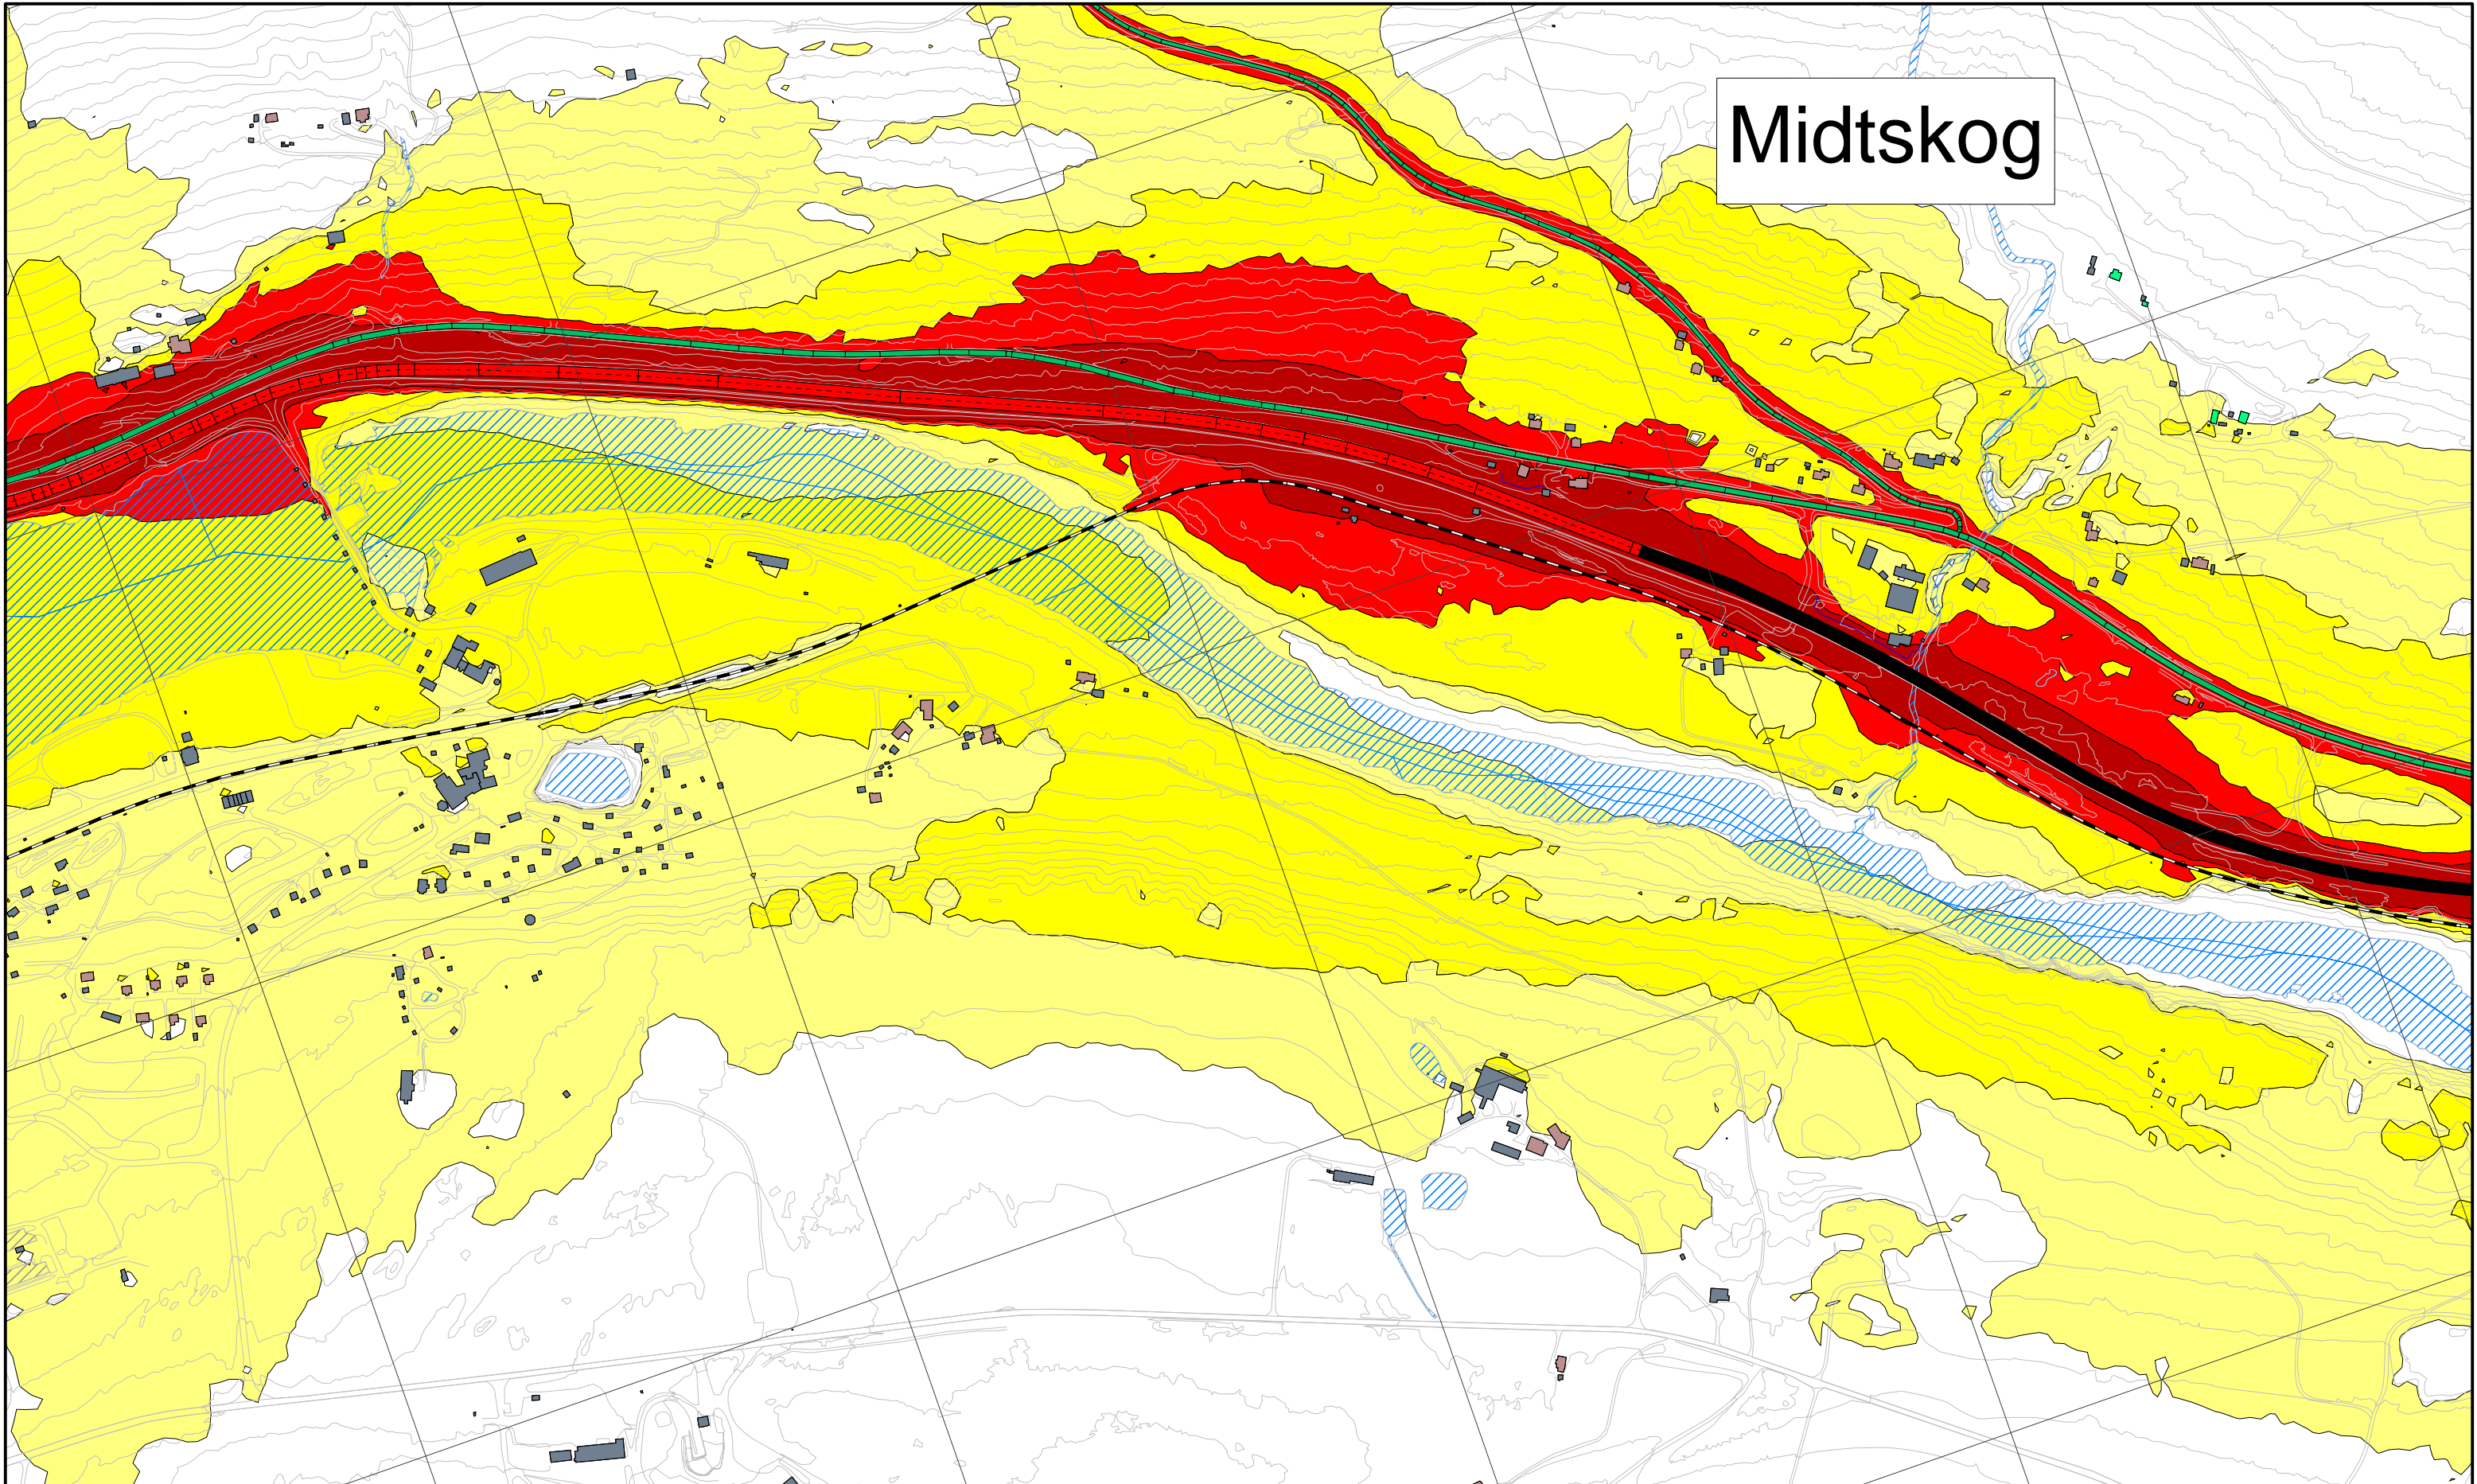


Støynivå:	Bygningsinndeling:	Objekter:	Fartsgrense:
> 55 dB Lden	Bolig	Topp ny voll	30 km/t
> 60 dB Lden	Fritidsbolig	Ny støyskjerm	40 km/t
> 65 dB Lden	Undervisning	Eksisterende støyskjerm	50 km/t
> 70 dB Lden	Helse	Fjellskjæring	60 km/t
	Annen bebyggelse		70 km/t
			80 km/t
			90 km/t
			100 km/t
			110 km/t



Revisjon	Revisjonen gjelder		Utb.	Kontr.	Godkjent	Rev. dato
Rev 1	Endrede skjermmålinger		SV	HB	AF	10.02.2020
Rev 0	Utkast støysonekart		SV	HB	AF	23.01.2020
<b>NYE VEIER AS</b>			Tegningsdato		10.02.2020	
E6 Storhove - Øyer			Bestiller		HM	
Reguleringsplan med KU			Produsert for		Nye Veier AS	
Veitrafikkstøy Alt. 0, ÅDT 2040.			Produsert av		Asplan Viak AS	
Beregnet støysoner Lden 4.0 meter over terreng, oppløsning 10 x 10 meter.			Prosjektfasenummer			
Oppløsning rutenett: 500 x 500 m.			Arkivnummer			
			Målestokk A3		1:6000	
Utarbeidet av	Kontrollert av	Godkjent av	Konsulentarkiv	Tegningsnr. / Revisjon		
SV	HB	AF	618455-14	X104		1



# Storhove

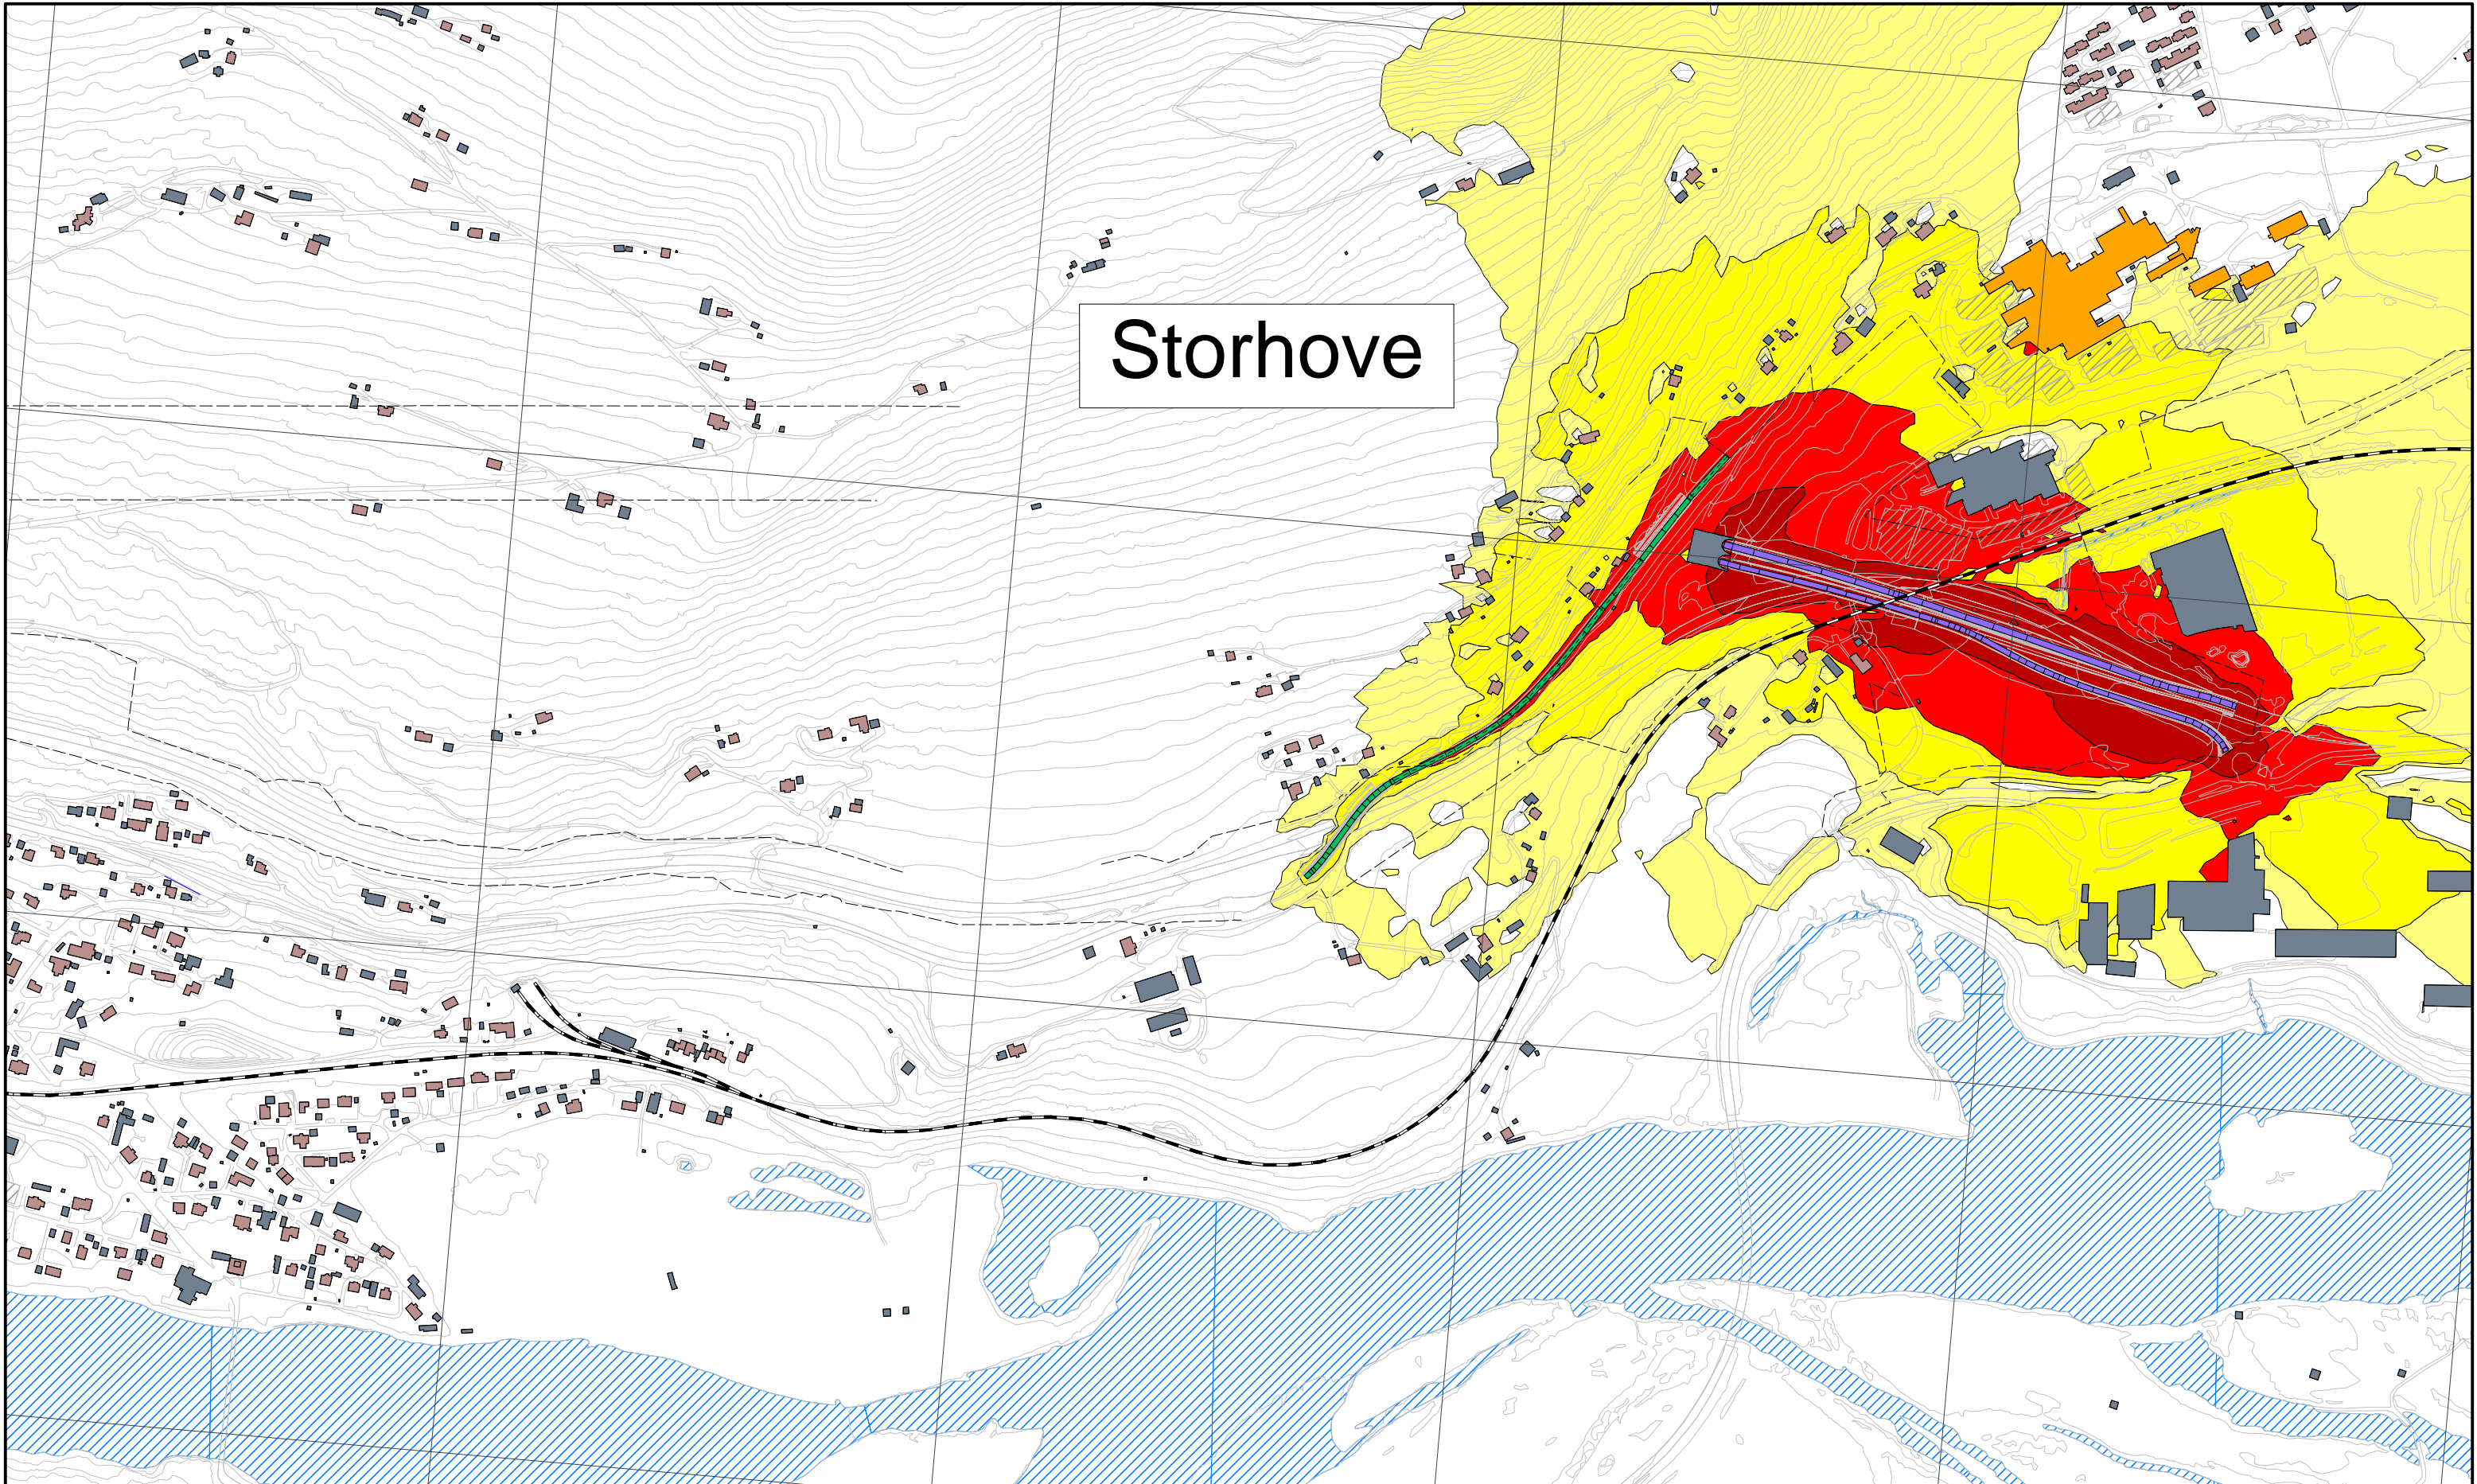


<b>Støynivå:</b>	<b>Bygningsinndeling:</b>	<b>Objekter:</b>	<b>Fartsgrense:</b>
<ul style="list-style-type: none"> <li><span style="display: inline-block; width: 10px; height: 10px; background-color: yellow; border: 1px solid black;"></span> &gt; 55 dB Lden</li> <li><span style="display: inline-block; width: 10px; height: 10px; background-color: orange; border: 1px solid black;"></span> &gt; 60 dB Lden</li> <li><span style="display: inline-block; width: 10px; height: 10px; background-color: red; border: 1px solid black;"></span> &gt; 65 dB Lden</li> <li><span style="display: inline-block; width: 10px; height: 10px; background-color: darkred; border: 1px solid black;"></span> &gt; 70 dB Lden</li> </ul>	<ul style="list-style-type: none"> <li><span style="display: inline-block; width: 10px; height: 10px; background-color: brown; border: 1px solid black;"></span> Bolig</li> <li><span style="display: inline-block; width: 10px; height: 10px; background-color: green; border: 1px solid black;"></span> Fritidsbolig</li> <li><span style="display: inline-block; width: 10px; height: 10px; background-color: orange; border: 1px solid black;"></span> Undervisning</li> <li><span style="display: inline-block; width: 10px; height: 10px; background-color: purple; border: 1px solid black;"></span> Helse</li> <li><span style="display: inline-block; width: 10px; height: 10px; background-color: grey; border: 1px solid black;"></span> Annen bebyggelse</li> </ul>	<ul style="list-style-type: none"> <li><span style="display: inline-block; width: 10px; height: 10px; background-color: grey; border: 1px solid black;"></span> Topp ny voll</li> <li><span style="display: inline-block; width: 10px; height: 10px; background-color: cyan; border: 1px solid black;"></span> Ny støyskjerm</li> <li><span style="display: inline-block; width: 10px; height: 10px; background-color: blue; border: 1px solid black;"></span> Eksisterende støyskjerm</li> <li><span style="display: inline-block; width: 10px; height: 10px; background-color: green; border: 1px solid black;"></span> Fjellskjæring</li> </ul>	<ul style="list-style-type: none"> <li><span style="display: inline-block; width: 10px; height: 10px; background-color: grey; border: 1px solid black;"></span> 30 km/t</li> <li><span style="display: inline-block; width: 10px; height: 10px; background-color: lightgreen; border: 1px solid black;"></span> 40 km/t</li> <li><span style="display: inline-block; width: 10px; height: 10px; background-color: lightblue; border: 1px solid black;"></span> 50 km/t</li> <li><span style="display: inline-block; width: 10px; height: 10px; background-color: green; border: 1px solid black;"></span> 60 km/t</li> <li><span style="display: inline-block; width: 10px; height: 10px; background-color: blue; border: 1px solid black;"></span> 70 km/t</li> <li><span style="display: inline-block; width: 10px; height: 10px; background-color: black; border: 1px solid black;"></span> 80 km/t</li> <li><span style="display: inline-block; width: 10px; height: 10px; background-color: red; border: 1px solid black;"></span> 90 km/t</li> <li><span style="display: inline-block; width: 10px; height: 10px; background-color: darkred; border: 1px solid black;"></span> 100 km/t</li> <li><span style="display: inline-block; width: 10px; height: 10px; background-color: purple; border: 1px solid black;"></span> 110 km/t</li> </ul>



Revisjon	Revisjonen gjelder		Utarb	Kontr	Godkjent	Rev. dato
Rev 1	Endrede skjerm-løsninger		SV	HB	AF	10.02.2020
Rev 0	Utkast støysonekart		SV	HB	AF	23.01.2020
<b>NYE VEIER AS</b>			Tegningsdato		10.02.2020	
E6 Storhove - Øyer			Bestiller		HM	
Reguleringsplan med KU			Produisert for		Nye Veier AS	
Veitrafikkstøy Alt. C0, ADT 2040.			Produisert av		Asplan Viak AS	
Beregnet støysoner Lden 4.0 meter over terreng, oppløsning 10 x 10 meter.			Prosjektfasenummer			
Oppløsning rutenett: 500 x 500 m.			Arkivnummer			
			Målestokk A3		1:6000	
Utarbeidet av	Kontrollert av	Godkjent av	Konsulentarkiv		Tegningsnr. / Revisjon	
SV	HB	AF	618455-14		X201 1	



# Fåberg

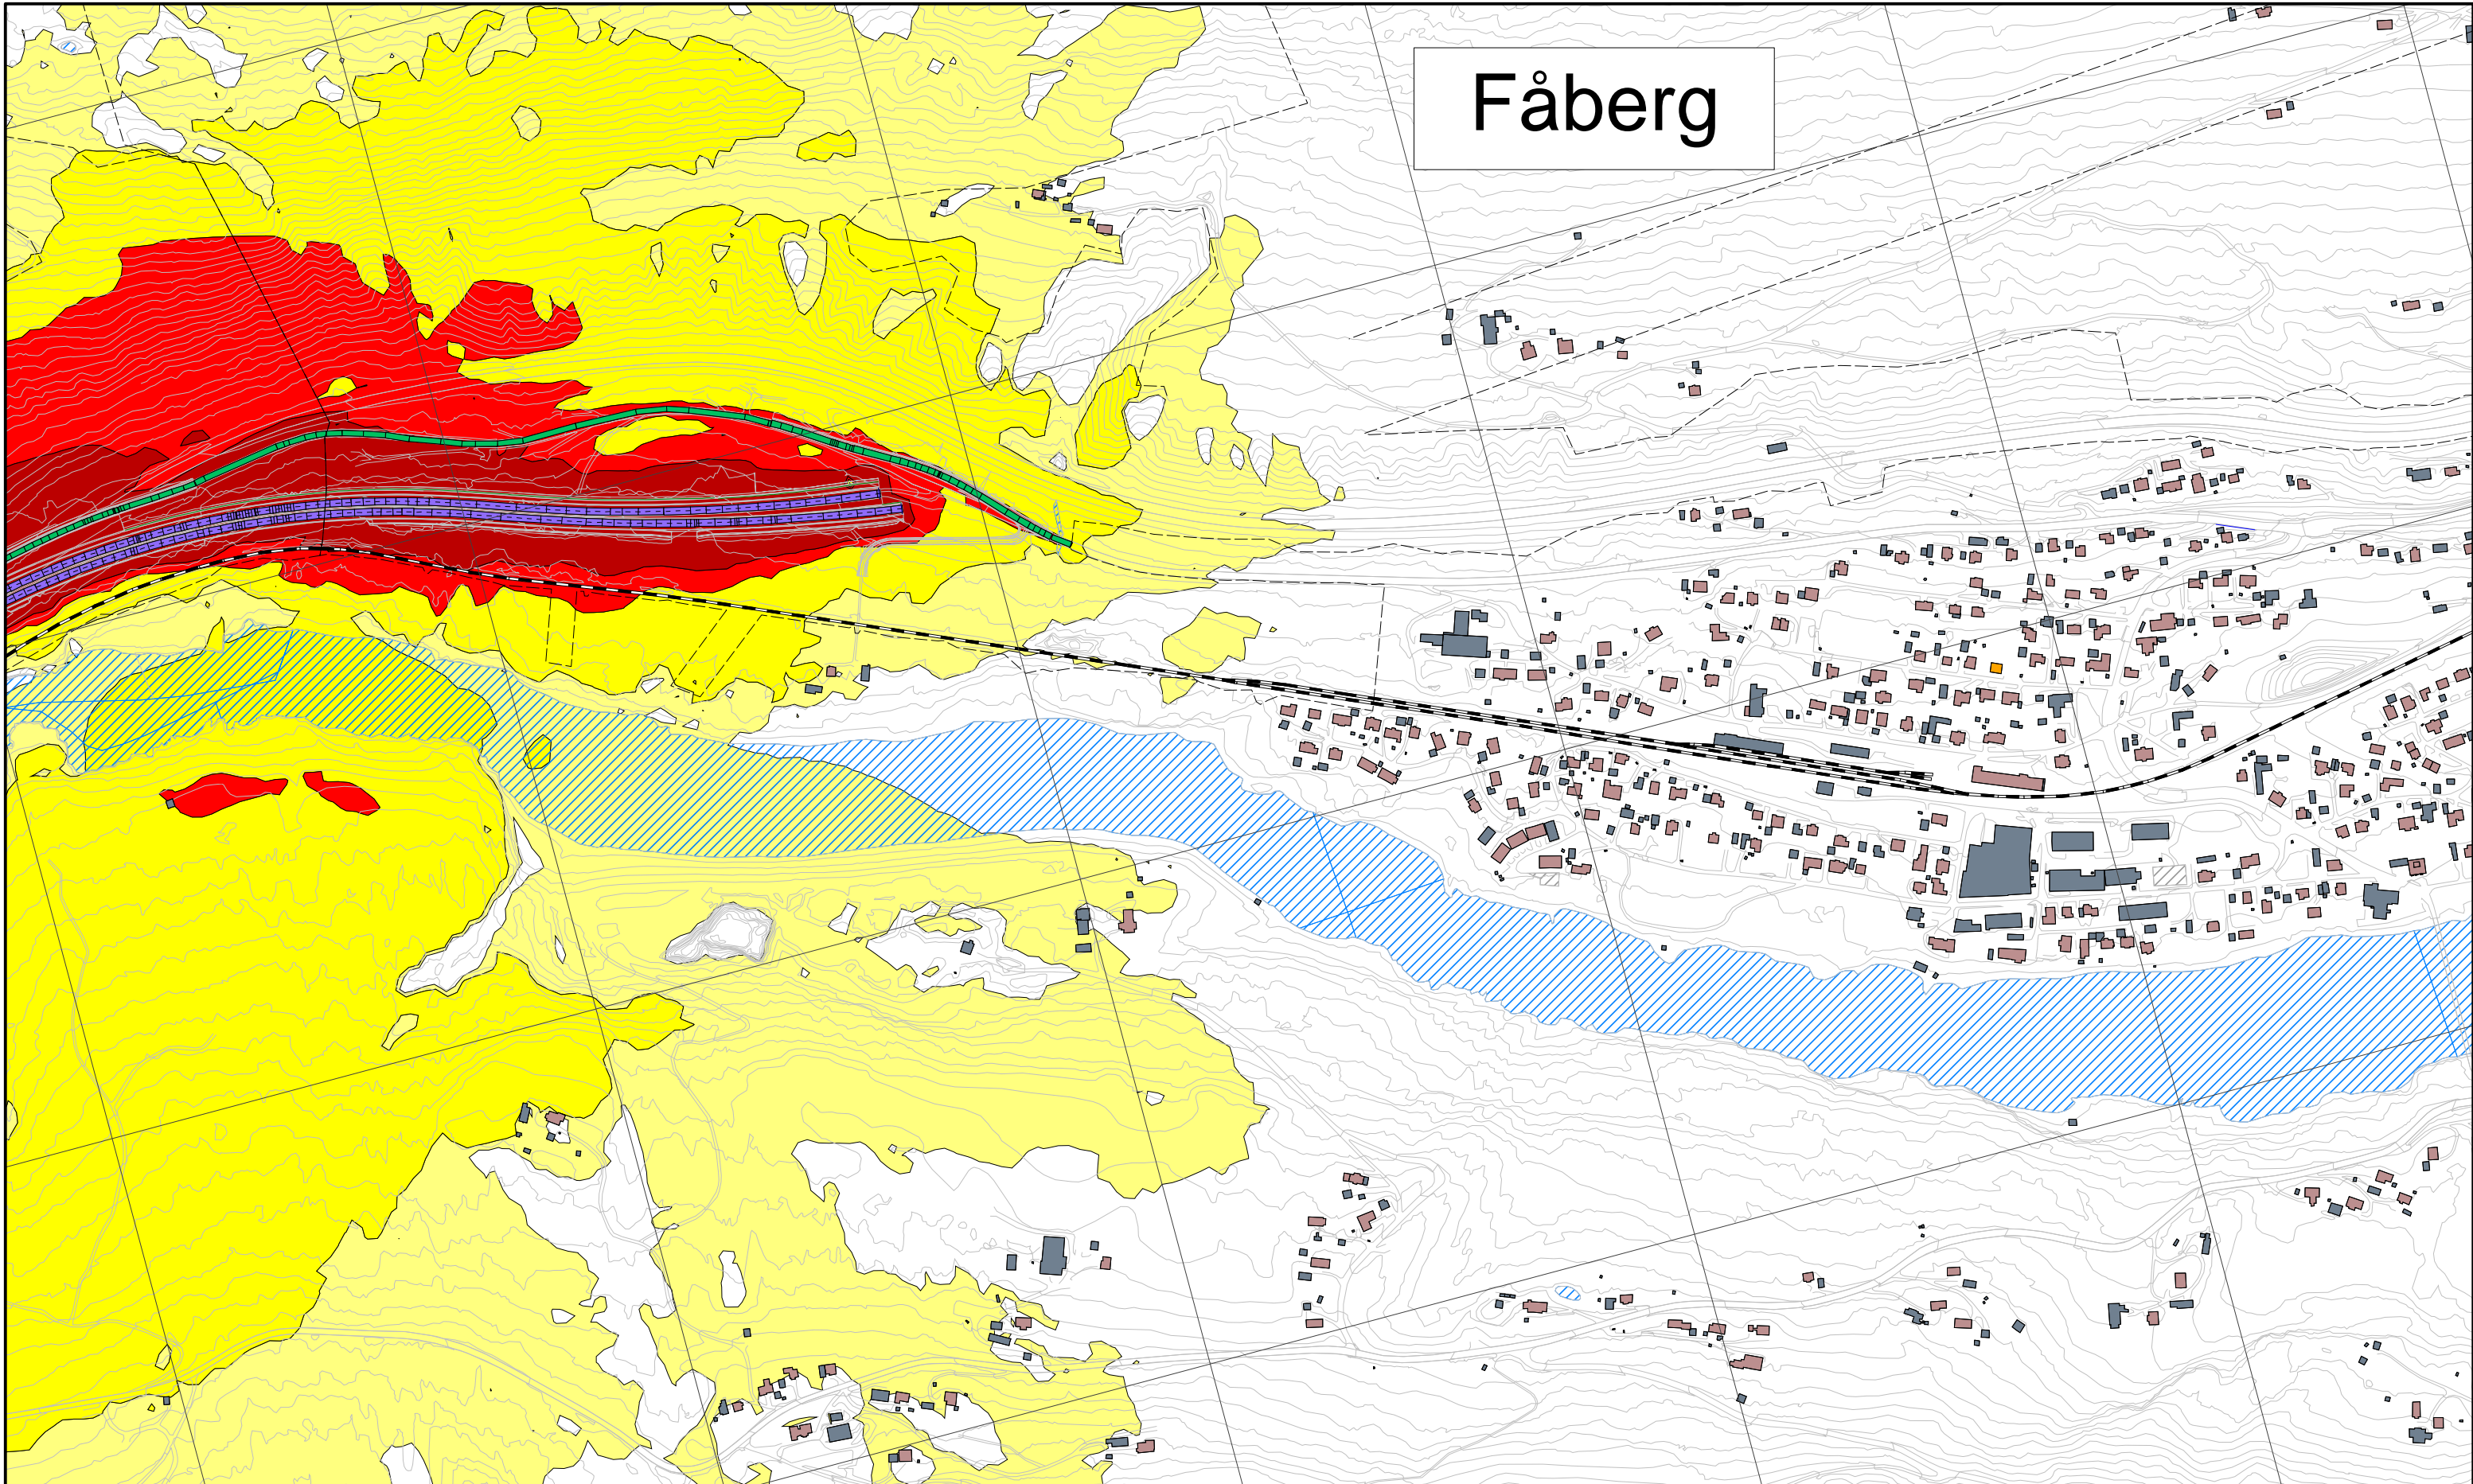

Støynivå:

- > 55 dB Lden
- > 60 dB Lden
- > 65 dB Lden
- > 70 dB Lden

Bygningsinndeling:

- Bolig
- Fritidsbolig
- Undervisning
- Helse
- Annen bebyggelse

Objekter:

- Topp ny voll
- Ny støyskjerm
- Eksisterende støyskjerm
- Fjellskjæring

Fartsgrense:


- 30 km/t
- 40 km/t
- 50 km/t
- 60 km/t
- 70 km/t
- 80 km/t
- 90 km/t
- 100 km/t
- 110 km/t



Revisjon	Revisjonen gjelder	Utarb	Kontr	Godkjent	Rev. dato
Rev 1	Endrede skjermmålinger	SV	HB	AF	10.02.2020
Rev 0	Utkast støysonekart	SV	HB	AF	23.01.2020
<b>NYE VEIER AS</b>		Tegningsdato		10.02.2020	
E6 Storhove - Øyer		Bestiller		HM	
Reguleringsplan med KU		Produsert for		Nye Veier AS	
Veitrafikkstøy Alt. C0, ADT 2040.		Produsert av		Asplan Viak AS	
Beregnet støysoner Lden 4.0 meter over terreng, oppløsning 10 x 10 meter.		Prosjektfasennummer			
Oppløsning rutenett: 500 x 500 m.		Arkivnummer			
		Målestokk A3		1:6000	
Utarbeidet av	Kontrollert av	Godkjent av	Konsulentarkiv	Tegningsnr. / Revisjon	
SV	HB	AF	618455-14	X202 1	



# Ensby

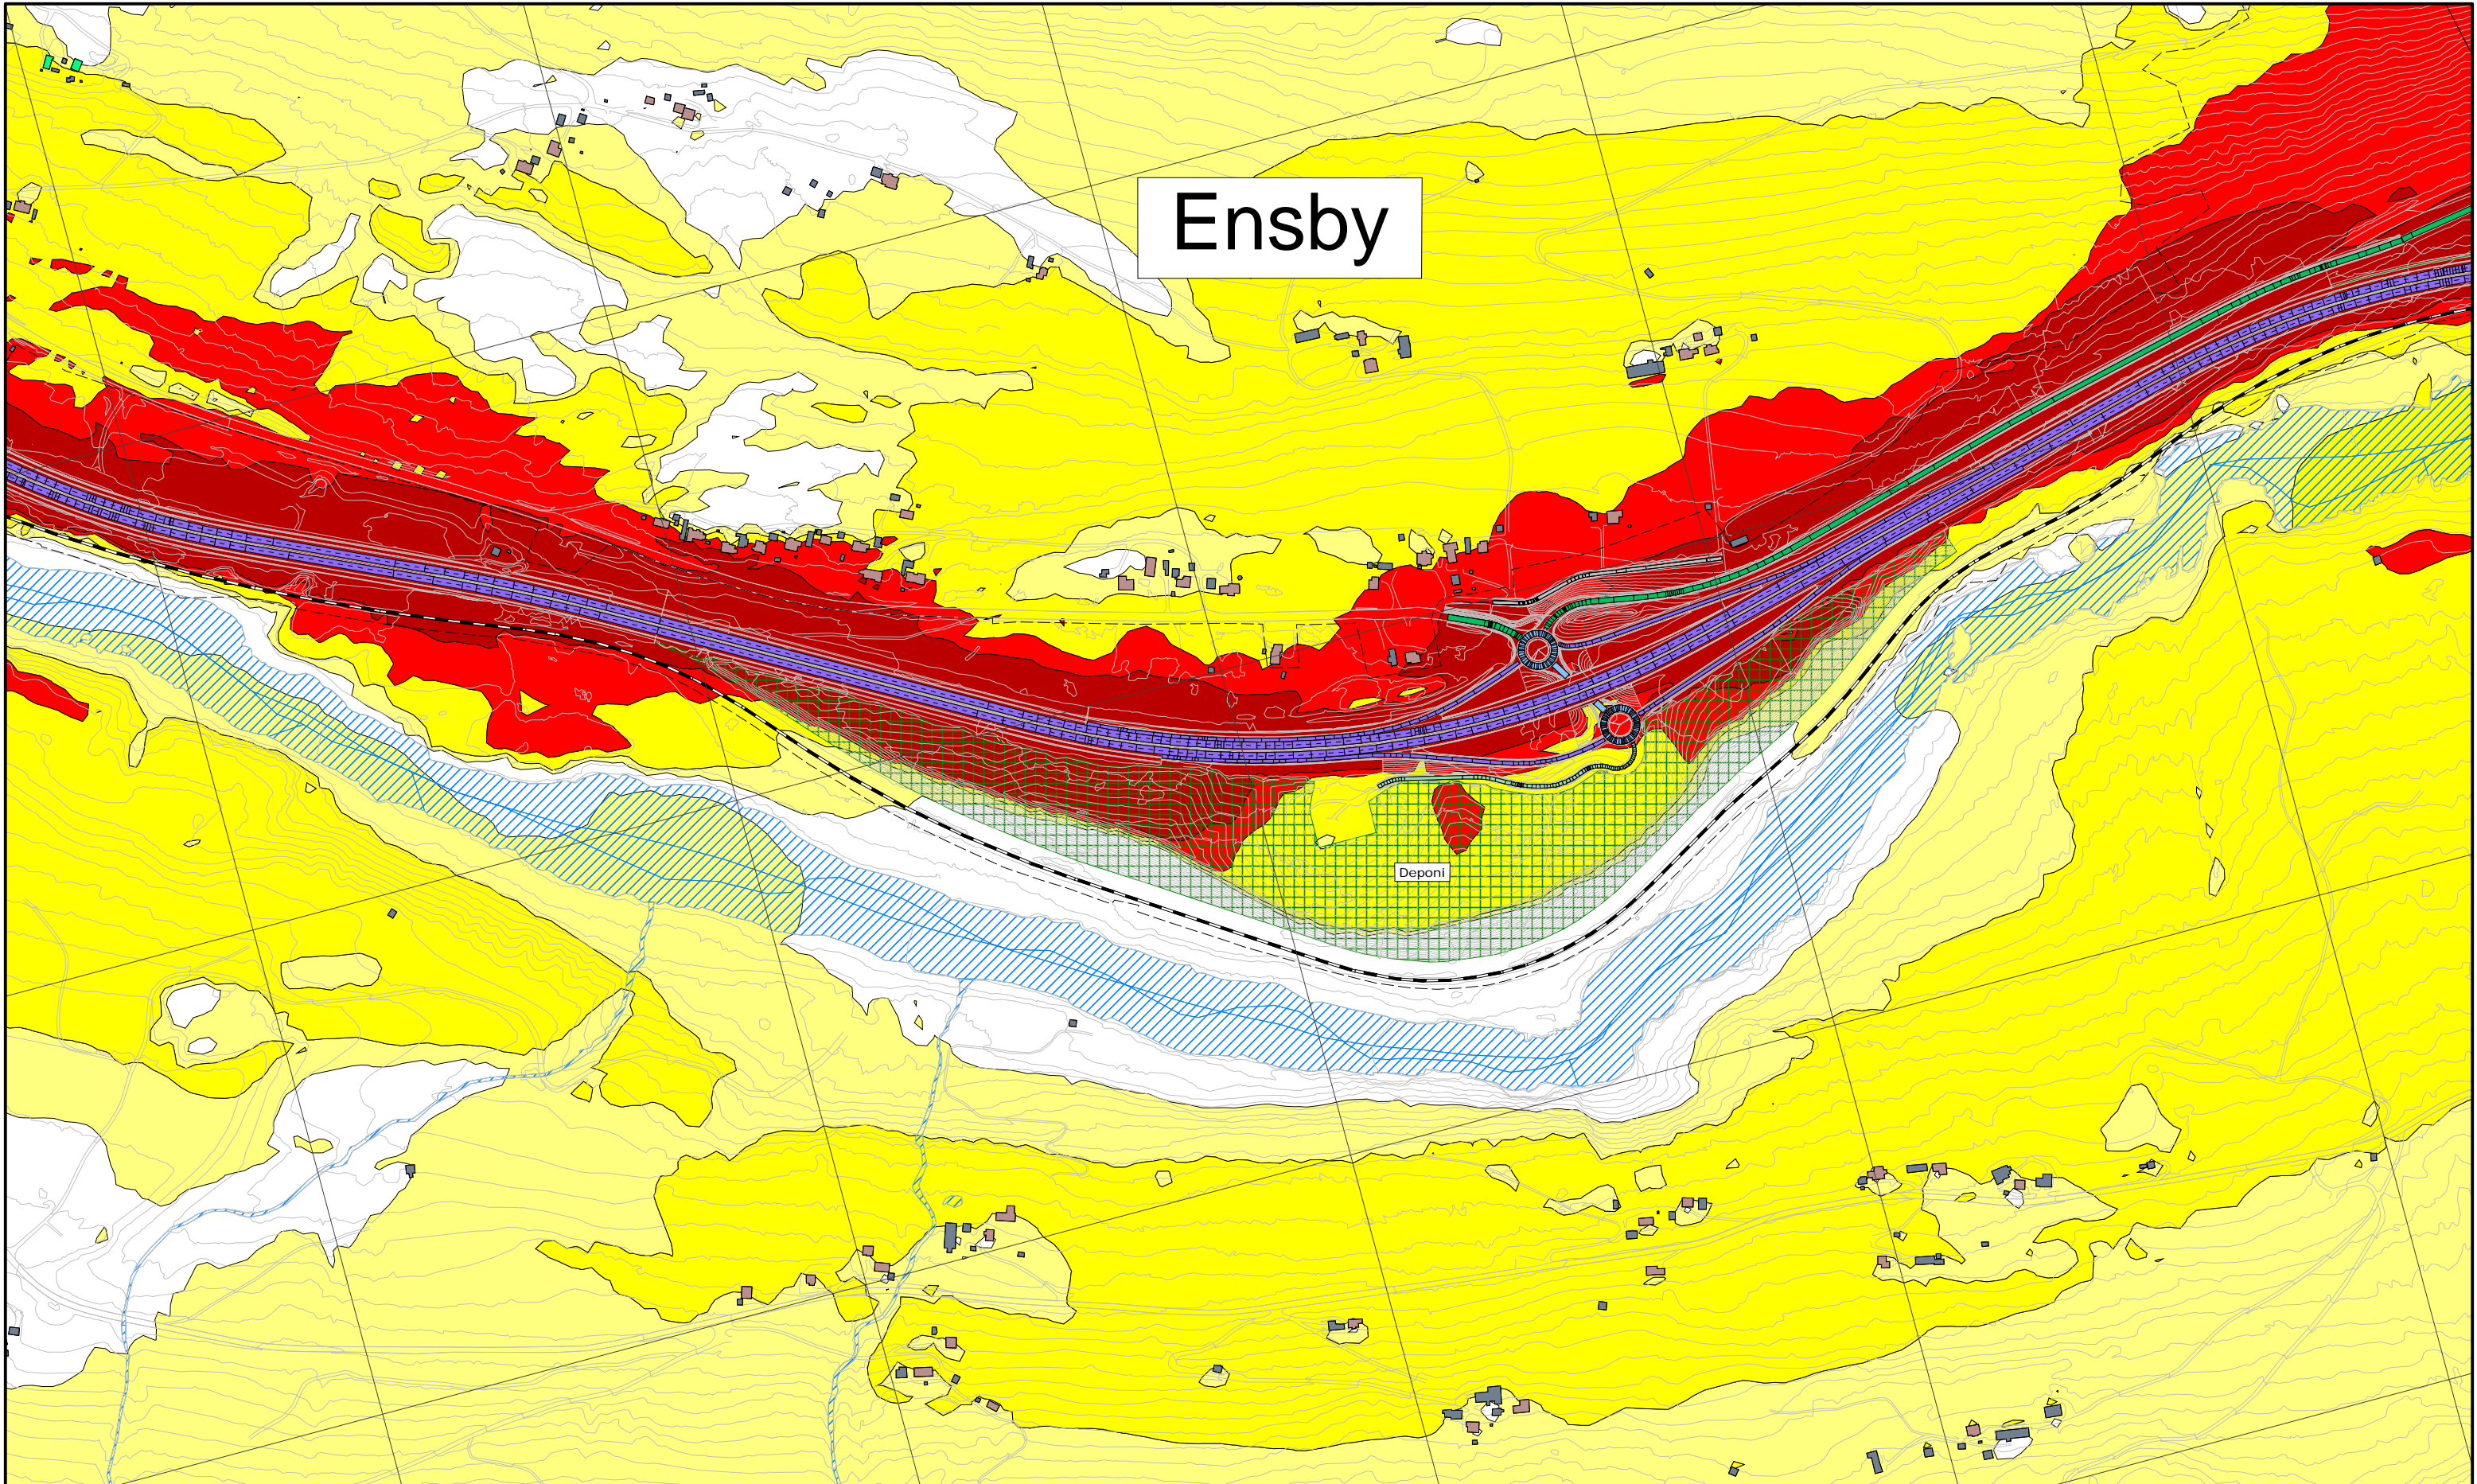


<b>Støynivå:</b>	<b>Bygningsinndeling:</b>	<b>Objekter:</b>	<b>Fartsgrense:</b>
<ul style="list-style-type: none"> <li><span style="display: inline-block; width: 10px; height: 10px; background-color: #ffff00; border: 1px solid black; margin-right: 5px;"></span> &gt; 55 dB Lden</li> <li><span style="display: inline-block; width: 10px; height: 10px; background-color: #ffff00; border: 1px solid black; margin-right: 5px;"></span> &gt; 60 dB Lden</li> <li><span style="display: inline-block; width: 10px; height: 10px; background-color: #ff0000; border: 1px solid black; margin-right: 5px;"></span> &gt; 65 dB Lden</li> <li><span style="display: inline-block; width: 10px; height: 10px; background-color: #ff0000; border: 1px solid black; margin-right: 5px;"></span> &gt; 70 dB Lden</li> </ul>	<ul style="list-style-type: none"> <li><span style="display: inline-block; width: 10px; height: 10px; background-color: #cccccc; border: 1px solid black; margin-right: 5px;"></span> Bolig</li> <li><span style="display: inline-block; width: 10px; height: 10px; background-color: #00ff00; border: 1px solid black; margin-right: 5px;"></span> Fritidsbolig</li> <li><span style="display: inline-block; width: 10px; height: 10px; background-color: #0000ff; border: 1px solid black; margin-right: 5px;"></span> Undervisning</li> <li><span style="display: inline-block; width: 10px; height: 10px; background-color: #ff00ff; border: 1px solid black; margin-right: 5px;"></span> Helse</li> <li><span style="display: inline-block; width: 10px; height: 10px; background-color: #808080; border: 1px solid black; margin-right: 5px;"></span> Annen bebyggelse</li> </ul>	<ul style="list-style-type: none"> <li><span style="display: inline-block; width: 10px; height: 10px; background-color: #cccccc; border: 1px solid black; margin-right: 5px;"></span> Topp ny voll</li> <li><span style="display: inline-block; width: 10px; height: 10px; background-color: #00ffff; border: 1px solid black; margin-right: 5px;"></span> Ny støyskjerm</li> <li><span style="display: inline-block; width: 10px; height: 10px; background-color: #0000ff; border: 1px solid black; margin-right: 5px;"></span> Eksisterende støyskjerm</li> <li><span style="display: inline-block; width: 10px; height: 10px; background-color: #008000; border: 1px solid black; margin-right: 5px;"></span> Fjellskjæring</li> </ul>	<ul style="list-style-type: none"> <li><span style="display: inline-block; width: 10px; height: 10px; background-color: #4682b4; border: 1px solid black; margin-right: 5px;"></span> 30 km/t</li> <li><span style="display: inline-block; width: 10px; height: 10px; background-color: #90ee90; border: 1px solid black; margin-right: 5px;"></span> 40 km/t</li> <li><span style="display: inline-block; width: 10px; height: 10px; background-color: #add8e6; border: 1px solid black; margin-right: 5px;"></span> 50 km/t</li> <li><span style="display: inline-block; width: 10px; height: 10px; background-color: #008000; border: 1px solid black; margin-right: 5px;"></span> 60 km/t</li> <li><span style="display: inline-block; width: 10px; height: 10px; background-color: #0000ff; border: 1px solid black; margin-right: 5px;"></span> 70 km/t</li> <li><span style="display: inline-block; width: 10px; height: 10px; background-color: #800000; border: 1px solid black; margin-right: 5px;"></span> 80 km/t</li> <li><span style="display: inline-block; width: 10px; height: 10px; background-color: #ff0000; border: 1px solid black; margin-right: 5px;"></span> 90 km/t</li> <li><span style="display: inline-block; width: 10px; height: 10px; background-color: #800080; border: 1px solid black; margin-right: 5px;"></span> 100 km/t</li> <li><span style="display: inline-block; width: 10px; height: 10px; background-color: #4169e1; border: 1px solid black; margin-right: 5px;"></span> 110 km/t</li> </ul>

Revisjon	Revisjonen gjelder		Utarb	Kontr	Godkjent	Rev. dato
Rev 1	Endrede skjerm-løsninger		SV	HB	AF	10.02.2020
Rev 0	Utkast støysonekart		SV	HB	AF	23.01.2020
<b>NYE VEIER AS</b>			Tegningsdato		10.02.2020	
E6 Storhove - Øyer			Bestiller		HM	
Reguleringsplan med KU			Produsert for		Nye Veier AS	
Veitrafikkstøy Alt. C0, ÅDT 2040.			Produsert av		Asplan Viak AS	
Beregnet støysoner Lden 4.0 meter over terreng, oppløsning 10 x 10 meter.			Prosjektfasennummer			
Oppløsning rutenett: 500 x 500 m.			Arkivnummer			
Utarbeidet av			Kontrollert av	Godkjent av	Konsulentarkiv	
SV			HB	AF	618455-14	
Tegningsnr. / Revisjon			Målestokk A3		1:6000	
			Tegningsnr. / Revisjon		X203	1



# Midtskog

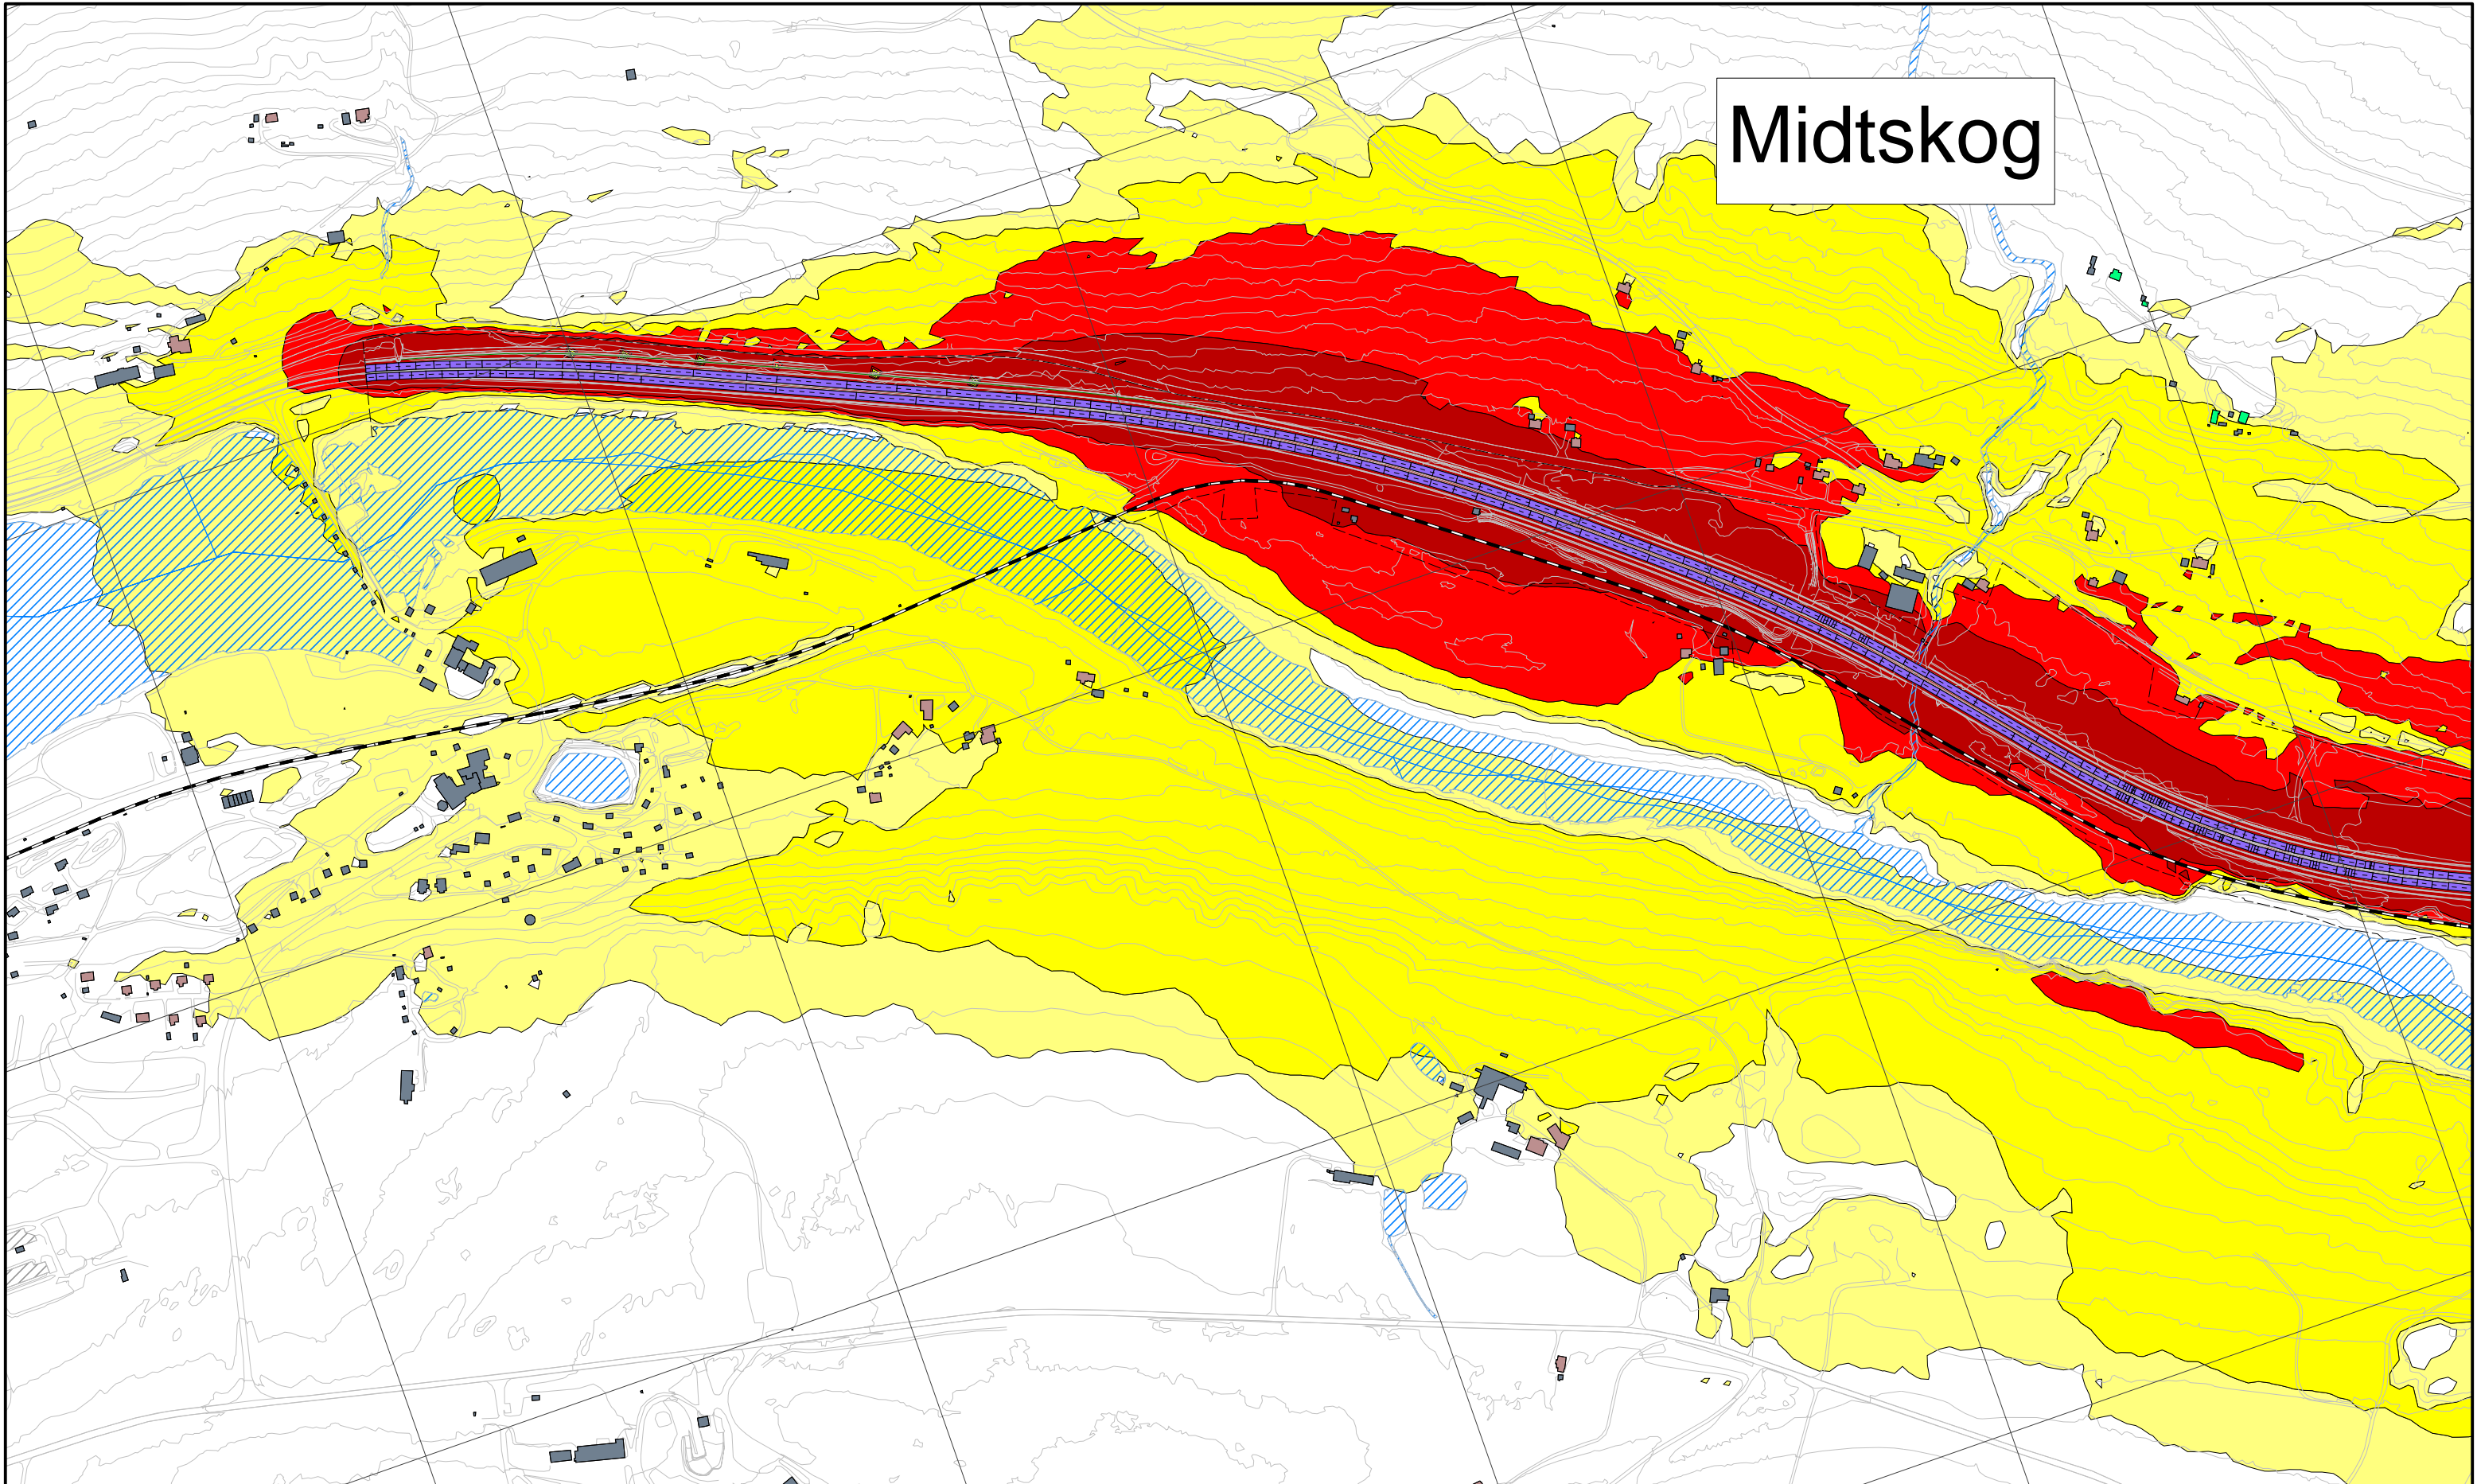


<b>Støynivå:</b>	<b>Bygningsinndeling:</b>	<b>Objekter:</b>	<b>Fartsgrense:</b>
<ul style="list-style-type: none"> <li><span style="display: inline-block; width: 10px; height: 10px; background-color: yellow; border: 1px solid black; margin-right: 5px;"></span> &gt; 55 dB Lden</li> <li><span style="display: inline-block; width: 10px; height: 10px; background-color: orange; border: 1px solid black; margin-right: 5px;"></span> &gt; 60 dB Lden</li> <li><span style="display: inline-block; width: 10px; height: 10px; background-color: red; border: 1px solid black; margin-right: 5px;"></span> &gt; 65 dB Lden</li> <li><span style="display: inline-block; width: 10px; height: 10px; background-color: darkred; border: 1px solid black; margin-right: 5px;"></span> &gt; 70 dB Lden</li> </ul>	<ul style="list-style-type: none"> <li><span style="display: inline-block; width: 10px; height: 10px; background-color: brown; border: 1px solid black; margin-right: 5px;"></span> Bolig</li> <li><span style="display: inline-block; width: 10px; height: 10px; background-color: green; border: 1px solid black; margin-right: 5px;"></span> Fritidsbolig</li> <li><span style="display: inline-block; width: 10px; height: 10px; background-color: orange; border: 1px solid black; margin-right: 5px;"></span> Undervisning</li> <li><span style="display: inline-block; width: 10px; height: 10px; background-color: purple; border: 1px solid black; margin-right: 5px;"></span> Helse</li> <li><span style="display: inline-block; width: 10px; height: 10px; background-color: grey; border: 1px solid black; margin-right: 5px;"></span> Annen bebyggelse</li> </ul>	<ul style="list-style-type: none"> <li><span style="display: inline-block; width: 10px; height: 10px; background-color: grey; border: 1px solid black; margin-right: 5px;"></span> Topp ny voll</li> <li><span style="display: inline-block; width: 10px; height: 10px; background-color: cyan; border: 1px solid black; margin-right: 5px;"></span> Ny støyskjerm</li> <li><span style="display: inline-block; width: 10px; height: 10px; background-color: blue; border: 1px solid black; margin-right: 5px;"></span> Eksisterende støyskjerm</li> <li><span style="display: inline-block; width: 10px; height: 10px; background-color: green; border: 1px solid black; margin-right: 5px;"></span> Fjellskjæring</li> </ul>	<ul style="list-style-type: none"> <li><span style="display: inline-block; width: 10px; height: 10px; background-color: grey; border: 1px solid black; margin-right: 5px;"></span> 30 km/t</li> <li><span style="display: inline-block; width: 10px; height: 10px; background-color: lightblue; border: 1px solid black; margin-right: 5px;"></span> 40 km/t</li> <li><span style="display: inline-block; width: 10px; height: 10px; background-color: blue; border: 1px solid black; margin-right: 5px;"></span> 50 km/t</li> <li><span style="display: inline-block; width: 10px; height: 10px; background-color: cyan; border: 1px solid black; margin-right: 5px;"></span> 60 km/t</li> <li><span style="display: inline-block; width: 10px; height: 10px; background-color: lightblue; border: 1px solid black; margin-right: 5px;"></span> 70 km/t</li> <li><span style="display: inline-block; width: 10px; height: 10px; background-color: blue; border: 1px solid black; margin-right: 5px;"></span> 80 km/t</li> <li><span style="display: inline-block; width: 10px; height: 10px; background-color: darkblue; border: 1px solid black; margin-right: 5px;"></span> 90 km/t</li> <li><span style="display: inline-block; width: 10px; height: 10px; background-color: purple; border: 1px solid black; margin-right: 5px;"></span> 100 km/t</li> <li><span style="display: inline-block; width: 10px; height: 10px; background-color: darkpurple; border: 1px solid black; margin-right: 5px;"></span> 110 km/t</li> </ul>

Revisjon	Revisjonen gjelder		Utb.	Kontr.	Godkjent	Rev. dato
Rev 1	Endrede skjermmålinger		SV	HB	AF	10.02.2020
Rev 0	Utkast støysonekart		SV	HB	AF	23.01.2020
<b>NYE VEIER AS</b>			Tegningsdato		10.02.2020	
E6 Storhove - Øyer			Bestiller		HM	
Reguleringsplan med KU			Produsert for		Nye Veier AS	
Veitrafikkstøy Alt. C0, ÅDT 2040.			Produsert av		Asplan Viak AS	
Beregnet støysoner Lden 4.0 meter over terreng, oppløsning 10 x 10 meter.			Prosjektfasennummer			
Oppløsning rutenett: 500 x 500 m.			Arkivnummer			
			Målestokk A3		1:6000	
Utarbeidet av	Kontrollert av	Godkjent av	Konsulentarkiv	Tegningsnr. / Revisjon		
SV	HB	AF	618455-14	X204		1



# Storhove

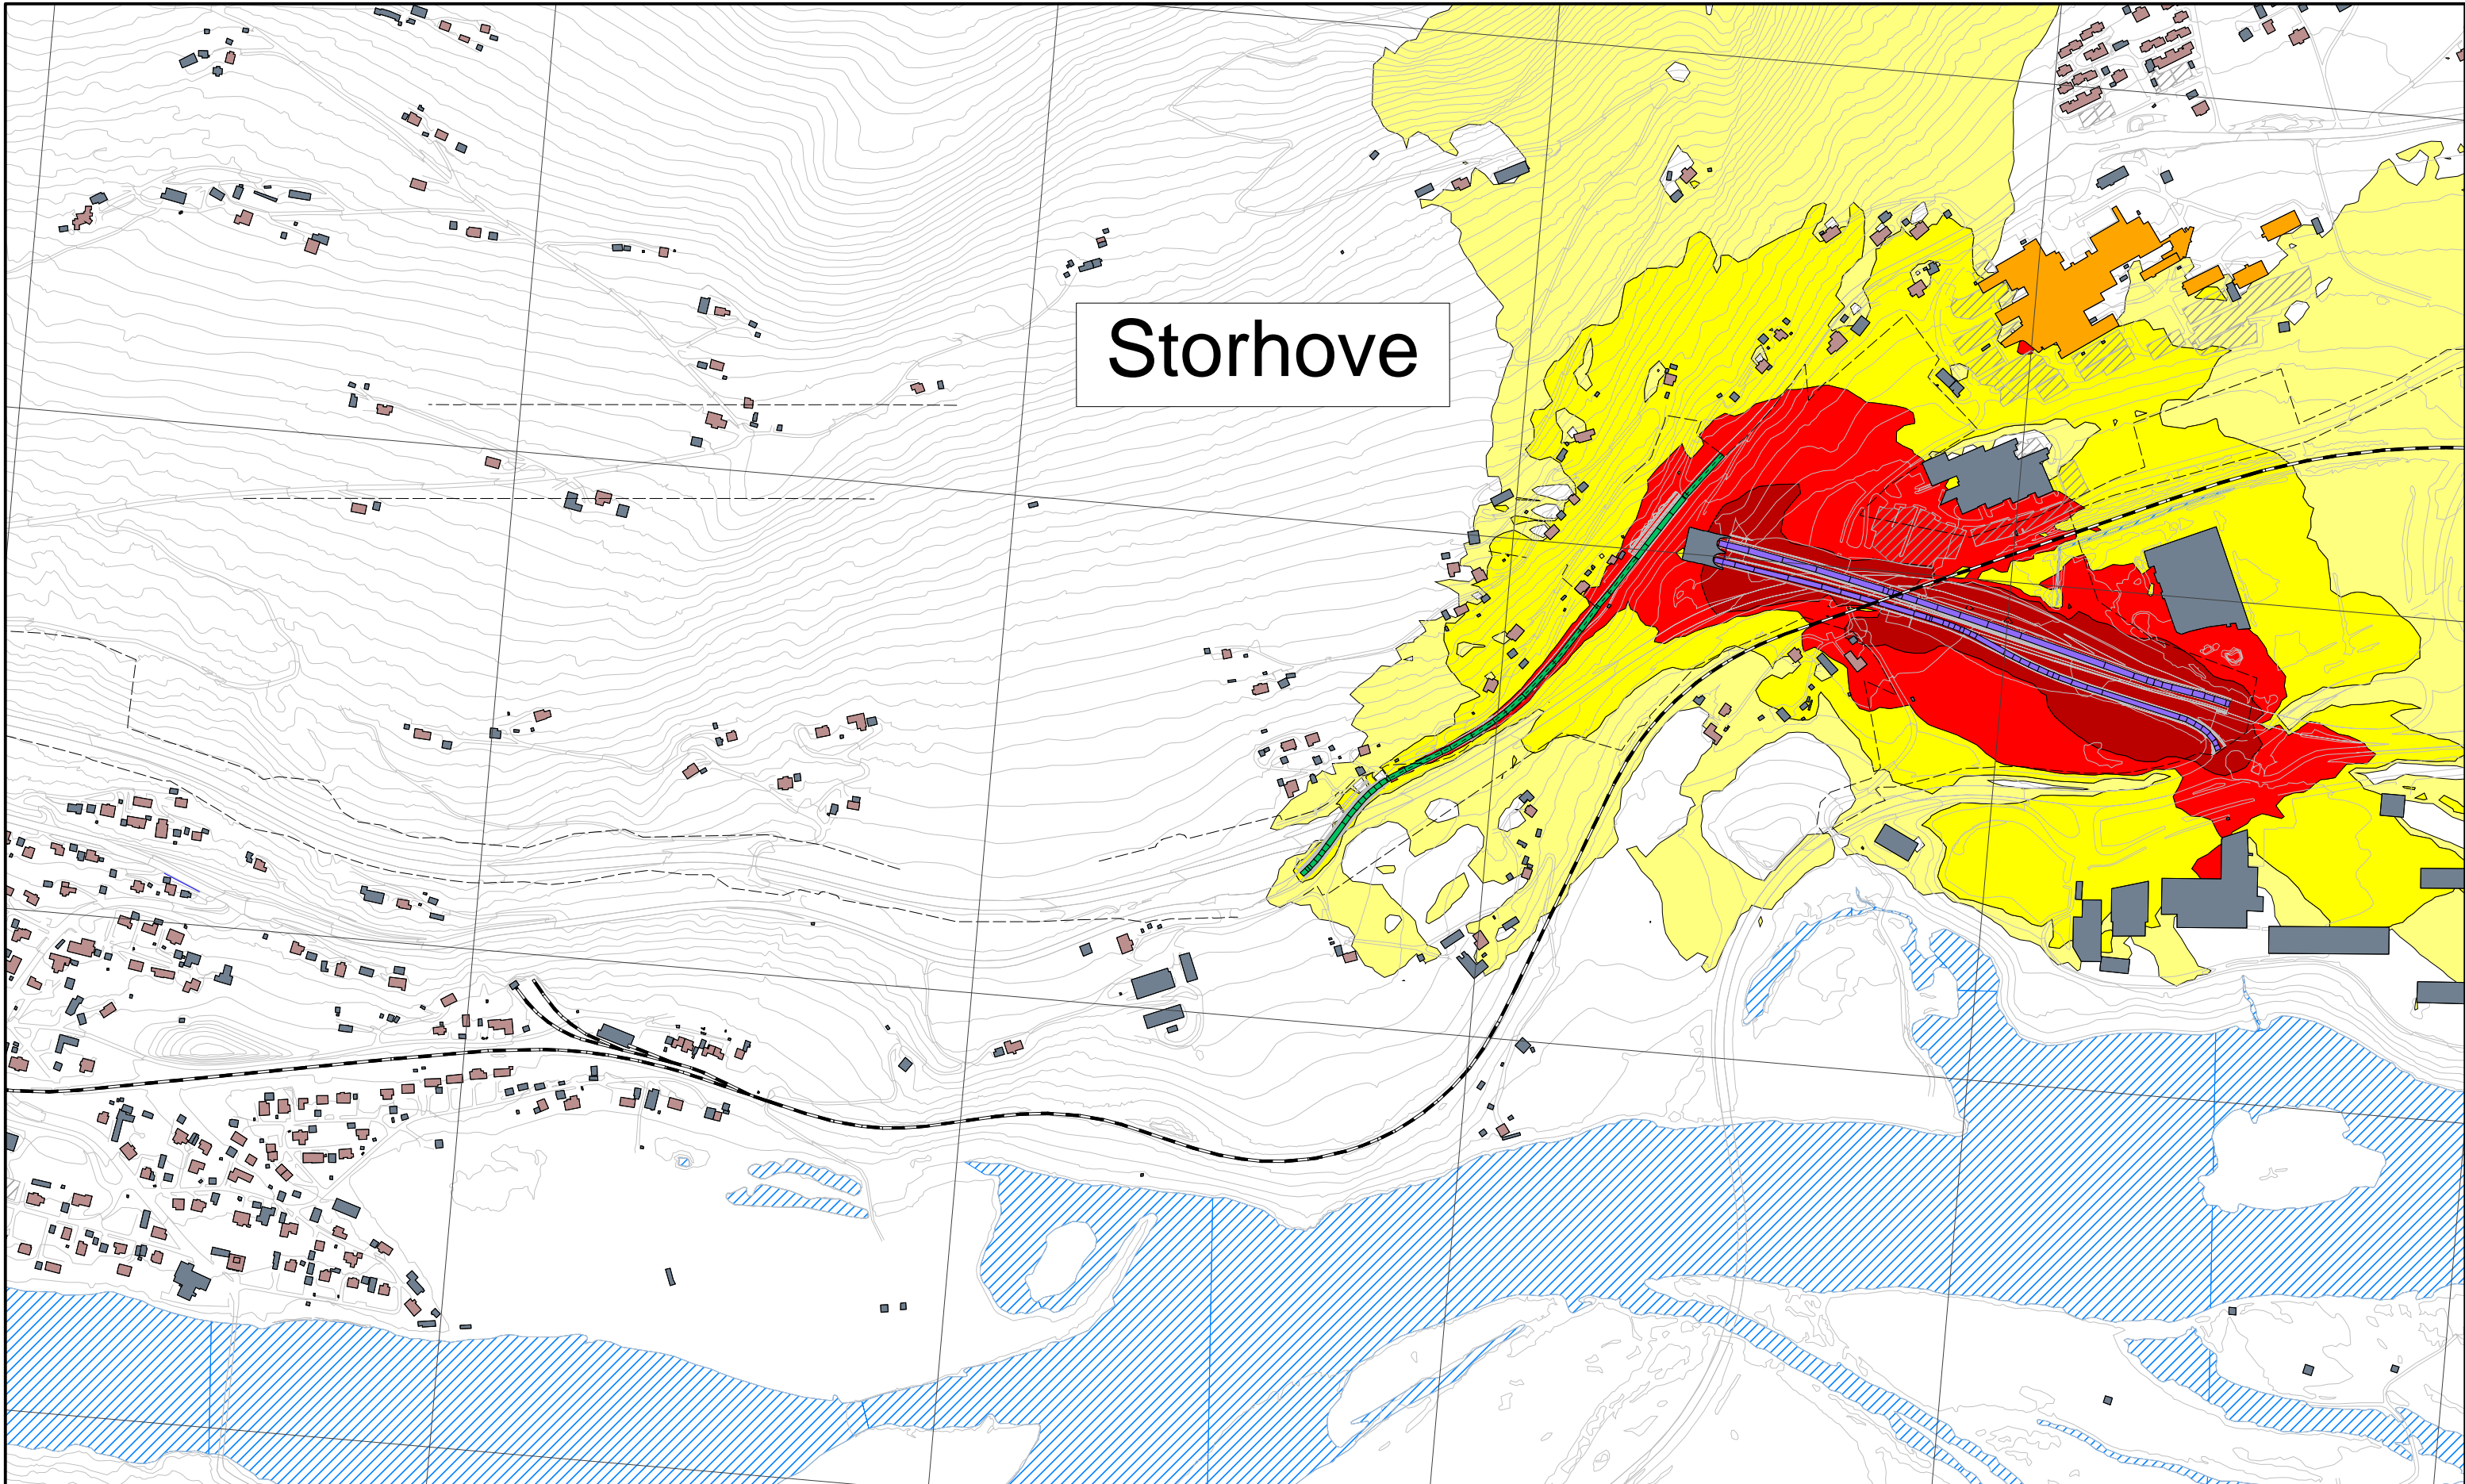


<b>Støynivå:</b>	<b>Bygningsinndeling:</b>	<b>Objekter:</b>	<b>Fartsgrense:</b>
<ul style="list-style-type: none"> <li><span style="display: inline-block; width: 10px; height: 10px; background-color: yellow; border: 1px solid black;"></span> &gt; 55 dB Lden</li> <li><span style="display: inline-block; width: 10px; height: 10px; background-color: orange; border: 1px solid black;"></span> &gt; 60 dB Lden</li> <li><span style="display: inline-block; width: 10px; height: 10px; background-color: red; border: 1px solid black;"></span> &gt; 65 dB Lden</li> <li><span style="display: inline-block; width: 10px; height: 10px; background-color: darkred; border: 1px solid black;"></span> &gt; 70 dB Lden</li> </ul>	<ul style="list-style-type: none"> <li><span style="display: inline-block; width: 10px; height: 10px; background-color: #c0c0c0; border: 1px solid black;"></span> Bolig</li> <li><span style="display: inline-block; width: 10px; height: 10px; background-color: #90ee90; border: 1px solid black;"></span> Fritidsbolig</li> <li><span style="display: inline-block; width: 10px; height: 10px; background-color: #ffa500; border: 1px solid black;"></span> Undervisning</li> <li><span style="display: inline-block; width: 10px; height: 10px; background-color: #ff69b4; border: 1px solid black;"></span> Helse</li> <li><span style="display: inline-block; width: 10px; height: 10px; background-color: #4682b4; border: 1px solid black;"></span> Annen bebyggelse</li> </ul>	<ul style="list-style-type: none"> <li><span style="display: inline-block; width: 10px; height: 10px; background-color: #d3d3d3; border: 1px solid black;"></span> Topp ny voll</li> <li><span style="display: inline-block; width: 10px; height: 10px; background-color: #add8e6; border: 1px solid black;"></span> Ny støyskjerm</li> <li><span style="display: inline-block; width: 10px; height: 10px; background-color: #0000ff; border: 1px solid black;"></span> Eksisterende støyskjerm</li> <li><span style="display: inline-block; width: 10px; height: 10px; background-color: #008000; border: 1px solid black;"></span> Fjellskjæring</li> </ul>	<ul style="list-style-type: none"> <li><span style="display: inline-block; width: 10px; height: 10px; background-color: #4682b4; border: 1px solid black;"></span> 30 km/t</li> <li><span style="display: inline-block; width: 10px; height: 10px; background-color: #90ee90; border: 1px solid black;"></span> 40 km/t</li> <li><span style="display: inline-block; width: 10px; height: 10px; background-color: #add8e6; border: 1px solid black;"></span> 50 km/t</li> <li><span style="display: inline-block; width: 10px; height: 10px; background-color: #008000; border: 1px solid black;"></span> 60 km/t</li> <li><span style="display: inline-block; width: 10px; height: 10px; background-color: #0000ff; border: 1px solid black;"></span> 70 km/t</li> <li><span style="display: inline-block; width: 10px; height: 10px; background-color: #800000; border: 1px solid black;"></span> 80 km/t</li> <li><span style="display: inline-block; width: 10px; height: 10px; background-color: #ff0000; border: 1px solid black;"></span> 90 km/t</li> <li><span style="display: inline-block; width: 10px; height: 10px; background-color: #800080; border: 1px solid black;"></span> 100 km/t</li> <li><span style="display: inline-block; width: 10px; height: 10px; background-color: #4169e1; border: 1px solid black;"></span> 110 km/t</li> </ul>



Revisjon	Revisjonen gjelder		Utarb	Kontr	Godkjent	Rev. dato
Rev 1	Endrede skjerm-løsninger		SV	HB	AF	10.02.2020
Rev 0	Utkast støysonekart		SV	HB	AF	23.01.2020
<b>NYE VEIER AS</b>			Tegningsdato		10.02.2020	
E6 Storhove - Øyer			Bestiller		HM	
Reguleringsplan med KU			Produisert for		Nye Veier AS	
Veitrafikkstøy Alt. C1, ÅDT 2040.			Produisert av		Asplan Viak AS	
Beregnet støysoner Lden 4.0 meter over terreng, oppløsning 10 x 10 meter.			Prosjektfasenummer			
Oppløsning rutenett: 500 x 500 m.			Arkivnummer			
			Målestokk A3		1:6000	
Utarbeidet av	Kontrollert av	Godkjent av	Konsulentarkiv		Tegningsnr. / Revisjon	
SV	HB	AF	618455-14		X301 1	



# Fåberg

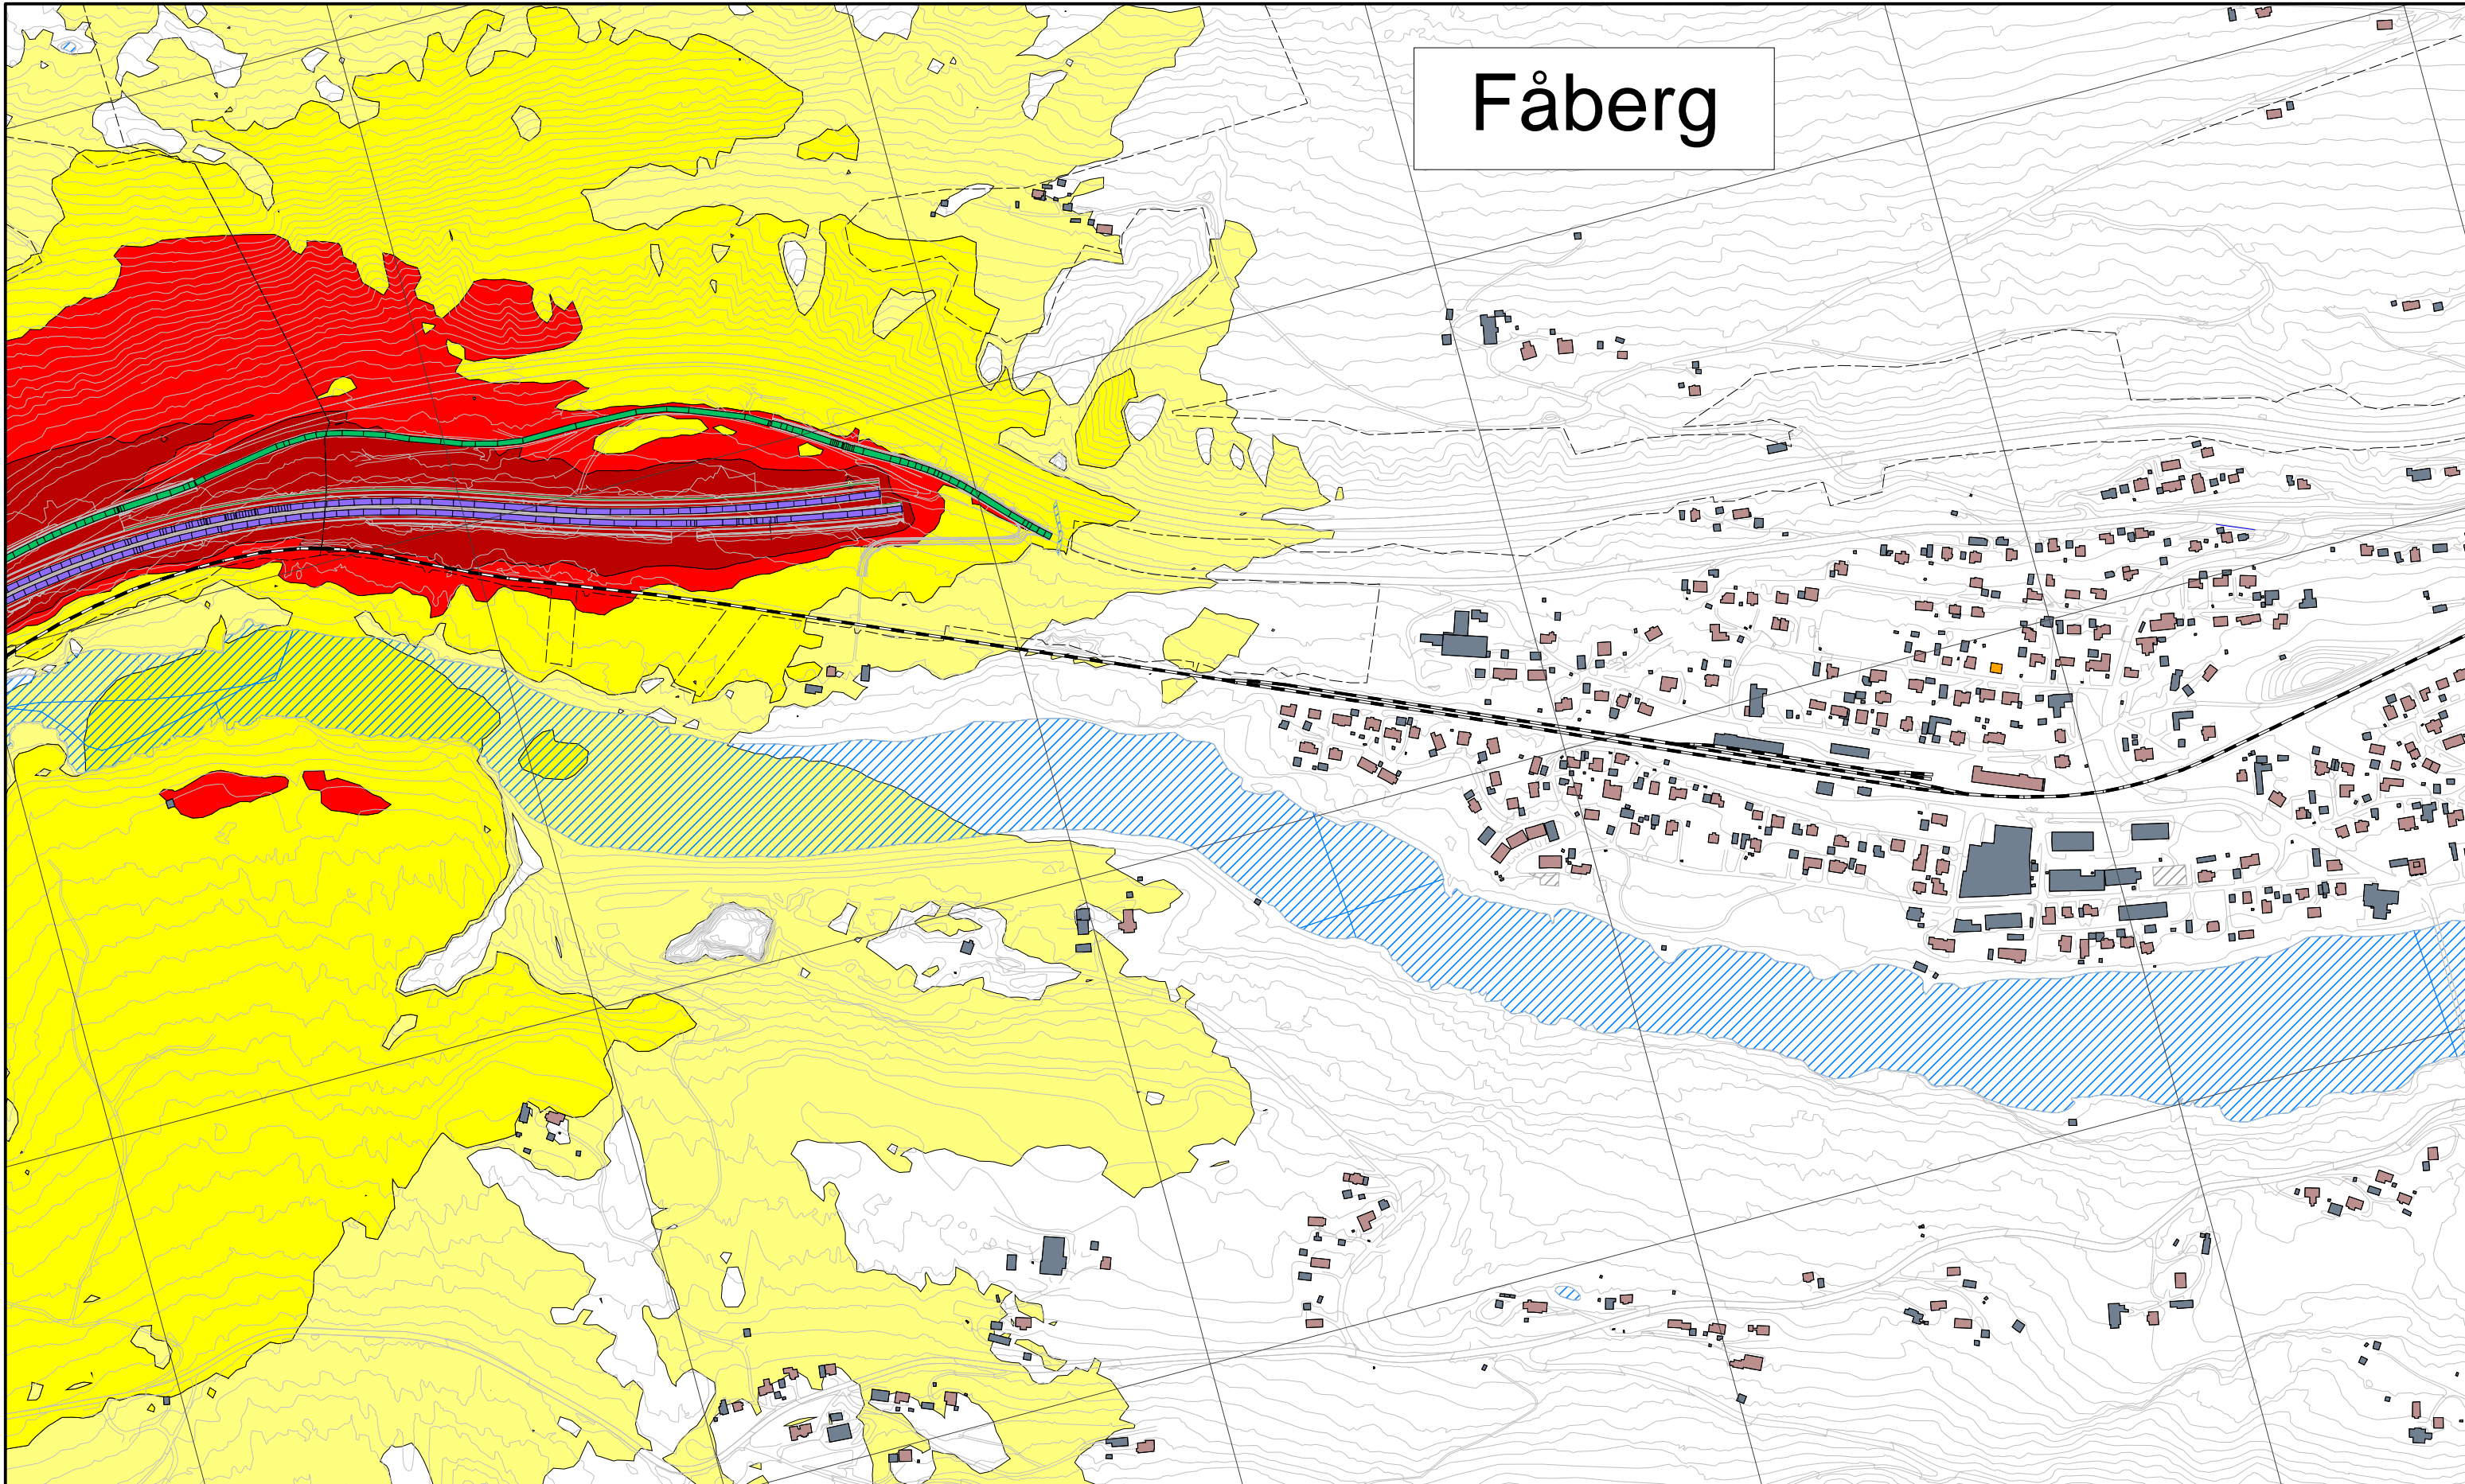

Støynivå:

- > 55 dB Lden
- > 60 dB Lden
- > 65 dB Lden
- > 70 dB Lden

Bygningsinndeling:

- Bolig
- Fritidsbolig
- Undervisning
- Helse
- Annen bebyggelse

Objekter:

- Topp ny voll
- Ny støyskjerm
- Eksisterende støyskjerm
- Fjellskjæring

Fartsgrense:


- 30 km/t
- 40 km/t
- 50 km/t
- 60 km/t
- 70 km/t
- 80 km/t
- 90 km/t
- 100 km/t
- 110 km/t



Revisjon	Revisjonen gjelder	Utarb	Kontr	Godkjent	Rev. dato
Rev 1	Endrede skjermmålinger	SV	HB	AF	10.02.2020
Rev 0	Utkast støysonekart	SV	HB	AF	23.01.2020
<b>NYE VEIER AS</b>		Tegningsdato		10.02.2020	
E6 Storhove - Øyer		Bestiller		HM	
Reguleringsplan med KU		Produsert for		Nye Veier AS	
Veitrafikkstøy Alt. C1, ADT 2040.		Produsert av		Asplan Viak AS	
Beregnet støysoner Lden 4.0 meter over terreng, oppløsning 10 x 10 meter.		Prosjektfasennummer			
Oppløsning rutenett: 500 x 500 m.		Arkivnummer			
Utarbeidet av		Kontrollert av	Godkjent av	Konsulentarkiv	
SV	HB	AF	618455-14	Tegningsnr. / Revisjon	X302 1



# Ensby

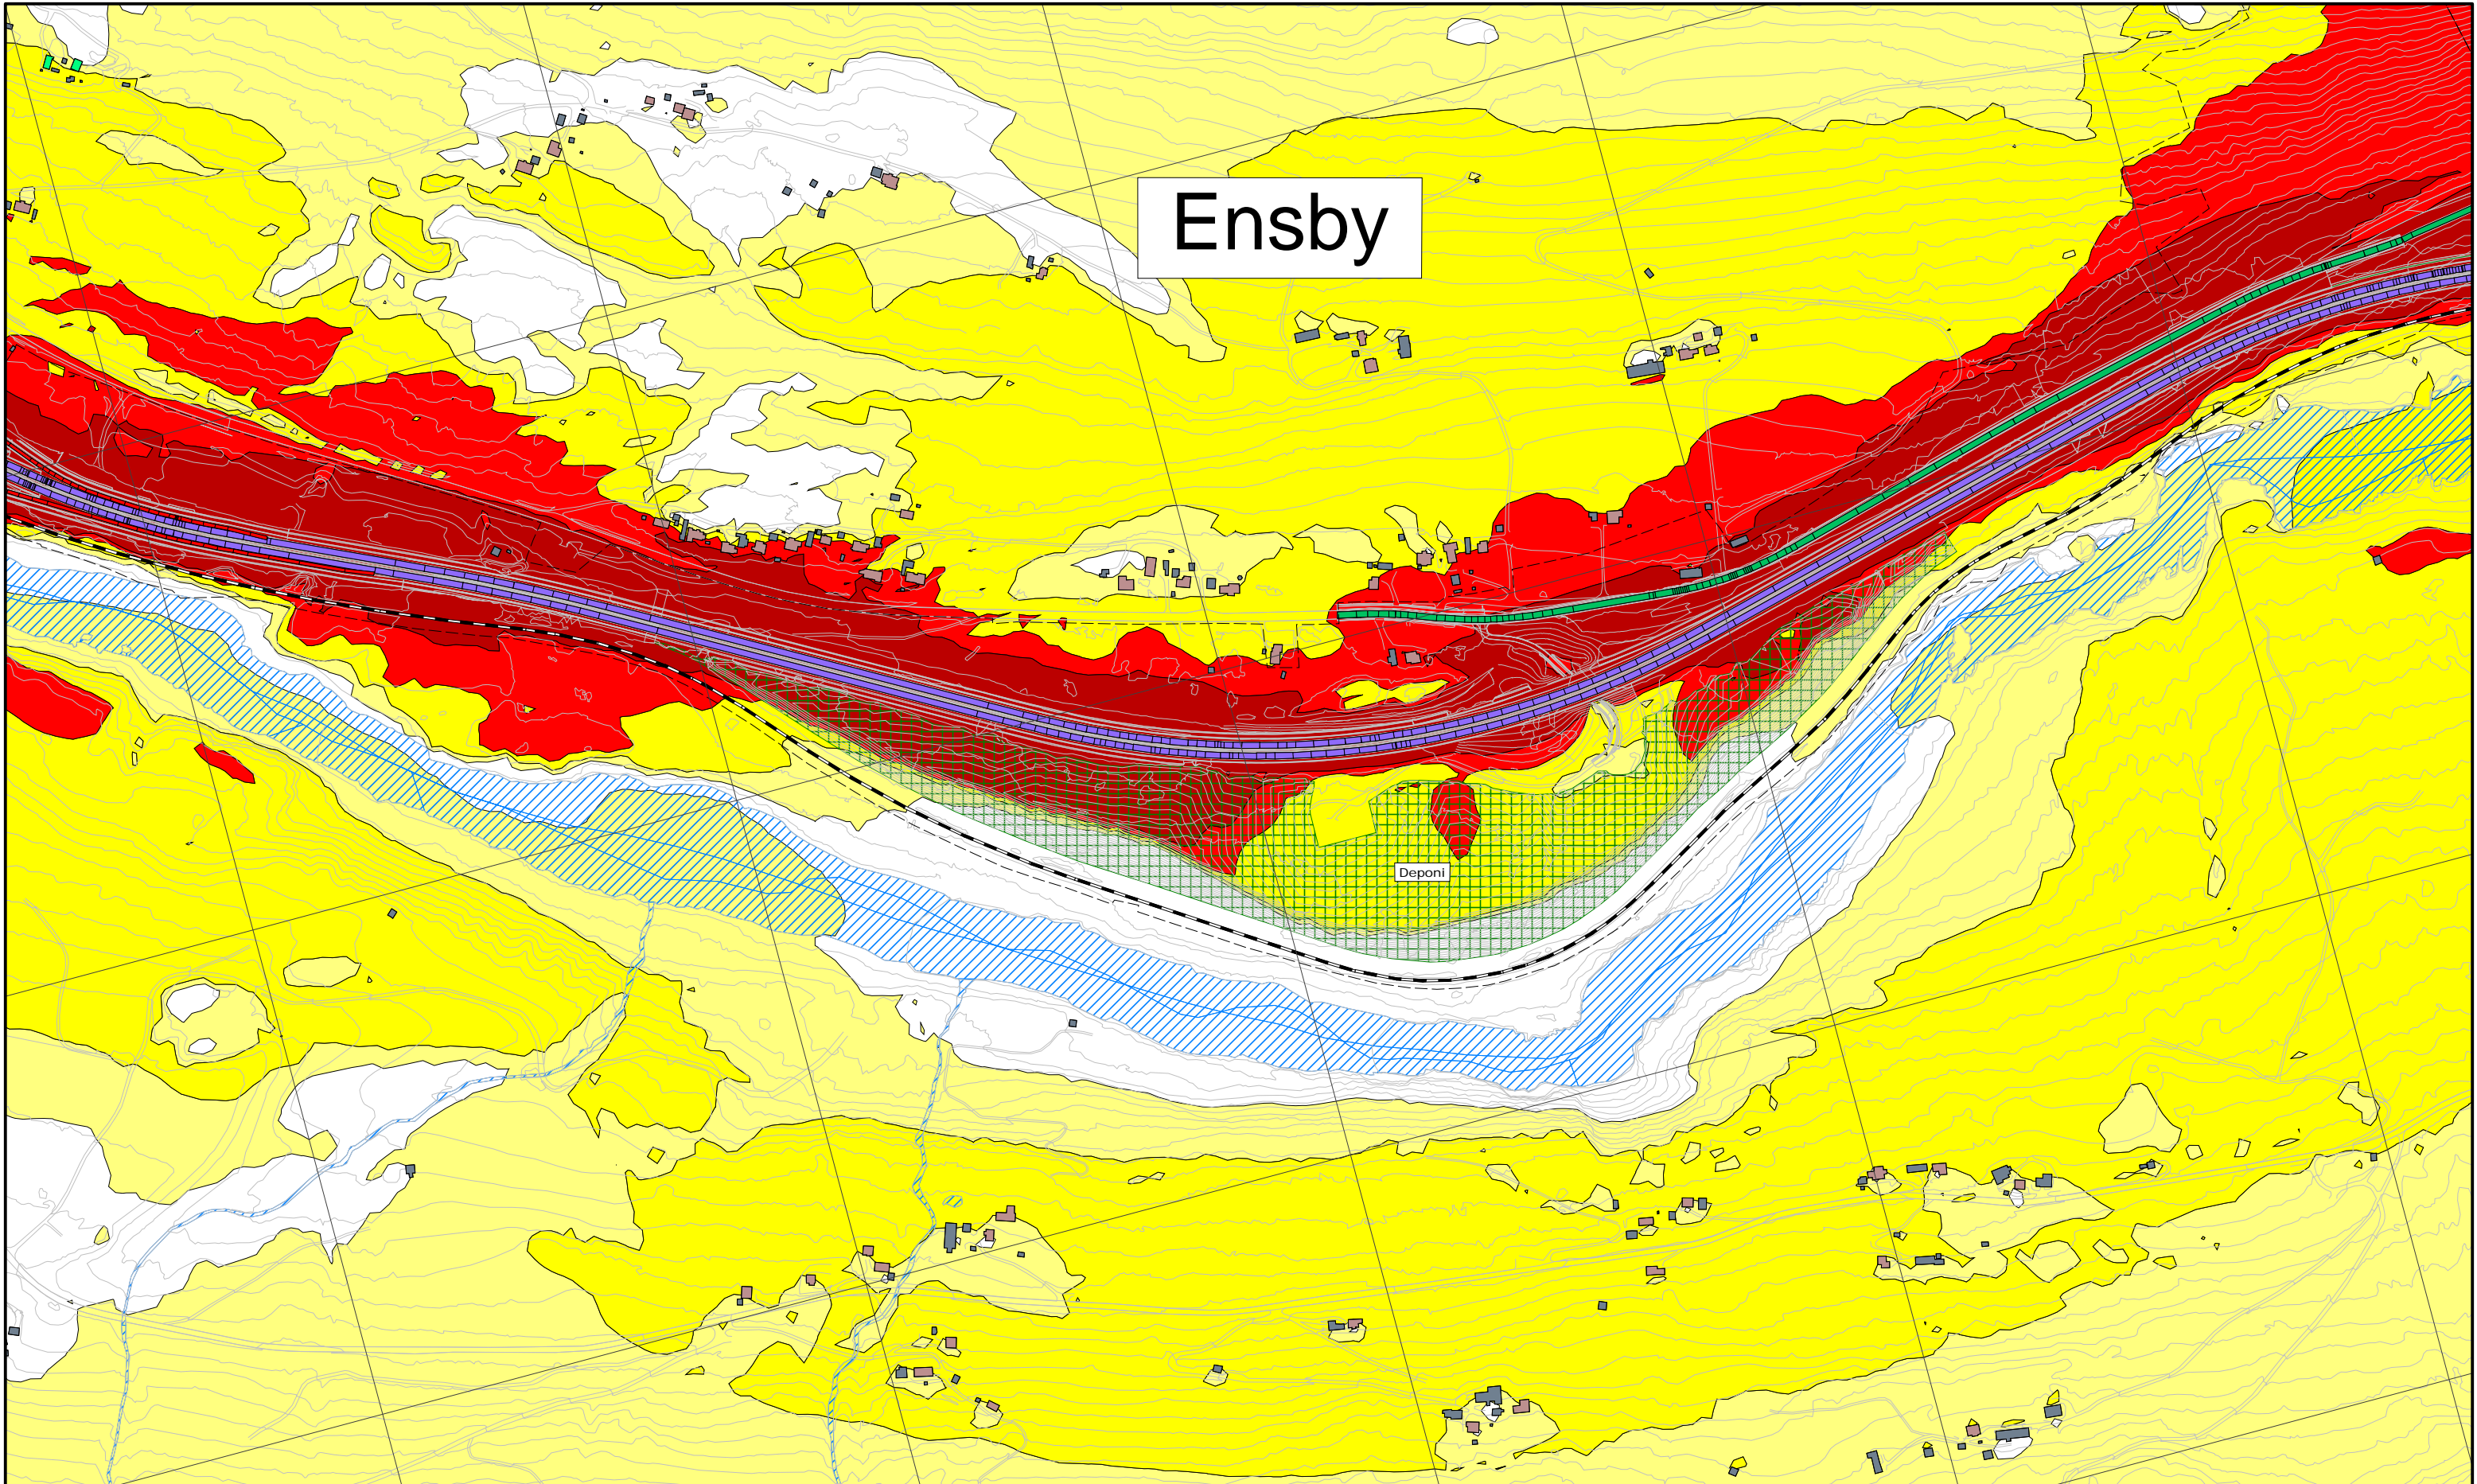


<b>Støynivå:</b>	<b>Bygningsinndeling:</b>	<b>Objekter:</b>	<b>Fartsgrense:</b>
<ul style="list-style-type: none"> <li><span style="display: inline-block; width: 10px; height: 10px; background-color: yellow; border: 1px solid black; margin-right: 5px;"></span> &gt; 55 dB Lden</li> <li><span style="display: inline-block; width: 10px; height: 10px; background-color: orange; border: 1px solid black; margin-right: 5px;"></span> &gt; 60 dB Lden</li> <li><span style="display: inline-block; width: 10px; height: 10px; background-color: red; border: 1px solid black; margin-right: 5px;"></span> &gt; 65 dB Lden</li> <li><span style="display: inline-block; width: 10px; height: 10px; background-color: darkred; border: 1px solid black; margin-right: 5px;"></span> &gt; 70 dB Lden</li> </ul>	<ul style="list-style-type: none"> <li><span style="display: inline-block; width: 10px; height: 10px; background-color: #808080; border: 1px solid black; margin-right: 5px;"></span> Bolig</li> <li><span style="display: inline-block; width: 10px; height: 10px; background-color: #00FF00; border: 1px solid black; margin-right: 5px;"></span> Fritidsbolig</li> <li><span style="display: inline-block; width: 10px; height: 10px; background-color: #FFA500; border: 1px solid black; margin-right: 5px;"></span> Undervisning</li> <li><span style="display: inline-block; width: 10px; height: 10px; background-color: #FF00FF; border: 1px solid black; margin-right: 5px;"></span> Helse</li> <li><span style="display: inline-block; width: 10px; height: 10px; background-color: #4682B4; border: 1px solid black; margin-right: 5px;"></span> Annen bebyggelse</li> </ul>	<ul style="list-style-type: none"> <li><span style="display: inline-block; width: 10px; height: 10px; background-color: #808080; border: 1px solid black; margin-right: 5px;"></span> Topp ny voll</li> <li><span style="display: inline-block; width: 10px; height: 10px; background-color: #00FFFF; border: 1px solid black; margin-right: 5px;"></span> Ny støyskjerm</li> <li><span style="display: inline-block; width: 10px; height: 10px; background-color: #0000FF; border: 1px solid black; margin-right: 5px;"></span> Eksisterende støyskjerm</li> <li><span style="display: inline-block; width: 10px; height: 10px; background-color: #008000; border: 1px solid black; margin-right: 5px;"></span> Fjellskjæring</li> </ul>	<ul style="list-style-type: none"> <li><span style="display: inline-block; width: 10px; height: 10px; background-color: #4682B4; border: 1px solid black; margin-right: 5px;"></span> 30 km/t</li> <li><span style="display: inline-block; width: 10px; height: 10px; background-color: #008000; border: 1px solid black; margin-right: 5px;"></span> 40 km/t</li> <li><span style="display: inline-block; width: 10px; height: 10px; background-color: #0000FF; border: 1px solid black; margin-right: 5px;"></span> 50 km/t</li> <li><span style="display: inline-block; width: 10px; height: 10px; background-color: #008000; border: 1px solid black; margin-right: 5px;"></span> 60 km/t</li> <li><span style="display: inline-block; width: 10px; height: 10px; background-color: #0000FF; border: 1px solid black; margin-right: 5px;"></span> 70 km/t</li> <li><span style="display: inline-block; width: 10px; height: 10px; background-color: #800000; border: 1px solid black; margin-right: 5px;"></span> 80 km/t</li> <li><span style="display: inline-block; width: 10px; height: 10px; background-color: #FF0000; border: 1px solid black; margin-right: 5px;"></span> 90 km/t</li> <li><span style="display: inline-block; width: 10px; height: 10px; background-color: #800000; border: 1px solid black; margin-right: 5px;"></span> 100 km/t</li> <li><span style="display: inline-block; width: 10px; height: 10px; background-color: #4169E1; border: 1px solid black; margin-right: 5px;"></span> 110 km/t</li> </ul>



Revisjon	Revisjonen gjelder			Utarb	Kontr	Godkjent	Rev. dato
Rev 1	Endrede skjermmålinger			SV	HB	AF	10.02.2020
Rev 0	Utkast støysonekart			SV	HB	AF	23.01.2020
<b>NYE VEIER AS</b>				Tegningsdato		10.02.2020	
E6 Storhove - Øyer				Bestiller		HM	
Reguleringsplan med KU				Produsert for		Nye Veier AS	
Veitrafikkstøy Alt. C1, ÅDT 2040.				Produsert av		Asplan Viak AS	
Beregnet støysoner Lden 4.0 meter over terreng, oppløsning 10 x 10 meter.				Prosjektfasennummer			
Oppløsning rutenett: 500 x 500 m.				Arkivnummer			
				Målestokk A3		1:6000	
Utarbeidet av	Kontrollert av	Godkjent av	Konsulentarkiv	Tegningsnr. / Revisjon		X303 1	
SV	HB	AF	618455-14				



# Midtskog

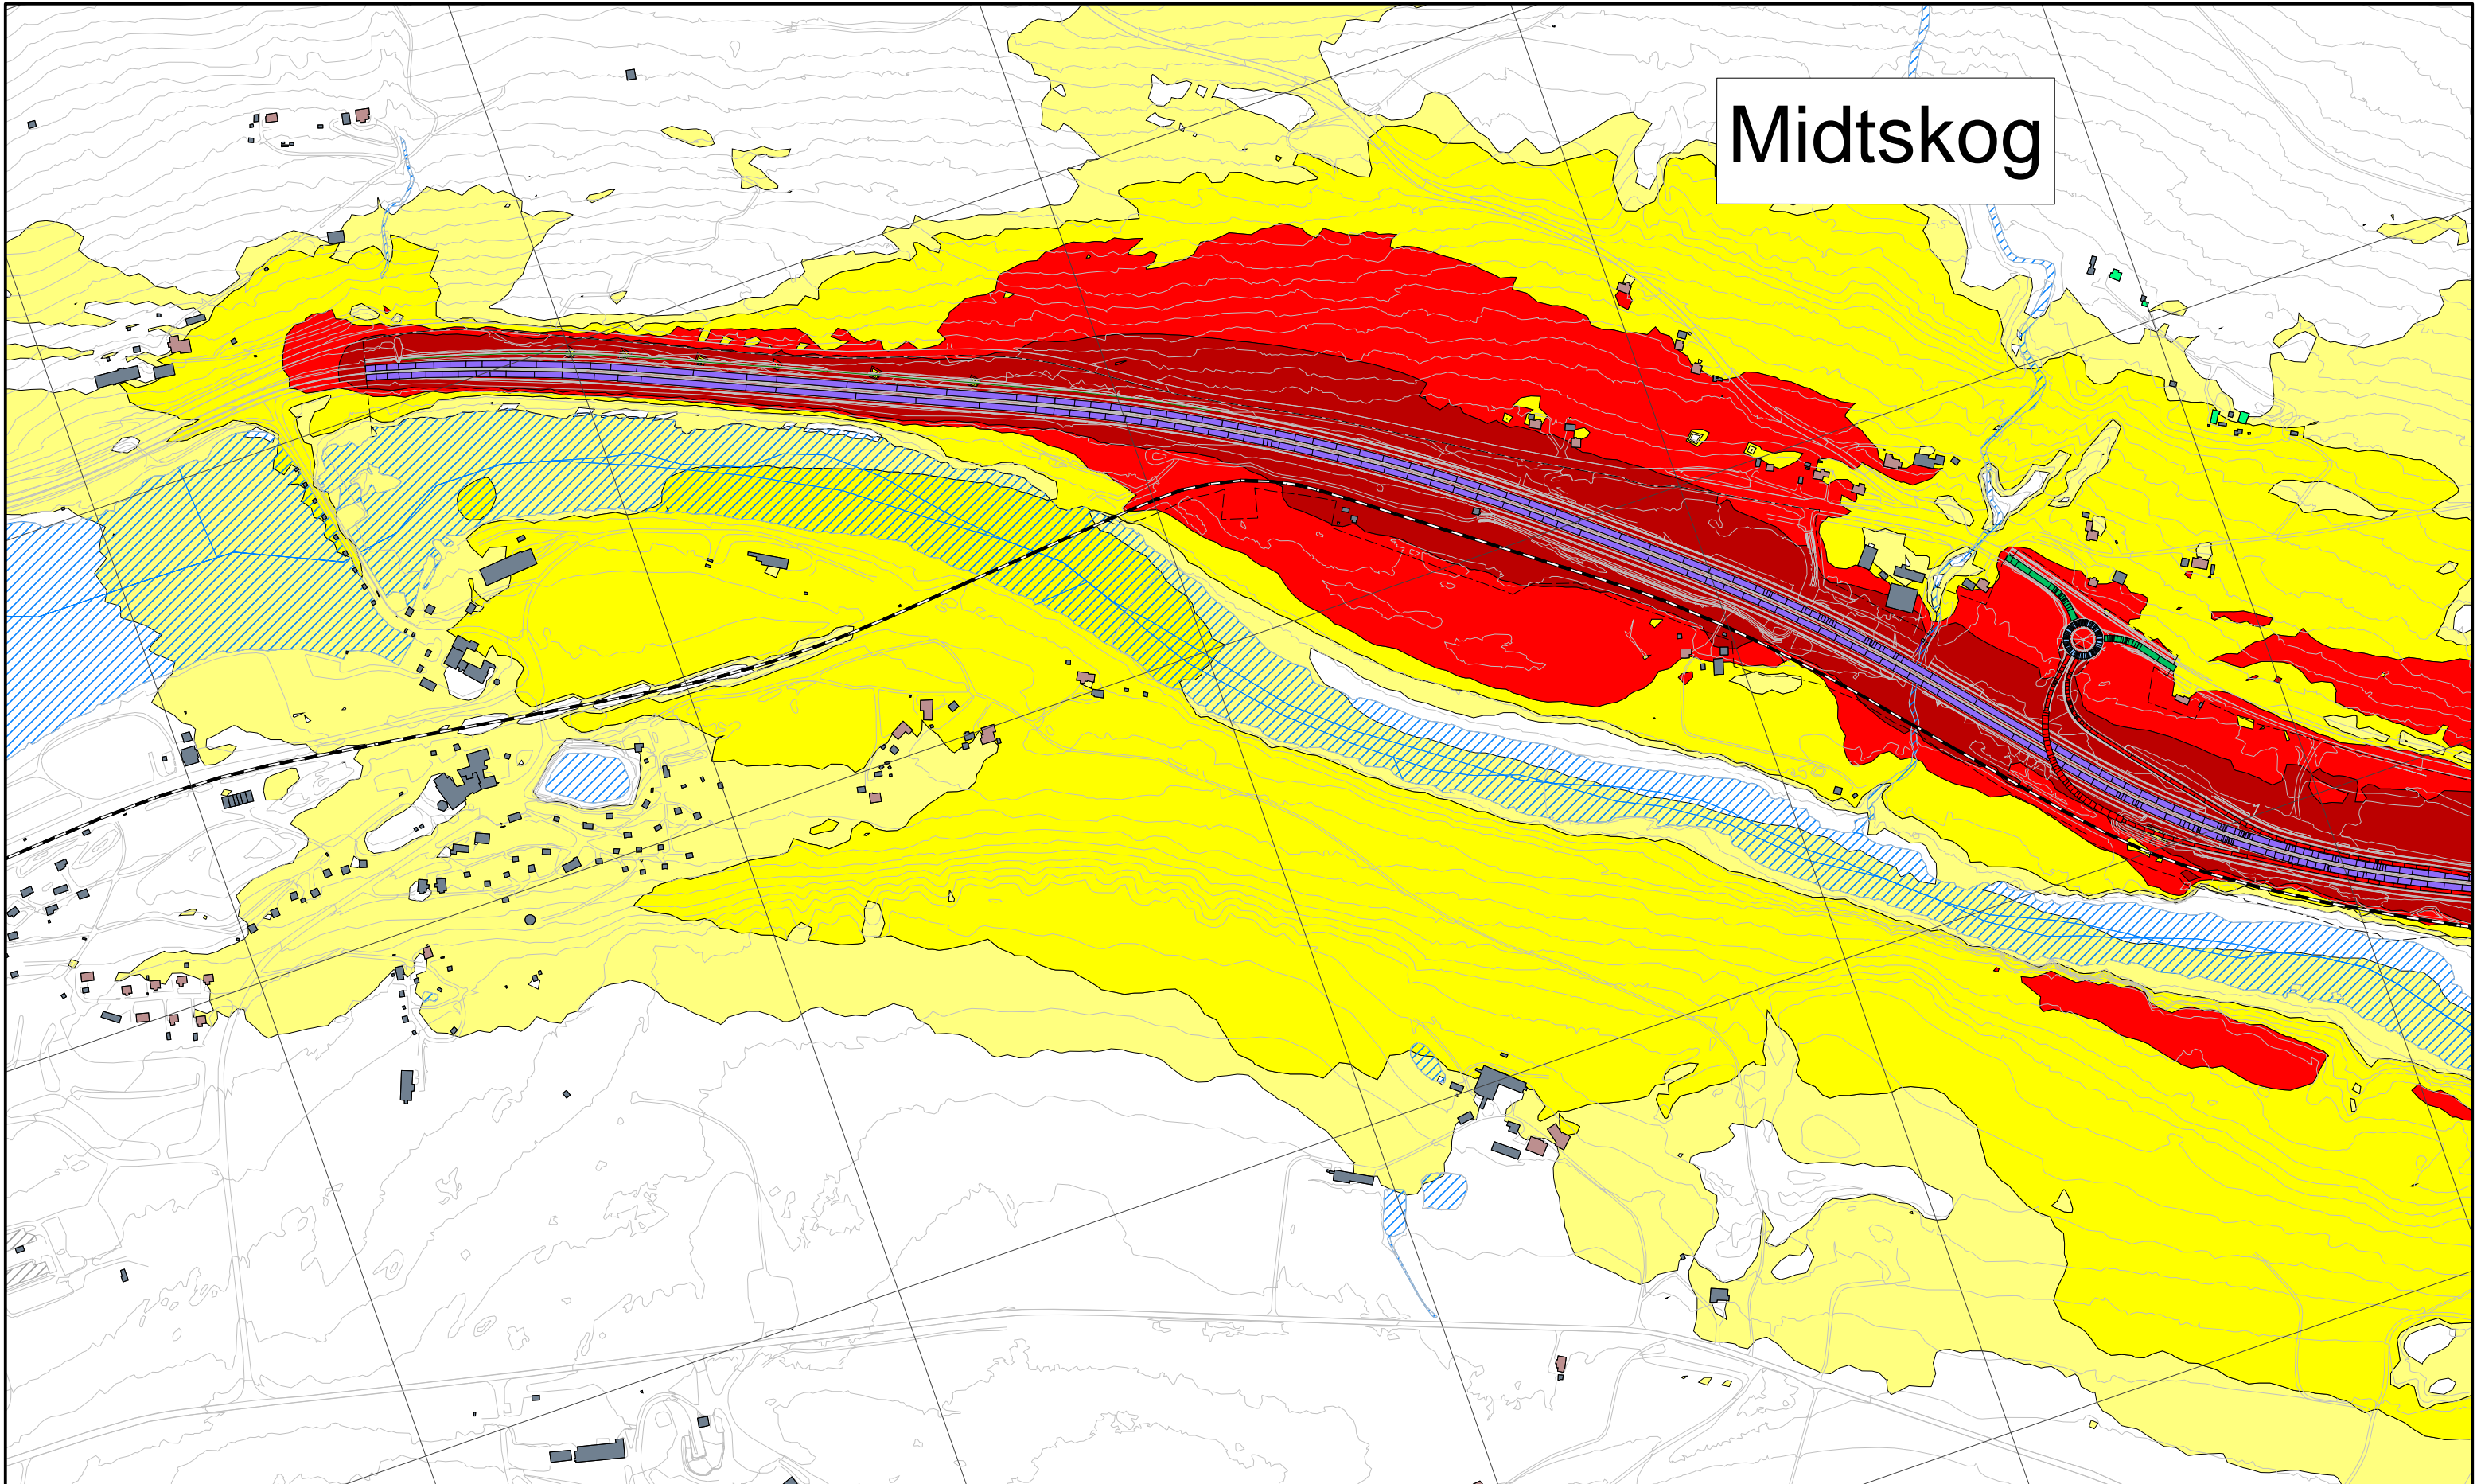


Støynivå:	Bygningsinndeling:	Objekter:	Fartsgrense:
> 55 dB Lden	Bolig	Topp ny voll	30 km/t
> 60 dB Lden	Fritidsbolig	Ny støyskjerm	40 km/t
> 65 dB Lden	Undervisning	Eksisterende støyskjerm	50 km/t
> 70 dB Lden	Helse	Fjellskjæring	60 km/t
	Annen bebyggelse		70 km/t
			80 km/t
			90 km/t
			100 km/t
			110 km/t



Revisjon	Revisjonen gjelder	Utarb	Kontr	Godkjent	Rev. dato
Rev 1	Endrede skjermmålinger	SV	HB	AF	10.02.2020
Rev 0	Utkast støysonekart	SV	HB	AF	23.01.2020
<b>NYE VEIER AS</b>		Tegningsdato		10.02.2020	
E6 Storhove - Øyer		Bestiller		HM	
Reguleringsplan med KU		Produsert for		Nye Veier AS	
Veitrafikkstøy Alt. C1, ADT 2040.		Produsert av		Asplan Viak AS	
Beregnet støysoner Lden 4.0 meter over terreng, oppløsning 10 x 10 meter.		Prosjektfasennummer			
Oppløsning rutenett: 500 x 500 m.		Arkivnummer			
Utarbeidet av		Kontrollert av	Godkjent av	Konsulentarkiv	
SV	HB	AF	618455-14		
Tegningsnr. / Revisjon		Målestokk A3		1:6000	
				X304 1	



# Storhove

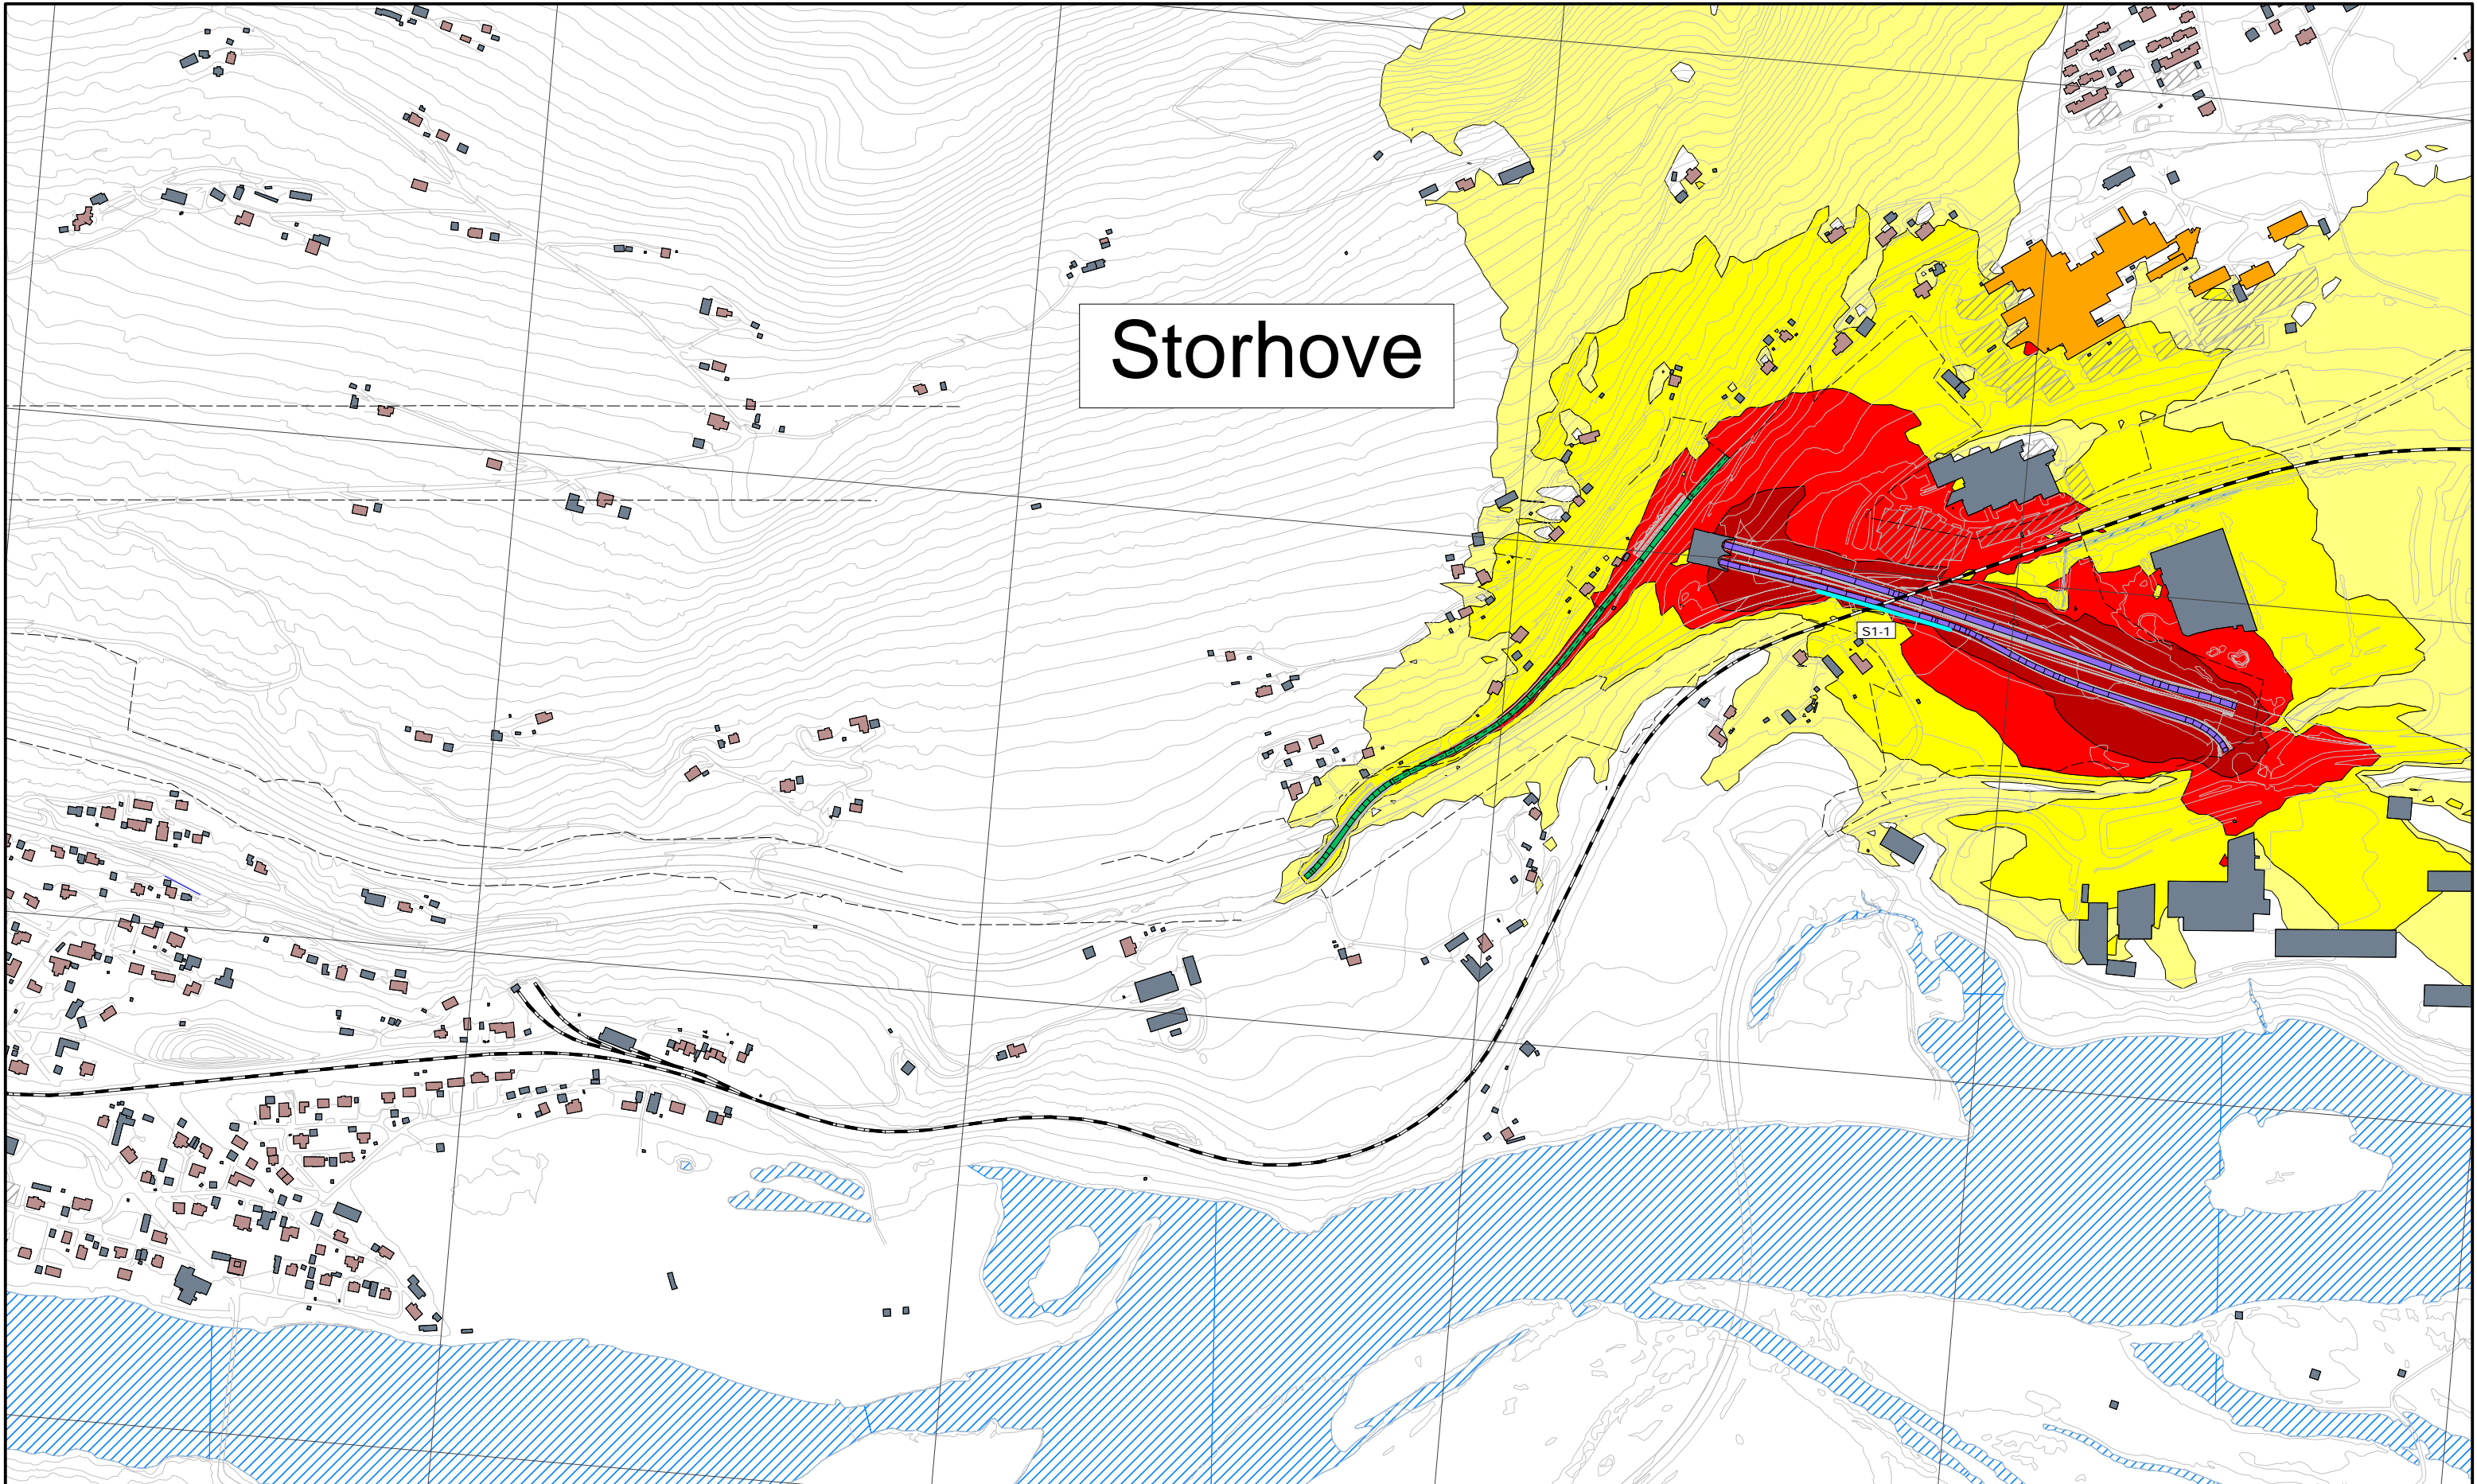


<b>Støynivå:</b>	<b>Bygningsinndeling:</b>	<b>Objekter:</b>	<b>Fartsgrense:</b>
<ul style="list-style-type: none"> <li><span style="display: inline-block; width: 10px; height: 10px; background-color: yellow; border: 1px solid black; margin-right: 5px;"></span> &gt; 55 dB Lden</li> <li><span style="display: inline-block; width: 10px; height: 10px; background-color: orange; border: 1px solid black; margin-right: 5px;"></span> &gt; 60 dB Lden</li> <li><span style="display: inline-block; width: 10px; height: 10px; background-color: red; border: 1px solid black; margin-right: 5px;"></span> &gt; 65 dB Lden</li> <li><span style="display: inline-block; width: 10px; height: 10px; background-color: darkred; border: 1px solid black; margin-right: 5px;"></span> &gt; 70 dB Lden</li> </ul>	<ul style="list-style-type: none"> <li><span style="display: inline-block; width: 10px; height: 10px; background-color: #c08080; border: 1px solid black; margin-right: 5px;"></span> Bolig</li> <li><span style="display: inline-block; width: 10px; height: 10px; background-color: #90ee90; border: 1px solid black; margin-right: 5px;"></span> Fritidsbolig</li> <li><span style="display: inline-block; width: 10px; height: 10px; background-color: #ffa500; border: 1px solid black; margin-right: 5px;"></span> Undervisning</li> <li><span style="display: inline-block; width: 10px; height: 10px; background-color: #e6e6fa; border: 1px solid black; margin-right: 5px;"></span> Helse</li> <li><span style="display: inline-block; width: 10px; height: 10px; background-color: #696969; border: 1px solid black; margin-right: 5px;"></span> Annen bebyggelse</li> </ul>	<ul style="list-style-type: none"> <li><span style="display: inline-block; width: 10px; height: 10px; background-color: #d3d3d3; border: 1px solid black; margin-right: 5px;"></span> Topp ny voll</li> <li><span style="display: inline-block; width: 10px; height: 10px; background-color: #add8e6; border: 1px solid black; margin-right: 5px;"></span> Ny støyskjerm</li> <li><span style="display: inline-block; width: 10px; height: 10px; background-color: #0000ff; border: 1px solid black; margin-right: 5px;"></span> Eksisterende støyskjerm</li> <li><span style="display: inline-block; width: 10px; height: 10px; background-color: #008000; border: 1px solid black; margin-right: 5px;"></span> Fjellskjæring</li> </ul>	<ul style="list-style-type: none"> <li><span style="display: inline-block; width: 10px; height: 10px; background-color: #4682b4; border: 1px solid black; margin-right: 5px;"></span> 30 km/t</li> <li><span style="display: inline-block; width: 10px; height: 10px; background-color: #3cb371; border: 1px solid black; margin-right: 5px;"></span> 40 km/t</li> <li><span style="display: inline-block; width: 10px; height: 10px; background-color: #6495ed; border: 1px solid black; margin-right: 5px;"></span> 50 km/t</li> <li><span style="display: inline-block; width: 10px; height: 10px; background-color: #3cb371; border: 1px solid black; margin-right: 5px;"></span> 60 km/t</li> <li><span style="display: inline-block; width: 10px; height: 10px; background-color: #1e90ff; border: 1px solid black; margin-right: 5px;"></span> 70 km/t</li> <li><span style="display: inline-block; width: 10px; height: 10px; background-color: #000000; border: 1px solid black; margin-right: 5px;"></span> 80 km/t</li> <li><span style="display: inline-block; width: 10px; height: 10px; background-color: #800000; border: 1px solid black; margin-right: 5px;"></span> 90 km/t</li> <li><span style="display: inline-block; width: 10px; height: 10px; background-color: #800040; border: 1px solid black; margin-right: 5px;"></span> 100 km/t</li> <li><span style="display: inline-block; width: 10px; height: 10px; background-color: #4169e1; border: 1px solid black; margin-right: 5px;"></span> 110 km/t</li> </ul>



Revisjon	Revisjonen gjelder			Utarb	Kontr	Godkjent	Rev. dato
Rev 1	Endrede skjerm-løsninger			SV	HB	AF	10.02.2020
Rev 0	Utkast støysonekart			SV	HB	AF	23.01.2020
<b>NYE VEIER AS</b>				Tegningsdato		10.02.2020	
E6 Storhove - Øyer				Bestiller		HM	
Reguleringsplan med KU				Produisert for		Nye Veier AS	
Veitrafikkstøyt Alt. C0 (Inkludert nye støyskjermer), ÅDT 2040.				Produisert av		Asplan Viak AS	
Beregnet støysoner Lden 4.0 meter over terreng, oppløsning 10 x 10 meter.				Prosjektfasenummer			
Oppløsning rutenett: 500 x 500 m.				Arkivnummer			
				Målestokk A3		1:6000	
Utarbeidet av	Kontrollert av	Godkjent av	Konsulentarkiv	Tegningsnr. / Revisjon		X401 1	
SV	HB	AF	618455-14				



# Fåberg

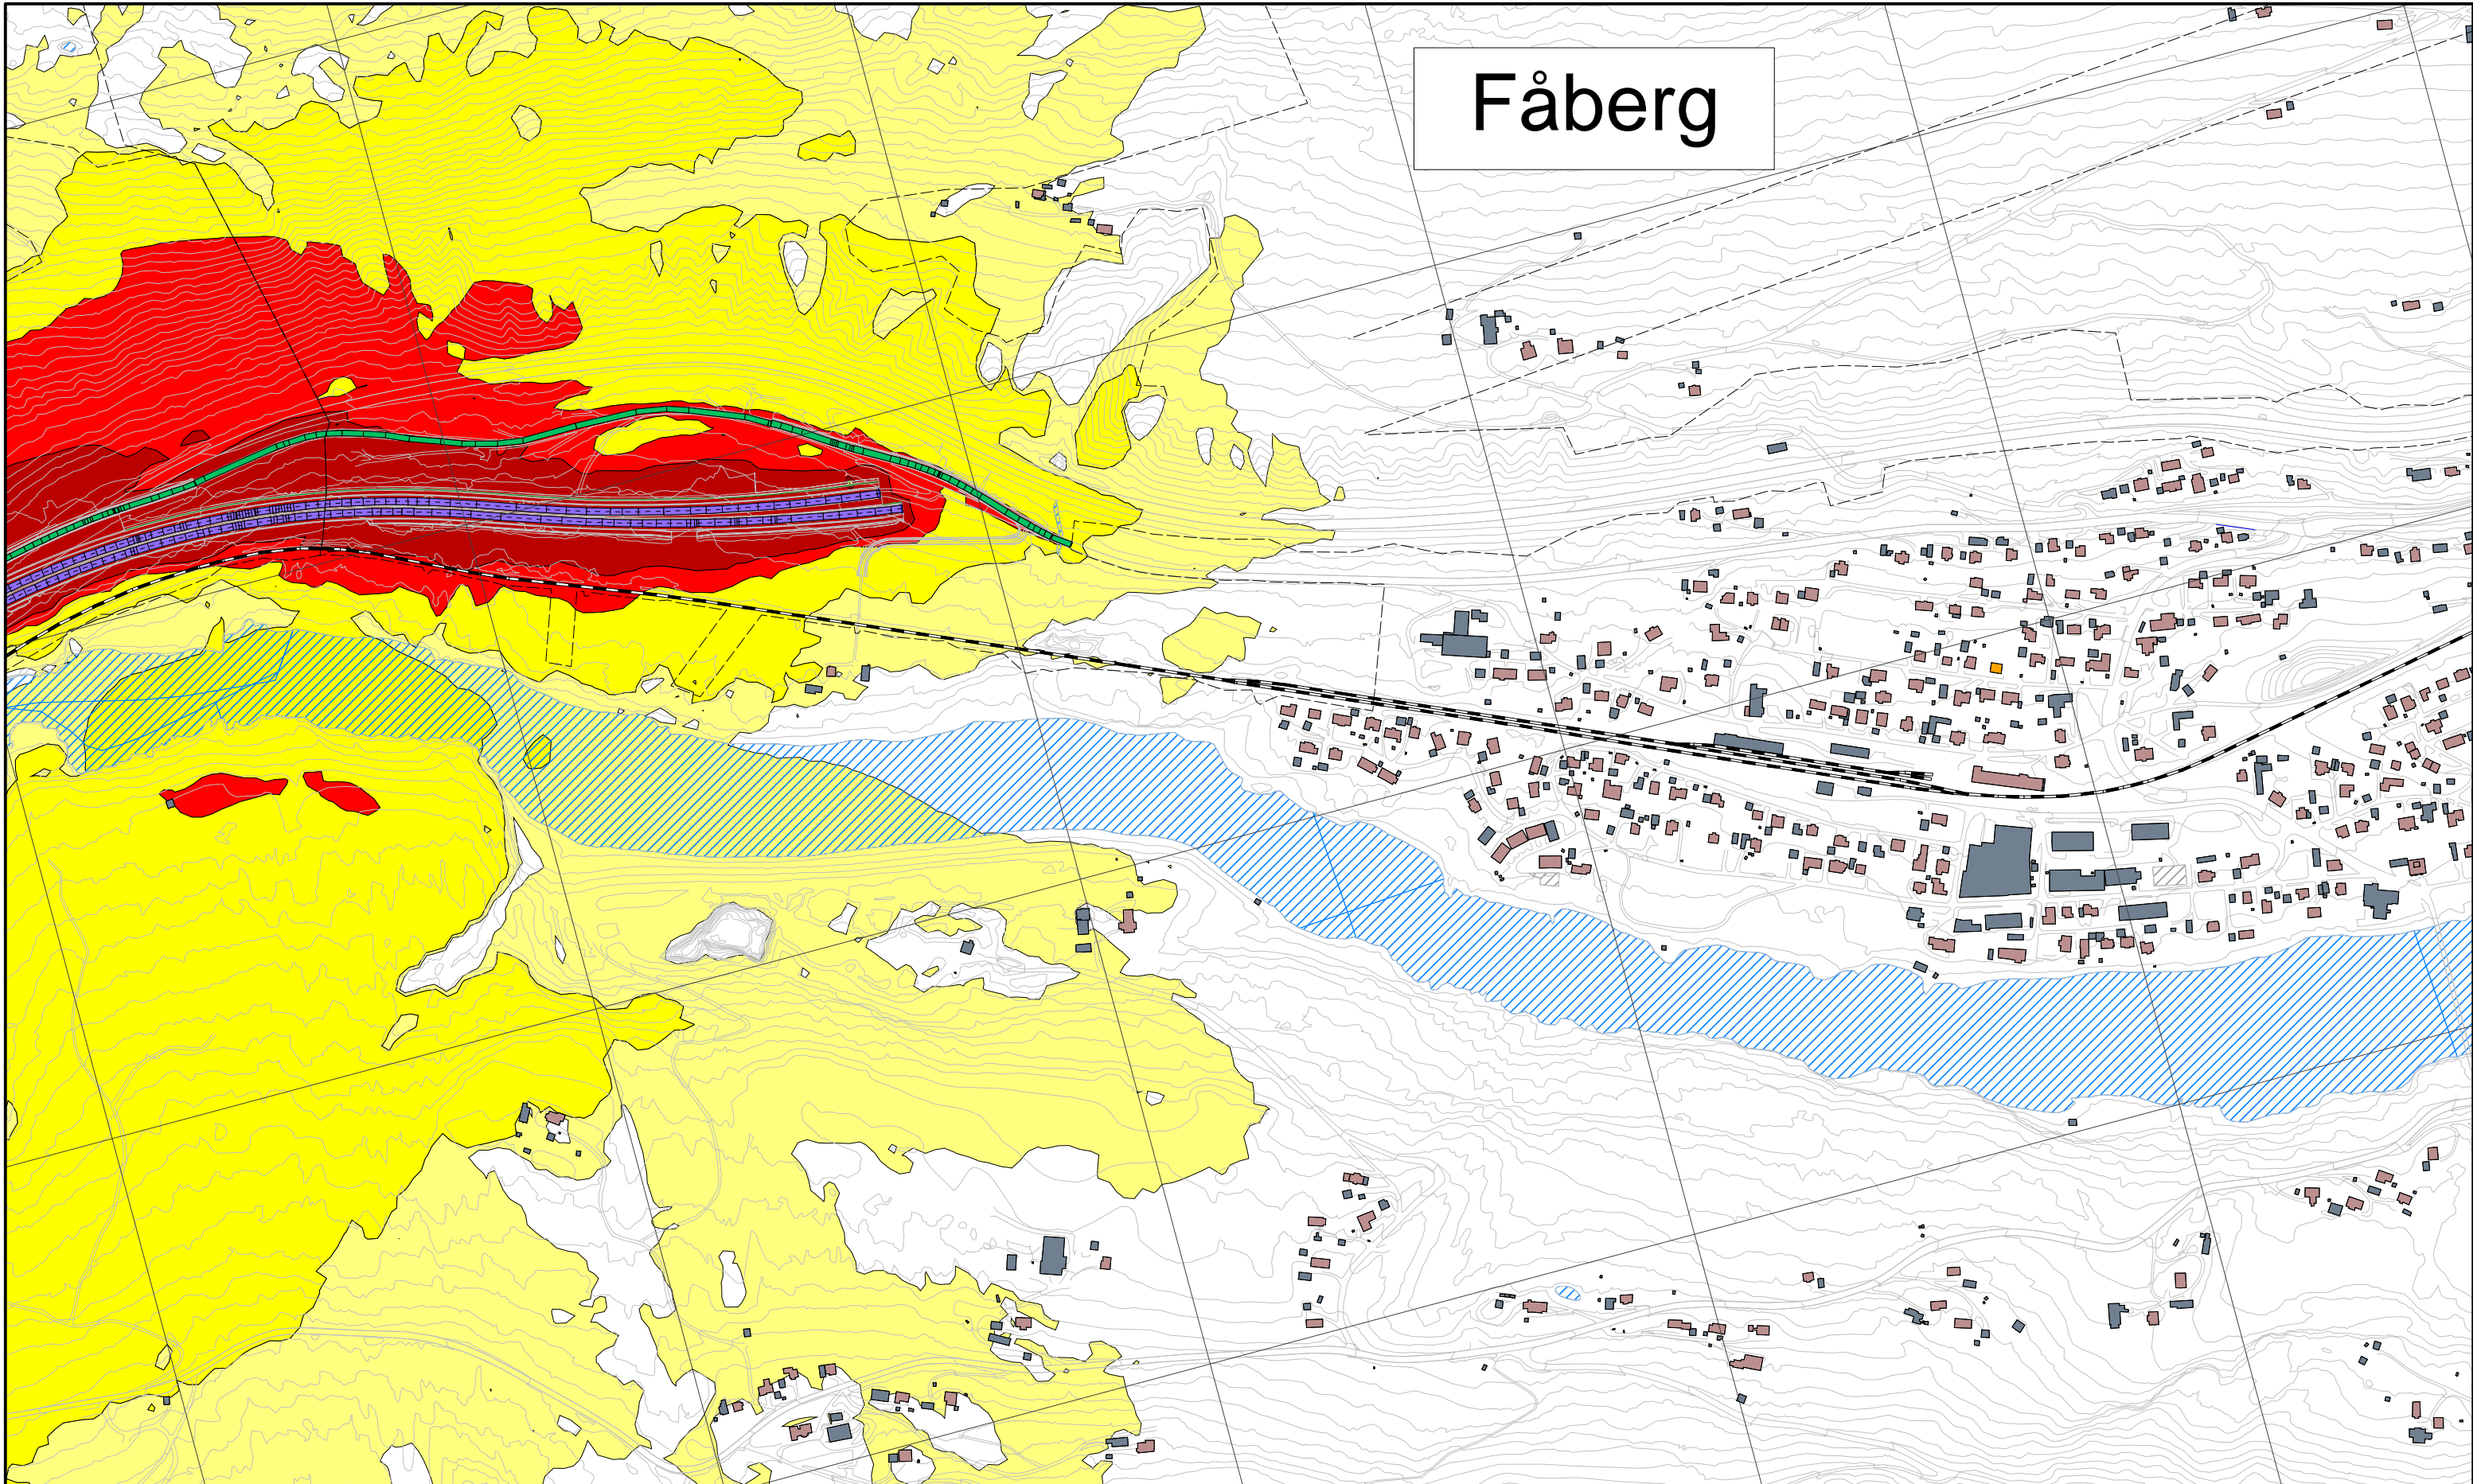

Støynivå:

- > 55 dB Lden
- > 60 dB Lden
- > 65 dB Lden
- > 70 dB Lden

Bygningsinndeling:

- Bolig
- Fritidsbolig
- Undervisning
- Helse
- Annen bebyggelse

Objekter:

- Topp ny voll
- Ny støyskjerm
- Eksisterende støyskjerm
- Fjellskjæring

Fartsgrense:


- 30 km/t
- 40 km/t
- 50 km/t
- 60 km/t
- 70 km/t
- 80 km/t
- 90 km/t
- 100 km/t
- 110 km/t



Revisjon	Revisjonen gjelder	Utarb	Kontr	Godkjent	Rev. dato
Rev 1	Endrede skjermpløsnings	SV	HB	AF	10.02.2020
Rev 0	Utkast støysonekart	SV	HB	AF	23.01.2020
<b>NYE VEIER AS</b>		Tegningsdato		10.02.2020	
E6 Storhove - Øyer		Bestiller		HM	
Reguleringsplan med KU		Produsert for		Nye Veier AS	
Veitrafikkstøy Alt. C0 (Inkludert nye støyskjermer), ÅDT 2040.		Produsert av		Asplan Viak AS	
Beregnet støysoner Lden 4.0 meter over terreng, oppløsning 10 x 10 meter.		Prosjektfasenummer			
Oppløsning rutenett: 500 x 500 m.		Arkivnummer			
		Målestokk A3		1:6000	
Utarbeidet av	Kontrollert av	Godkjent av	Konsulentarkiv	Tegningsnr. / Revisjon	
SV	HB	AF	618455-14	X402 1	



# Ensby

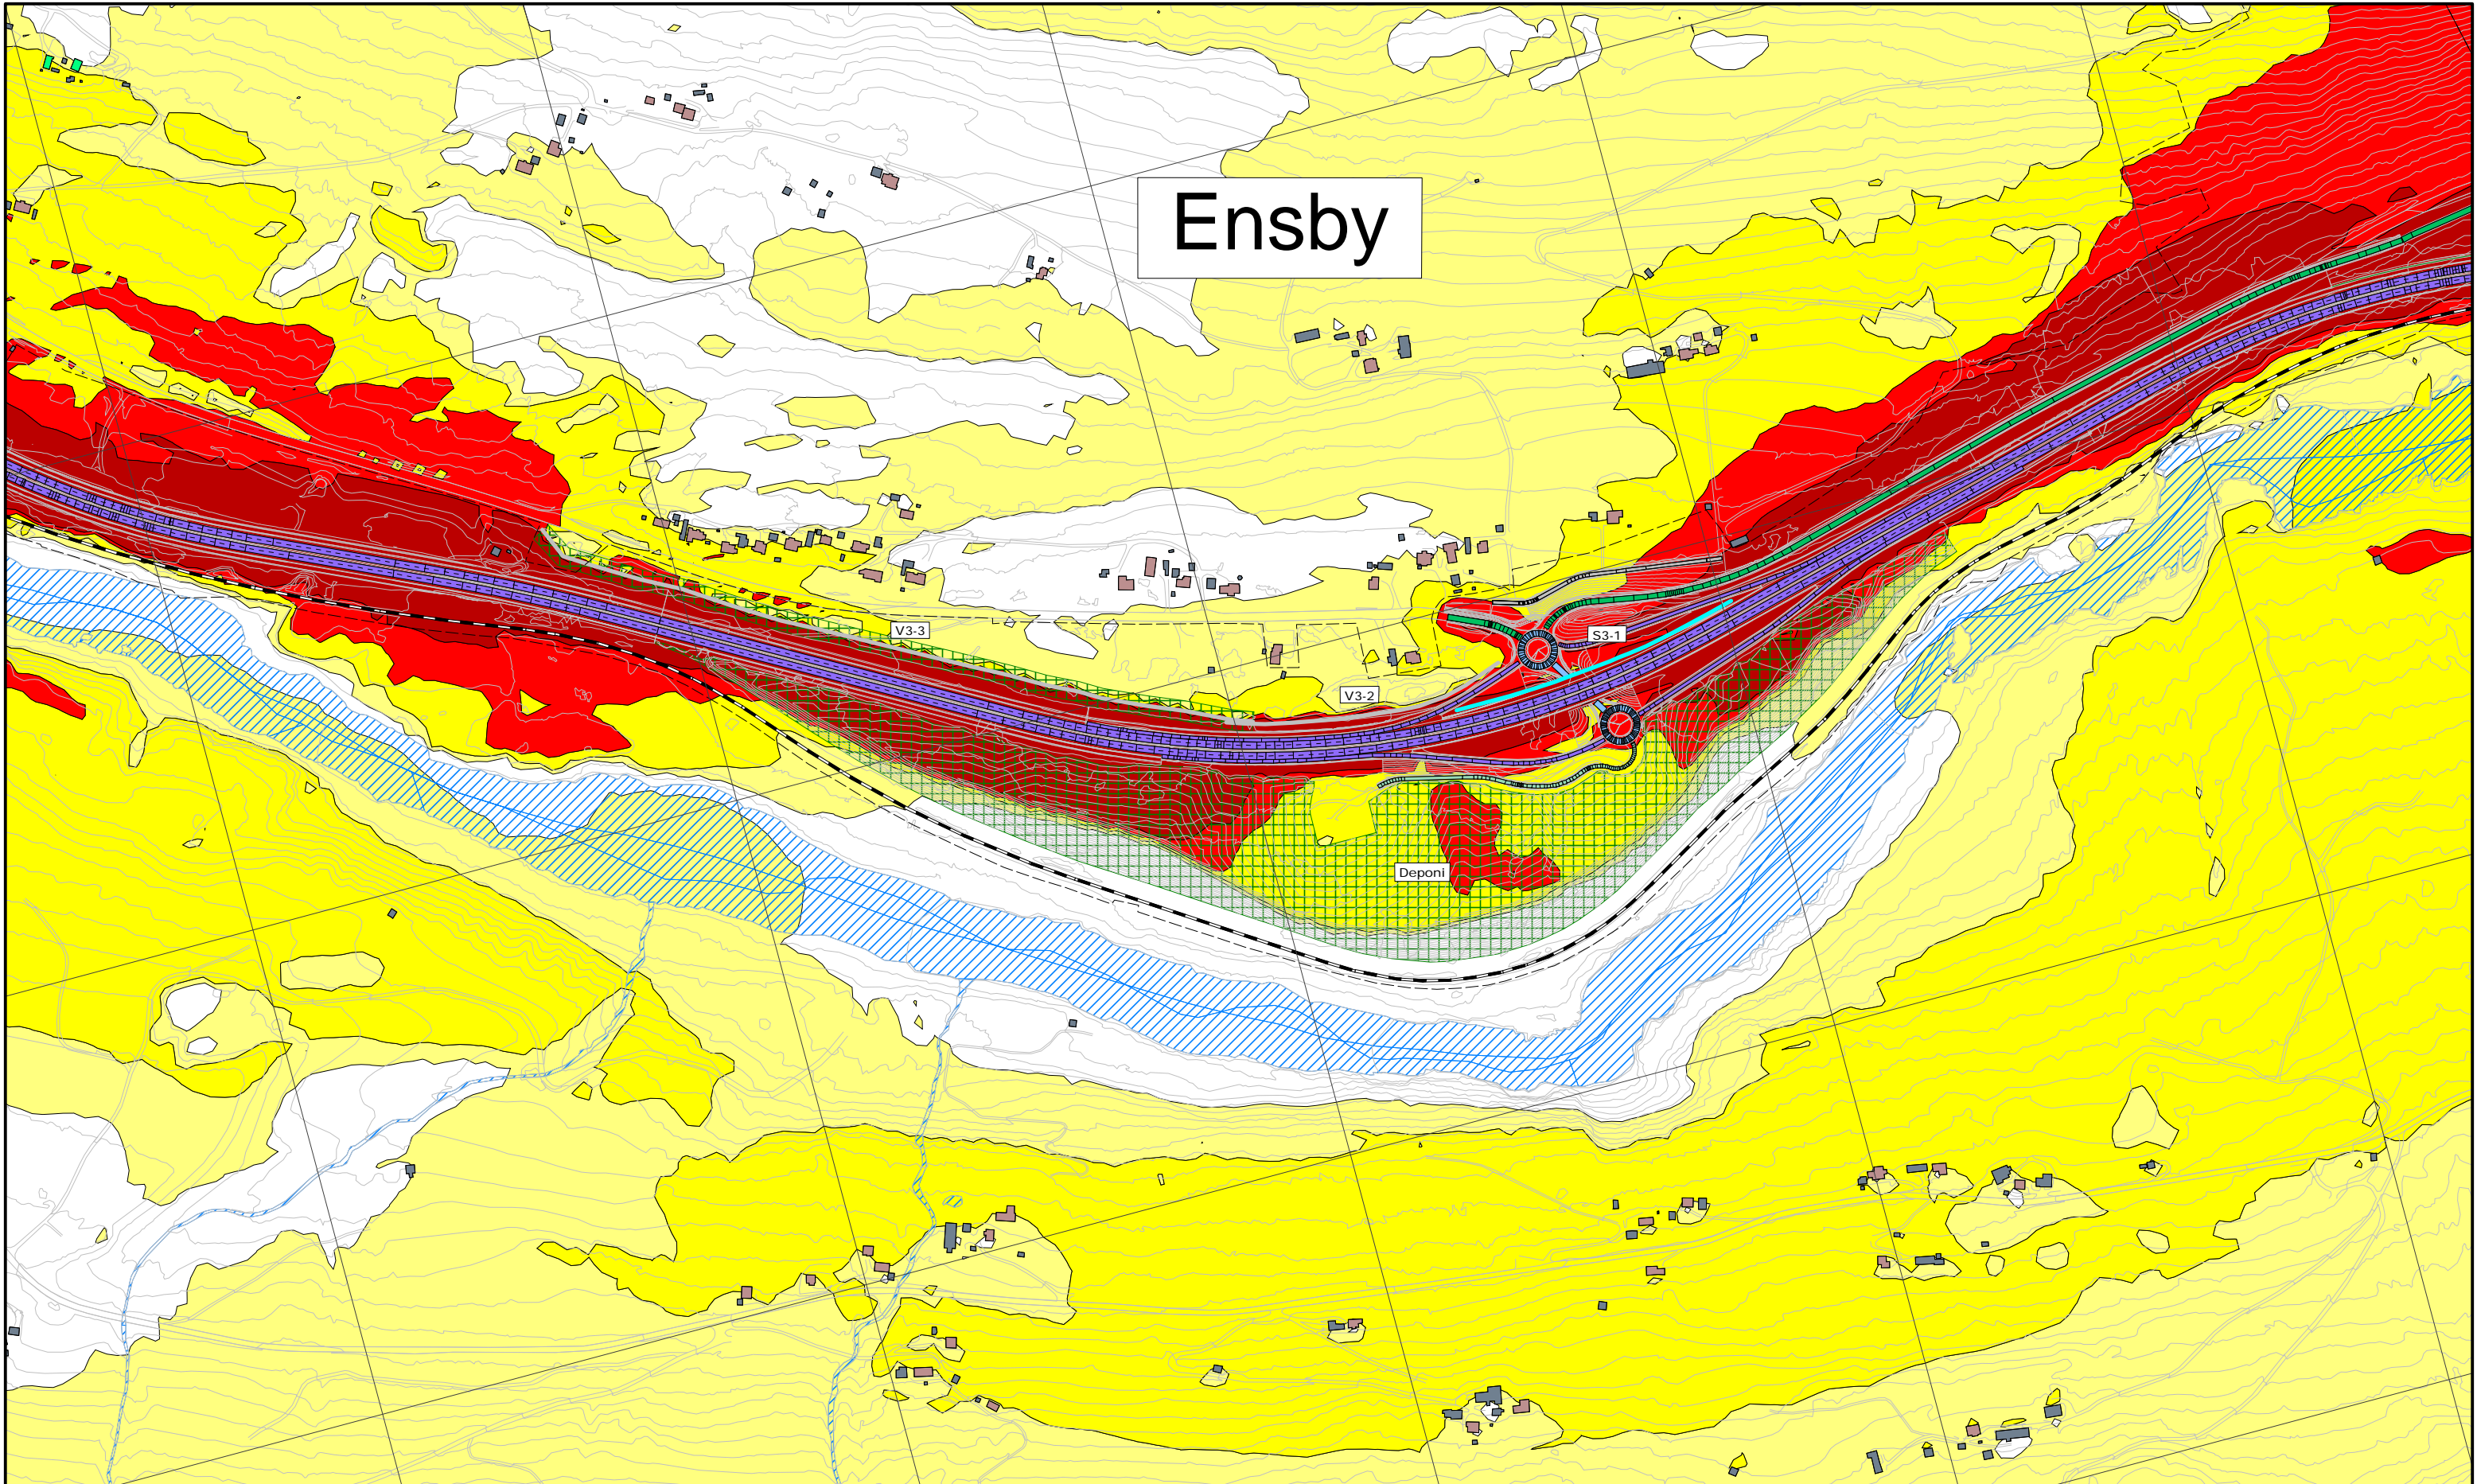


<b>Støynivå:</b>	<b>Bygningsinndeling:</b>	<b>Objekter:</b>	<b>Fartsgrense:</b>
<ul style="list-style-type: none"> <li><span style="display: inline-block; width: 10px; height: 10px; background-color: yellow; border: 1px solid black; margin-right: 5px;"></span> &gt; 55 dB Lden</li> <li><span style="display: inline-block; width: 10px; height: 10px; background-color: orange; border: 1px solid black; margin-right: 5px;"></span> &gt; 60 dB Lden</li> <li><span style="display: inline-block; width: 10px; height: 10px; background-color: red; border: 1px solid black; margin-right: 5px;"></span> &gt; 65 dB Lden</li> <li><span style="display: inline-block; width: 10px; height: 10px; background-color: darkred; border: 1px solid black; margin-right: 5px;"></span> &gt; 70 dB Lden</li> </ul>	<ul style="list-style-type: none"> <li><span style="display: inline-block; width: 10px; height: 10px; background-color: brown; border: 1px solid black; margin-right: 5px;"></span> Bolig</li> <li><span style="display: inline-block; width: 10px; height: 10px; background-color: green; border: 1px solid black; margin-right: 5px;"></span> Fritidsbolig</li> <li><span style="display: inline-block; width: 10px; height: 10px; background-color: orange; border: 1px solid black; margin-right: 5px;"></span> Undervisning</li> <li><span style="display: inline-block; width: 10px; height: 10px; background-color: purple; border: 1px solid black; margin-right: 5px;"></span> Helse</li> <li><span style="display: inline-block; width: 10px; height: 10px; background-color: grey; border: 1px solid black; margin-right: 5px;"></span> Annen bebyggelse</li> </ul>	<ul style="list-style-type: none"> <li><span style="display: inline-block; width: 10px; height: 10px; background-color: grey; border: 1px solid black; margin-right: 5px;"></span> Topp ny voll</li> <li><span style="display: inline-block; width: 10px; height: 10px; background-color: cyan; border: 1px solid black; margin-right: 5px;"></span> Ny støyskjerm</li> <li><span style="display: inline-block; width: 10px; height: 10px; background-color: blue; border: 1px solid black; margin-right: 5px;"></span> Eksisterende støyskjerm</li> <li><span style="display: inline-block; width: 10px; height: 10px; background-color: green; border: 1px solid black; margin-right: 5px;"></span> Fjellskjæring</li> </ul>	<ul style="list-style-type: none"> <li><span style="display: inline-block; width: 10px; height: 10px; background-color: grey; border: 1px solid black; margin-right: 5px;"></span> 30 km/t</li> <li><span style="display: inline-block; width: 10px; height: 10px; background-color: lightblue; border: 1px solid black; margin-right: 5px;"></span> 40 km/t</li> <li><span style="display: inline-block; width: 10px; height: 10px; background-color: blue; border: 1px solid black; margin-right: 5px;"></span> 50 km/t</li> <li><span style="display: inline-block; width: 10px; height: 10px; background-color: cyan; border: 1px solid black; margin-right: 5px;"></span> 60 km/t</li> <li><span style="display: inline-block; width: 10px; height: 10px; background-color: lightblue; border: 1px solid black; margin-right: 5px;"></span> 70 km/t</li> <li><span style="display: inline-block; width: 10px; height: 10px; background-color: blue; border: 1px solid black; margin-right: 5px;"></span> 80 km/t</li> <li><span style="display: inline-block; width: 10px; height: 10px; background-color: darkblue; border: 1px solid black; margin-right: 5px;"></span> 90 km/t</li> <li><span style="display: inline-block; width: 10px; height: 10px; background-color: red; border: 1px solid black; margin-right: 5px;"></span> 100 km/t</li> <li><span style="display: inline-block; width: 10px; height: 10px; background-color: purple; border: 1px solid black; margin-right: 5px;"></span> 110 km/t</li> </ul>



Revisjon	Revisjonen gjelder			Utarb	Kontr	Godkjent	Rev. dato
Rev 1	Endrede skjerm-løsninger			SV	HB	AF	10.02.2020
Rev 0	Utkast støysonekart			SV	HB	AF	23.01.2020
<b>NYE VEIER AS</b>				Tegningsdato		10.02.2020	
E6 Storhove - Øyer				Bestiller		HM	
Reguleringsplan med KU				Produsert for		Nye Veier AS	
Veitrafikkstøy Alt. C0 (Inkludert nye støyskjermer), ÅDT 2040.				Produsert av		Asplan Viak AS	
Beregnet støysoner Lden 4.0 meter over terreng, oppløsning 10 x 10 meter.				Prosjektfasennummer			
Oppløsning rutenett: 500 x 500 m.				Arkivnummer			
				Målestokk A3		1:6000	
Utarbeidet av	Kontrollert av	Godkjent av	Konsulentarkiv	Tegningsnr. / Revisjon		X403 1	
SV	HB	AF	618455-14				



# Midtskog

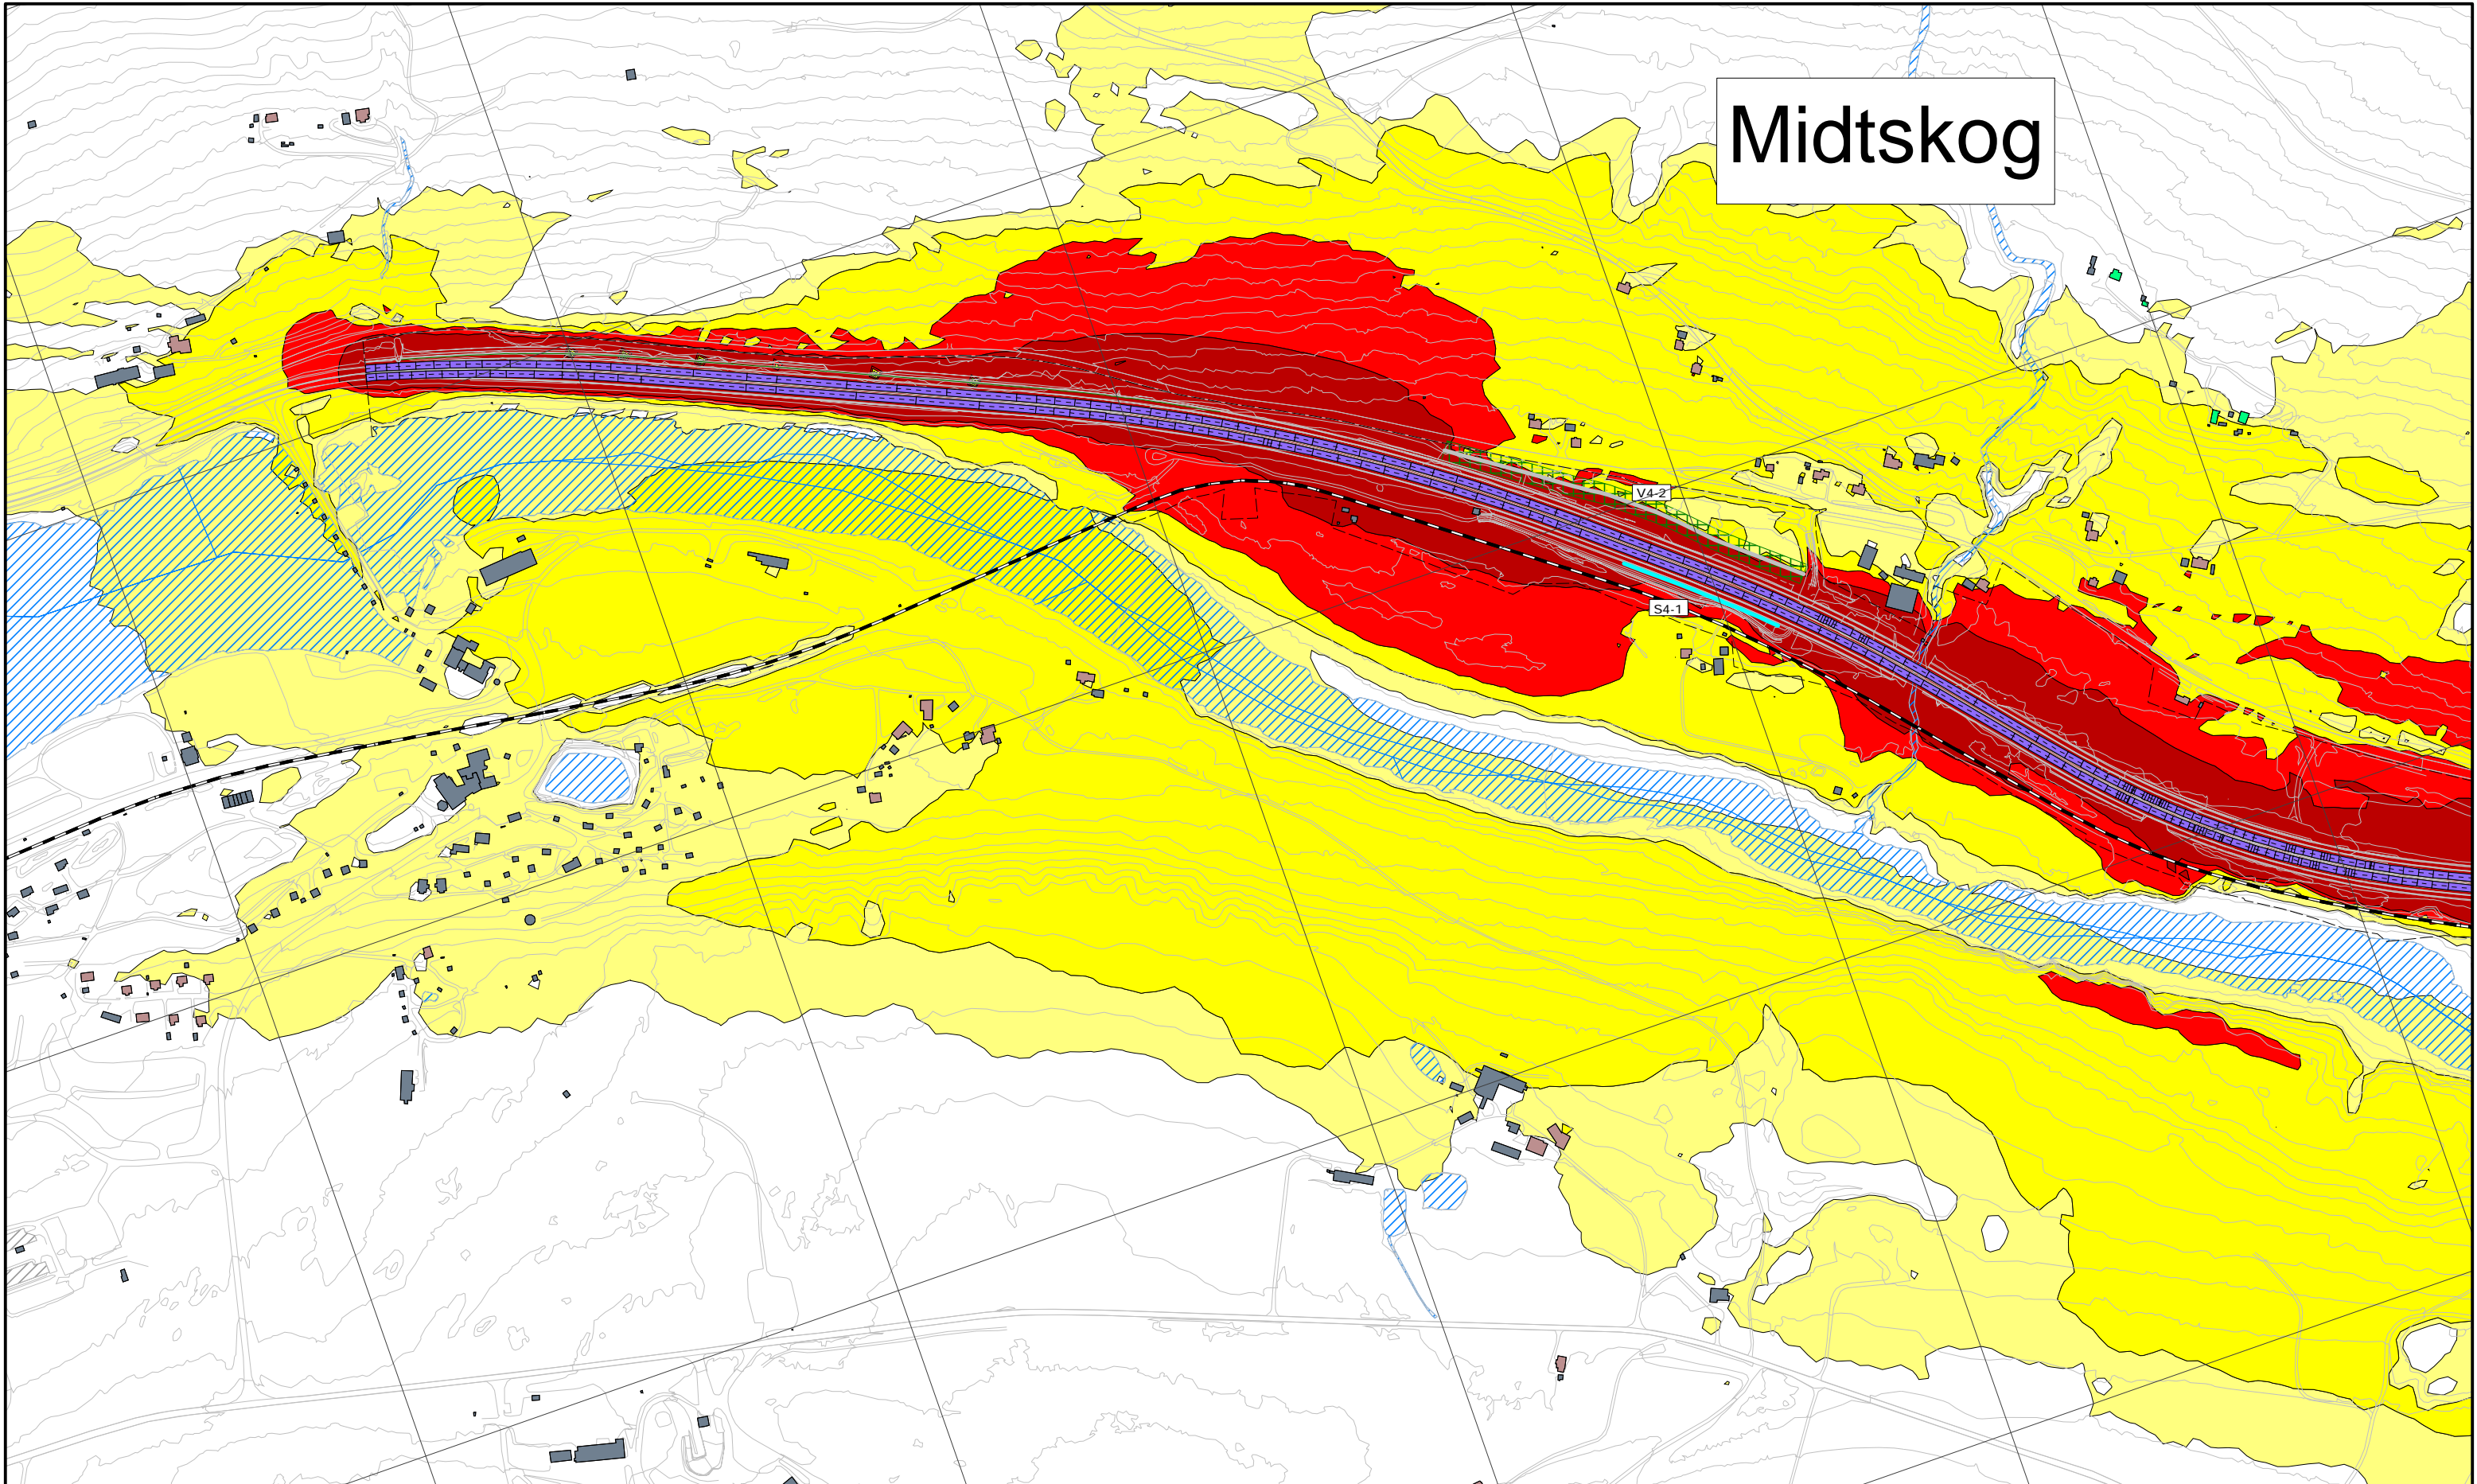


<b>Støynivå:</b>	<b>Bygningsinndeling:</b>	<b>Objekter:</b>	<b>Fartsgrense:</b>
<ul style="list-style-type: none"> <li><span style="display: inline-block; width: 15px; height: 10px; background-color: yellow; border: 1px solid black;"></span> &gt; 55 dB Lden</li> <li><span style="display: inline-block; width: 15px; height: 10px; background-color: orange; border: 1px solid black;"></span> &gt; 60 dB Lden</li> <li><span style="display: inline-block; width: 15px; height: 10px; background-color: red; border: 1px solid black;"></span> &gt; 65 dB Lden</li> <li><span style="display: inline-block; width: 15px; height: 10px; background-color: darkred; border: 1px solid black;"></span> &gt; 70 dB Lden</li> </ul>	<ul style="list-style-type: none"> <li><span style="display: inline-block; width: 15px; height: 10px; background-color: #d2b48c; border: 1px solid black;"></span> Bolig</li> <li><span style="display: inline-block; width: 15px; height: 10px; background-color: #90ee90; border: 1px solid black;"></span> Fritidsbolig</li> <li><span style="display: inline-block; width: 15px; height: 10px; background-color: #ffcc00; border: 1px solid black;"></span> Undervisning</li> <li><span style="display: inline-block; width: 15px; height: 10px; background-color: #ff69b4; border: 1px solid black;"></span> Helse</li> <li><span style="display: inline-block; width: 15px; height: 10px; background-color: #4682b4; border: 1px solid black;"></span> Annen bebyggelse</li> </ul>	<ul style="list-style-type: none"> <li><span style="display: inline-block; width: 15px; height: 10px; background-color: #d3d3d3; border: 1px solid black;"></span> Topp ny voll</li> <li><span style="display: inline-block; width: 15px; height: 10px; background-color: #add8e6; border: 1px solid black;"></span> Ny støyskjerm</li> <li><span style="display: inline-block; width: 15px; height: 10px; background-color: #0000ff; border: 1px solid black;"></span> Eksisterende støyskjerm</li> <li><span style="display: inline-block; width: 15px; height: 10px; background-color: #008000; border: 1px solid black;"></span> Fjellskjæring</li> </ul>	<ul style="list-style-type: none"> <li><span style="display: inline-block; width: 15px; height: 10px; background-color: #4682b4; border: 1px solid black;"></span> 30 km/t</li> <li><span style="display: inline-block; width: 15px; height: 10px; background-color: #90ee90; border: 1px solid black;"></span> 40 km/t</li> <li><span style="display: inline-block; width: 15px; height: 10px; background-color: #add8e6; border: 1px solid black;"></span> 50 km/t</li> <li><span style="display: inline-block; width: 15px; height: 10px; background-color: #008000; border: 1px solid black;"></span> 60 km/t</li> <li><span style="display: inline-block; width: 15px; height: 10px; background-color: #0000ff; border: 1px solid black;"></span> 70 km/t</li> <li><span style="display: inline-block; width: 15px; height: 10px; background-color: #800000; border: 1px solid black;"></span> 80 km/t</li> <li><span style="display: inline-block; width: 15px; height: 10px; background-color: #ff0000; border: 1px solid black;"></span> 90 km/t</li> <li><span style="display: inline-block; width: 15px; height: 10px; background-color: #800080; border: 1px solid black;"></span> 100 km/t</li> <li><span style="display: inline-block; width: 15px; height: 10px; background-color: #4169e1; border: 1px solid black;"></span> 110 km/t</li> </ul>



Revisjon	Revisjonen gjelder			Utarb	Kontr	Godkjent	Rev. dato
Rev 1	Endrede skjermårsninger			SV	HB	AF	10.02.2020
Rev 0	Utkast støysonekart			SV	HB	AF	23.01.2020
<b>NYE VEIER AS</b>				Tegningsdato		10.02.2020	
E6 Storhove - Øyer				Bestiller		HM	
Reguleringsplan med KU				Produsert for		Nye Veier AS	
Veitrafikkstøy Alt. C0 (Inkludert nye støyskjermer), ÅDT 2040.				Produsert av		Asplan Viak AS	
Beregnet støysoner Lden 4.0 meter over terreng, oppløsning 10 x 10 meter.				Prosjektfasenummer			
Oppløsning rutenett: 500 x 500 m.				Arkivnummer			
				Målestokk A3		1:6000	
Utarbeidet av	Kontrollert av	Godkjent av	Konsulentarkiv	Tegningsnr. / Revisjon		X404   1	
SV	HB	AF	618455-14				



# Storhove

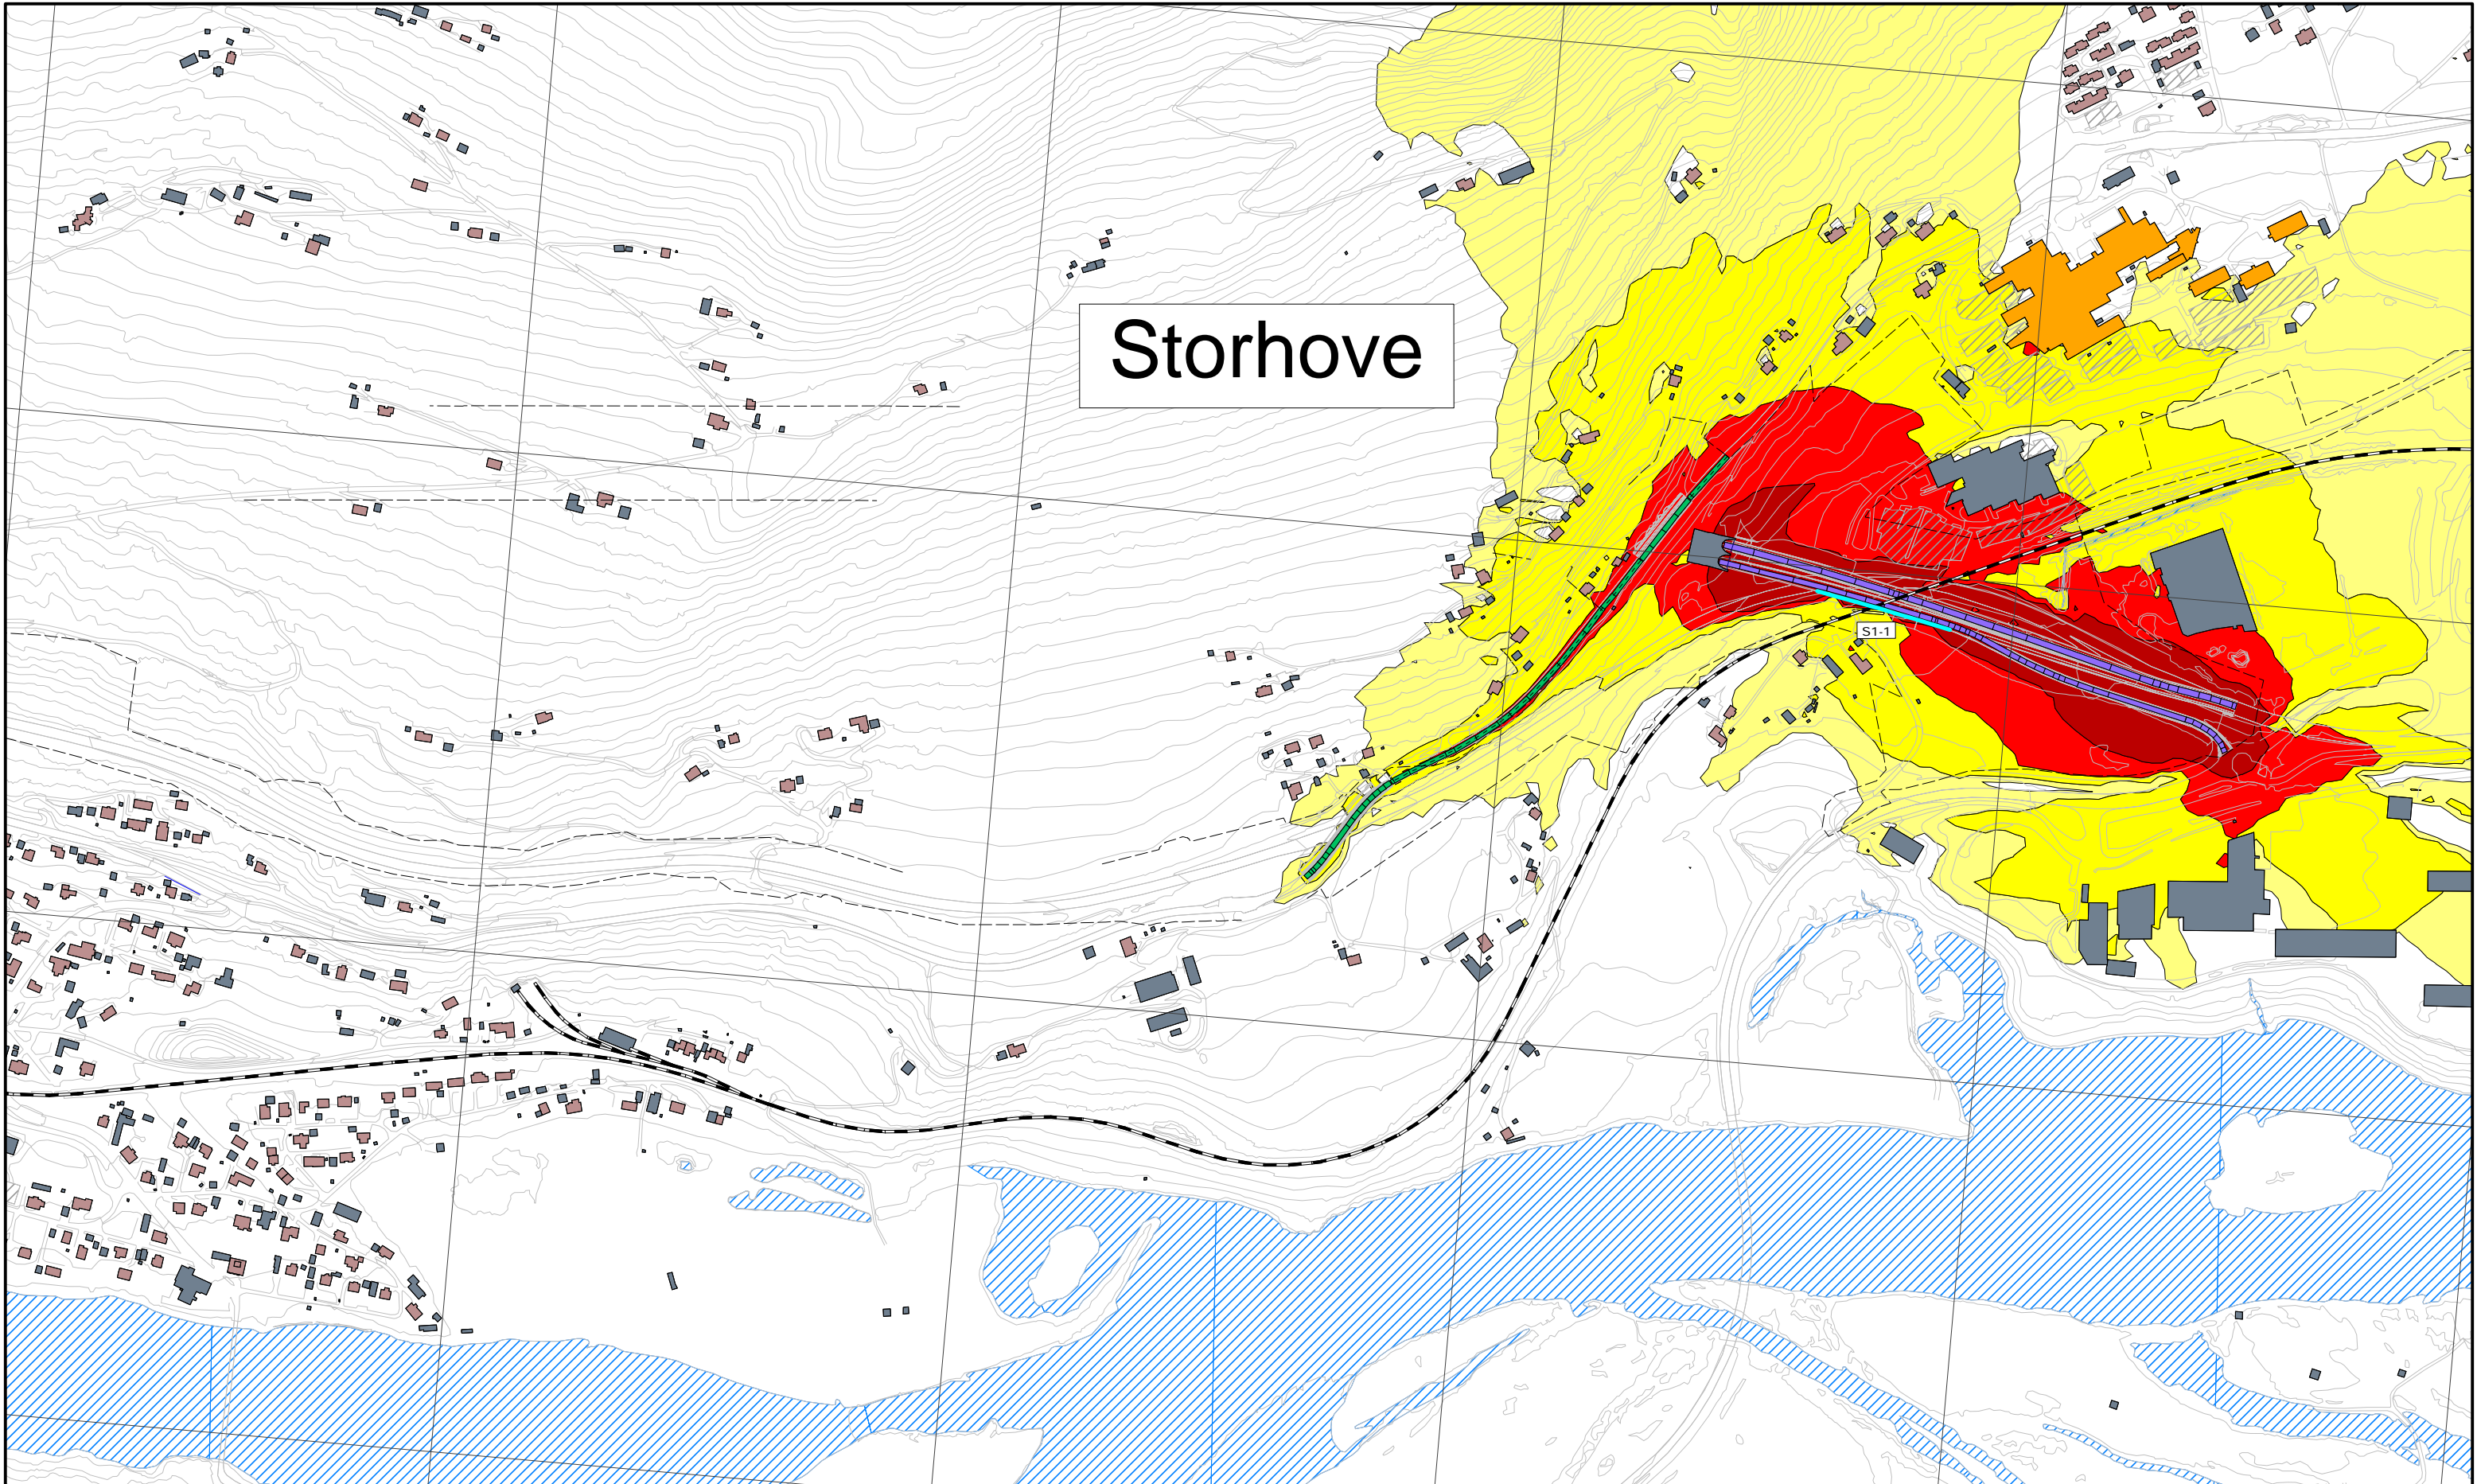


Støynivå:	Bygningsinndeling:	Objekter:	Fartsgrense:
<span style="background-color: yellow;"> </span> > 55 dB Lden	<span style="background-color: brown;"> </span> Bolig	<span style="background-color: gray;"> </span> Topp ny voll	<span style="background-color: gray;"> </span> 30 km/t
<span style="background-color: orange;"> </span> > 60 dB Lden	<span style="background-color: green;"> </span> Fritidsbolig	<span style="background-color: cyan;"> </span> Ny støyskjerm	<span style="background-color: lightblue;"> </span> 40 km/t
<span style="background-color: red;"> </span> > 65 dB Lden	<span style="background-color: orange;"> </span> Undervisning	<span style="background-color: blue;"> </span> Eksisterende støyskjerm	<span style="background-color: green;"> </span> 50 km/t
<span style="background-color: darkred;"> </span> > 70 dB Lden	<span style="background-color: purple;"> </span> Helse	<span style="background-color: darkgreen;"> </span> Fjellskjæring	<span style="background-color: yellowgreen;"> </span> 60 km/t
	<span style="background-color: darkgray;"> </span> Annen bebyggelse		<span style="background-color: lightgreen;"> </span> 70 km/t
			<span style="background-color: yellow;"> </span> 80 km/t
			<span style="background-color: orange;"> </span> 90 km/t
			<span style="background-color: red;"> </span> 100 km/t
			<span style="background-color: darkred;"> </span> 110 km/t



Revisjon	Revisjonen gjelder	Utarb	Kontr	Godkjent	Rev. dato
Rev 1	Endrede skjerm-løsninger	SV	HB	AF	10.02.2020
Rev 0	Utkast støysonekart	SV	HB	AF	23.01.2020
<b>NYE VEIER AS</b>		Tegningsdato		10.02.2020	
E6 Storhove - Øyer		Bestiller		HM	
Reguleringsplan med KU		Produsert for		Nye Veier AS	
Veitrafikkstøyt Alt. C1 (Inkludert nye støyskjermer), ÅDT 2040.		Produsert av		Asplan Viak AS	
Beregnet støysoner Lden 4.0 meter over terreng, oppløsning 10 x 10 meter.		Prosjektfasenummer			
Oppløsning rutenett: 500 x 500 m.		Arkivnummer			
Utarbeidet av		Kontrollert av		Godkjent av	
SV	HB	AF		Konsulentarkiv	
		Tegningsnr. / Revisjon		618455-14	
		Målestokk A3		1:6000	
		Tegningsnr. / Revisjon		X501 1	



# Fåberg

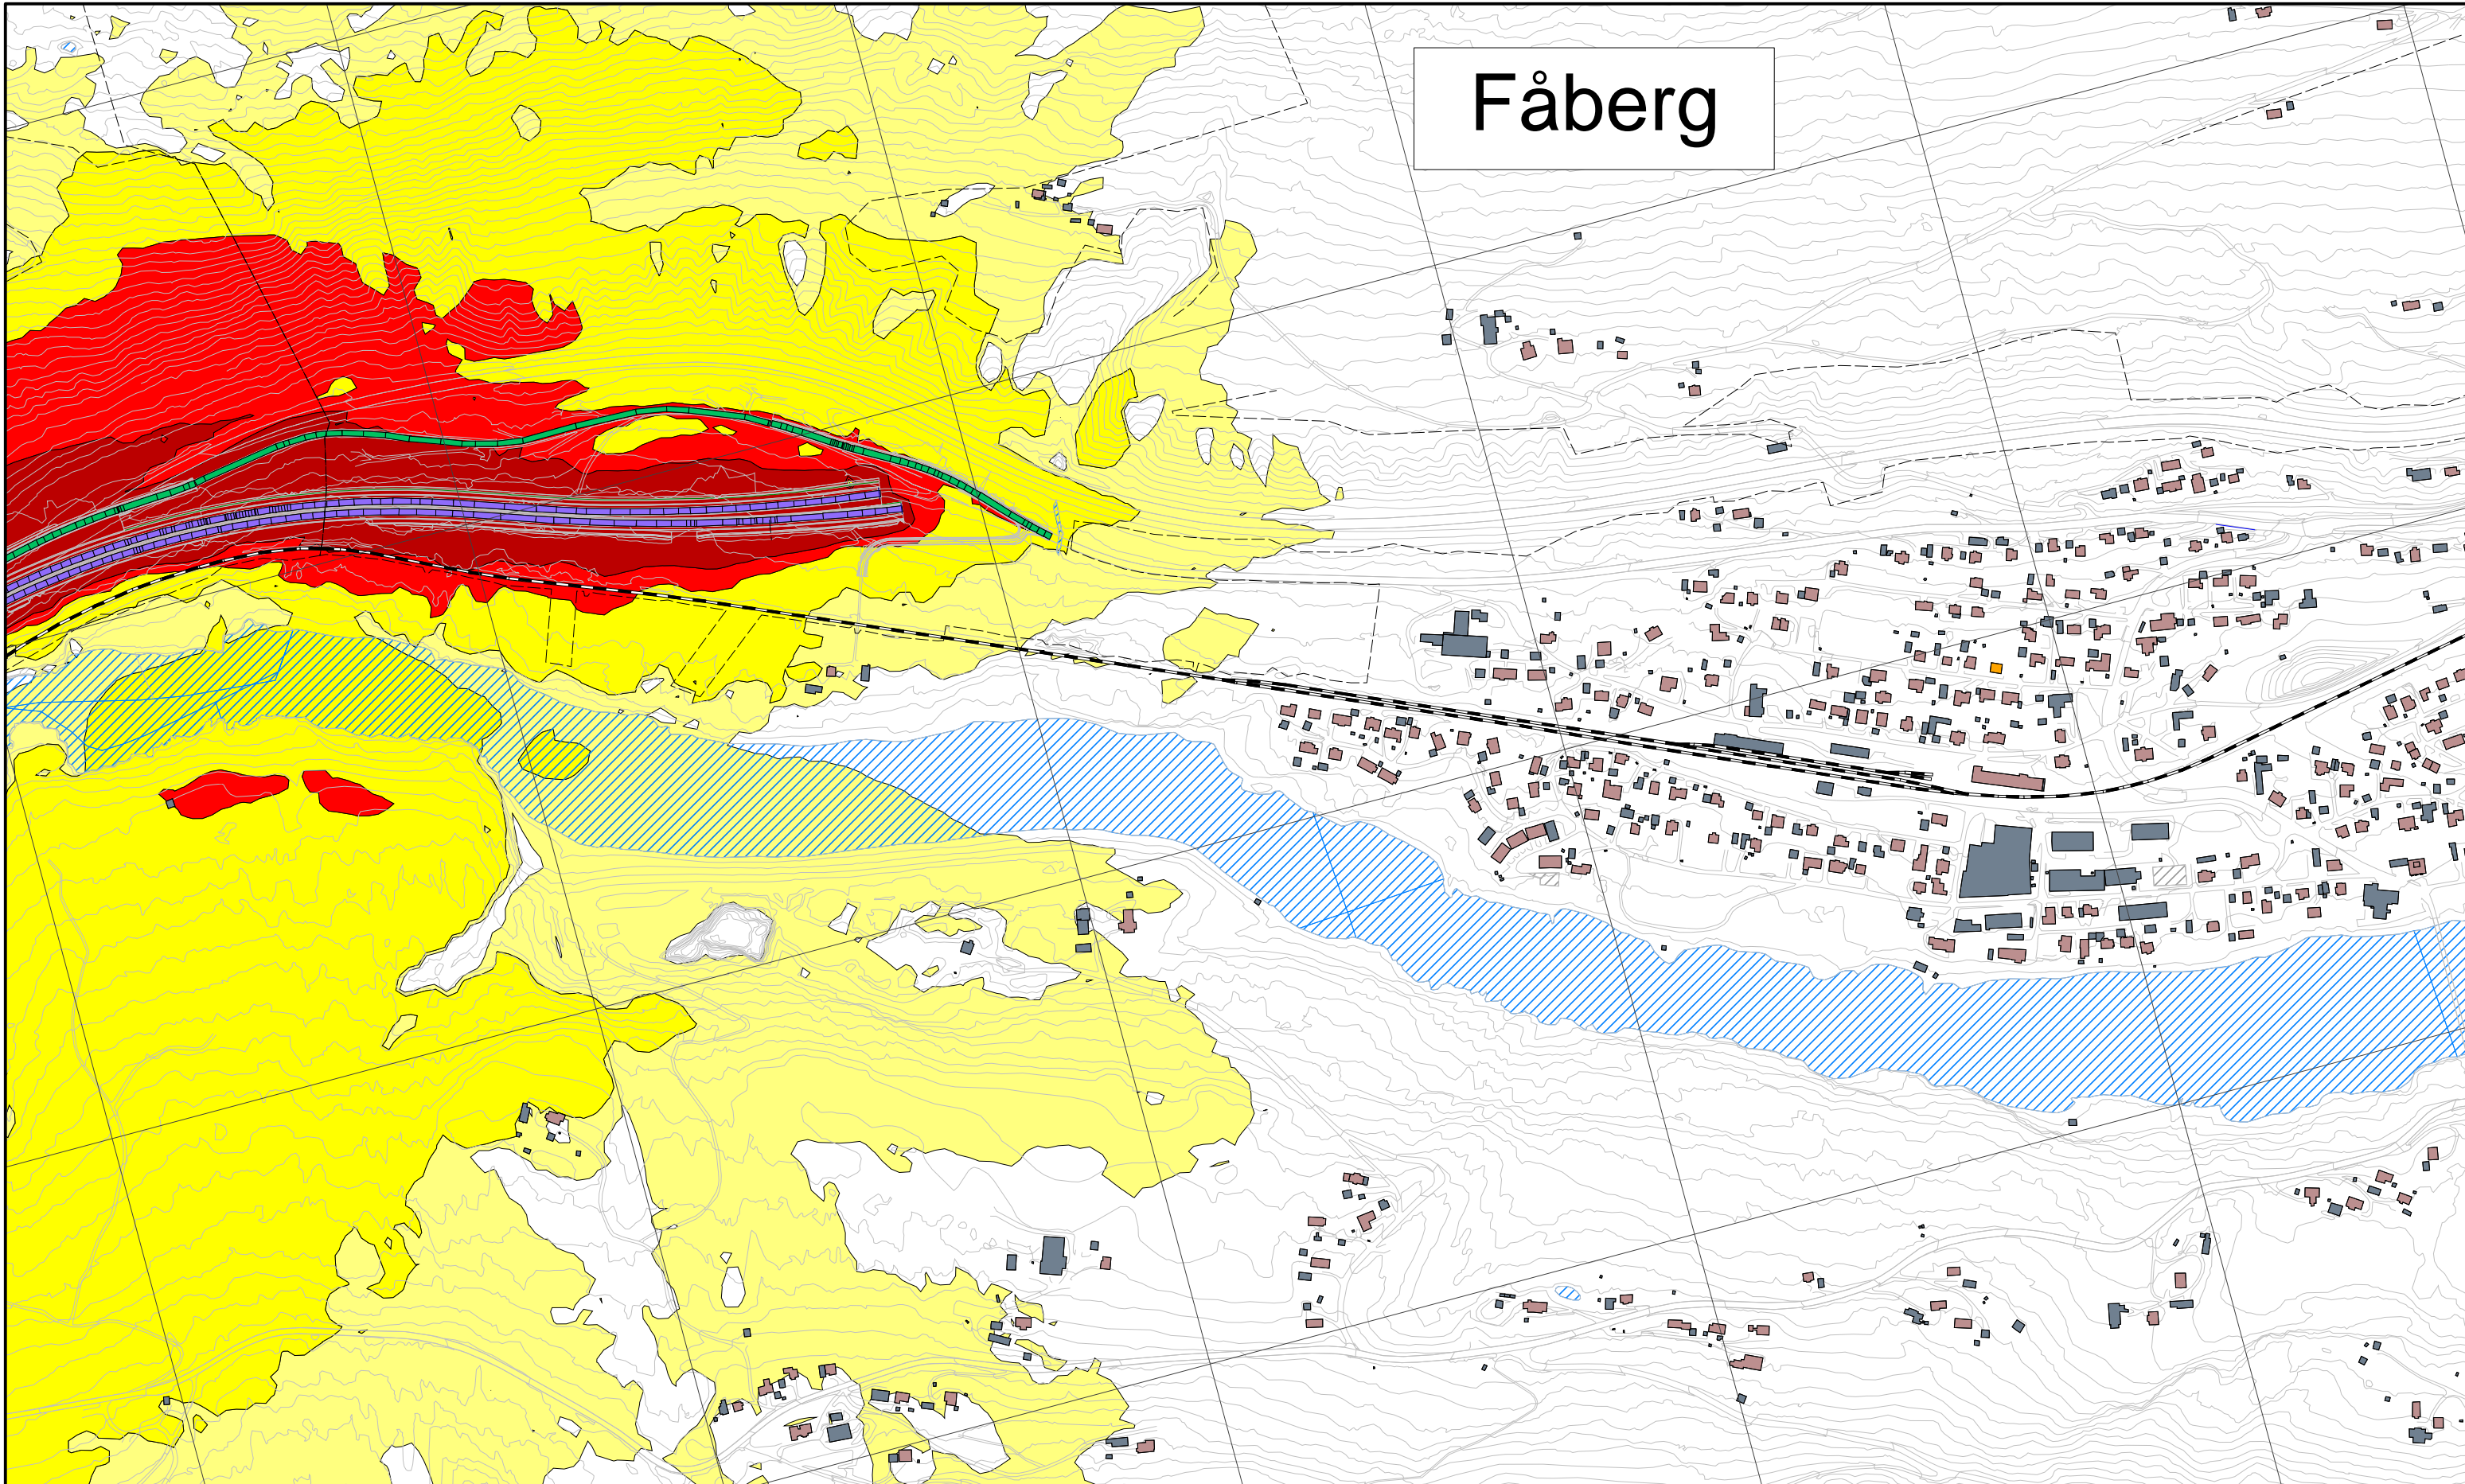

Støynivå:

- > 55 dB Lden
- > 60 dB Lden
- > 65 dB Lden
- > 70 dB Lden

Bygningsinndeling:

- Bolig
- Fritidsbolig
- Undervisning
- Helse
- Annen bebyggelse

Objekter:

- Topp ny voll
- Ny støyskjerm
- Eksisterende støyskjerm
- Fjellskjæring

Fartsgrense:


- 30 km/t
- 40 km/t
- 50 km/t
- 60 km/t
- 70 km/t
- 80 km/t
- 90 km/t
- 100 km/t
- 110 km/t



Revisjon	Revisjonen gjelder	Utarb	Kontr	Godkjent	Rev. dato
Rev 1	Endrede skjermpløsnings	SV	HB	AF	10.02.2020
Rev 0	Utkast støysonekart	SV	HB	AF	23.01.2020
<b>NYE VEIER AS</b>		Tegningsdato		10.02.2020	
E6 Storhove - Øyer		Bestiller		HM	
Reguleringsplan med KU		Produsert for		Nye Veier AS	
Veitrafikkstøy Alt. C1 (Inkludert nye støyskjermer), ÅDT 2040.		Produsert av		Asplan Viak AS	
Beregnet støysoner Lden 4.0 meter over terreng, oppløsning 10 x 10 meter.		Prosjektfasennummer			
Oppløsning rutenett: 500 x 500 m.		Arkivnummer			
		Målestokk A3		1:6000	
Utarbeidet av	Kontrollert av	Godkjent av	Konsulentarkiv	Tegningsnr. / Revisjon	
SV	HB	AF	618455-14	X502	1



# Ensby

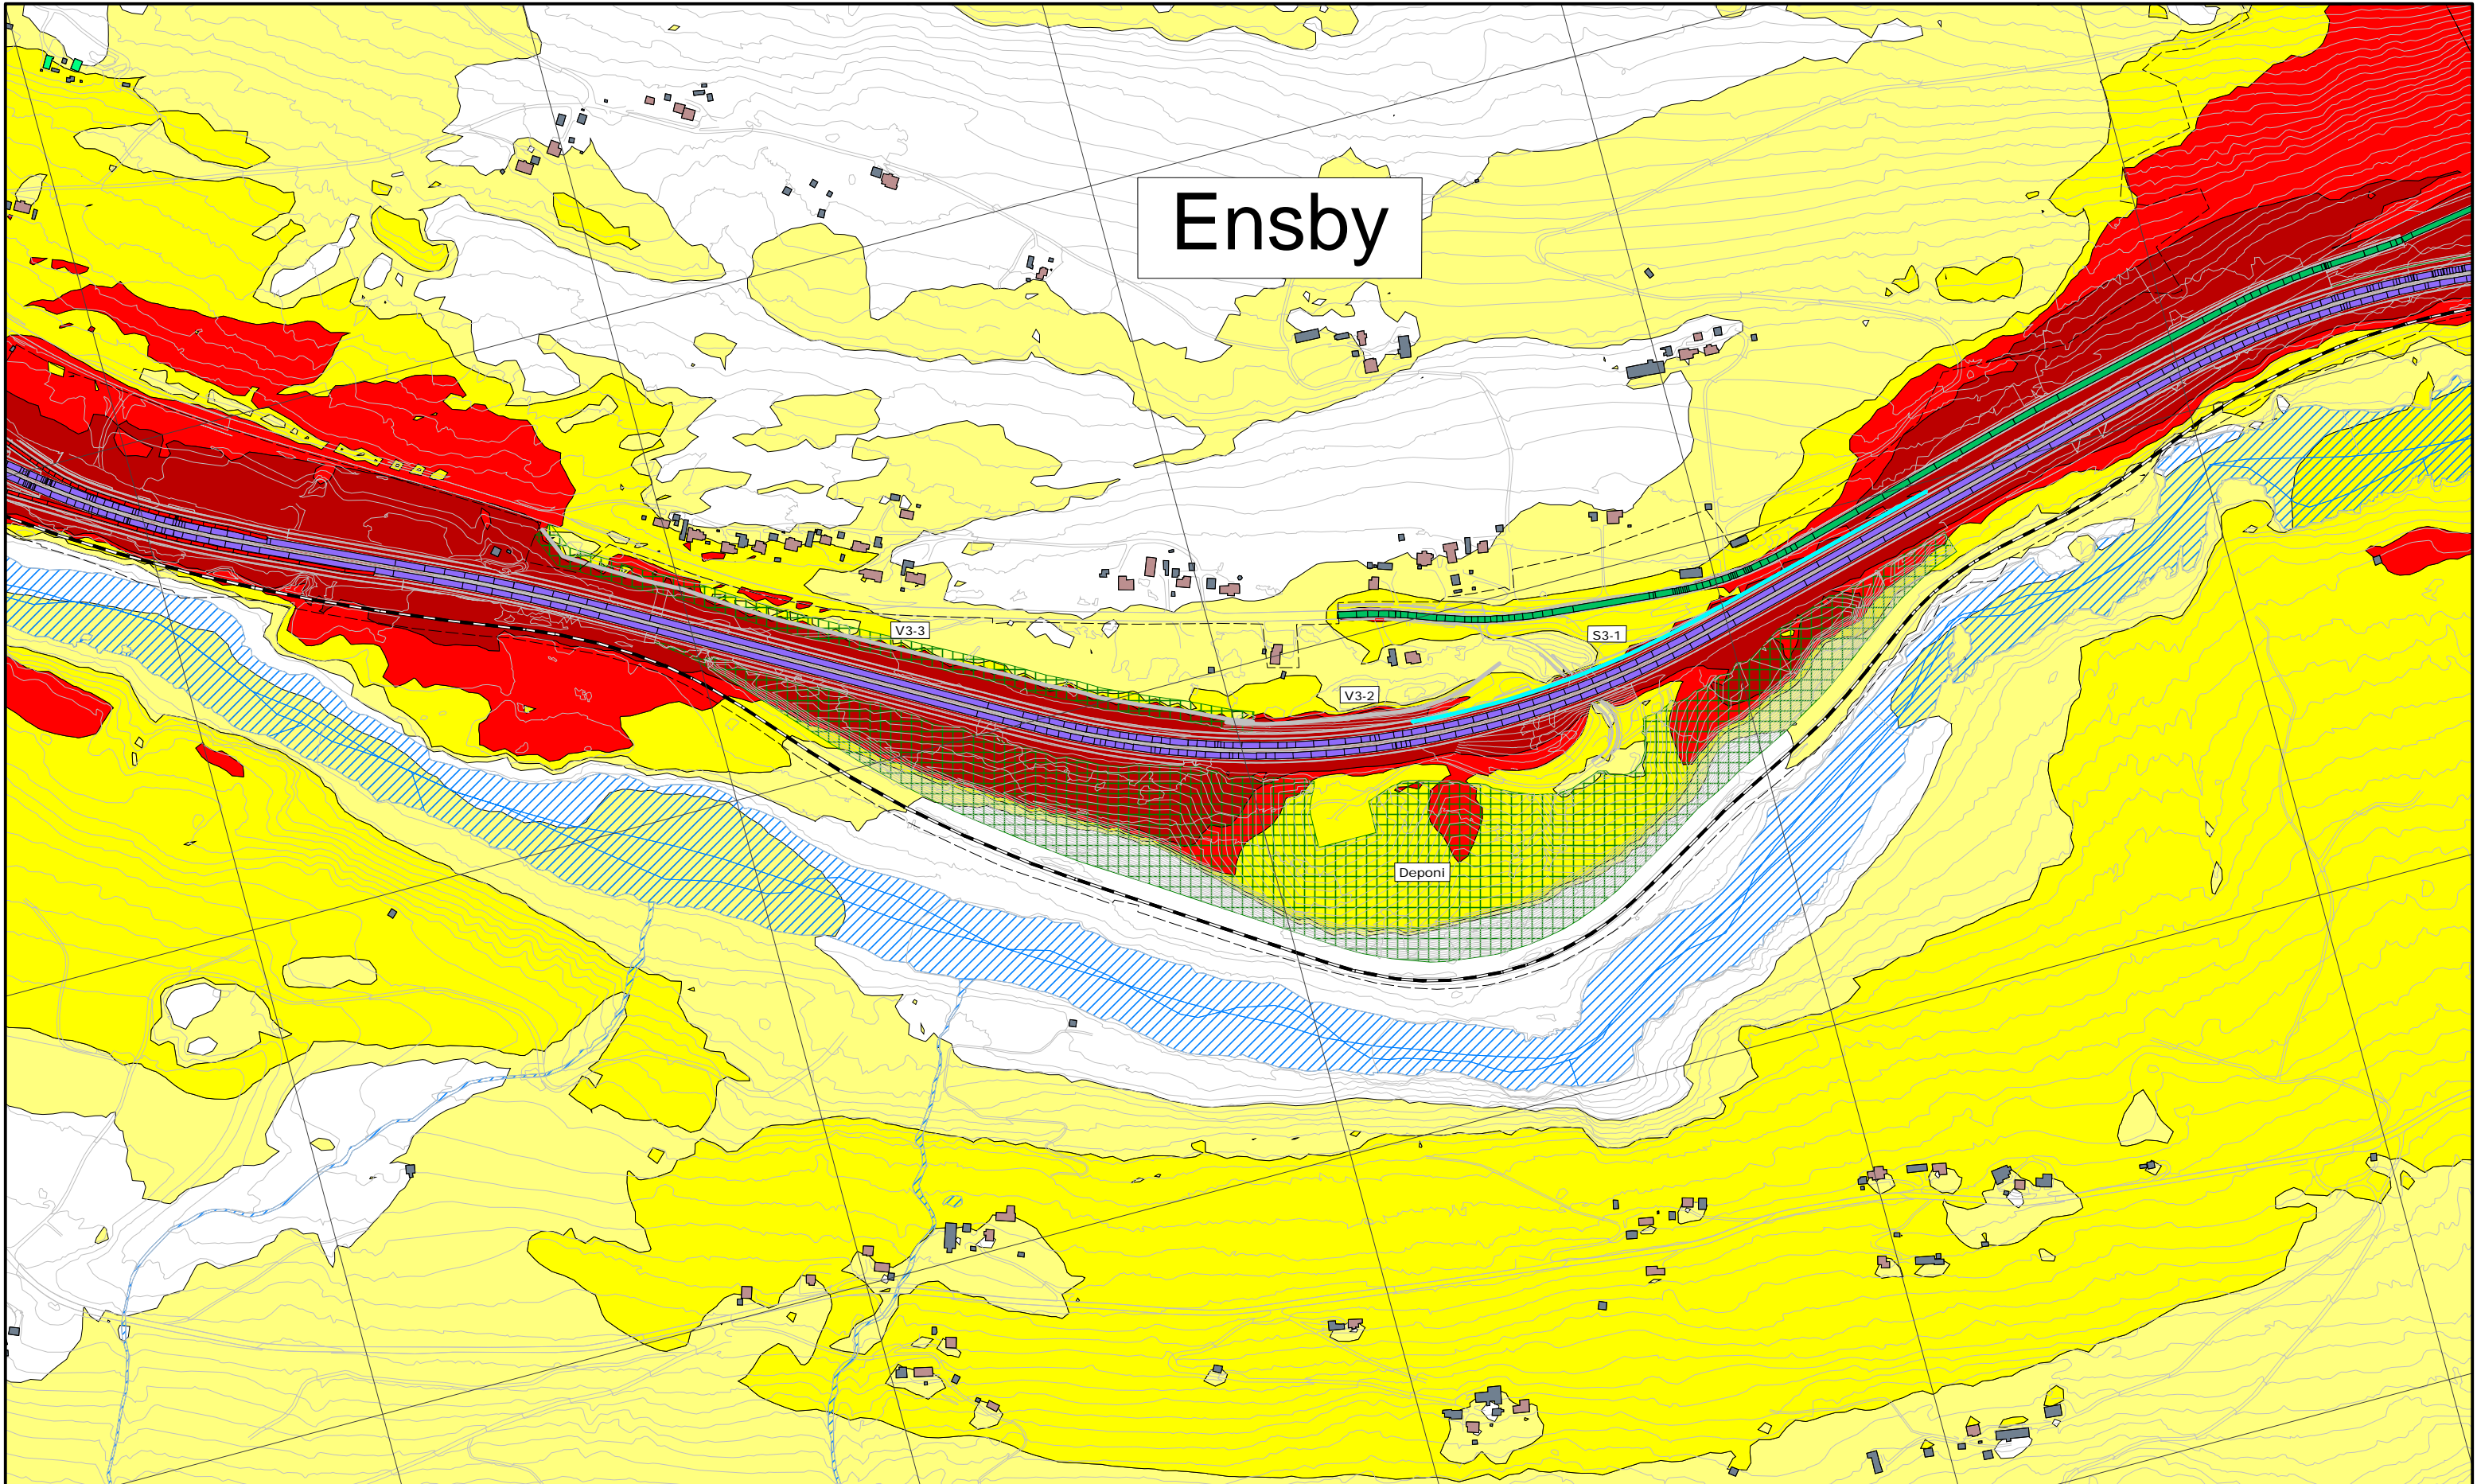


<b>Støynivå:</b>	<b>Bygningsinndeling:</b>	<b>Objekter:</b>	<b>Fartsgrense:</b>
<ul style="list-style-type: none"> <li><span style="display: inline-block; width: 15px; height: 10px; background-color: yellow; border: 1px solid black;"></span> &gt; 55 dB Lden</li> <li><span style="display: inline-block; width: 15px; height: 10px; background-color: orange; border: 1px solid black;"></span> &gt; 60 dB Lden</li> <li><span style="display: inline-block; width: 15px; height: 10px; background-color: red; border: 1px solid black;"></span> &gt; 65 dB Lden</li> <li><span style="display: inline-block; width: 15px; height: 10px; background-color: darkred; border: 1px solid black;"></span> &gt; 70 dB Lden</li> </ul>	<ul style="list-style-type: none"> <li><span style="display: inline-block; width: 15px; height: 10px; background-color: #d3d3d3; border: 1px solid black;"></span> Bolig</li> <li><span style="display: inline-block; width: 15px; height: 10px; background-color: #90ee90; border: 1px solid black;"></span> Fritidsbolig</li> <li><span style="display: inline-block; width: 15px; height: 10px; background-color: #ffff00; border: 1px solid black;"></span> Undervisning</li> <li><span style="display: inline-block; width: 15px; height: 10px; background-color: #ff00ff; border: 1px solid black;"></span> Helse</li> <li><span style="display: inline-block; width: 15px; height: 10px; background-color: #808080; border: 1px solid black;"></span> Annen bebyggelse</li> </ul>	<ul style="list-style-type: none"> <li><span style="display: inline-block; width: 15px; height: 10px; background-color: #d3d3d3; border: 1px solid black;"></span> Topp ny voll</li> <li><span style="display: inline-block; width: 15px; height: 10px; background-color: #add8e6; border: 1px solid black;"></span> Ny støyskjerm</li> <li><span style="display: inline-block; width: 15px; height: 10px; background-color: #0000ff; border: 1px solid black;"></span> Eksisterende støyskjerm</li> <li><span style="display: inline-block; width: 15px; height: 10px; background-color: #008000; border: 1px solid black;"></span> Fjellskjæring</li> </ul>	<ul style="list-style-type: none"> <li><span style="display: inline-block; width: 15px; height: 10px; background-color: #4682b4; border: 1px solid black;"></span> 30 km/t</li> <li><span style="display: inline-block; width: 15px; height: 10px; background-color: #3cb371; border: 1px solid black;"></span> 40 km/t</li> <li><span style="display: inline-block; width: 15px; height: 10px; background-color: #66c2e0; border: 1px solid black;"></span> 50 km/t</li> <li><span style="display: inline-block; width: 15px; height: 10px; background-color: #00b0f0; border: 1px solid black;"></span> 60 km/t</li> <li><span style="display: inline-block; width: 15px; height: 10px; background-color: #0070c0; border: 1px solid black;"></span> 70 km/t</li> <li><span style="display: inline-block; width: 15px; height: 10px; background-color: #000000; border: 1px solid black;"></span> 80 km/t</li> <li><span style="display: inline-block; width: 15px; height: 10px; background-color: #800000; border: 1px solid black;"></span> 90 km/t</li> <li><span style="display: inline-block; width: 15px; height: 10px; background-color: #800040; border: 1px solid black;"></span> 100 km/t</li> <li><span style="display: inline-block; width: 15px; height: 10px; background-color: #4b0082; border: 1px solid black;"></span> 110 km/t</li> </ul>



Revisjon	Revisjonen gjelder			Utarb	Kontr	Godkjent	Rev. dato
Rev 1	Endrede skjermmålinger			SV	HB	AF	10.02.2020
Rev 0	Utkast støysonekart			SV	HB	AF	23.01.2020
<b>NYE VEIER AS</b>				Tegningsdato		10.02.2020	
E6 Storhove - Øyer				Bestiller		HM	
Reguleringsplan med KU				Produsert for		Nye Veier AS	
Veitrafikkstøy Alt. C1 (Inkludert nye støyskjermer), ÅDT 2040.				Produsert av		Asplan Viak AS	
Beregnet støysoner Lden 4.0 meter over terreng, oppløsning 10 x 10 meter.				Prosjektfasenummer			
Oppløsning rutenett: 500 x 500 m.				Arkivnummer			
				Målestokk A3		1:6000	
Utarbeidet av	Kontrollert av	Godkjent av	Konsulentarkiv	Tegningsnr. / Revisjon		X503 1	
SV	HB	AF	618455-14				



# Midtskog

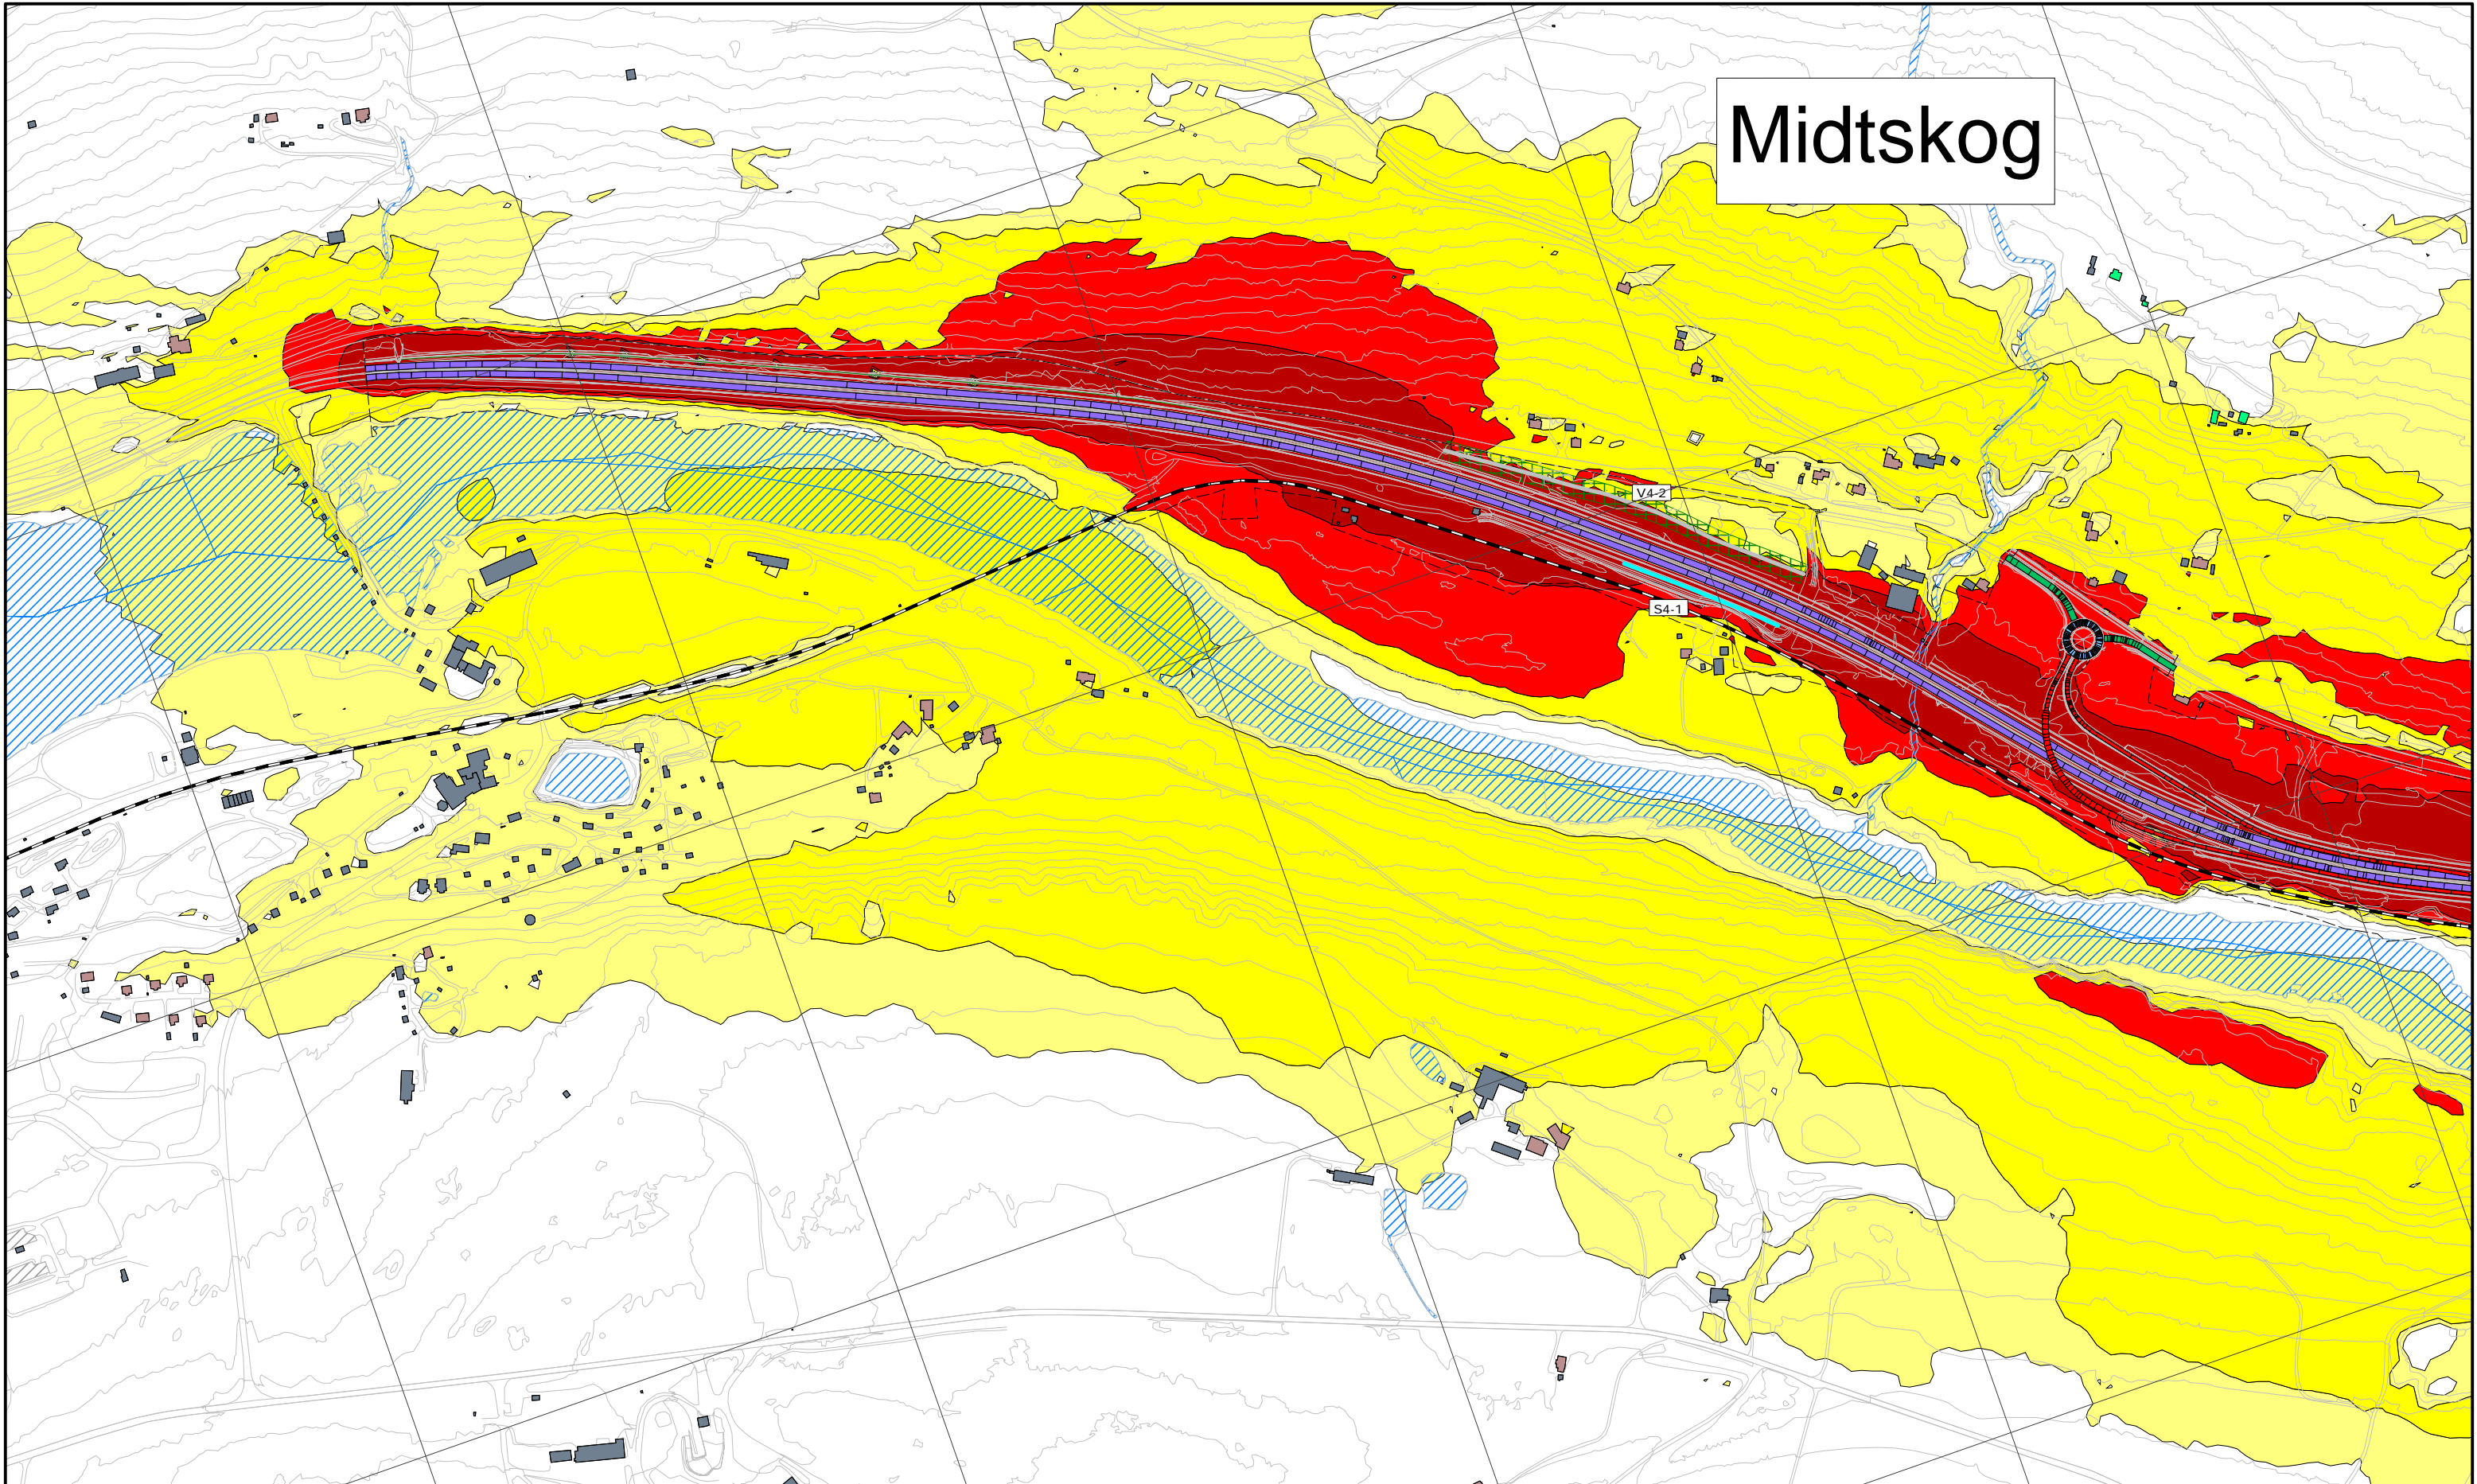


Støynivå:	Bygningsinndeling:	Objekter:	Fartsgrense:
<span style="background-color: yellow;"> </span> > 55 dB Lden	<span style="background-color: brown;"> </span> Bolig	<span style="background-color: gray;"> </span> Topp ny voll	<span style="background-color: gray;"> </span> 30 km/t
<span style="background-color: orange;"> </span> > 60 dB Lden	<span style="background-color: green;"> </span> Fritidsbolig	<span style="background-color: cyan;"> </span> Ny støyskjerm	<span style="background-color: lightblue;"> </span> 40 km/t
<span style="background-color: red;"> </span> > 65 dB Lden	<span style="background-color: orange;"> </span> Undervisning	<span style="background-color: blue;"> </span> Eksisterende støyskjerm	<span style="background-color: green;"> </span> 50 km/t
<span style="background-color: darkred;"> </span> > 70 dB Lden	<span style="background-color: purple;"> </span> Helse	<span style="background-color: darkgreen;"> </span> Fjellskjæring	<span style="background-color: cyan;"> </span> 60 km/t
	<span style="background-color: gray;"> </span> Annen bebyggelse		<span style="background-color: blue;"> </span> 70 km/t
			<span style="background-color: darkblue;"> </span> 80 km/t
			<span style="background-color: red;"> </span> 90 km/t
			<span style="background-color: darkred;"> </span> 100 km/t
			<span style="background-color: purple;"> </span> 110 km/t



Revisjon	Revisjonen gjelder	Utb.	Kontr.	Godkjent	Rev. dato
Rev 1	Endrede skjermingsplaner	SV	HB	AF	10.02.2020
Rev 0	Utkast støysonekart	SV	HB	AF	23.01.2020
<b>NYE VEIER AS</b>		Tegningsdato		10.02.2020	
E6 Storhove - Øyer		Bestiller		HM	
Reguleringsplan med KU		Produsert for		Nye Veier AS	
Veitrafikkstøy Alt. C1 (Inkludert nye støyskjermer), ÅDT 2040.		Produsert av		Asplan Viak AS	
Beregnet støysoner Lden 4.0 meter over terreng, oppløsning 10 x 10 meter.		Prosjektfasennummer			
Oppløsning rutenett: 500 x 500 m.		Arkivnummer			
Utarbeidet av		Målestokk A3		1:6000	
SV	Kontrollert av	Tegningsnr. / Revisjon		X504 1	
	HB	Godkjent av		AF	
		Konsulentarkiv		618455-14	



# Storhove

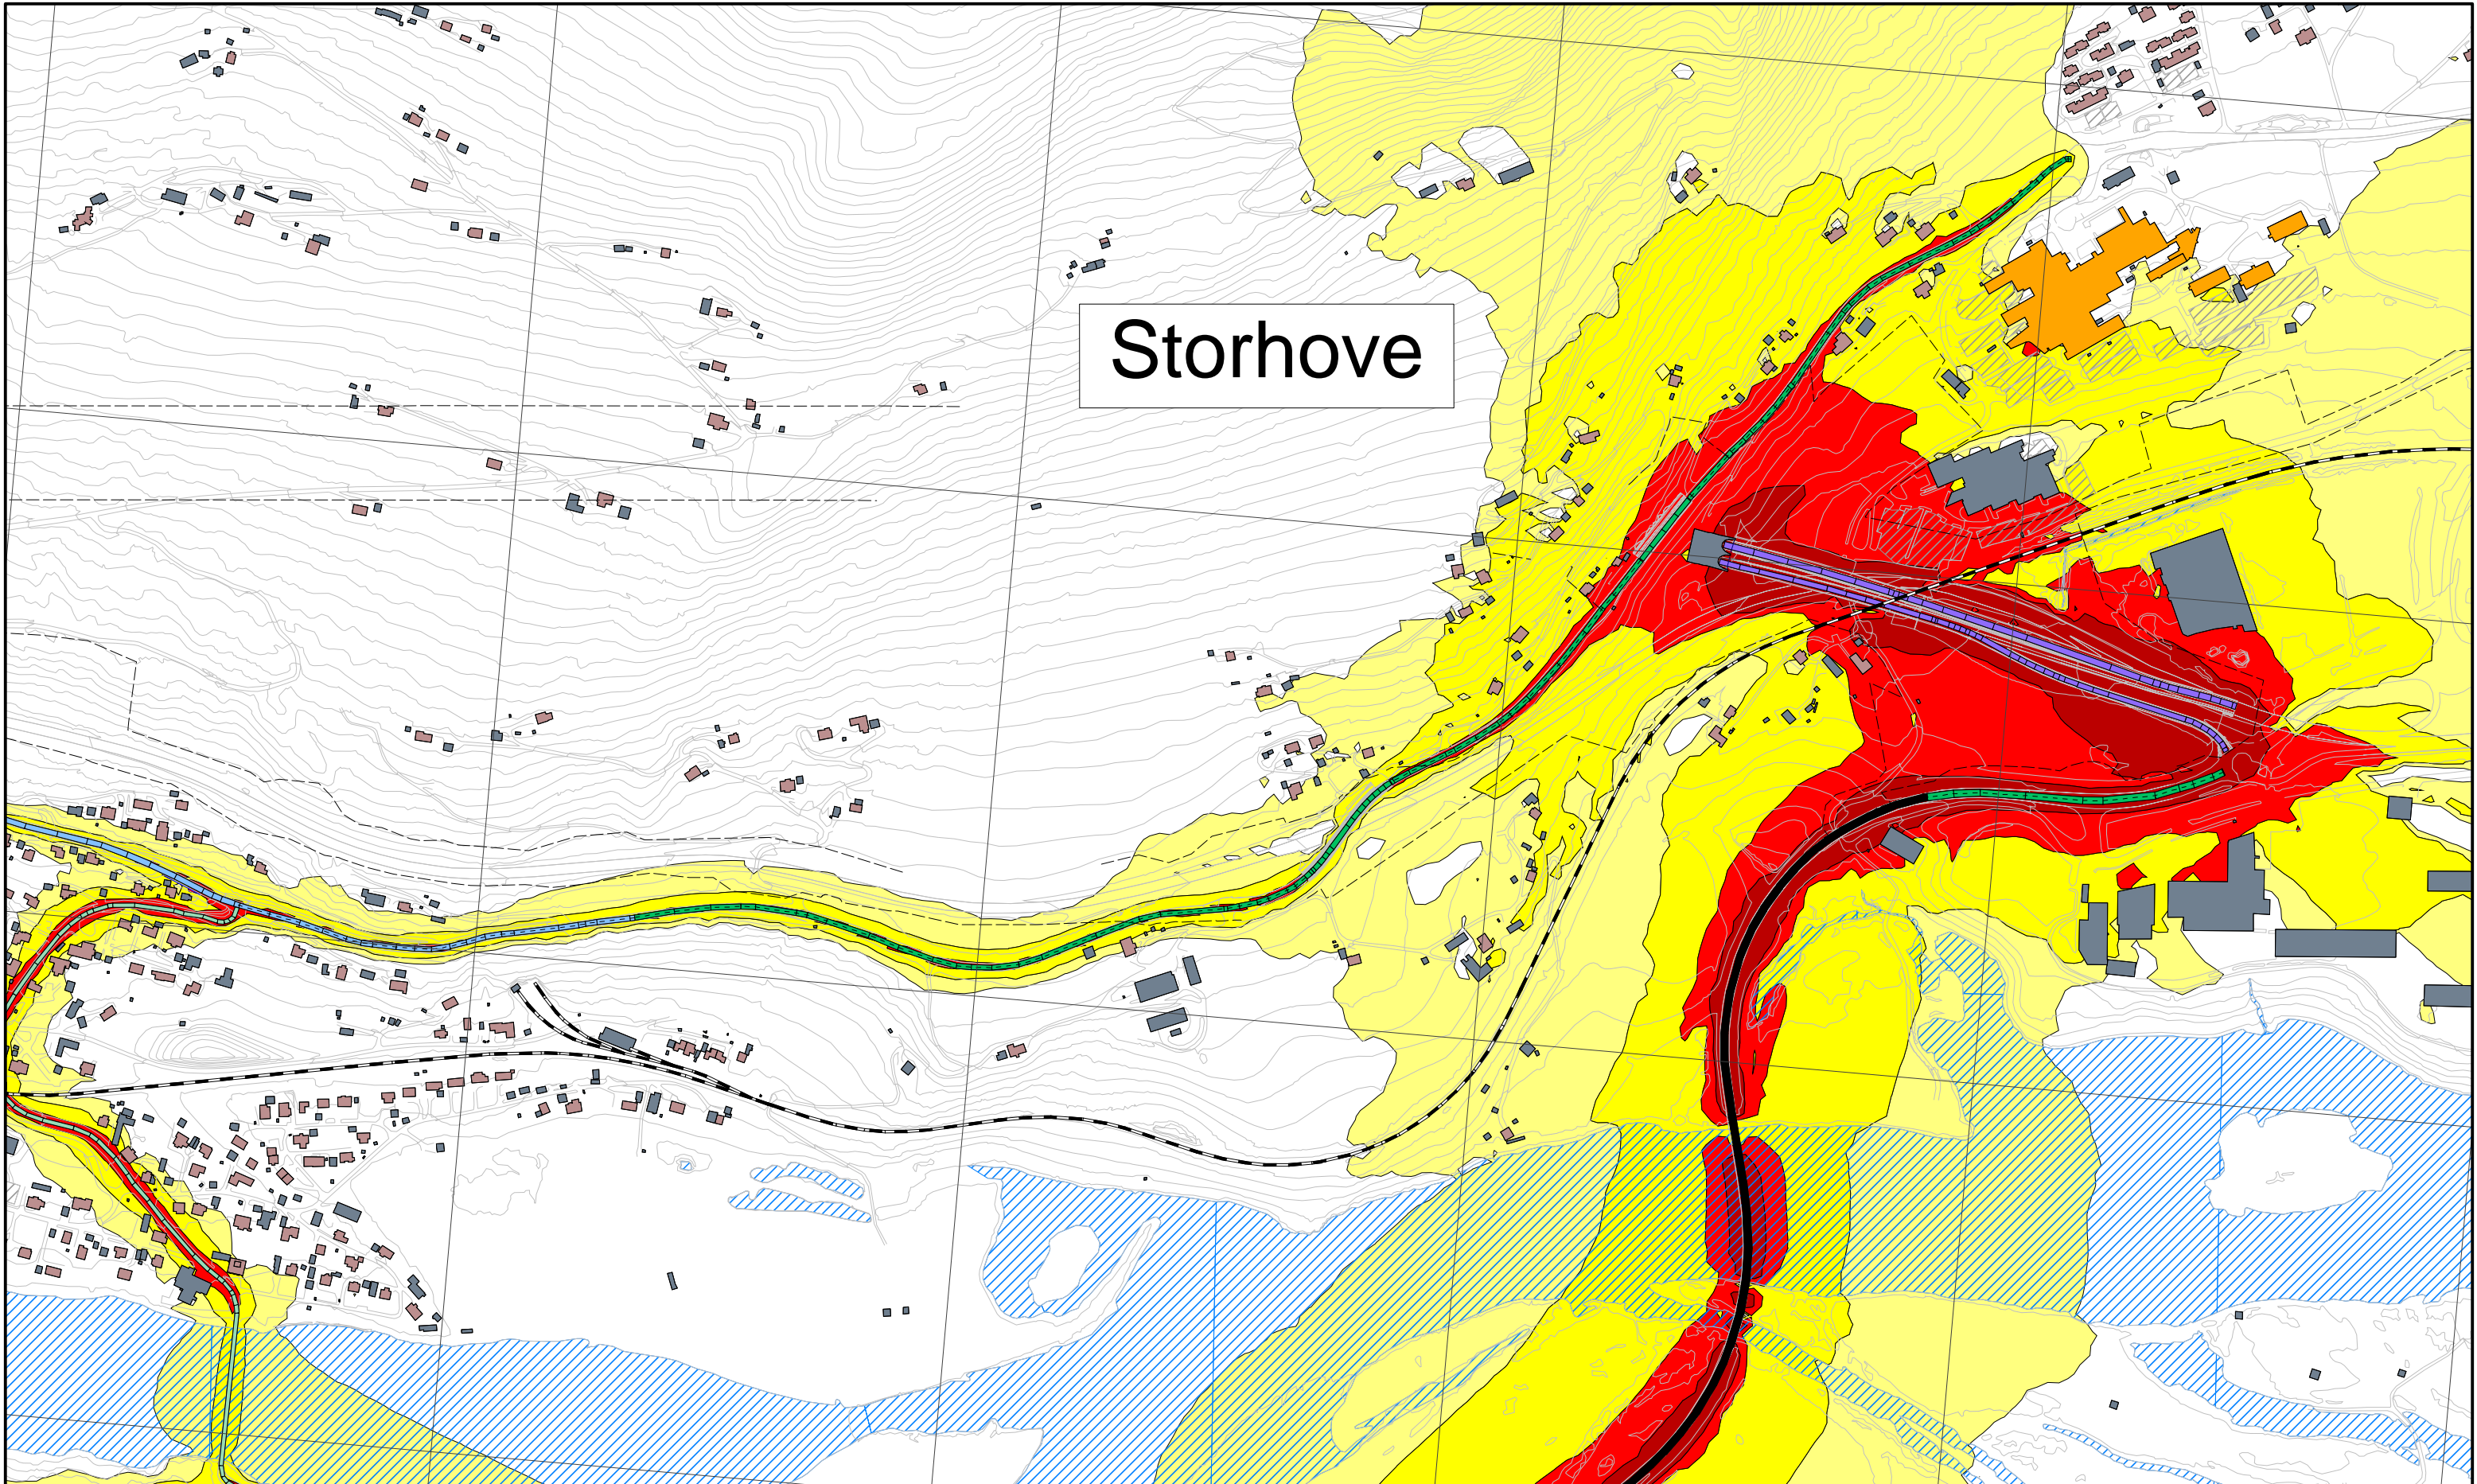

**Støynivå:**

- > 55 dB Lden
- > 60 dB Lden
- > 65 dB Lden
- > 70 dB Lden

**Bygningsinndeling:**

- Bolig
- Fritidsbolig
- Undervisning
- Helse
- Annen bebyggelse

**Objekter:**

- Topp ny voll
- Ny støyskjerm
- Eksisterende støyskjerm
- Fjellskjæring

**Fartsgrense:**


- 30 km/t
- 40 km/t
- 50 km/t
- 60 km/t
- 70 km/t
- 80 km/t
- 90 km/t
- 100 km/t
- 110 km/t



Revisjon	Revisjonen gjelder	Utarb	Kontr	Godkjent	Rev. dato
Rev 1	Endrede skjerm-løsninger	SV	HB	AF	10.02.2020
Rev 0	Utkast støysonekart	SV	HB	AF	23.01.2020
<b>NYE VEIER AS</b>		Tegningsdato		10.02.2020	
E6 Storhove - Øyer		Bestiller		HM	
Reguleringsplan med KU		Produsert for		Nye Veier AS	
Veitrafikkstøy alle veier Alt. C0, ÅDT 2040.		Produsert av		Asplan Viak AS	
Beregnet støysoner Lden 4.0 meter over terreng, oppløsning 10 x 10 meter.		Prosjektfasenummer			
Oppløsning rutenett: 500 x 500 m.		Arkivnummer			
		Målestokk A3		1:6000	
Utarbeidet av	Kontrollert av	Godkjent av	Konsulentarkiv	Tegningsnr. / Revisjon	
SV	HB	AF	618455-14	X601	1



# Fåberg

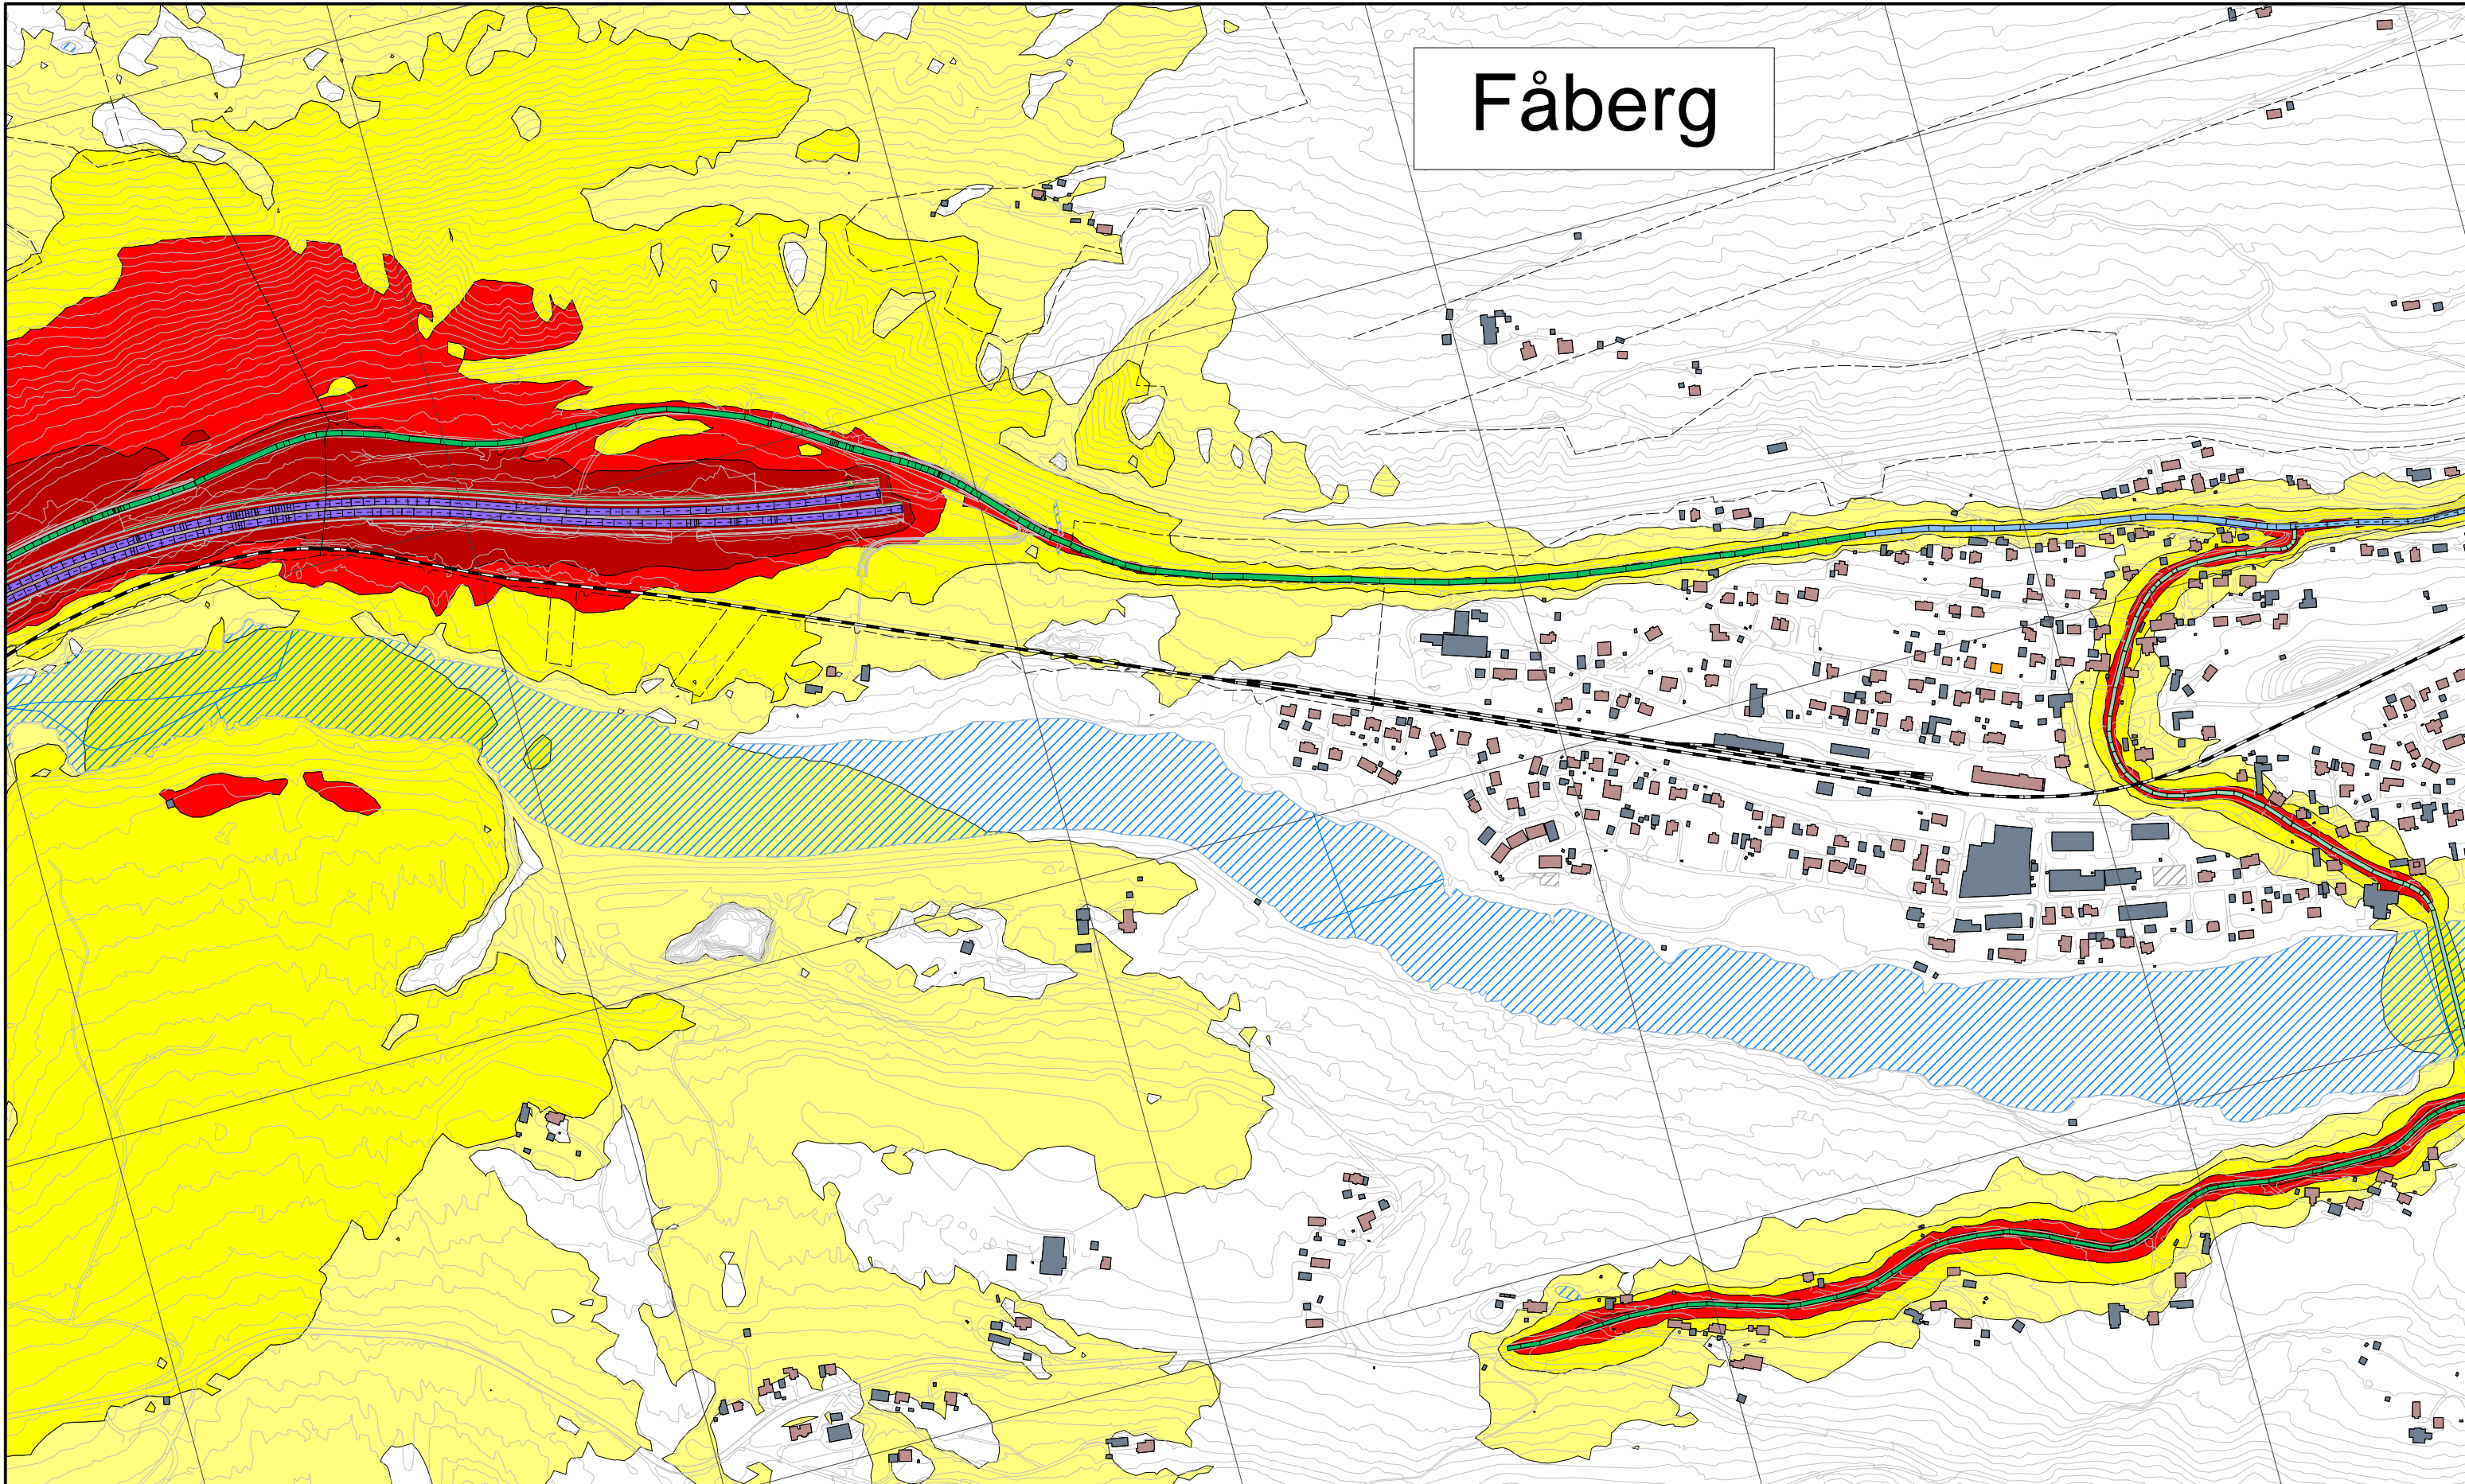

Støynivå:

- > 55 dB Lden
- > 60 dB Lden
- > 65 dB Lden
- > 70 dB Lden

Bygningsinndeling:

- Bolig
- Fritidsbolig
- Undervisning
- Helse
- Annen bebyggelse

Objekter:

- Topp ny voll
- Ny støyskjerm
- Eksisterende støyskjerm
- Fjellskjæring

Fartsgrense:


- 30 km/t
- 40 km/t
- 50 km/t
- 60 km/t
- 70 km/t
- 80 km/t
- 90 km/t
- 100 km/t
- 110 km/t



Revisjon	Revisjonen gjelder	Utarb	Kontr	Godkjent	Rev. dato
Rev 1	Endrede skjermmålinger	SV	HB	AF	10.02.2020
Rev 0	Utkast støysonekart	SV	HB	AF	23.01.2020
<b>NYE VEIER AS</b>		Tegningsdato		10.02.2020	
E6 Storhove - Øyer		Bestiller		HM	
Reguleringsplan med KU		Produsert for		Nye Veier AS	
Veitrafikkstøy alle veier Alt. C0, ÅDT 2040.		Produsert av		Asplan Viak AS	
Beregnet støysoner Lden 4.0 meter over terreng, oppløsning 10 x 10 meter.		Prosjektfasennummer			
Oppløsning rutenett: 500 x 500 m.		Arkivnummer			
Utarbeidet av		Kontrollert av	Godkjent av	Konsulentarkiv	Målestokk A3
SV	HB	AF	618455-14	Tegningsnr. / Revisjon	1:6000
				X602	1



# Ensbby

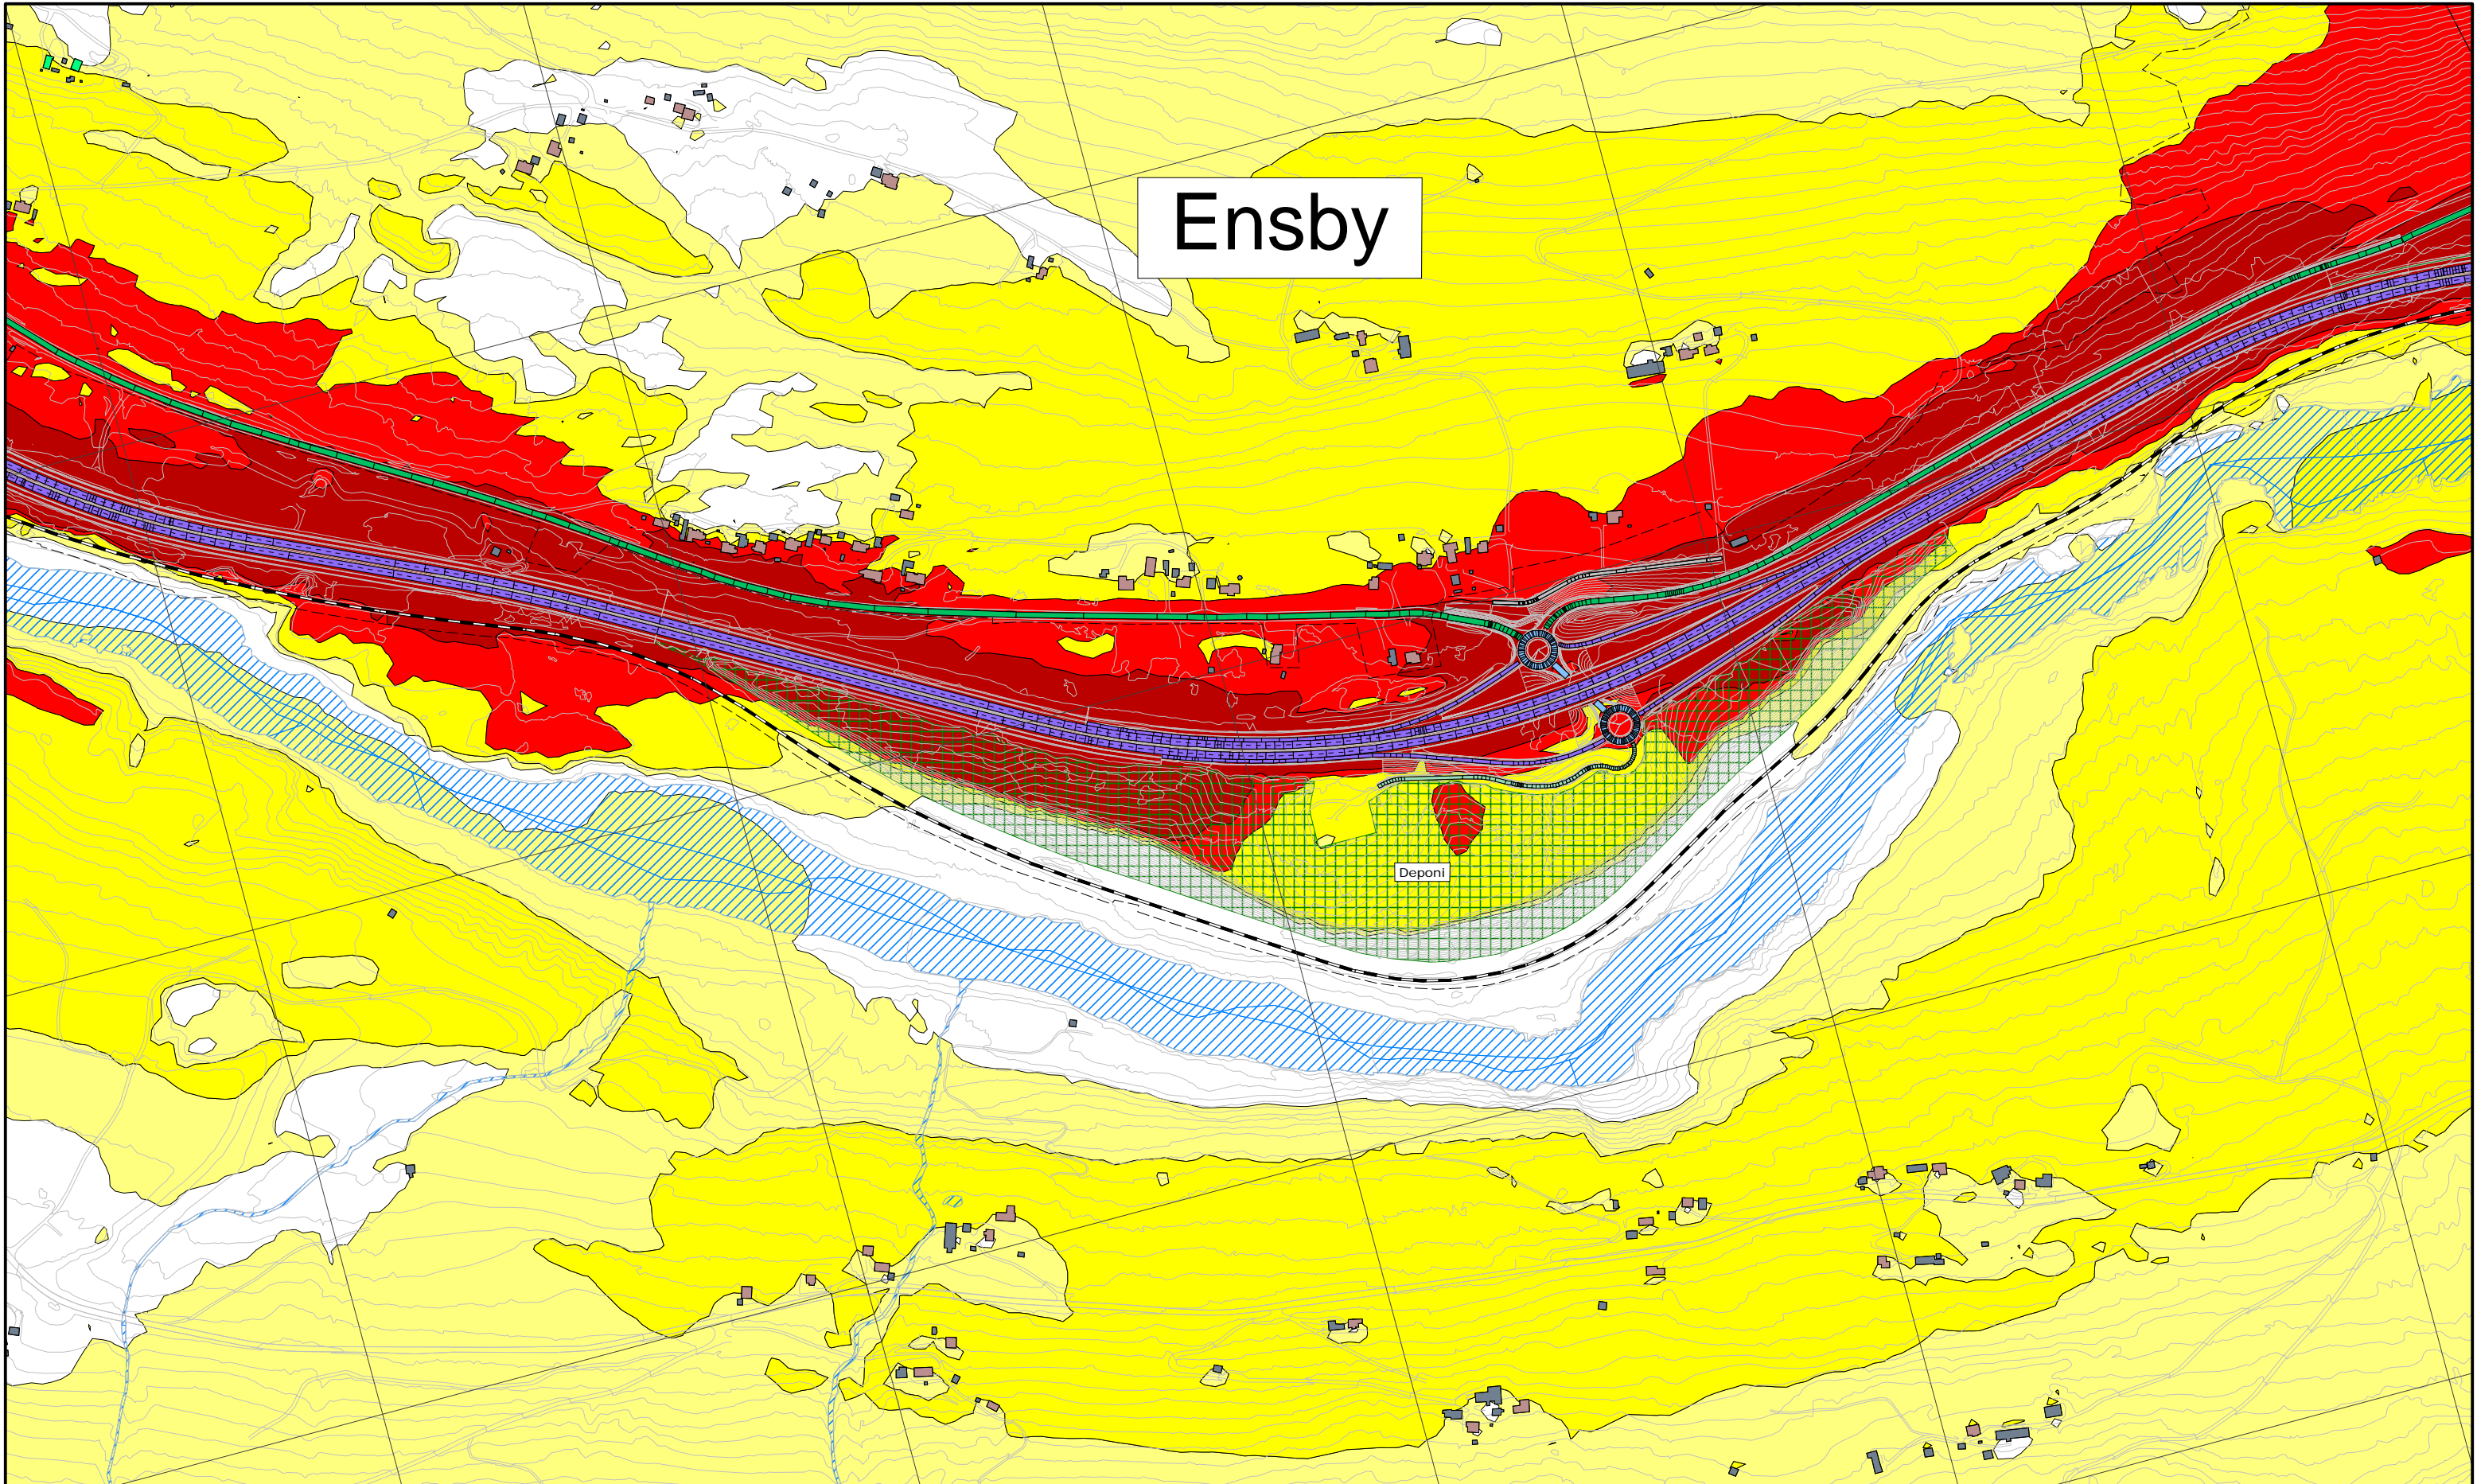


<b>Støynivå:</b>	<b>Bygningsinndeling:</b>	<b>Objekter:</b>	<b>Fartsgrense:</b>
<ul style="list-style-type: none"> <li><span style="display: inline-block; width: 15px; height: 10px; background-color: yellow; border: 1px solid black; margin-right: 5px;"></span> &gt; 55 dB Lden</li> <li><span style="display: inline-block; width: 15px; height: 10px; background-color: orange; border: 1px solid black; margin-right: 5px;"></span> &gt; 60 dB Lden</li> <li><span style="display: inline-block; width: 15px; height: 10px; background-color: red; border: 1px solid black; margin-right: 5px;"></span> &gt; 65 dB Lden</li> <li><span style="display: inline-block; width: 15px; height: 10px; background-color: darkred; border: 1px solid black; margin-right: 5px;"></span> &gt; 70 dB Lden</li> </ul>	<ul style="list-style-type: none"> <li><span style="display: inline-block; width: 15px; height: 10px; background-color: #d2b48c; border: 1px solid black; margin-right: 5px;"></span> Bolig</li> <li><span style="display: inline-block; width: 15px; height: 10px; background-color: #90ee90; border: 1px solid black; margin-right: 5px;"></span> Fritidsbolig</li> <li><span style="display: inline-block; width: 15px; height: 10px; background-color: #ffcc00; border: 1px solid black; margin-right: 5px;"></span> Undervisning</li> <li><span style="display: inline-block; width: 15px; height: 10px; background-color: #ff69b4; border: 1px solid black; margin-right: 5px;"></span> Helse</li> <li><span style="display: inline-block; width: 15px; height: 10px; background-color: #696969; border: 1px solid black; margin-right: 5px;"></span> Annen bebyggelse</li> </ul>	<ul style="list-style-type: none"> <li><span style="display: inline-block; width: 15px; height: 10px; background-color: #d3d3d3; border: 1px solid black; margin-right: 5px;"></span> Topp ny voll</li> <li><span style="display: inline-block; width: 15px; height: 10px; background-color: #add8e6; border: 1px solid black; margin-right: 5px;"></span> Ny støyskjerm</li> <li><span style="display: inline-block; width: 15px; height: 10px; background-color: #0000ff; border: 1px solid black; margin-right: 5px;"></span> Eksisterende støyskjerm</li> <li><span style="display: inline-block; width: 15px; height: 10px; background-color: #008000; border: 1px solid black; margin-right: 5px;"></span> Fjellskjæring</li> </ul>	<ul style="list-style-type: none"> <li><span style="display: inline-block; width: 15px; height: 10px; background-color: #808080; border: 1px solid black; margin-right: 5px;"></span> 30 km/t</li> <li><span style="display: inline-block; width: 15px; height: 10px; background-color: #add8e6; border: 1px solid black; margin-right: 5px;"></span> 40 km/t</li> <li><span style="display: inline-block; width: 15px; height: 10px; background-color: #6495ed; border: 1px solid black; margin-right: 5px;"></span> 50 km/t</li> <li><span style="display: inline-block; width: 15px; height: 10px; background-color: #3cb371; border: 1px solid black; margin-right: 5px;"></span> 60 km/t</li> <li><span style="display: inline-block; width: 15px; height: 10px; background-color: #1e90ff; border: 1px solid black; margin-right: 5px;"></span> 70 km/t</li> <li><span style="display: inline-block; width: 15px; height: 10px; background-color: #000000; border: 1px solid black; margin-right: 5px;"></span> 80 km/t</li> <li><span style="display: inline-block; width: 15px; height: 10px; background-color: #dc143c; border: 1px solid black; margin-right: 5px;"></span> 90 km/t</li> <li><span style="display: inline-block; width: 15px; height: 10px; background-color: #8b0000; border: 1px solid black; margin-right: 5px;"></span> 100 km/t</li> <li><span style="display: inline-block; width: 15px; height: 10px; background-color: #6a5acd; border: 1px solid black; margin-right: 5px;"></span> 110 km/t</li> </ul>



Revisjon	Revisjonen gjelder			Utarb	Kontr	Godkjent	Rev. dato
Rev 1	Endrede skjermmålinger			SV	HB	AF	10.02.2020
Rev 0	Utkast støysonekart			SV	HB	AF	23.01.2020
<b>NYE VEIER AS</b>				Tegningsdato		10.02.2020	
E6 Storhove - Øyer				Bestiller		HM	
Reguleringsplan med KU				Produsert for		Nye Veier AS	
Veitrafikkstøy alle veier Alt. C0, ÅDT 2040.				Produsert av		Asplan Viak AS	
Beregnet støysoner Lden 4.0 meter over terreng, oppløsning 10 x 10 meter.				Prosjektfasennummer			
Oppløsning rutenett: 500 x 500 m.				Arkivnummer			
Utarbeidet av				Kontrollert av		Godkjent av	
SV				HB		AF	
Konsulentarkiv				Tegningsnr. / Revisjon		1	
618455-14				X603			



# Midtskog

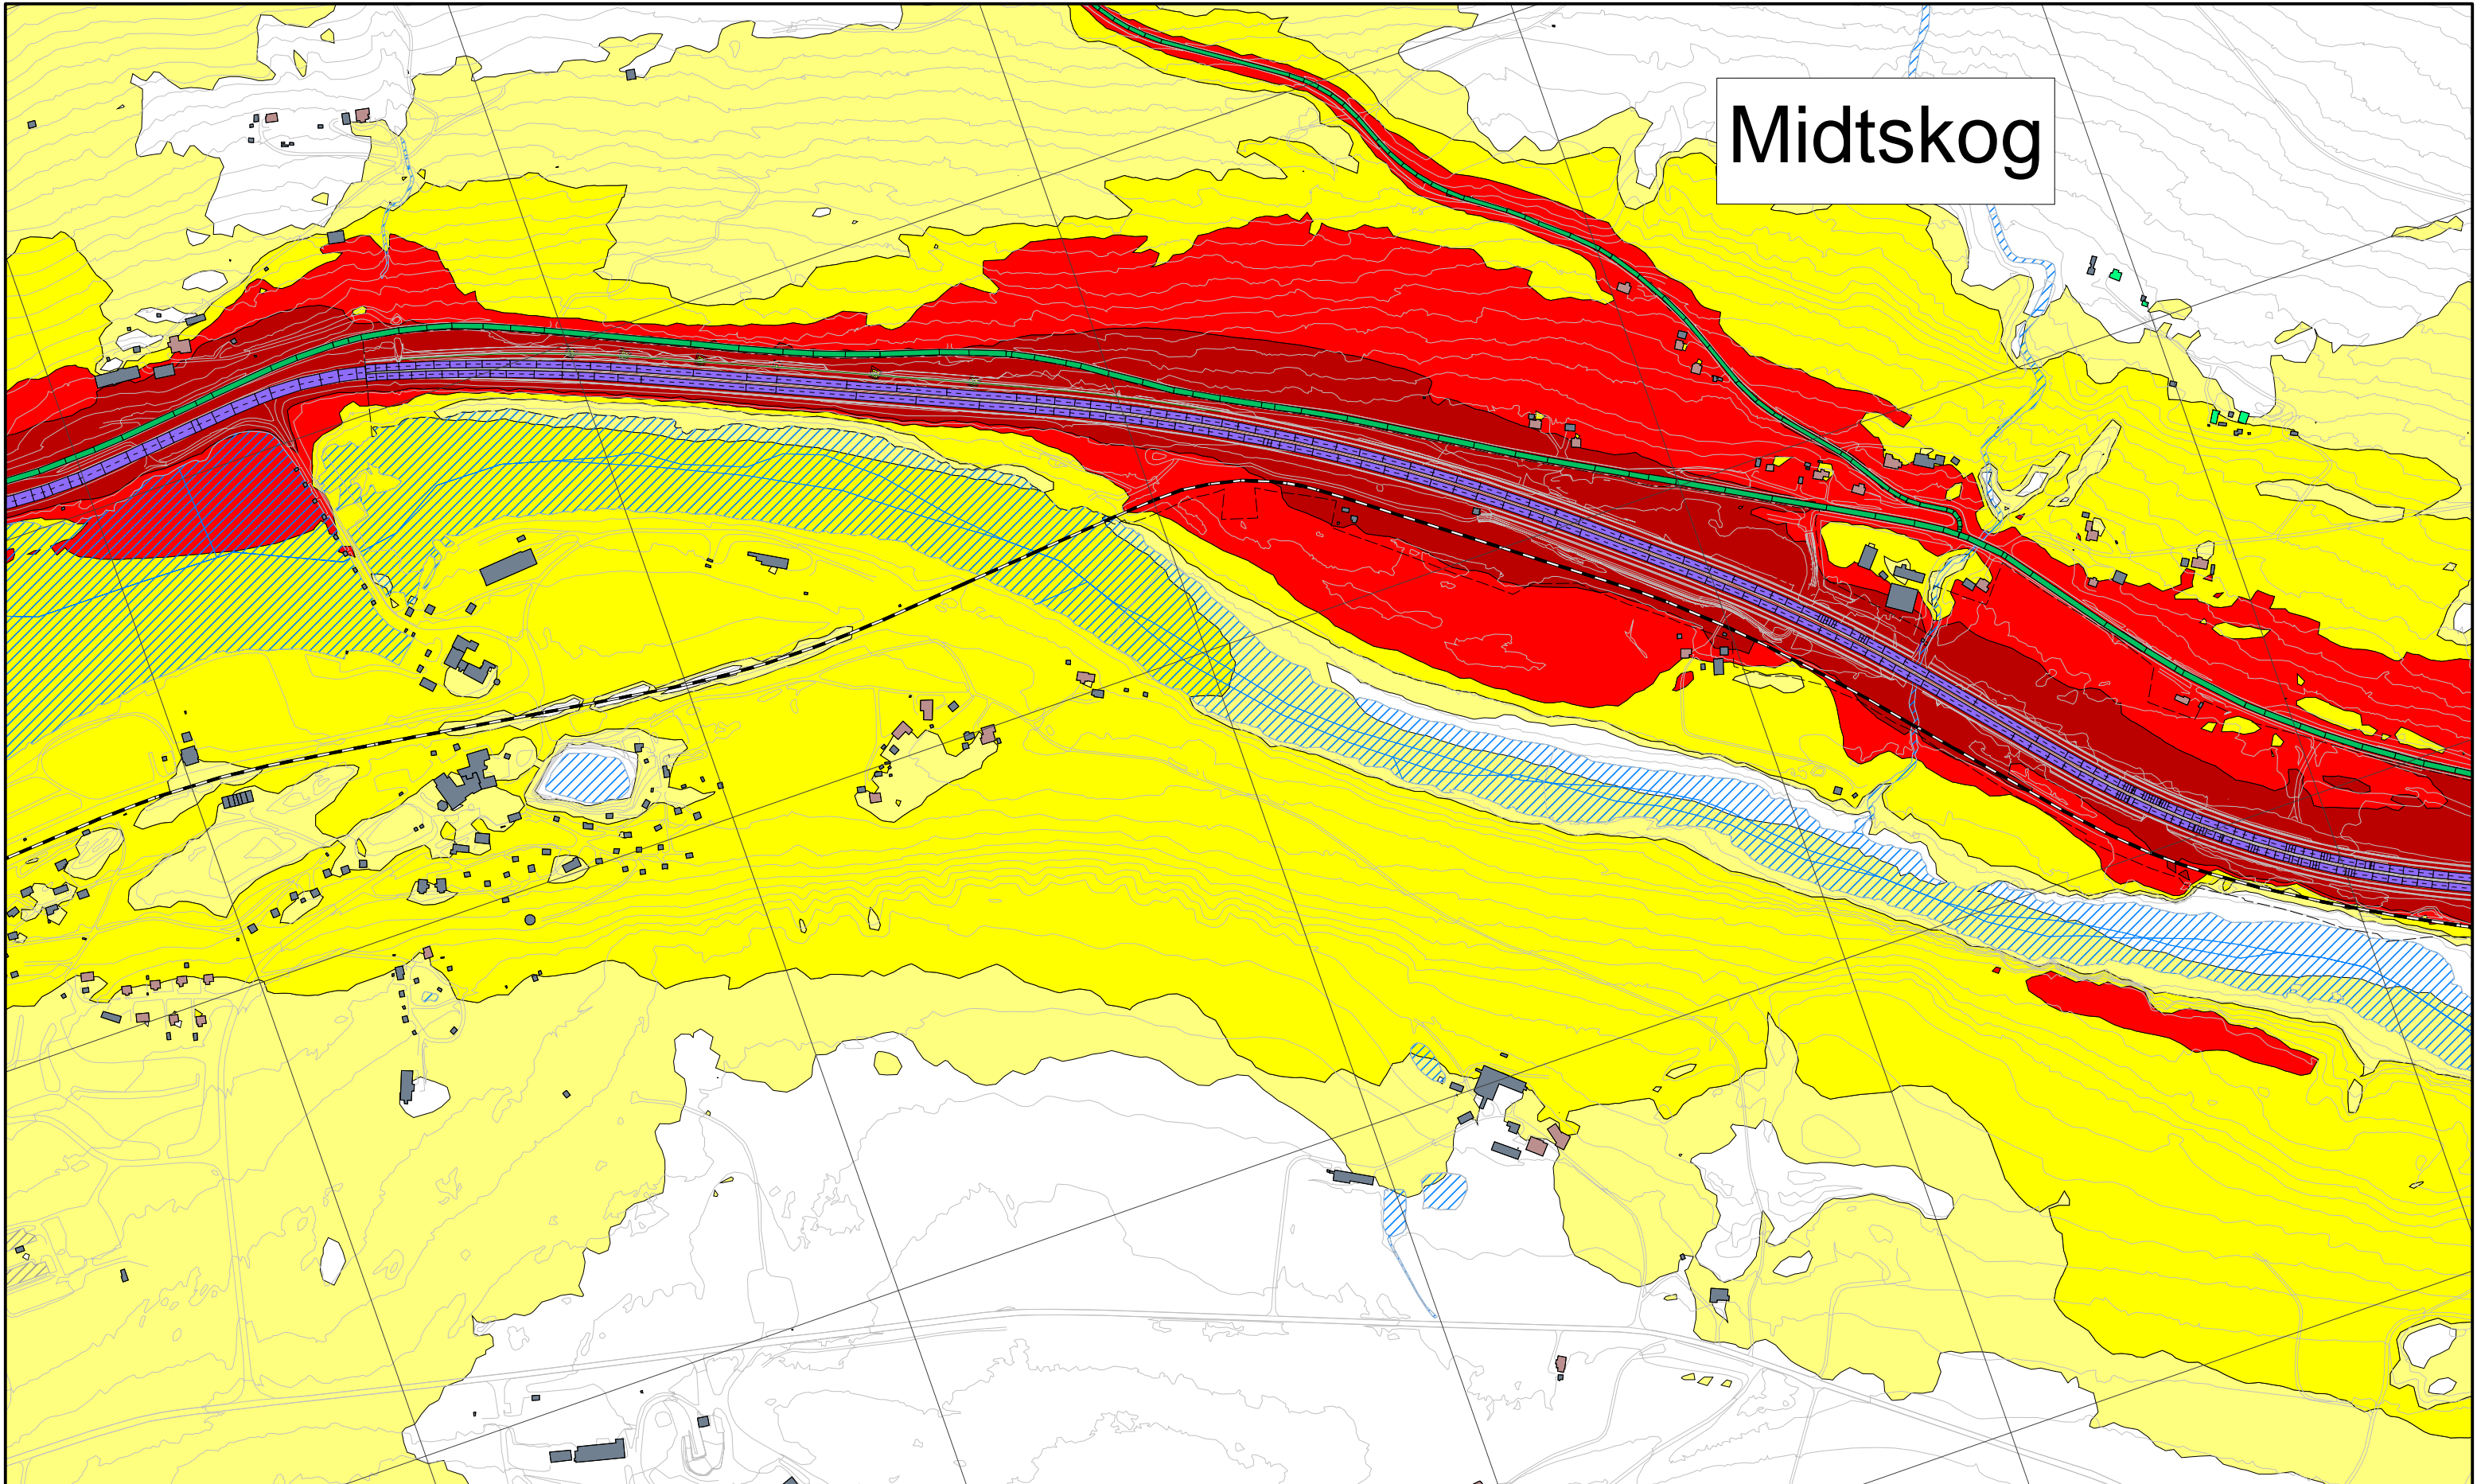


Støynivå:	Bygningsinndeling:	Objekter:	Fartsgrense:
> 55 dB Lden	Bolig	Topp ny voll	30 km/t
> 60 dB Lden	Fritidsbolig	Ny støyskjerm	40 km/t
> 65 dB Lden	Undervisning	Eksisterende støyskjerm	50 km/t
> 70 dB Lden	Helse	Fjellskjæring	60 km/t
	Annen bebyggelse		70 km/t
			80 km/t
			90 km/t
			100 km/t
			110 km/t



Revisjon	Revisjonen gjelder	Utarb	Kontr	Godkjent	Rev. dato
Rev 1	Endrede skjermmålinger	SV	HB	AF	10.02.2020
Rev 0	Utkast støysonekart	SV	HB	AF	23.01.2020
<b>NYE VEIER AS</b>		Tegningsdato		10.02.2020	
E6 Storhove - Øyer		Bestiller		HM	
Reguleringsplan med KU		Produsert for		Nye Veier AS	
Veitrafikkstøy alle veier Alt. C0, ÅDT 2040.		Produsert av		Asplan Viak AS	
Beregnet støysoner Lden 4.0 meter over terreng, oppløsning 10 x 10 meter.		Prosjektfasennummer			
Oppløsning rutenett: 500 x 500 m.		Arkivnummer			
		Målestokk A3		1:6000	
Utarbeidet av	Kontrollert av	Godkjent av	Konsulentarkiv	Tegningsnr. / Revisjon	
SV	HB	AF	618455-14	X604	1



# Storhove

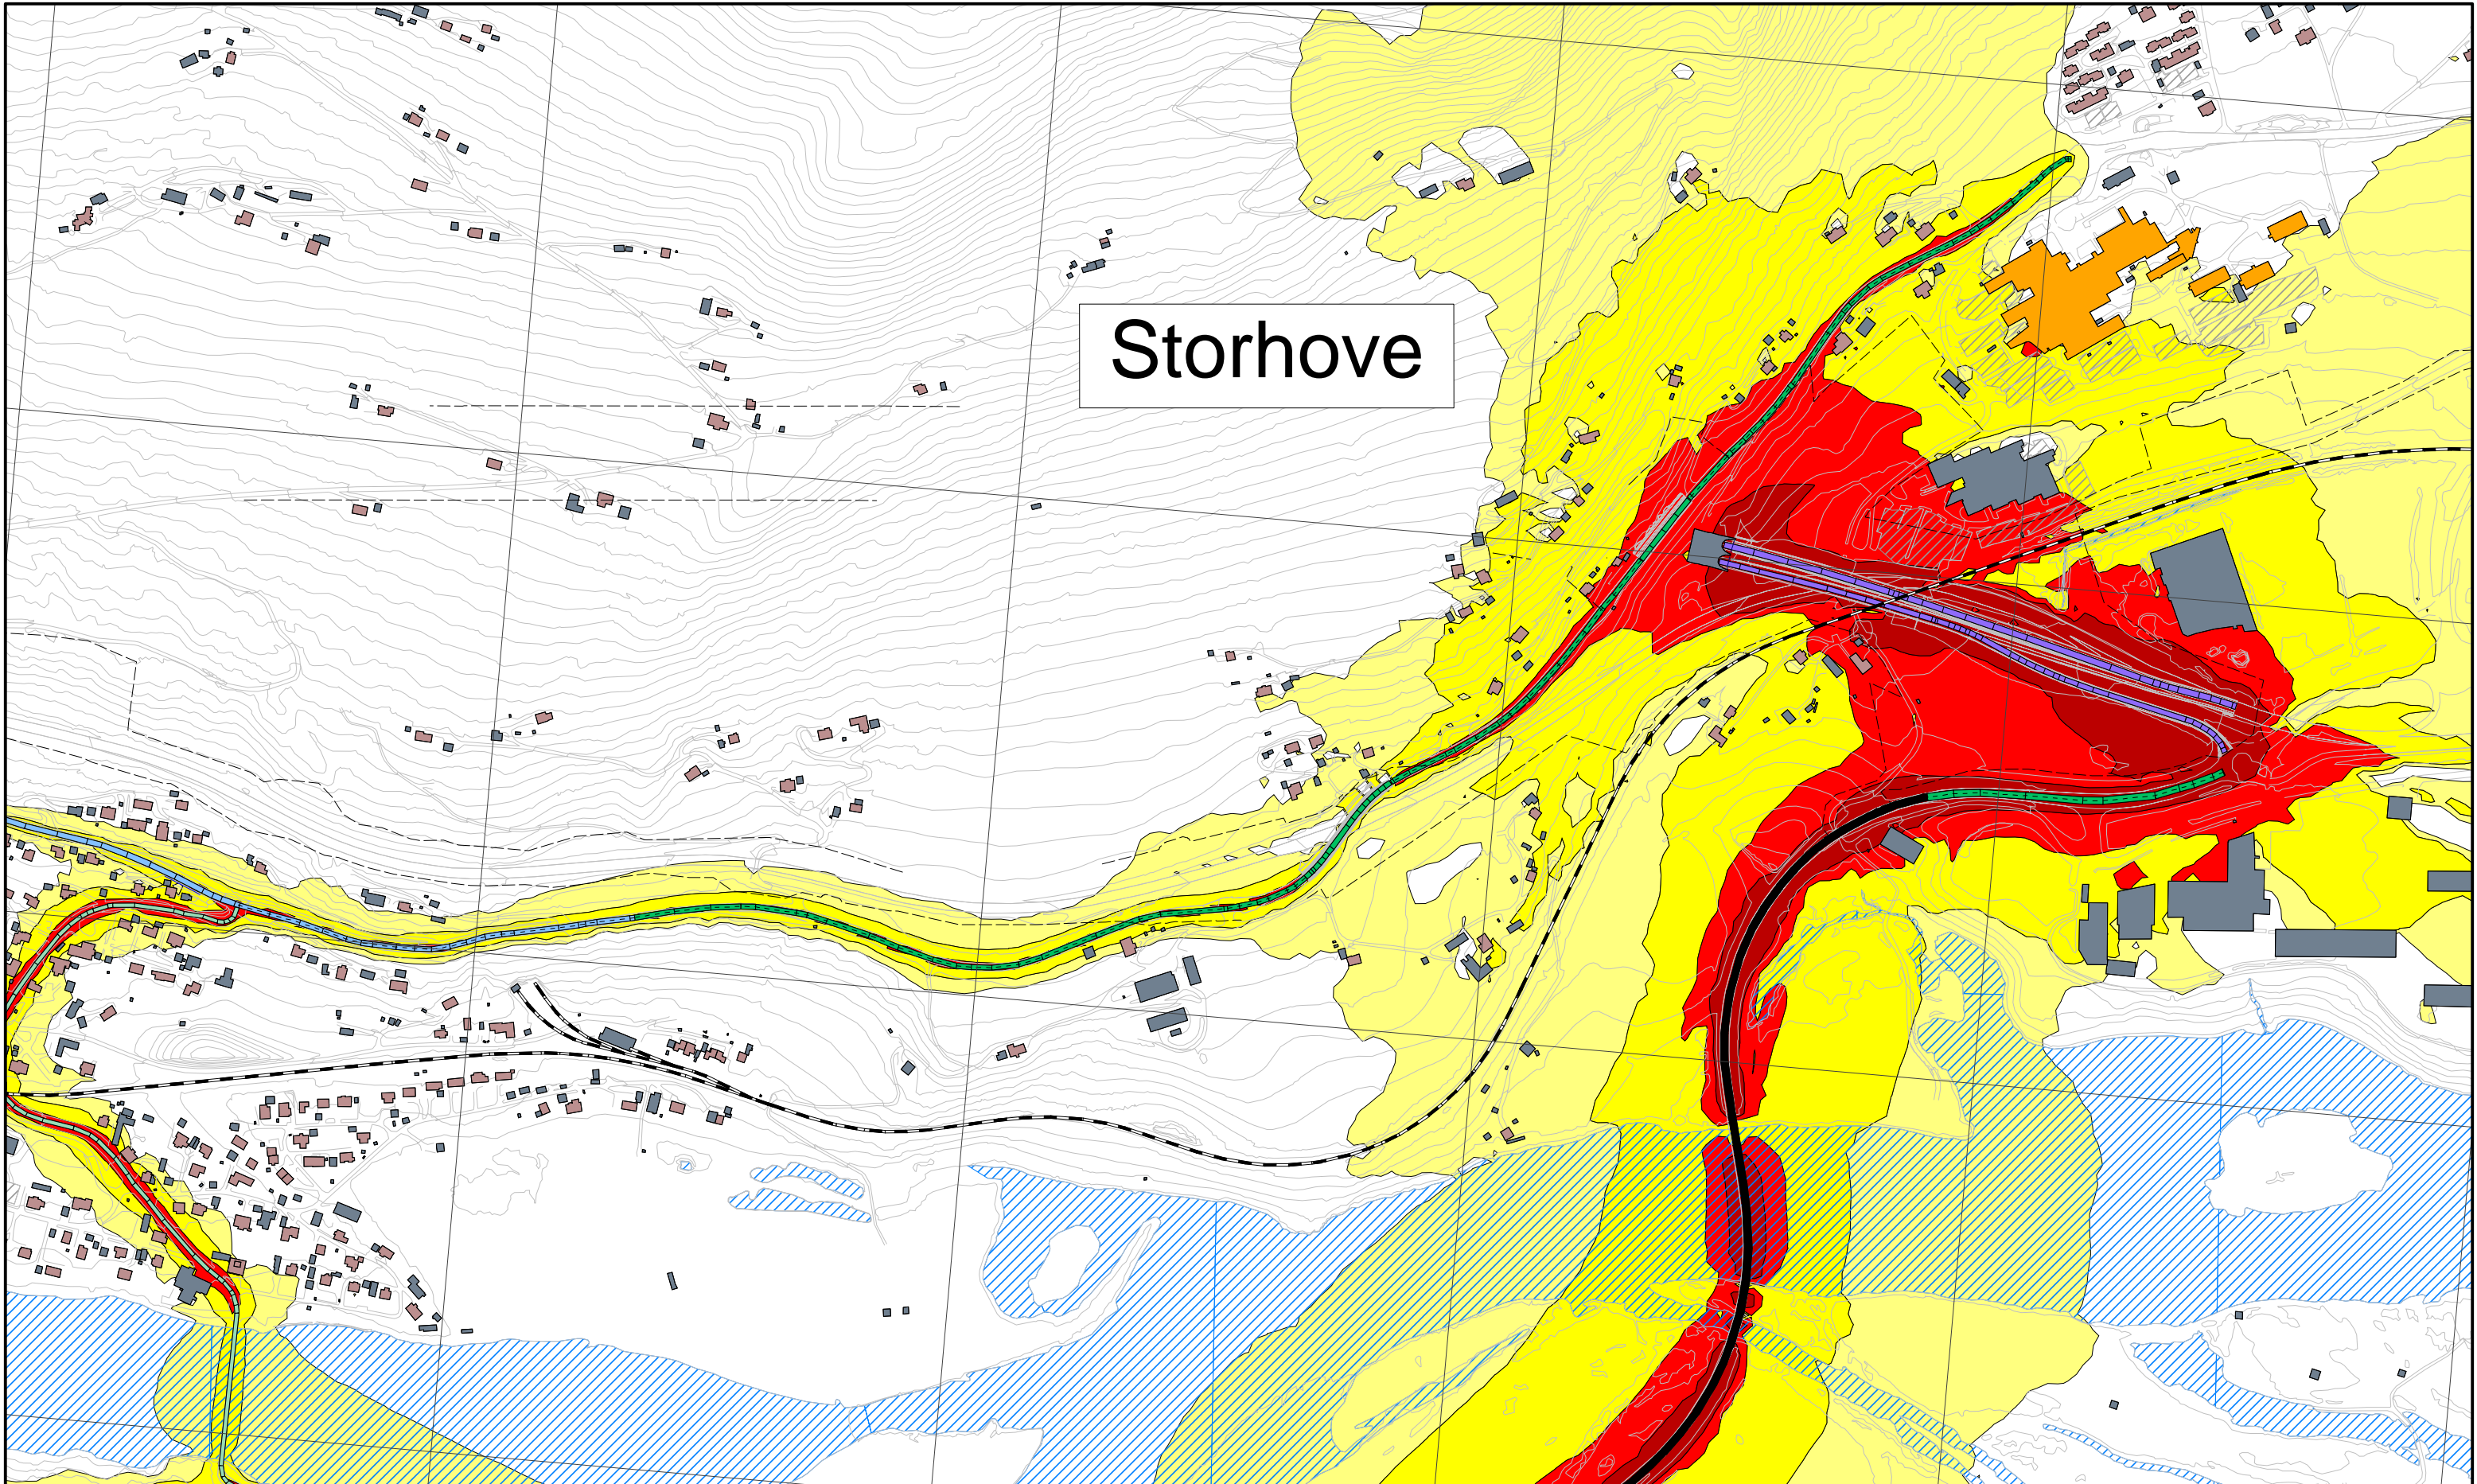

**Støynivå:**

- > 55 dB Lden
- > 60 dB Lden
- > 65 dB Lden
- > 70 dB Lden

**Bygningsinndeling:**

- Bolig
- Fritidsbolig
- Undervisning
- Helse
- Annen bebyggelse

**Objekter:**

- Topp ny voll
- Ny støyskjerm
- Eksisterende støyskjerm
- Fjellskjæring

**Fartsgrense:**


- 30 km/t
- 40 km/t
- 50 km/t
- 60 km/t
- 70 km/t
- 80 km/t
- 90 km/t
- 100 km/t
- 110 km/t



Revisjon	Revisjonen gjelder	Utarb	Kontr	Godkjent	Rev. dato
Rev 1	Endrede skjerm-løsninger	SV	HB	AF	10.02.2020
Rev 0	Utkast støysonekart	SV	HB	AF	23.01.2020
<b>NYE VEIER AS</b>		Tegningsdato		10.02.2020	
E6 Storhove - Øyer		Bestiller		HM	
Reguleringsplan med KU		Produsert for		Nye Veier AS	
Veitrafikkstøy alle veier Alt. C1, ÅDT 2040.		Produsert av		Asplan Viak AS	
Beregnet støysoner Lden 4.0 meter over terreng, oppløsning 10 x 10 meter.		Prosjektfasenummer			
Oppløsning rutenett: 500 x 500 m.		Arkivnummer			
		Målestokk A3		1:6000	
Utarbeidet av	Kontrollert av	Godkjent av	Konsulentarkiv	Tegningsnr. / Revisjon	
SV	HB	AF	618455-14	X701	1



# Fåberg

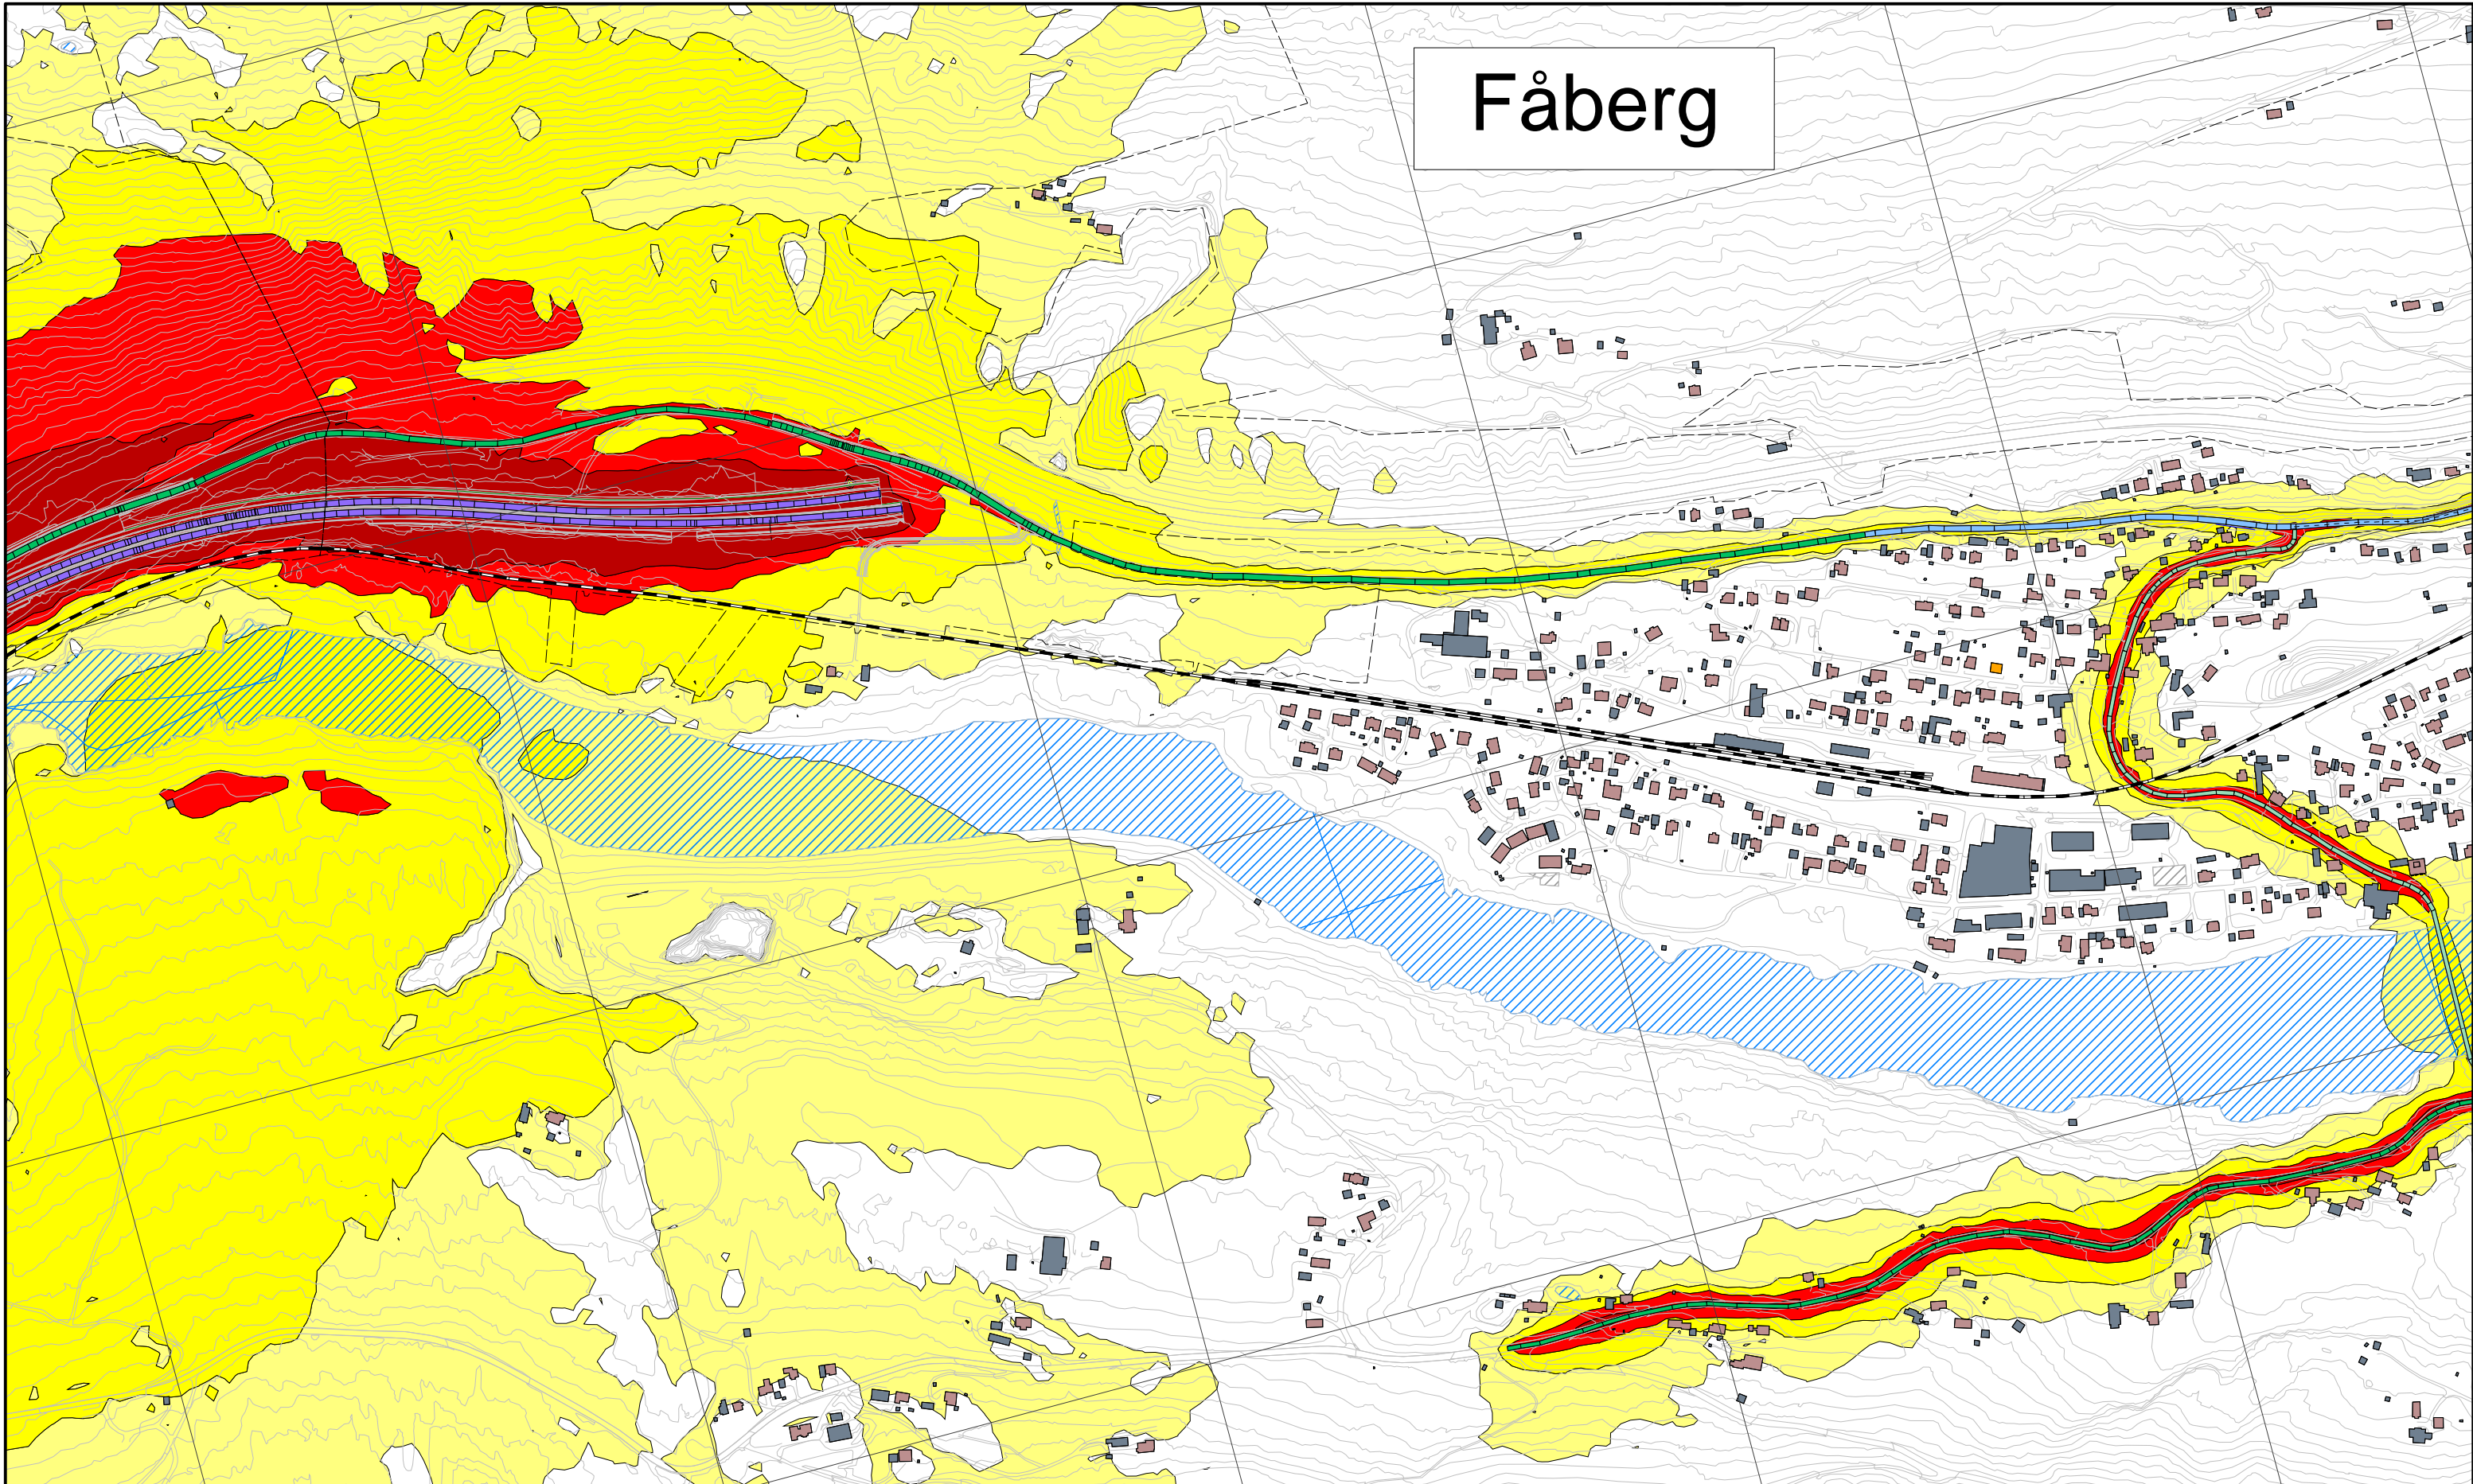

**Støynivå:**

- > 55 dB Lden
- > 60 dB Lden
- > 65 dB Lden
- > 70 dB Lden

**Bygningsinndeling:**

- Bolig
- Fritidsbolig
- Undervisning
- Helse
- Annen bebyggelse

**Objekter:**

- Topp ny voll
- Ny støyskjerm
- Eksisterende støyskjerm
- Fjellskjæring


**Fartsgrense:**

- 30 km/t
- 40 km/t
- 50 km/t
- 60 km/t
- 70 km/t
- 80 km/t
- 90 km/t
- 100 km/t
- 110 km/t

Revisjon	Revisjonen gjelder	Utarb	Kontr	Godkjent	Rev. dato
Rev 1	Endrede skjermmålinger	SV	HB	AF	10.02.2020
Rev 0	Utkast støysonekart	SV	HB	AF	23.01.2020
<b>NYE VEIER AS</b>		Tegningsdato		10.02.2020	
E6 Storhove - Øyer		Bestiller		HM	
Reguleringsplan med KU		Produsert for		Nye Veier AS	
Veitrafikkstøy alle veier Alt. C1, ÅDT 2040.		Produsert av		Asplan Viak AS	
Beregnet støysoner Lden 4.0 meter over terreng, oppløsning 10 x 10 meter.		Prosjektfasenummer			
Oppløsning rutenett: 500 x 500 m.		Arkivnummer			
Utarbeidet av		Kontrollert av	Godkjent av	Konsulentarkiv	
SV	HB	AF	618455-14	Tegningsnr. / Revisjon	X702 1



# Ensby

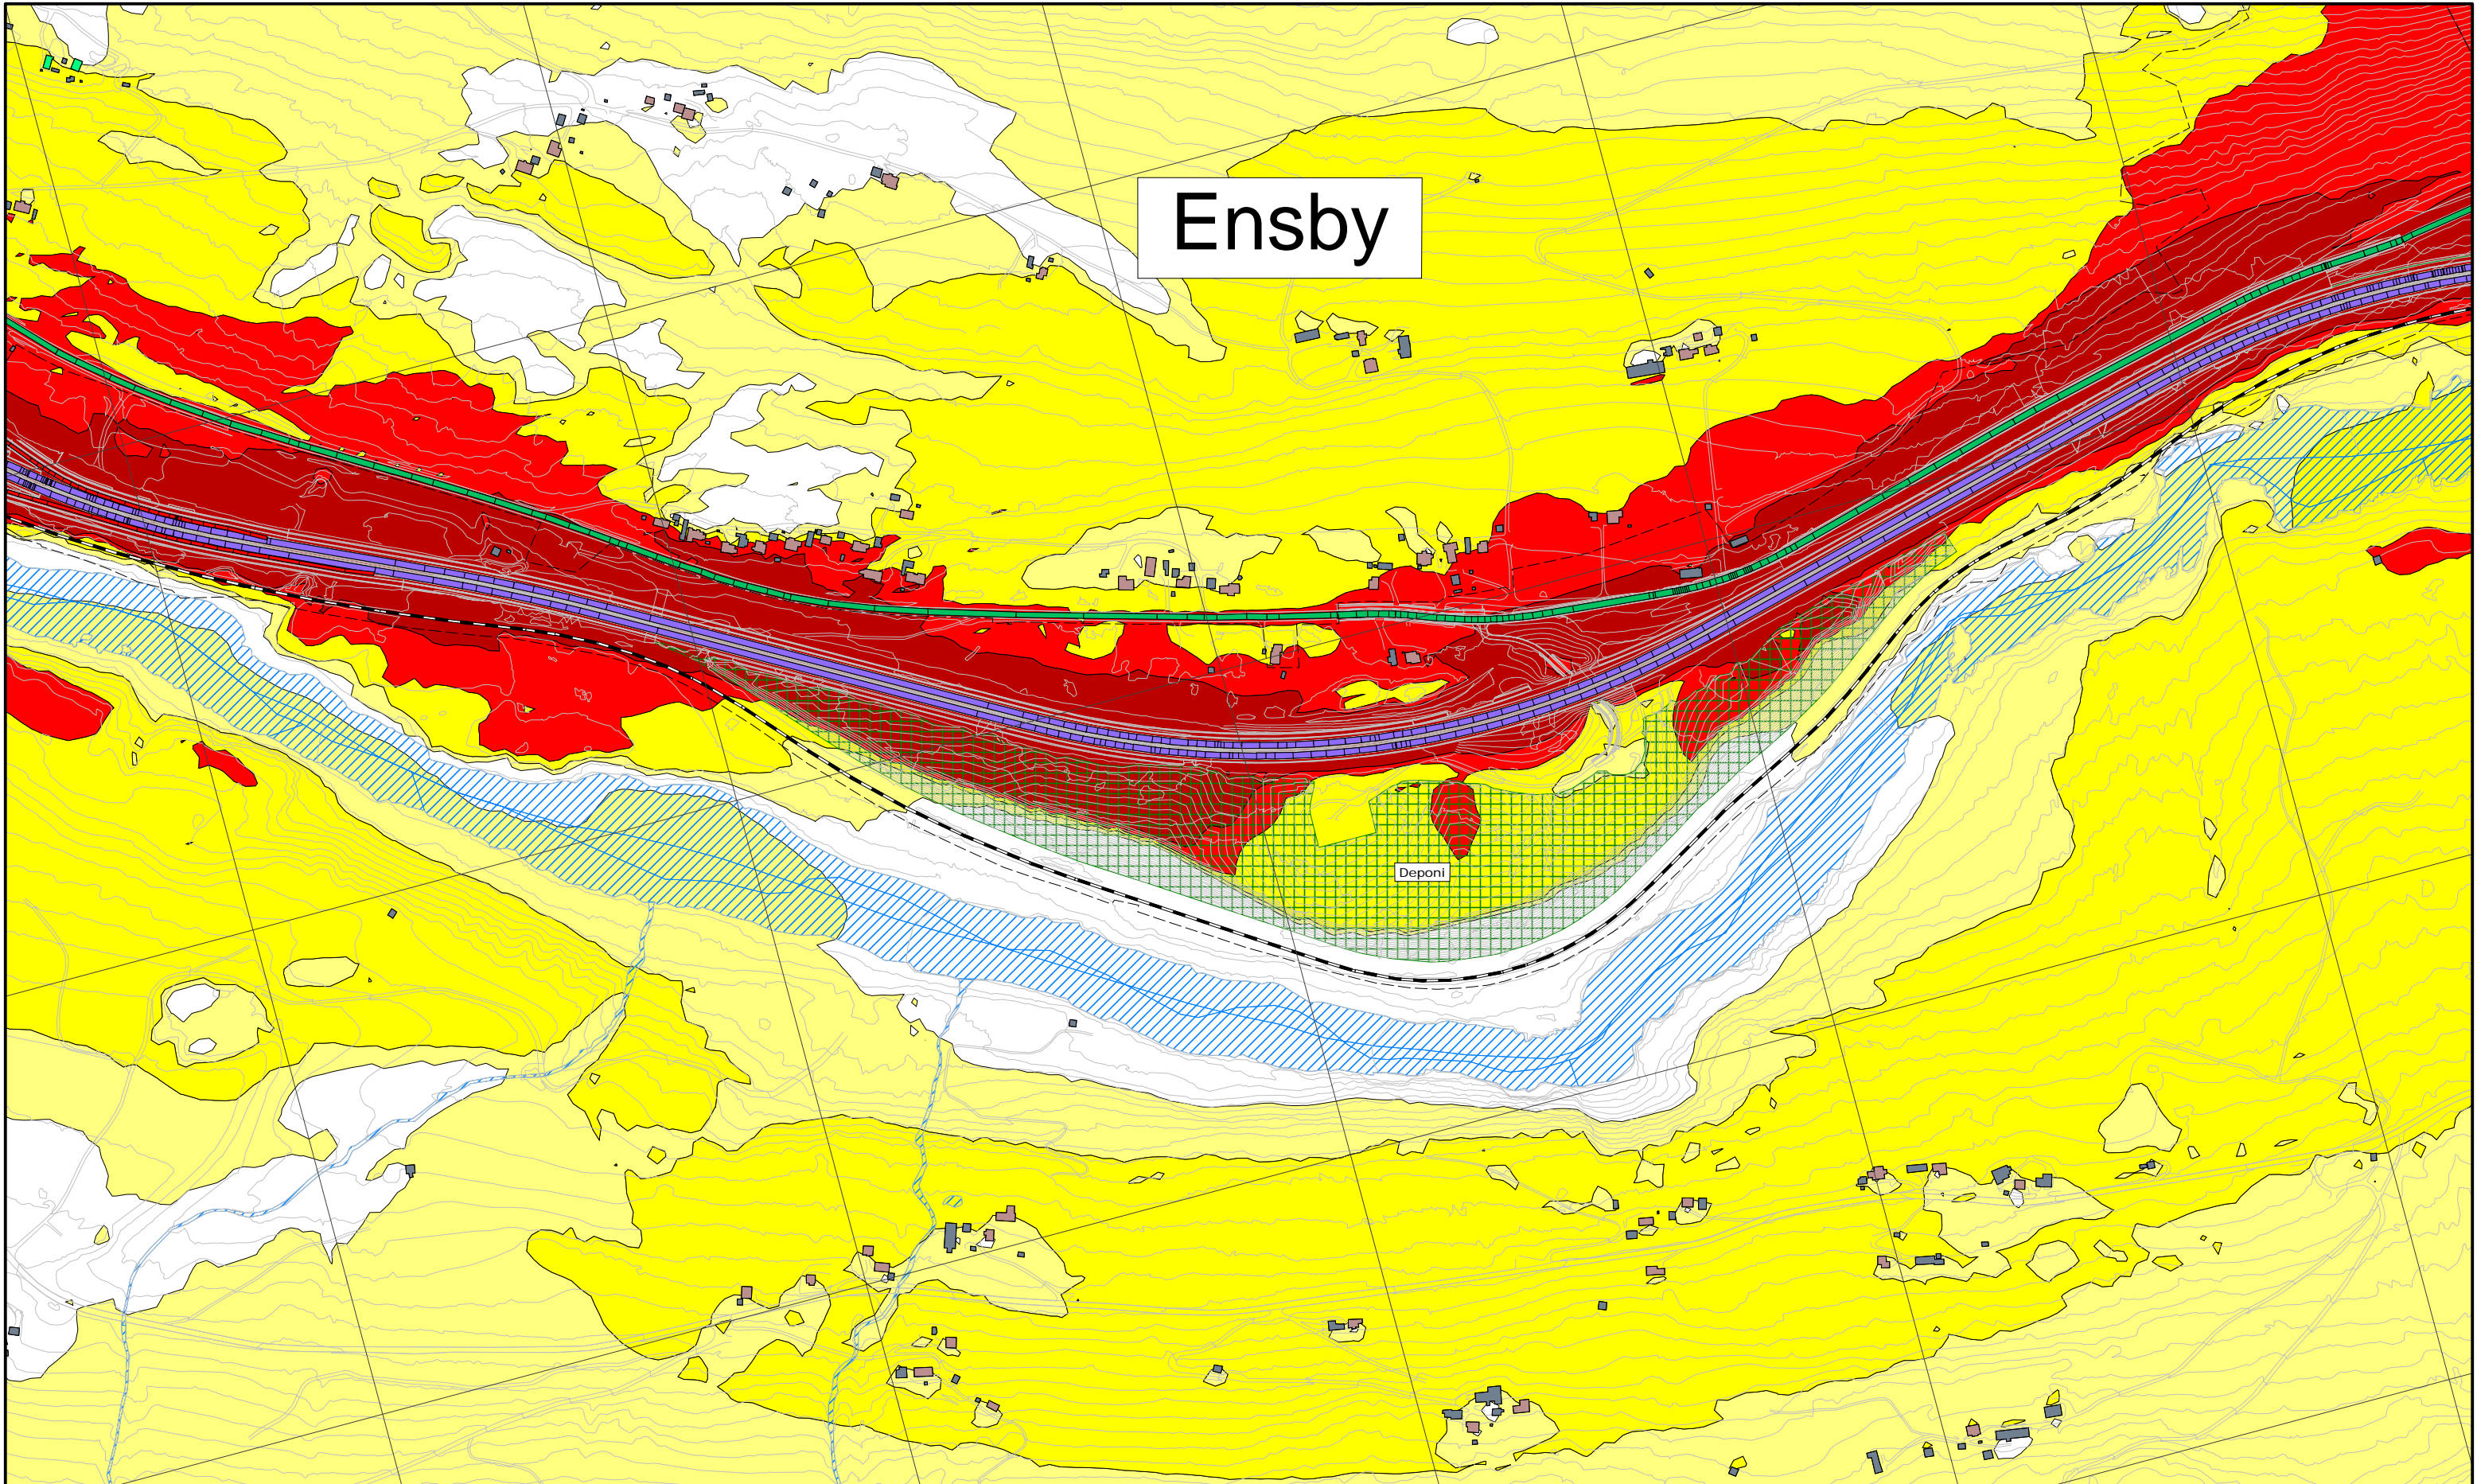


<b>Støynivå:</b>	<b>Bygningsinndeling:</b>	<b>Objekter:</b>	<b>Fartsgrense:</b>
<ul style="list-style-type: none"> <li><span style="display: inline-block; width: 15px; height: 10px; background-color: yellow; border: 1px solid black; margin-right: 5px;"></span> &gt; 55 dB Lden</li> <li><span style="display: inline-block; width: 15px; height: 10px; background-color: orange; border: 1px solid black; margin-right: 5px;"></span> &gt; 60 dB Lden</li> <li><span style="display: inline-block; width: 15px; height: 10px; background-color: red; border: 1px solid black; margin-right: 5px;"></span> &gt; 65 dB Lden</li> <li><span style="display: inline-block; width: 15px; height: 10px; background-color: darkred; border: 1px solid black; margin-right: 5px;"></span> &gt; 70 dB Lden</li> </ul>	<ul style="list-style-type: none"> <li><span style="display: inline-block; width: 15px; height: 10px; background-color: #d2b48c; border: 1px solid black; margin-right: 5px;"></span> Bolig</li> <li><span style="display: inline-block; width: 15px; height: 10px; background-color: #90ee90; border: 1px solid black; margin-right: 5px;"></span> Fritidsbolig</li> <li><span style="display: inline-block; width: 15px; height: 10px; background-color: #ffcc00; border: 1px solid black; margin-right: 5px;"></span> Undervisning</li> <li><span style="display: inline-block; width: 15px; height: 10px; background-color: #ff69b4; border: 1px solid black; margin-right: 5px;"></span> Helse</li> <li><span style="display: inline-block; width: 15px; height: 10px; background-color: #808080; border: 1px solid black; margin-right: 5px;"></span> Annen bebyggelse</li> </ul>	<ul style="list-style-type: none"> <li><span style="display: inline-block; width: 15px; height: 10px; background-color: #d3d3d3; border: 1px solid black; margin-right: 5px;"></span> Topp ny voll</li> <li><span style="display: inline-block; width: 15px; height: 10px; background-color: #add8e6; border: 1px solid black; margin-right: 5px;"></span> Ny støyskjerm</li> <li><span style="display: inline-block; width: 15px; height: 10px; background-color: #0000ff; border: 1px solid black; margin-right: 5px;"></span> Eksisterende støyskjerm</li> <li><span style="display: inline-block; width: 15px; height: 10px; background-color: #008000; border: 1px solid black; margin-right: 5px;"></span> Fjellskjæring</li> </ul>	<ul style="list-style-type: none"> <li><span style="display: inline-block; width: 15px; height: 10px; background-color: #4682b4; border: 1px solid black; margin-right: 5px;"></span> 30 km/t</li> <li><span style="display: inline-block; width: 15px; height: 10px; background-color: #66c2e0; border: 1px solid black; margin-right: 5px;"></span> 40 km/t</li> <li><span style="display: inline-block; width: 15px; height: 10px; background-color: #87ceeb; border: 1px solid black; margin-right: 5px;"></span> 50 km/t</li> <li><span style="display: inline-block; width: 15px; height: 10px; background-color: #40e0d0; border: 1px solid black; margin-right: 5px;"></span> 60 km/t</li> <li><span style="display: inline-block; width: 15px; height: 10px; background-color: #1e90ff; border: 1px solid black; margin-right: 5px;"></span> 70 km/t</li> <li><span style="display: inline-block; width: 15px; height: 10px; background-color: #000080; border: 1px solid black; margin-right: 5px;"></span> 80 km/t</li> <li><span style="display: inline-block; width: 15px; height: 10px; background-color: #800000; border: 1px solid black; margin-right: 5px;"></span> 90 km/t</li> <li><span style="display: inline-block; width: 15px; height: 10px; background-color: #800040; border: 1px solid black; margin-right: 5px;"></span> 100 km/t</li> <li><span style="display: inline-block; width: 15px; height: 10px; background-color: #4b0082; border: 1px solid black; margin-right: 5px;"></span> 110 km/t</li> </ul>

Revisjon	Revisjonen gjelder				Utarb	Kontr	Godkjent	Rev. dato
Rev 1	Endrede skjermmålinger				SV	HB	AF	10.02.2020
Rev 0	Utkast støysonekart				SV	HB	AF	23.01.2020
<b>NYE VEIER AS</b>					Tegningsdato		10.02.2020	
E6 Storhove - Øyer					Bestiller		HM	
Reguleringsplan med KU					Produsert for		Nye Veier AS	
Veitrafikkstøy alle veier Alt. C1, ÅDT 2040.					Produsert av		Asplan Viak AS	
Beregnet støysoner Lden 4.0 meter over terreng, oppløsning 10 x 10 meter.					Prosjektfasennummer			
Oppløsning rutenett: 500 x 500 m.					Arkivnummer			
					Målestokk A3		1:6000	
Utarbeidet av	Kontrollert av	Godkjent av	Konsulentarkiv	Tegningsnr. / Revisjon		X703		1
SV	HB	AF	618455-14					



# Midtskog

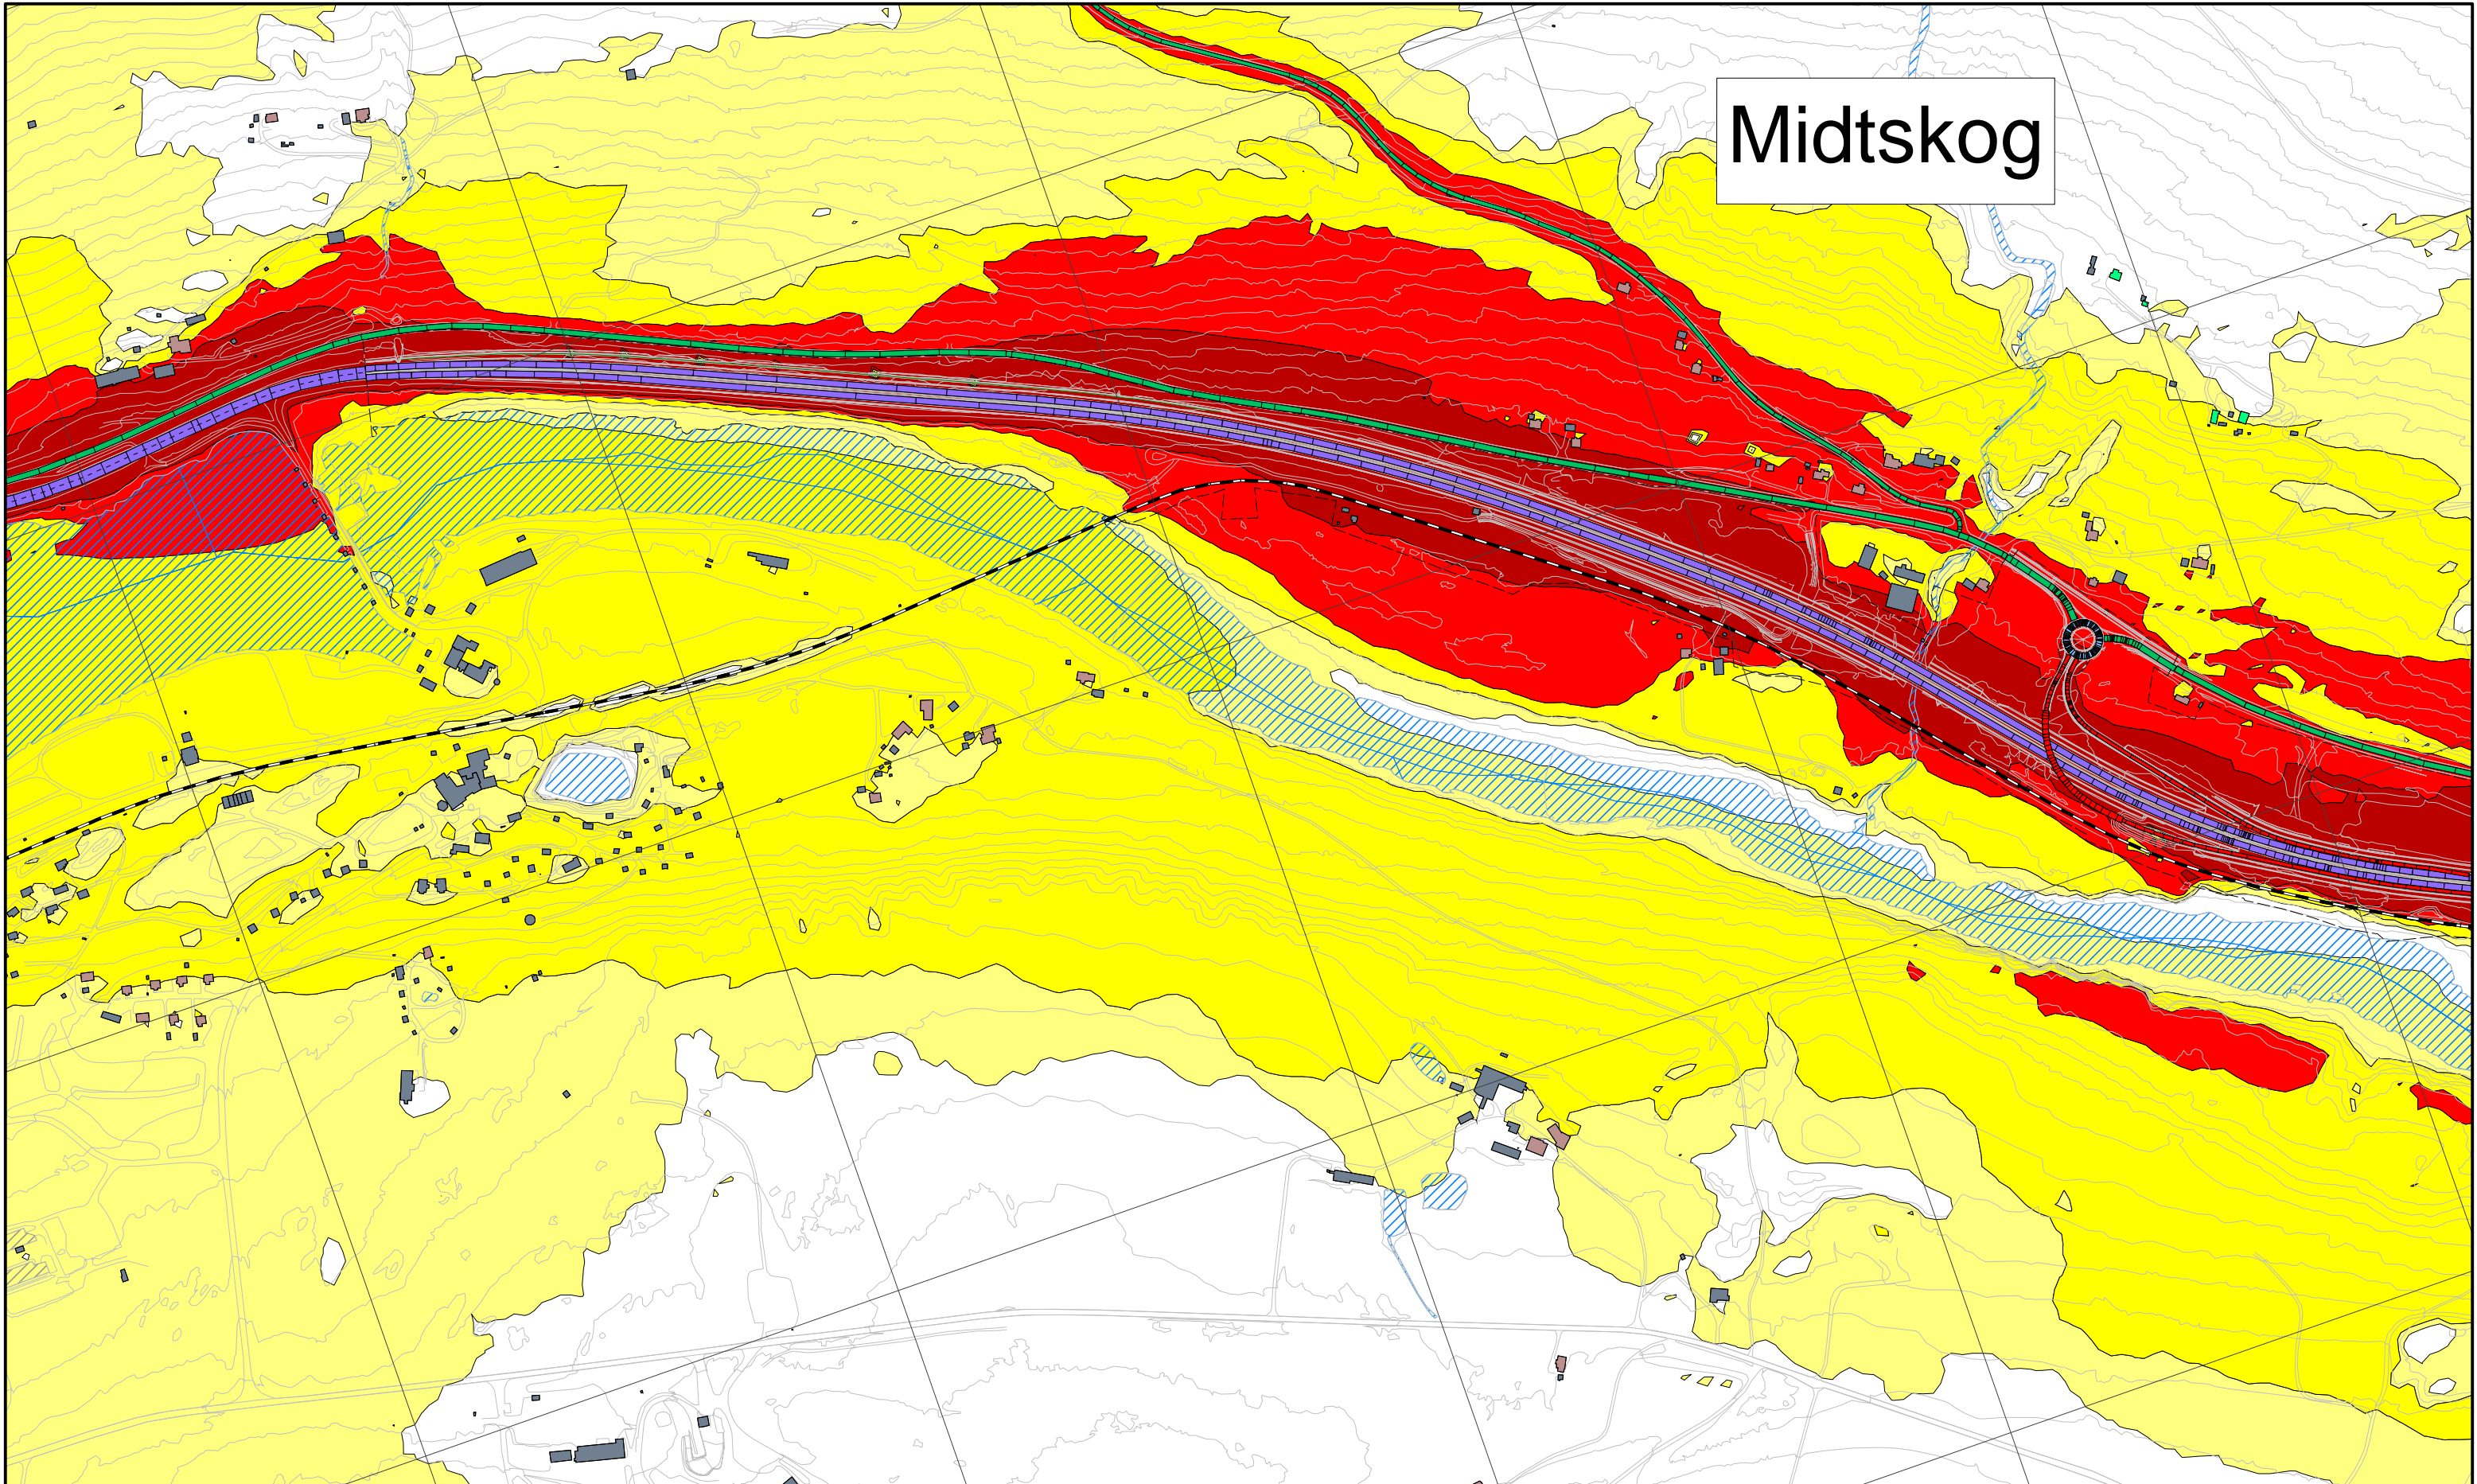


Støynivå:	Bygningsinndeling:	Objekter:	Fartsgrense:
> 55 dB Lden	Bolig	Topp ny voll	30 km/t
> 60 dB Lden	Fritidsbolig	Ny støyskjerm	40 km/t
> 65 dB Lden	Undervisning	Eksisterende støyskjerm	50 km/t
> 70 dB Lden	Helse	Fjellskjæring	60 km/t
	Annen bebyggelse		70 km/t
			80 km/t
			90 km/t
			100 km/t
			110 km/t



Revisjon	Revisjonen gjelder	Utarb	Kontr	Godkjent	Rev. dato
Rev 1	Endrede skjerm-løsninger	SV	HB	AF	10.02.2020
Rev 0	Utkast støysonekart	SV	HB	AF	23.01.2020
<b>NYE VEIER AS</b>		Tegningsdato		10.02.2020	
E6 Storhove - Øyer		Bestiller		HM	
Reguleringsplan med KU		Produsert for		Nye Veier AS	
Veitrafikkstøy alle veier Alt. C1, ÅDT 2040.		Produsert av		Asplan Viak AS	
Beregnet støysoner Lden 4.0 meter over terreng, oppløsning 10 x 10 meter.		Prosjektfasennummer			
Oppløsning rutenett: 500 x 500 m.		Arkivnummer			
		Målestokk A3		1:6000	
Utarbeidet av	Kontrollert av	Godkjent av	Konsulentarkiv	Tegningsnr. / Revisjon	
SV	HB	AF	618455-14	X704	1



# Storhove

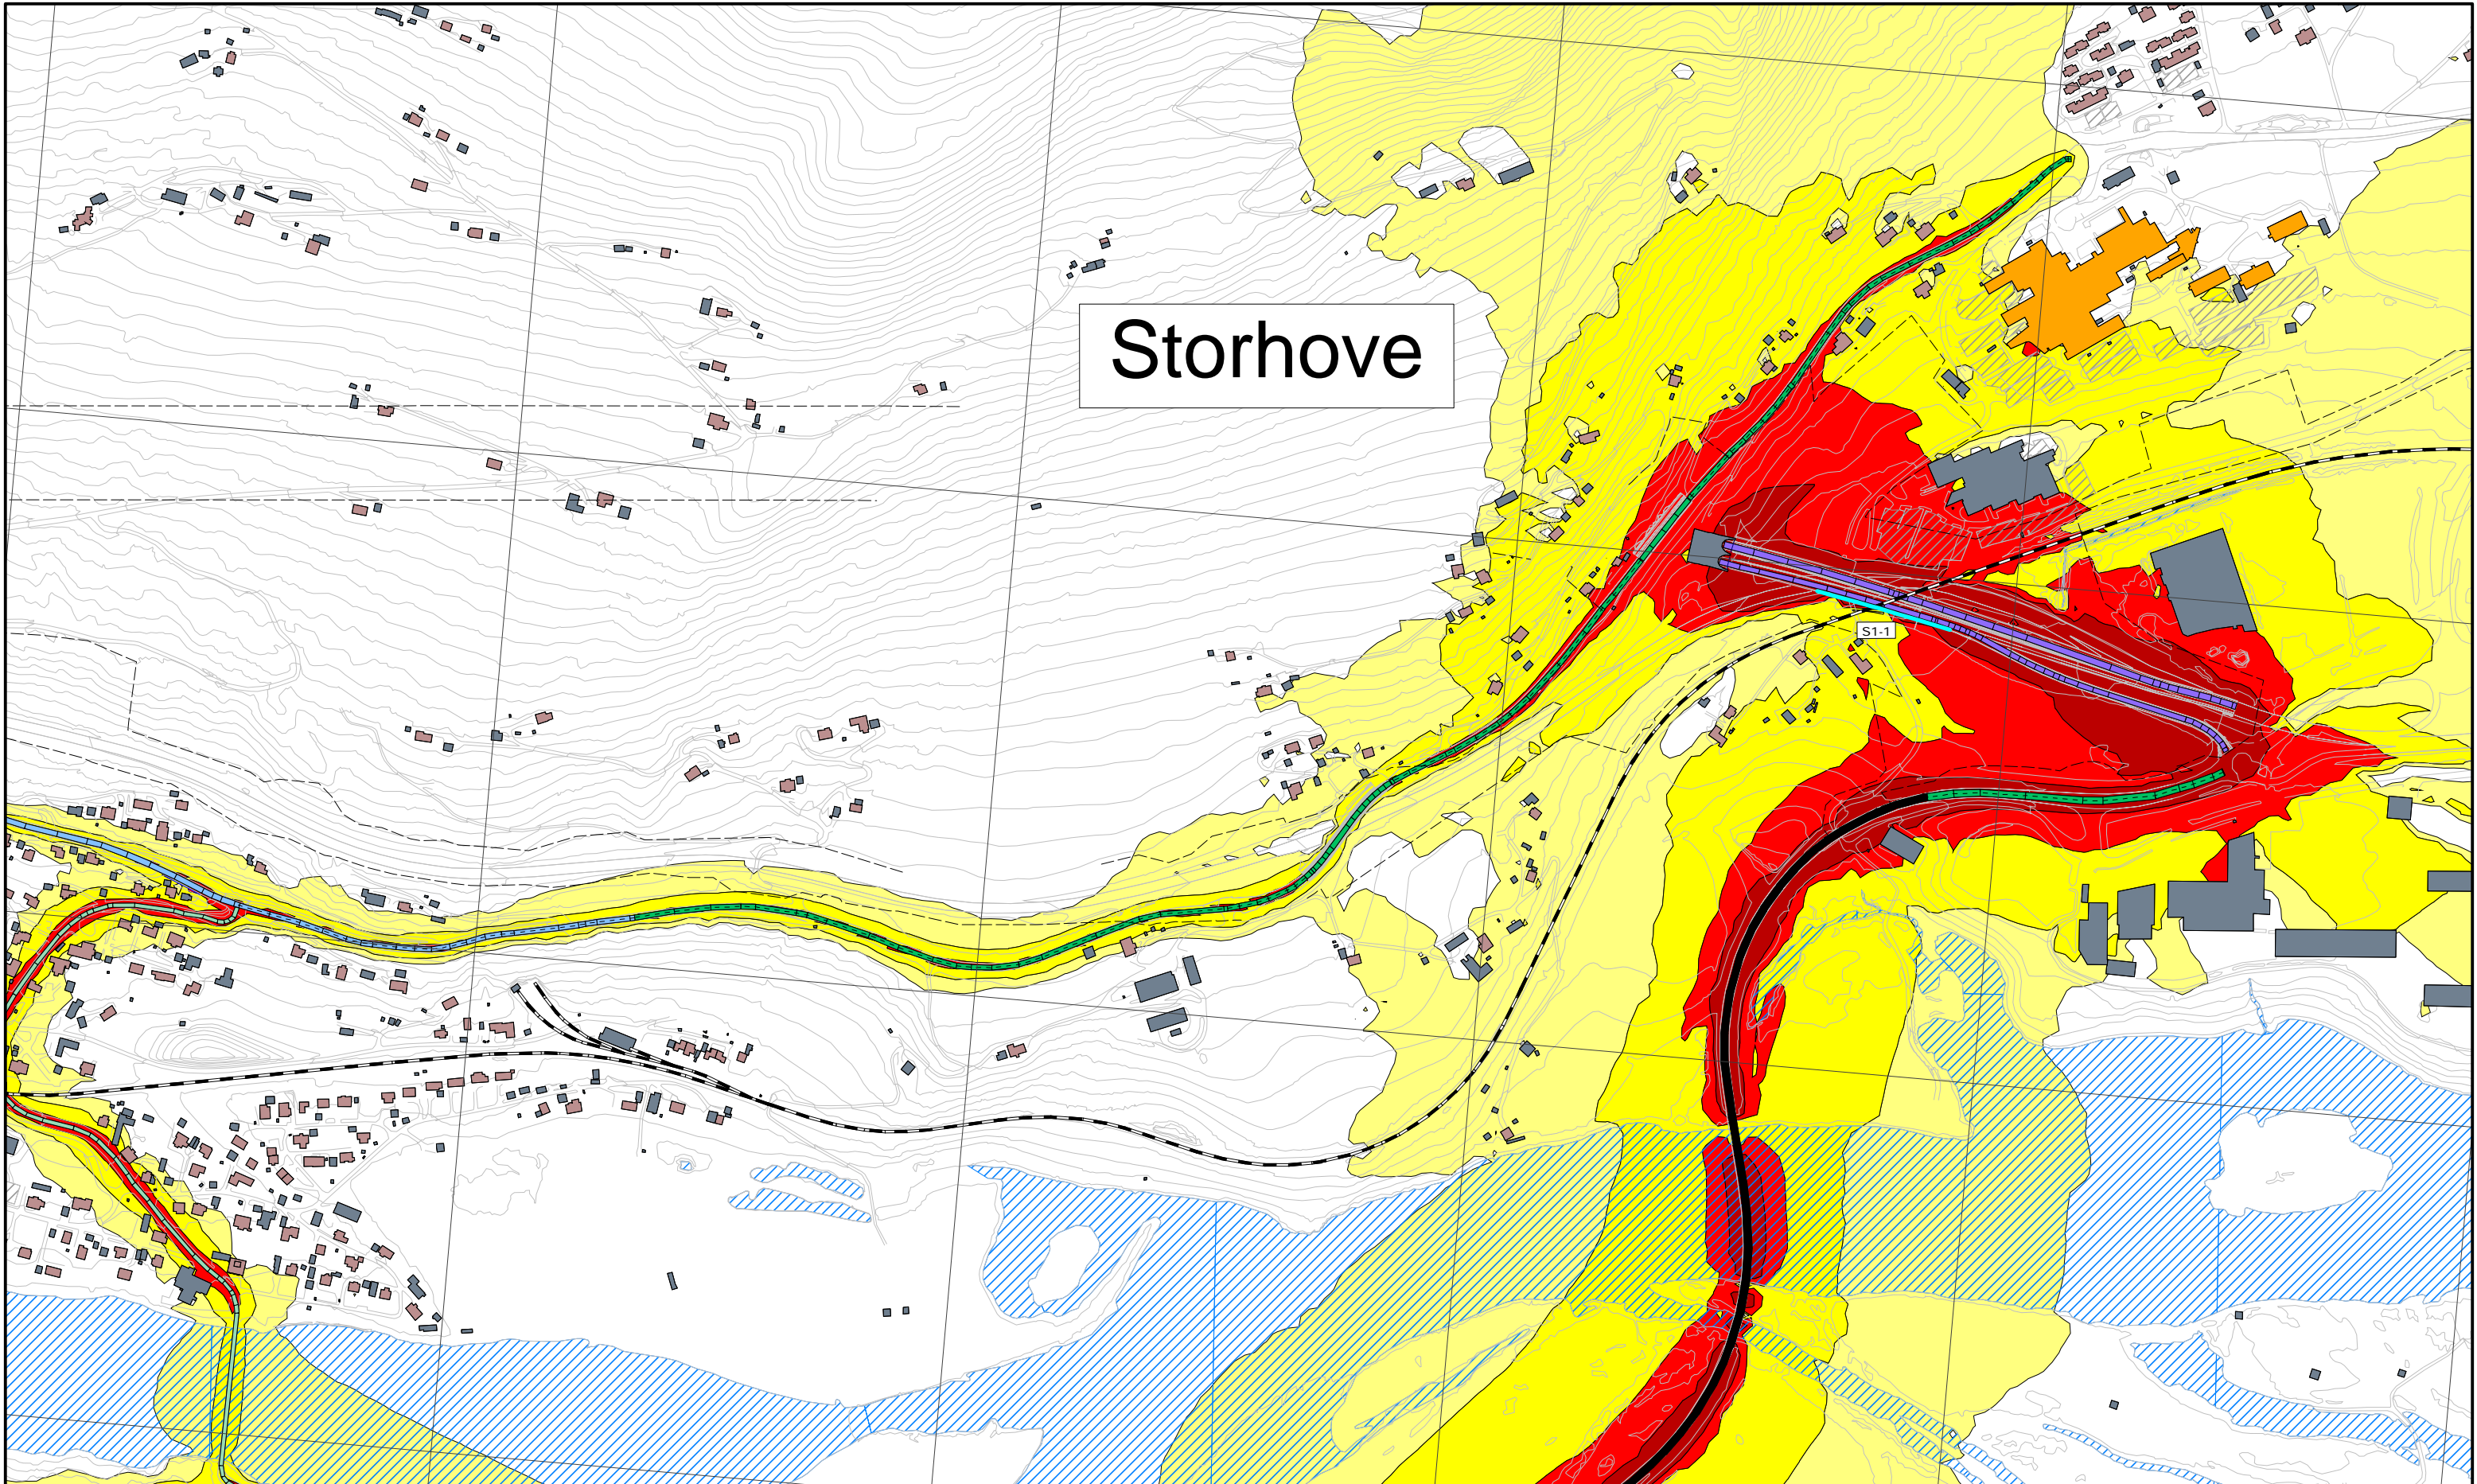

**Støynivå:**

- > 55 dB Lden
- > 60 dB Lden
- > 65 dB Lden
- > 70 dB Lden

**Bygningsinndeling:**

- Bolig
- Fritidsbolig
- Undervisning
- Helse
- Annen bebyggelse

**Objekter:**

- Topp ny voll
- Ny støyskjerm
- Eksisterende støyskjerm
- Fjellskjæring

**Fartsgrense:**


- 30 km/t
- 40 km/t
- 50 km/t
- 60 km/t
- 70 km/t
- 80 km/t
- 90 km/t
- 100 km/t
- 110 km/t



Revisjon	Revisjonen gjelder	Utarb	Kontr	Godkjent	Rev. dato
Rev 1	Endrede skjermmålinger	SV	HB	AF	10.02.2020
Rev 0	Utkast støysonekart	SV	HB	AF	23.01.2020
<b>NYE VEIER AS</b>		Tegningsdato		10.02.2020	
E6 Storhove - Øyer		Bestiller		HM	
Reguleringsplan med KU		Produisert for		Nye Veier AS	
Veitrafikkstøy alle veier Alt. C0 (inkludert nye støyskjermer), ÅDT 2040.		Produisert av		Asplan Viak AS	
Beregnet støysoner Lden 4.0 meter over terreng, oppløsning 10 x 10 meter.		Prosjektfasenummer			
Oppløsning rutenett: 500 x 500 m.		Arkivnummer			
		Målestokk A3		1:6000	
Utarbeidet av	Kontrollert av	Godkjent av	Konsulentarkiv	Tegningsnr. / Revisjon	
SV	HB	AF	618455-14	X801 1	



# Fåberg

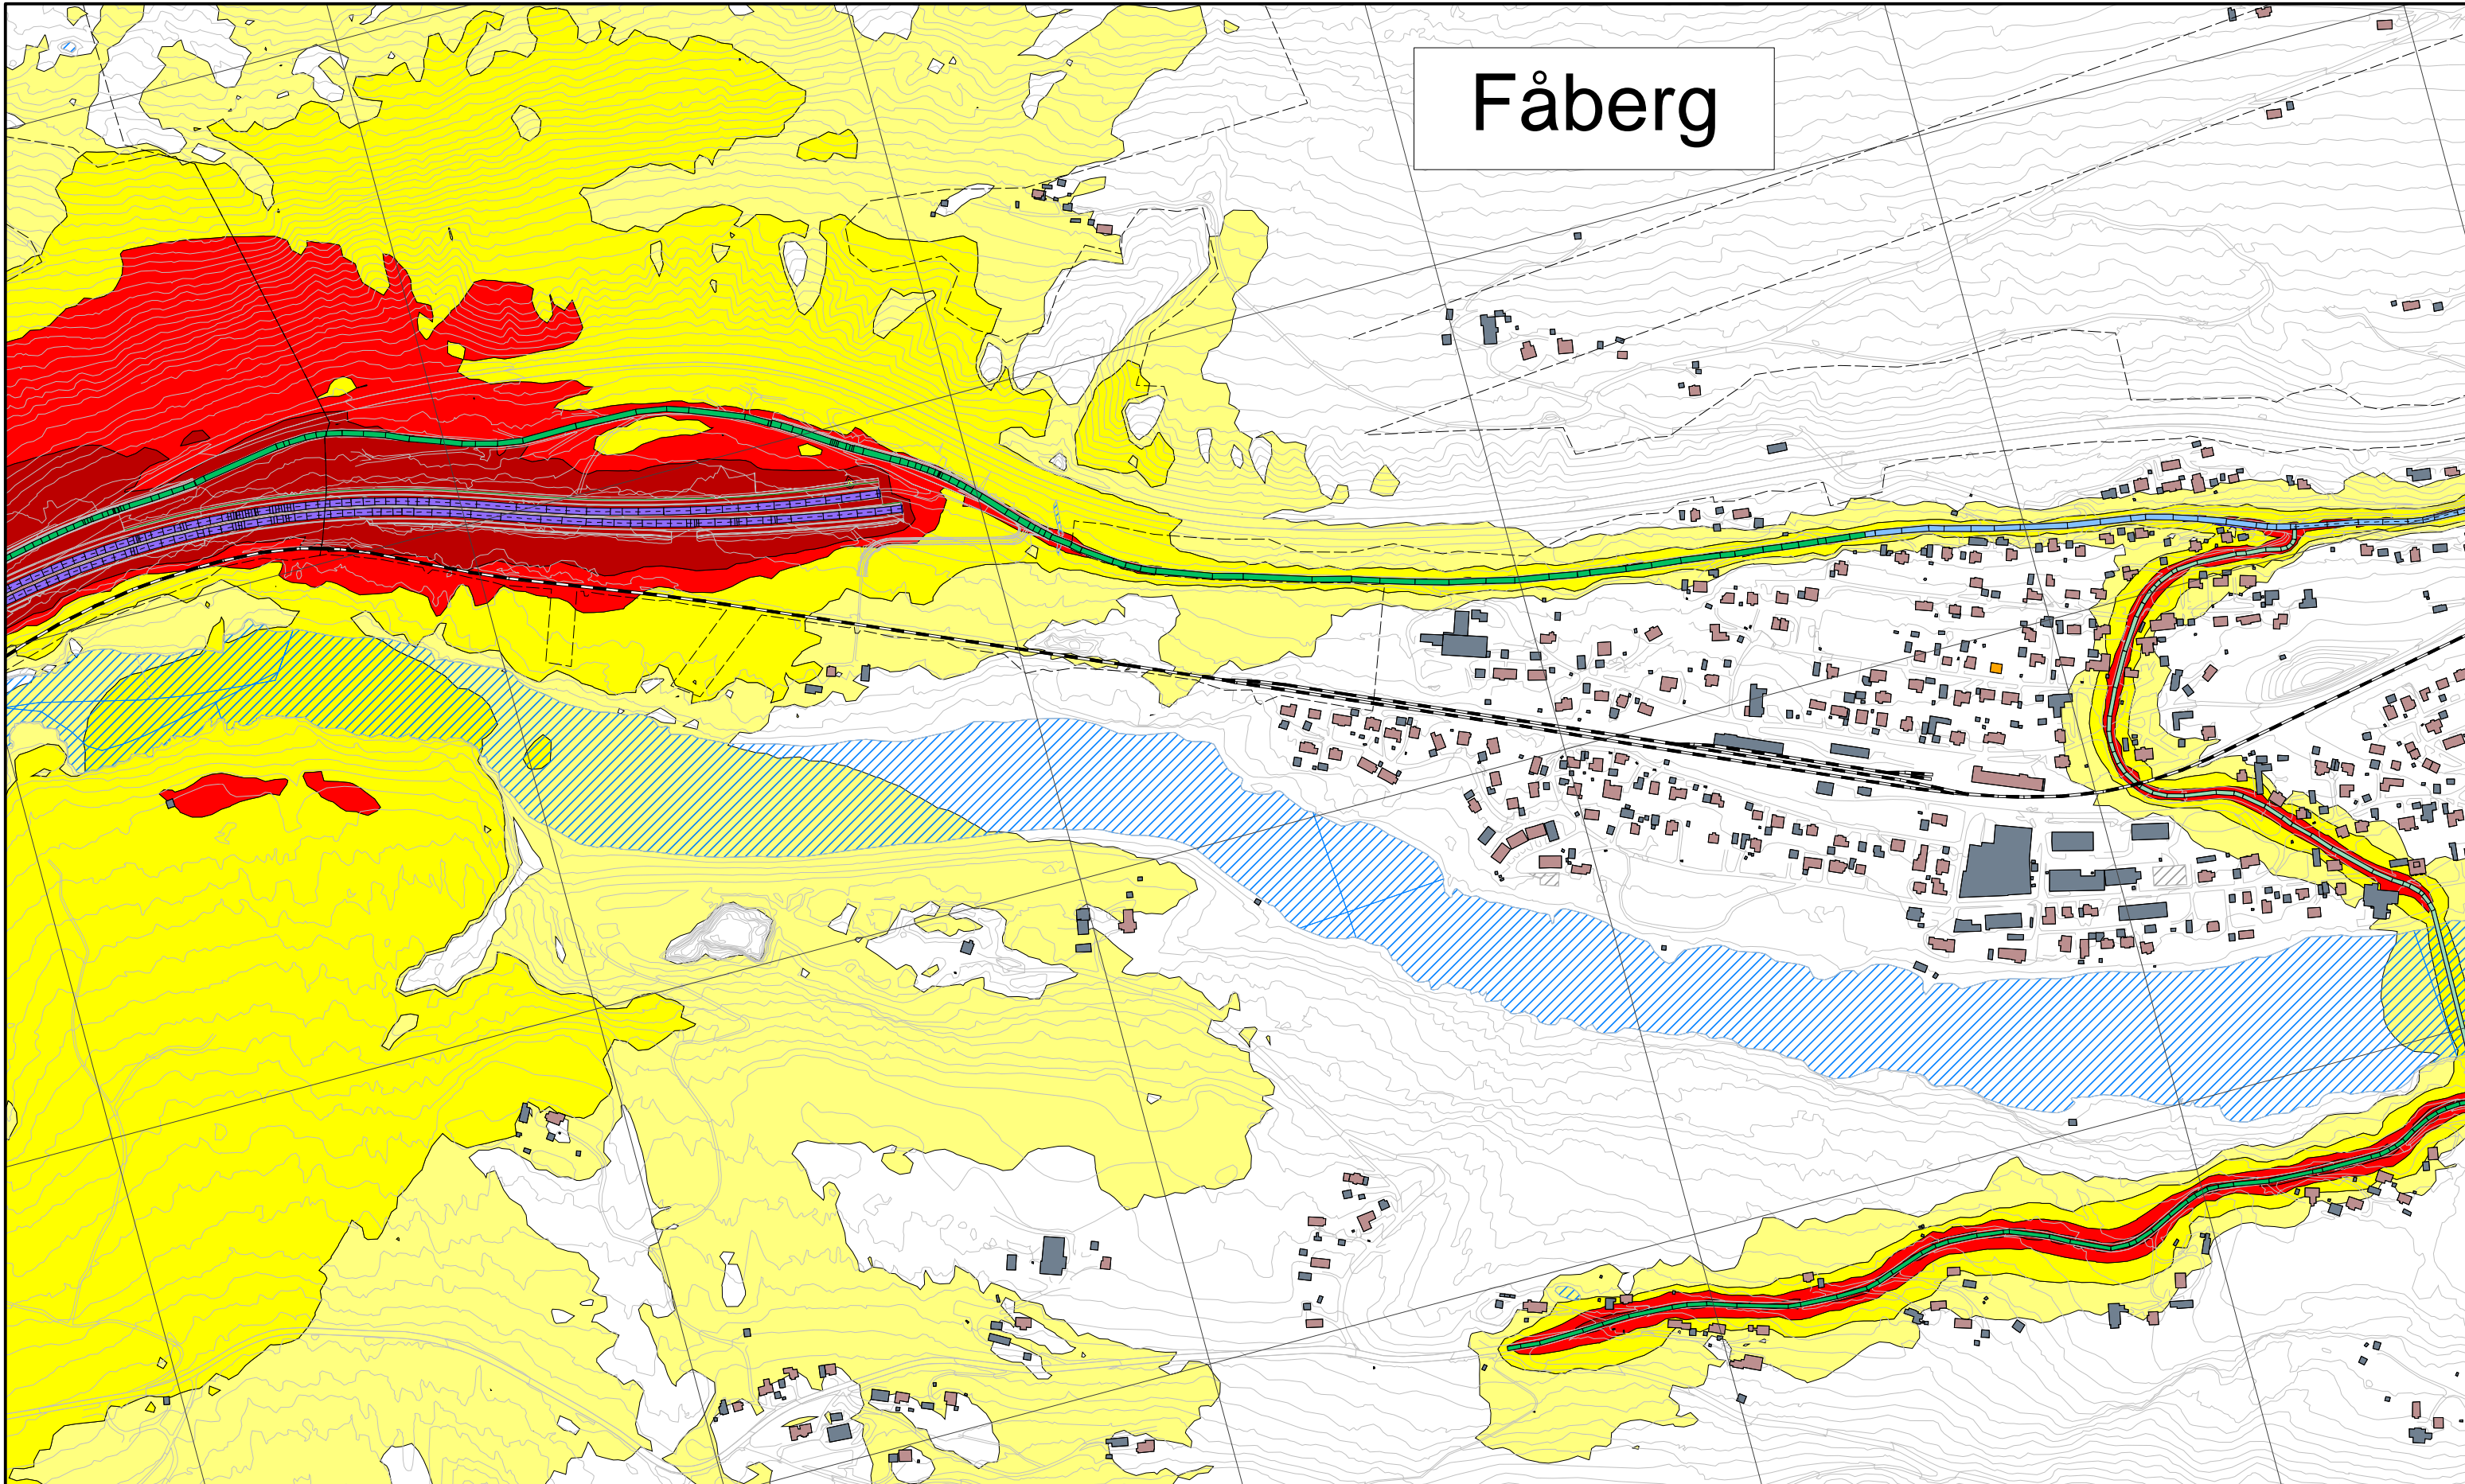

Støynivå:

- > 55 dB Lden
- > 60 dB Lden
- > 65 dB Lden
- > 70 dB Lden

Bygningsinndeling:

- Bolig
- Fritidsbolig
- Undervisning
- Helse
- Annen bebyggelse

Objekter:

- Topp ny voll
- Ny støyskjerm
- Eksisterende støyskjerm
- Fjellskjæring

Fartsgrense:


- 30 km/t
- 40 km/t
- 50 km/t
- 60 km/t
- 70 km/t
- 80 km/t
- 90 km/t
- 100 km/t
- 110 km/t



Revisjon	Revisjonen gjelder	Utarb	Kontr	Godkjent	Rev. dato
Rev 1	Endrede skjermpløsnings	SV	HB	AF	10.02.2020
Rev 0	Utkast støysonekart	SV	HB	AF	23.01.2020
<b>NYE VEIER AS</b>		Tegningsdato		10.02.2020	
E6 Storhove - Øyer		Bestiller		HM	
Reguleringsplan med KU		Produsert for		Nye Veier AS	
Veitrafikkstøy alle veier Alt. C0 (inkludert nye støyskjermer), ÅDT 2040.		Produsert av		Asplan Viak AS	
Beregnet støysoner Lden 4.0 meter over terreng, oppløsning 10 x 10 meter.		Prosjektfasennummer			
Oppløsning rutenett: 500 x 500 m.		Arkivnummer			
Utarbeidet av		Kontrollert av	Godkjent av	Konsulentarkiv	Målestokk A3
SV	HB	AF	618455-14	Tegningsnr. / Revisjon	1:6000
				X802	1



# Ensbby

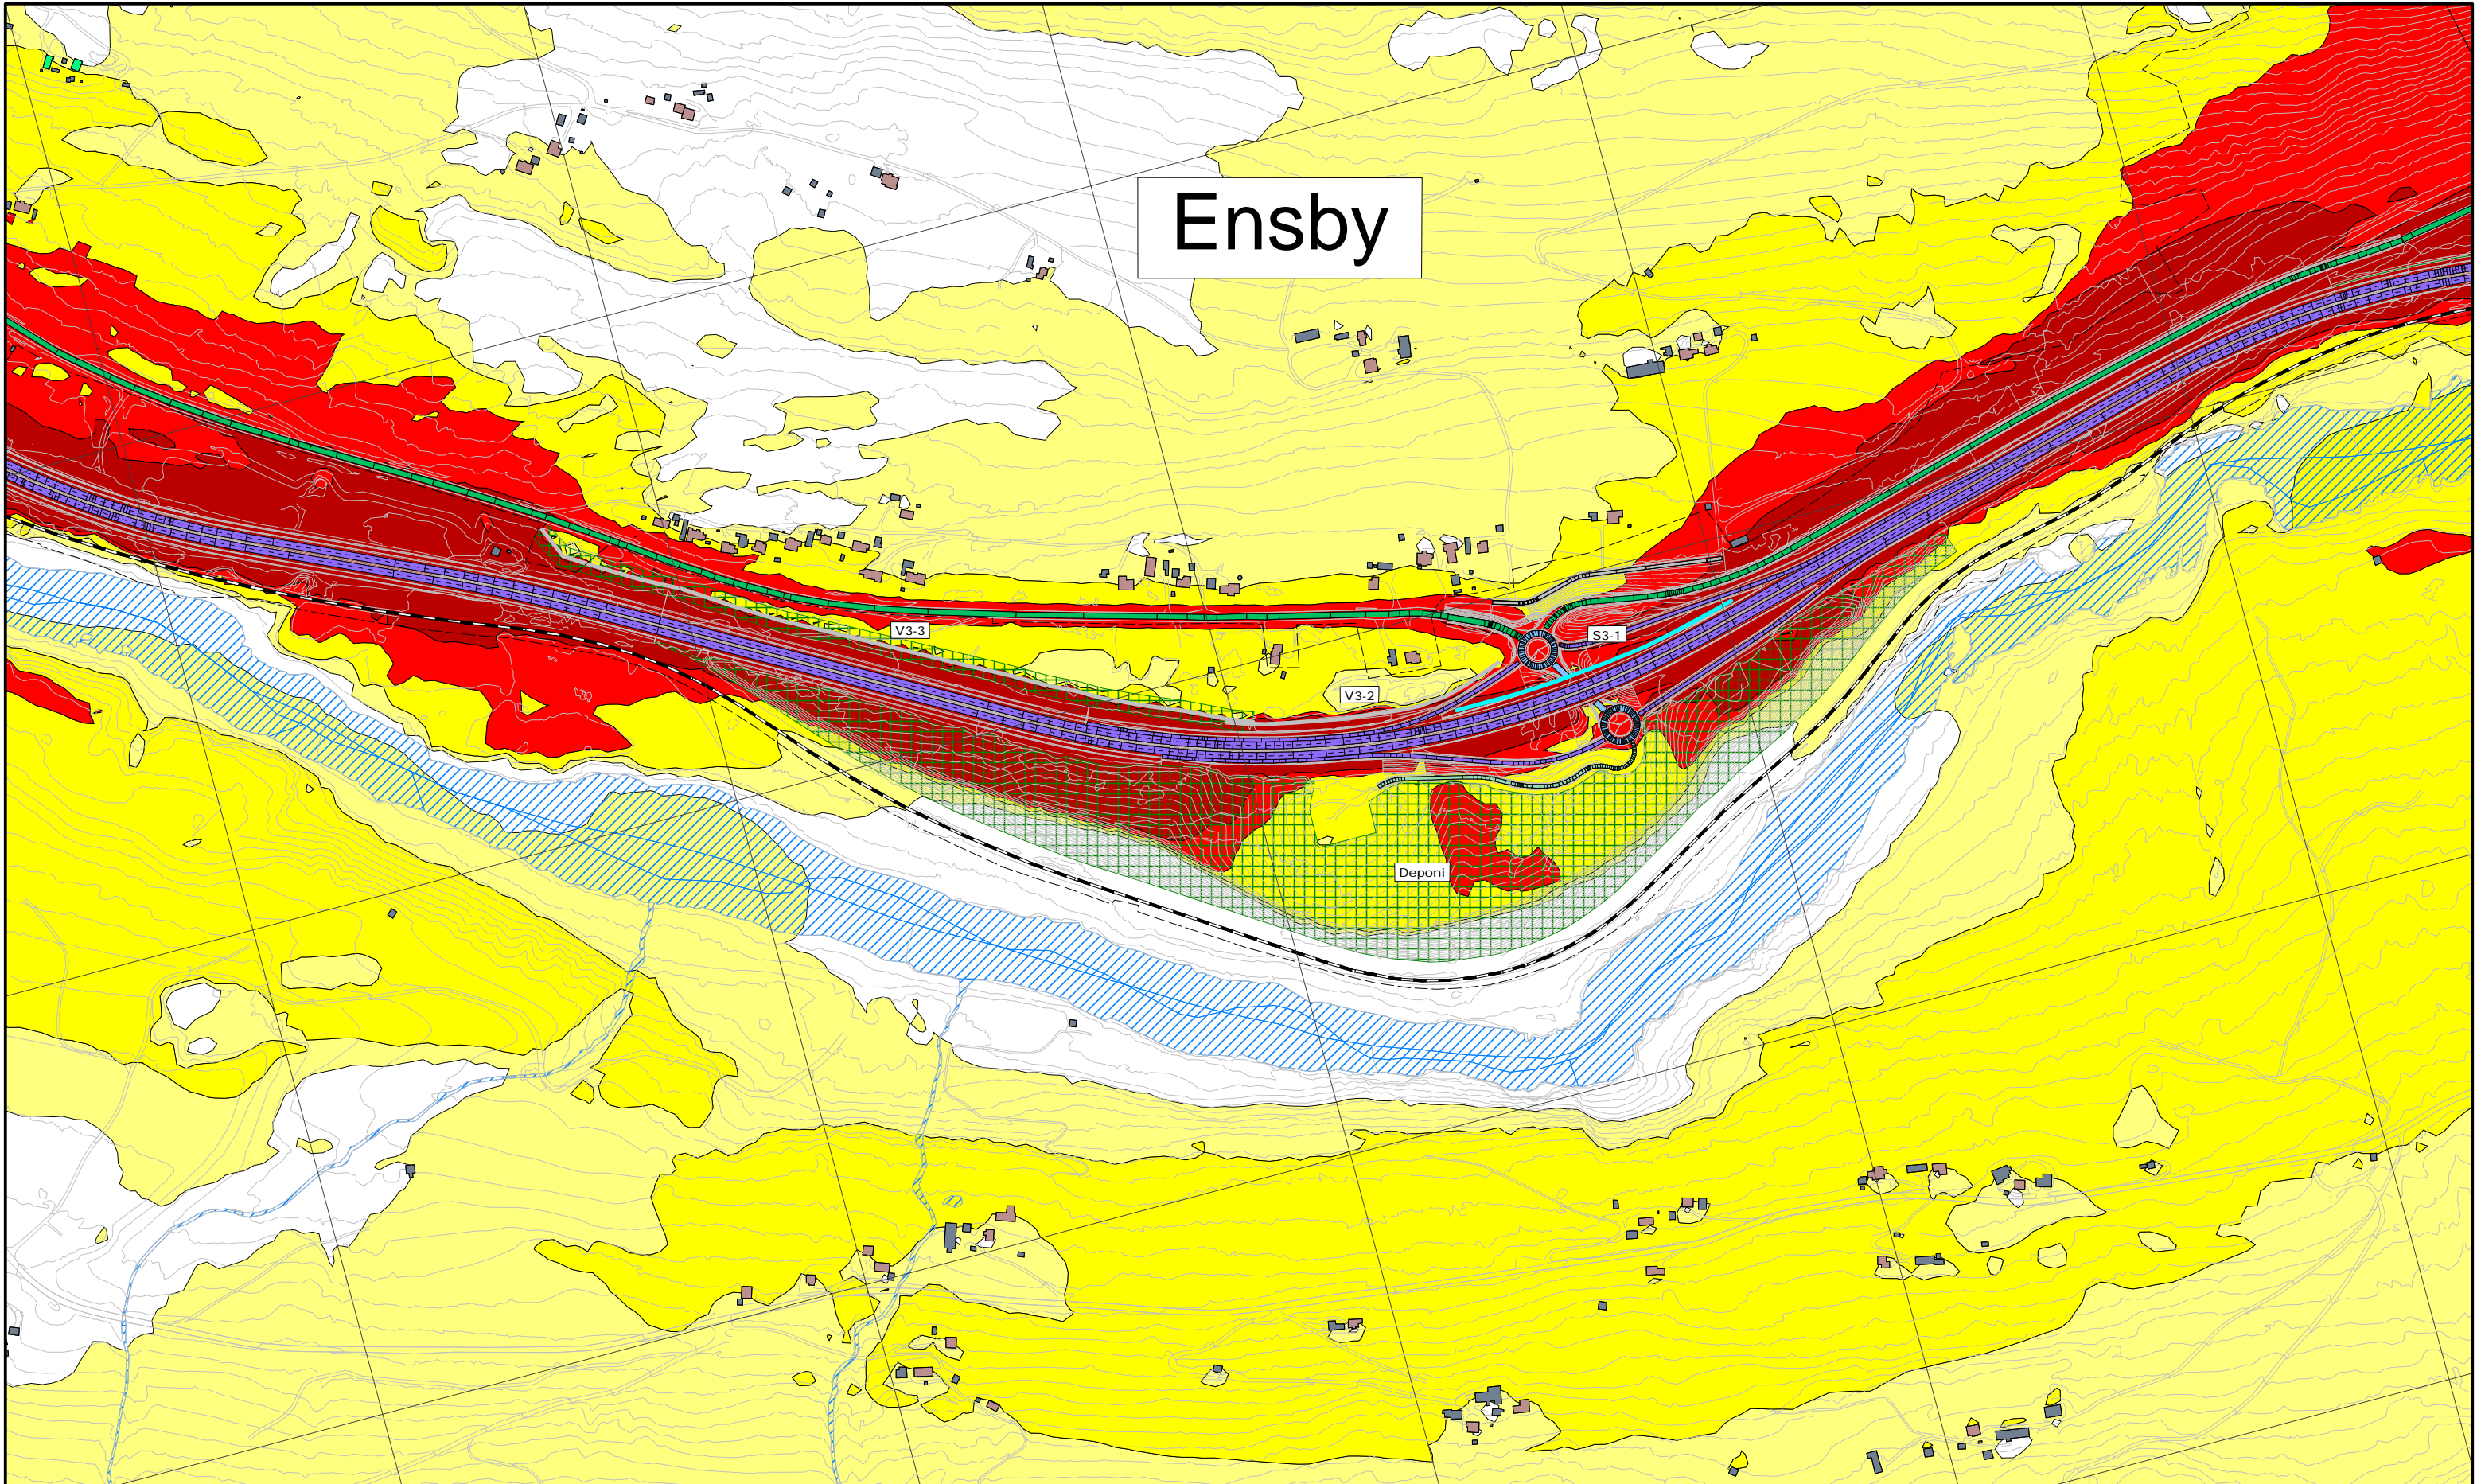


<b>Støynivå:</b>	<b>Bygningsinndeling:</b>	<b>Objekter:</b>	<b>Fartsgrense:</b>
<ul style="list-style-type: none"> <li><span style="display: inline-block; width: 10px; height: 10px; background-color: yellow; border: 1px solid black; margin-right: 5px;"></span> &gt; 55 dB Lden</li> <li><span style="display: inline-block; width: 10px; height: 10px; background-color: orange; border: 1px solid black; margin-right: 5px;"></span> &gt; 60 dB Lden</li> <li><span style="display: inline-block; width: 10px; height: 10px; background-color: red; border: 1px solid black; margin-right: 5px;"></span> &gt; 65 dB Lden</li> <li><span style="display: inline-block; width: 10px; height: 10px; background-color: darkred; border: 1px solid black; margin-right: 5px;"></span> &gt; 70 dB Lden</li> </ul>	<ul style="list-style-type: none"> <li><span style="display: inline-block; width: 10px; height: 10px; background-color: brown; border: 1px solid black; margin-right: 5px;"></span> Bolig</li> <li><span style="display: inline-block; width: 10px; height: 10px; background-color: green; border: 1px solid black; margin-right: 5px;"></span> Fritidsbolig</li> <li><span style="display: inline-block; width: 10px; height: 10px; background-color: orange; border: 1px solid black; margin-right: 5px;"></span> Undervisning</li> <li><span style="display: inline-block; width: 10px; height: 10px; background-color: purple; border: 1px solid black; margin-right: 5px;"></span> Helse</li> <li><span style="display: inline-block; width: 10px; height: 10px; background-color: grey; border: 1px solid black; margin-right: 5px;"></span> Annen bebyggelse</li> </ul>	<ul style="list-style-type: none"> <li><span style="display: inline-block; width: 10px; height: 10px; background-color: grey; border: 1px solid black; margin-right: 5px;"></span> Topp ny voll</li> <li><span style="display: inline-block; width: 10px; height: 10px; background-color: cyan; border: 1px solid black; margin-right: 5px;"></span> Ny støyskjerm</li> <li><span style="display: inline-block; width: 10px; height: 10px; background-color: blue; border: 1px solid black; margin-right: 5px;"></span> Eksisterende støyskjerm</li> <li><span style="display: inline-block; width: 10px; height: 10px; background-color: green; border: 1px solid black; margin-right: 5px;"></span> Fjellskjæring</li> </ul>	<ul style="list-style-type: none"> <li><span style="display: inline-block; width: 10px; height: 10px; background-color: grey; border: 1px solid black; margin-right: 5px;"></span> 30 km/t</li> <li><span style="display: inline-block; width: 10px; height: 10px; background-color: lightblue; border: 1px solid black; margin-right: 5px;"></span> 40 km/t</li> <li><span style="display: inline-block; width: 10px; height: 10px; background-color: blue; border: 1px solid black; margin-right: 5px;"></span> 50 km/t</li> <li><span style="display: inline-block; width: 10px; height: 10px; background-color: cyan; border: 1px solid black; margin-right: 5px;"></span> 60 km/t</li> <li><span style="display: inline-block; width: 10px; height: 10px; background-color: lightblue; border: 1px solid black; margin-right: 5px;"></span> 70 km/t</li> <li><span style="display: inline-block; width: 10px; height: 10px; background-color: blue; border: 1px solid black; margin-right: 5px;"></span> 80 km/t</li> <li><span style="display: inline-block; width: 10px; height: 10px; background-color: darkblue; border: 1px solid black; margin-right: 5px;"></span> 90 km/t</li> <li><span style="display: inline-block; width: 10px; height: 10px; background-color: purple; border: 1px solid black; margin-right: 5px;"></span> 100 km/t</li> <li><span style="display: inline-block; width: 10px; height: 10px; background-color: darkpurple; border: 1px solid black; margin-right: 5px;"></span> 110 km/t</li> </ul>



Revisjon	Revisjonen gjelder				Utarb	Kontr	Godkjent	Rev. dato
Rev 1	Endrede skjerm-løsninger				SV	HB	AF	10.02.2020
Rev 0	Utkast støysonekart				SV	HB	AF	23.01.2020
<b>NYE VEIER AS</b>					Tegningsdato		10.02.2020	
E6 Storhove - Øyer					Bestiller		HM	
Reguleringsplan med KU					Produsert for		Nye Veier AS	
Veitrafikkstø alle veier Alt. C0 (inkludert nye støyskjermer), ÅDT 2040.					Produsert av		Asplan Viak AS	
Beregnet støysoner Lden 4.0 meter over terreng, oppløsning 10 x 10 meter.					Prosjektfasennummer			
Oppløsning rutenett: 500 x 500 m.					Arkivnummer			
					Målestokk A3		1:6000	
Utarbeidet av	Kontrollert av	Godkjent av	Konsulentarkiv		Tegningsnr. / Revisjon		X803 1	
SV	HB	AF	618455-14					



# Midtskog

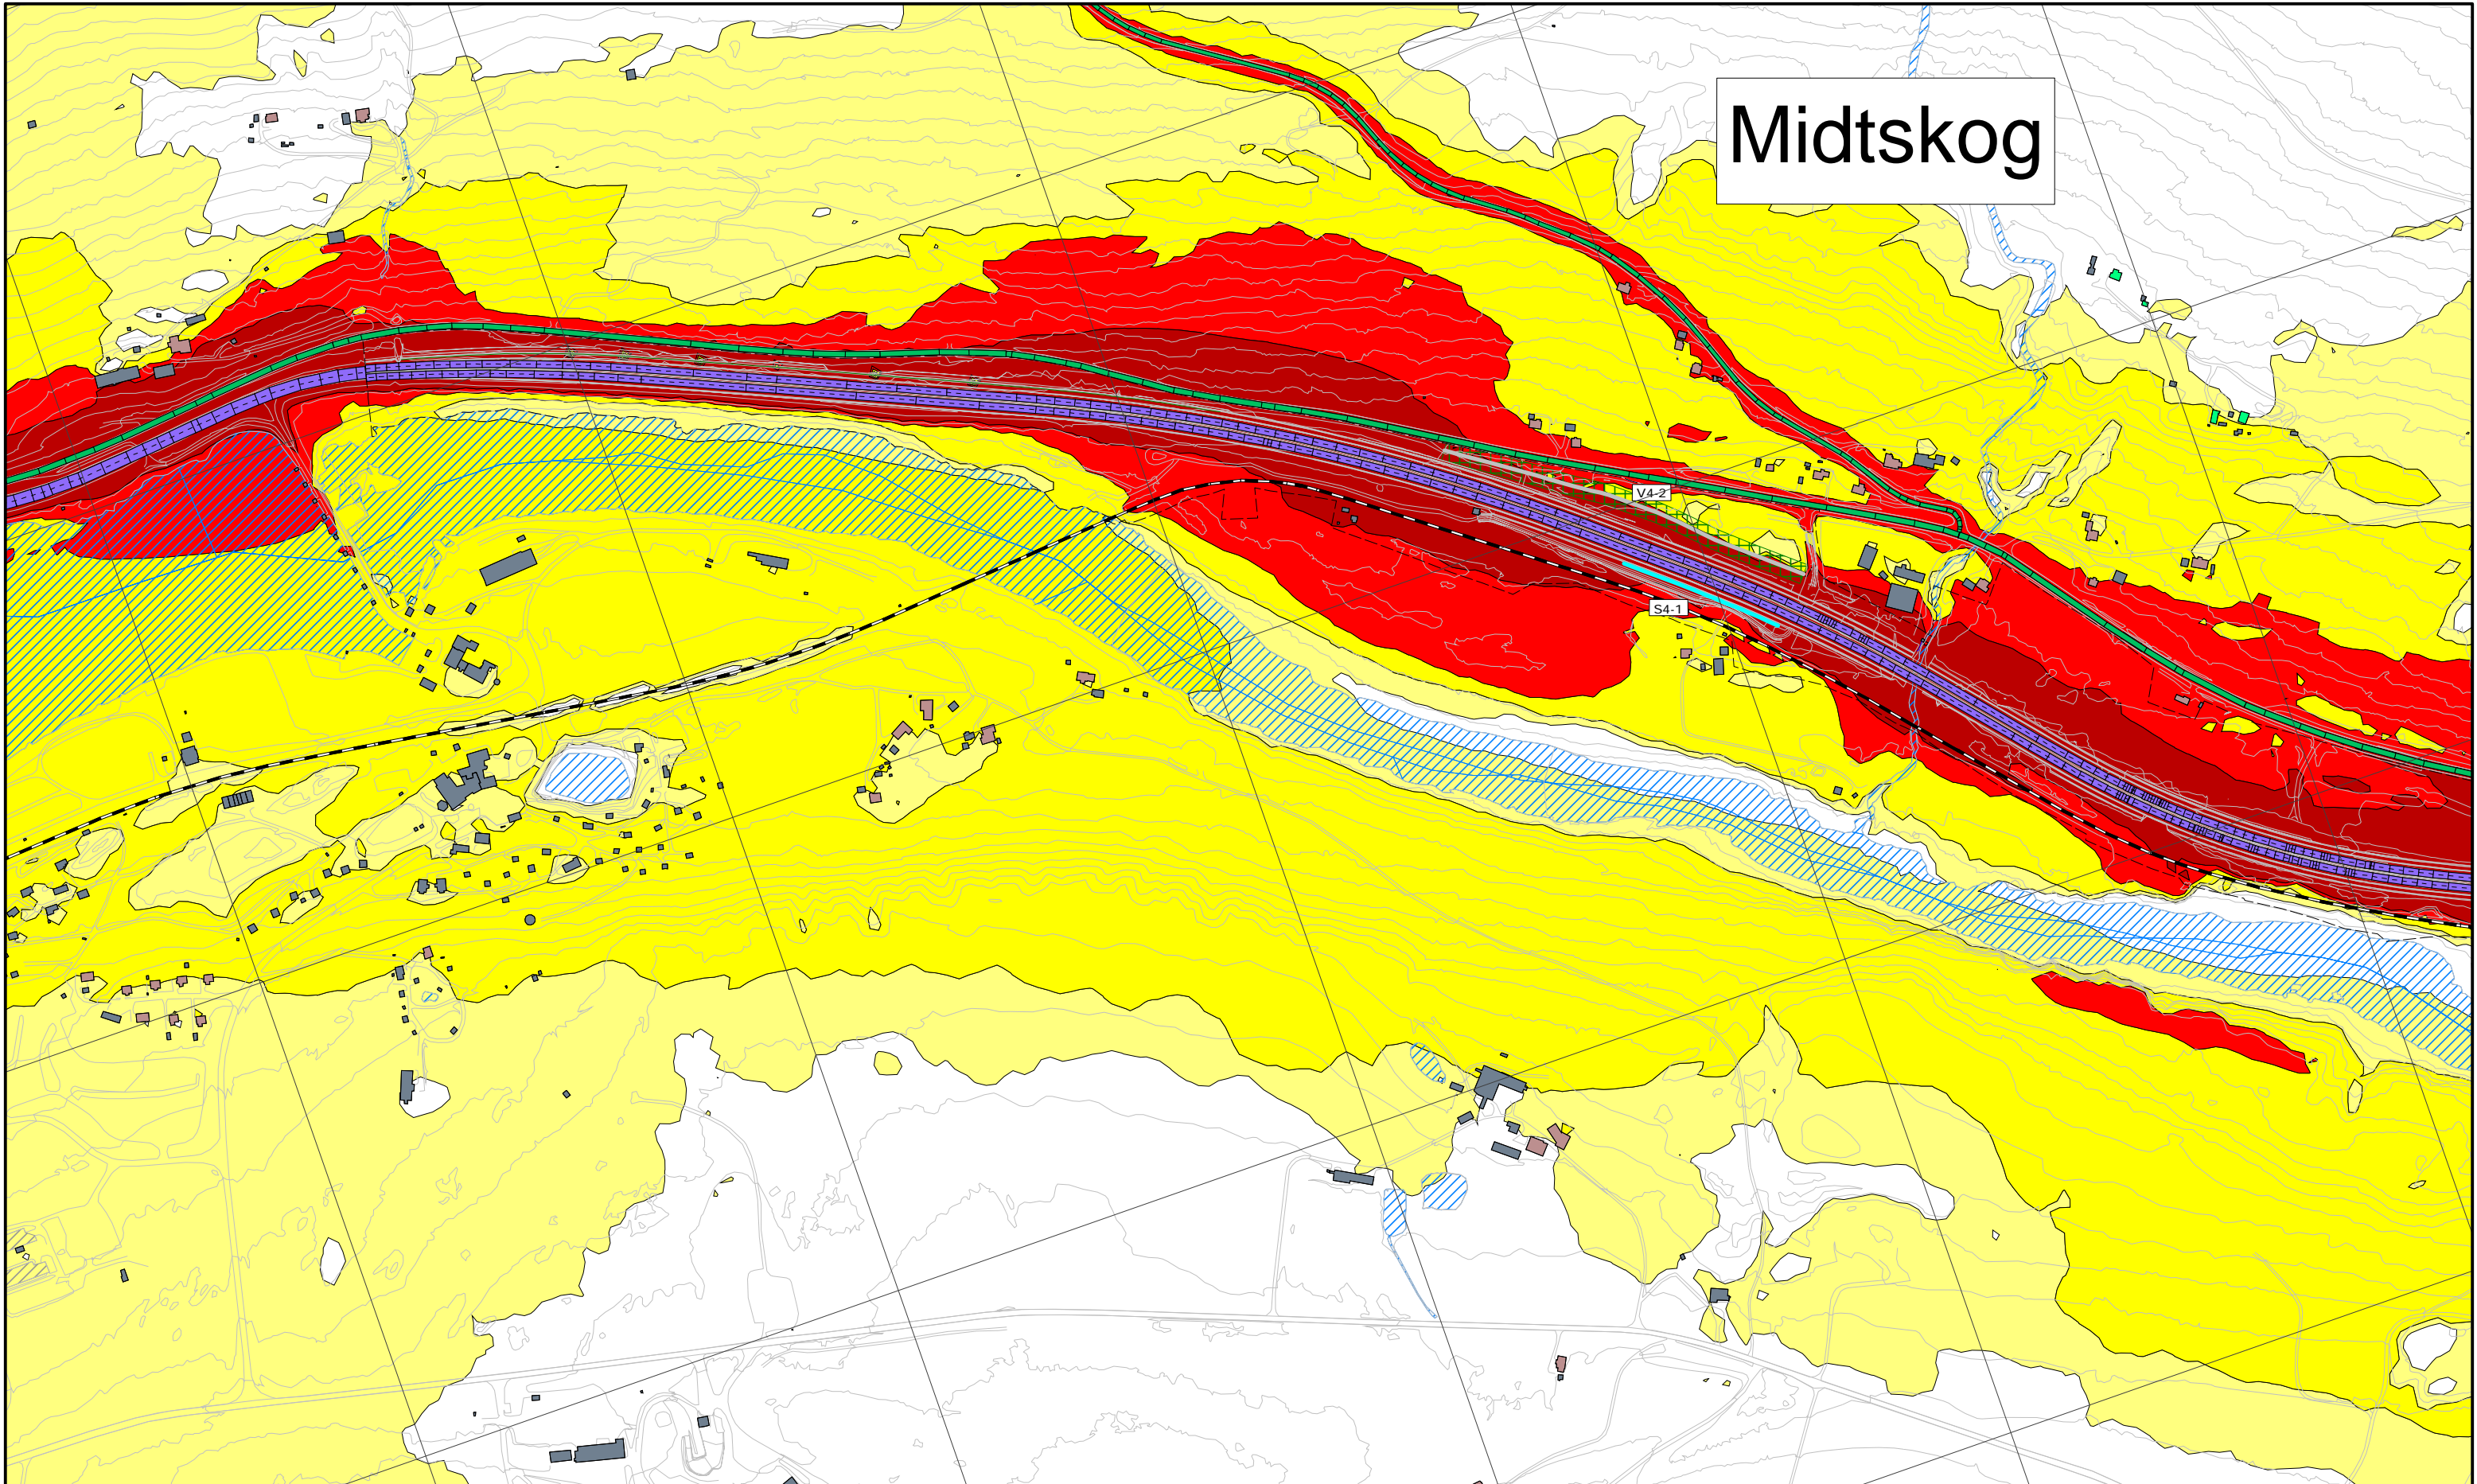


Støynivå:	Bygningsinndeling:	Objekter:	Fartsgrense:
> 55 dB Lden	Bolig	Topp ny voll	30 km/t
> 60 dB Lden	Fritidsbolig	Ny støyskjerm	40 km/t
> 65 dB Lden	Undervisning	Eksisterende støyskjerm	50 km/t
> 70 dB Lden	Helse	Fjellskjæring	60 km/t
	Annen bebyggelse		70 km/t
			80 km/t
			90 km/t
			100 km/t
			110 km/t



Revisjon	Revisjonen gjelder	Utarb	Kontr	Godkjent	Rev. dato
Rev 1	Endrede skjermmålinger	SV	HB	AF	10.02.2020
Rev 0	Utkast støysonekart	SV	HB	AF	23.01.2020
<b>NYE VEIER AS</b>		Tegningsdato		10.02.2020	
E6 Storhove - Øyer		Bestiller		HM	
Reguleringsplan med KU		Produsert for		Nye Veier AS	
Veitrafikkstøy alle veier Alt. C0 (inkludert nye støyskjermer), ÅDT 2040.		Produsert av		Asplan Viak AS	
Beregnet støysoner Lden 4.0 meter over terreng, oppløsning 10 x 10 meter.		Prosjektfasennummer			
Oppløsning rutenett: 500 x 500 m.		Arkivnummer			
Utarbeidet av		Kontrollert av	Godkjent av	Konsulentarkiv	
SV	HB	AF	618455-14		
Tegningsnr. / Revisjon		Målestokk A3		1:6000	
				X804 1	



# Storhove

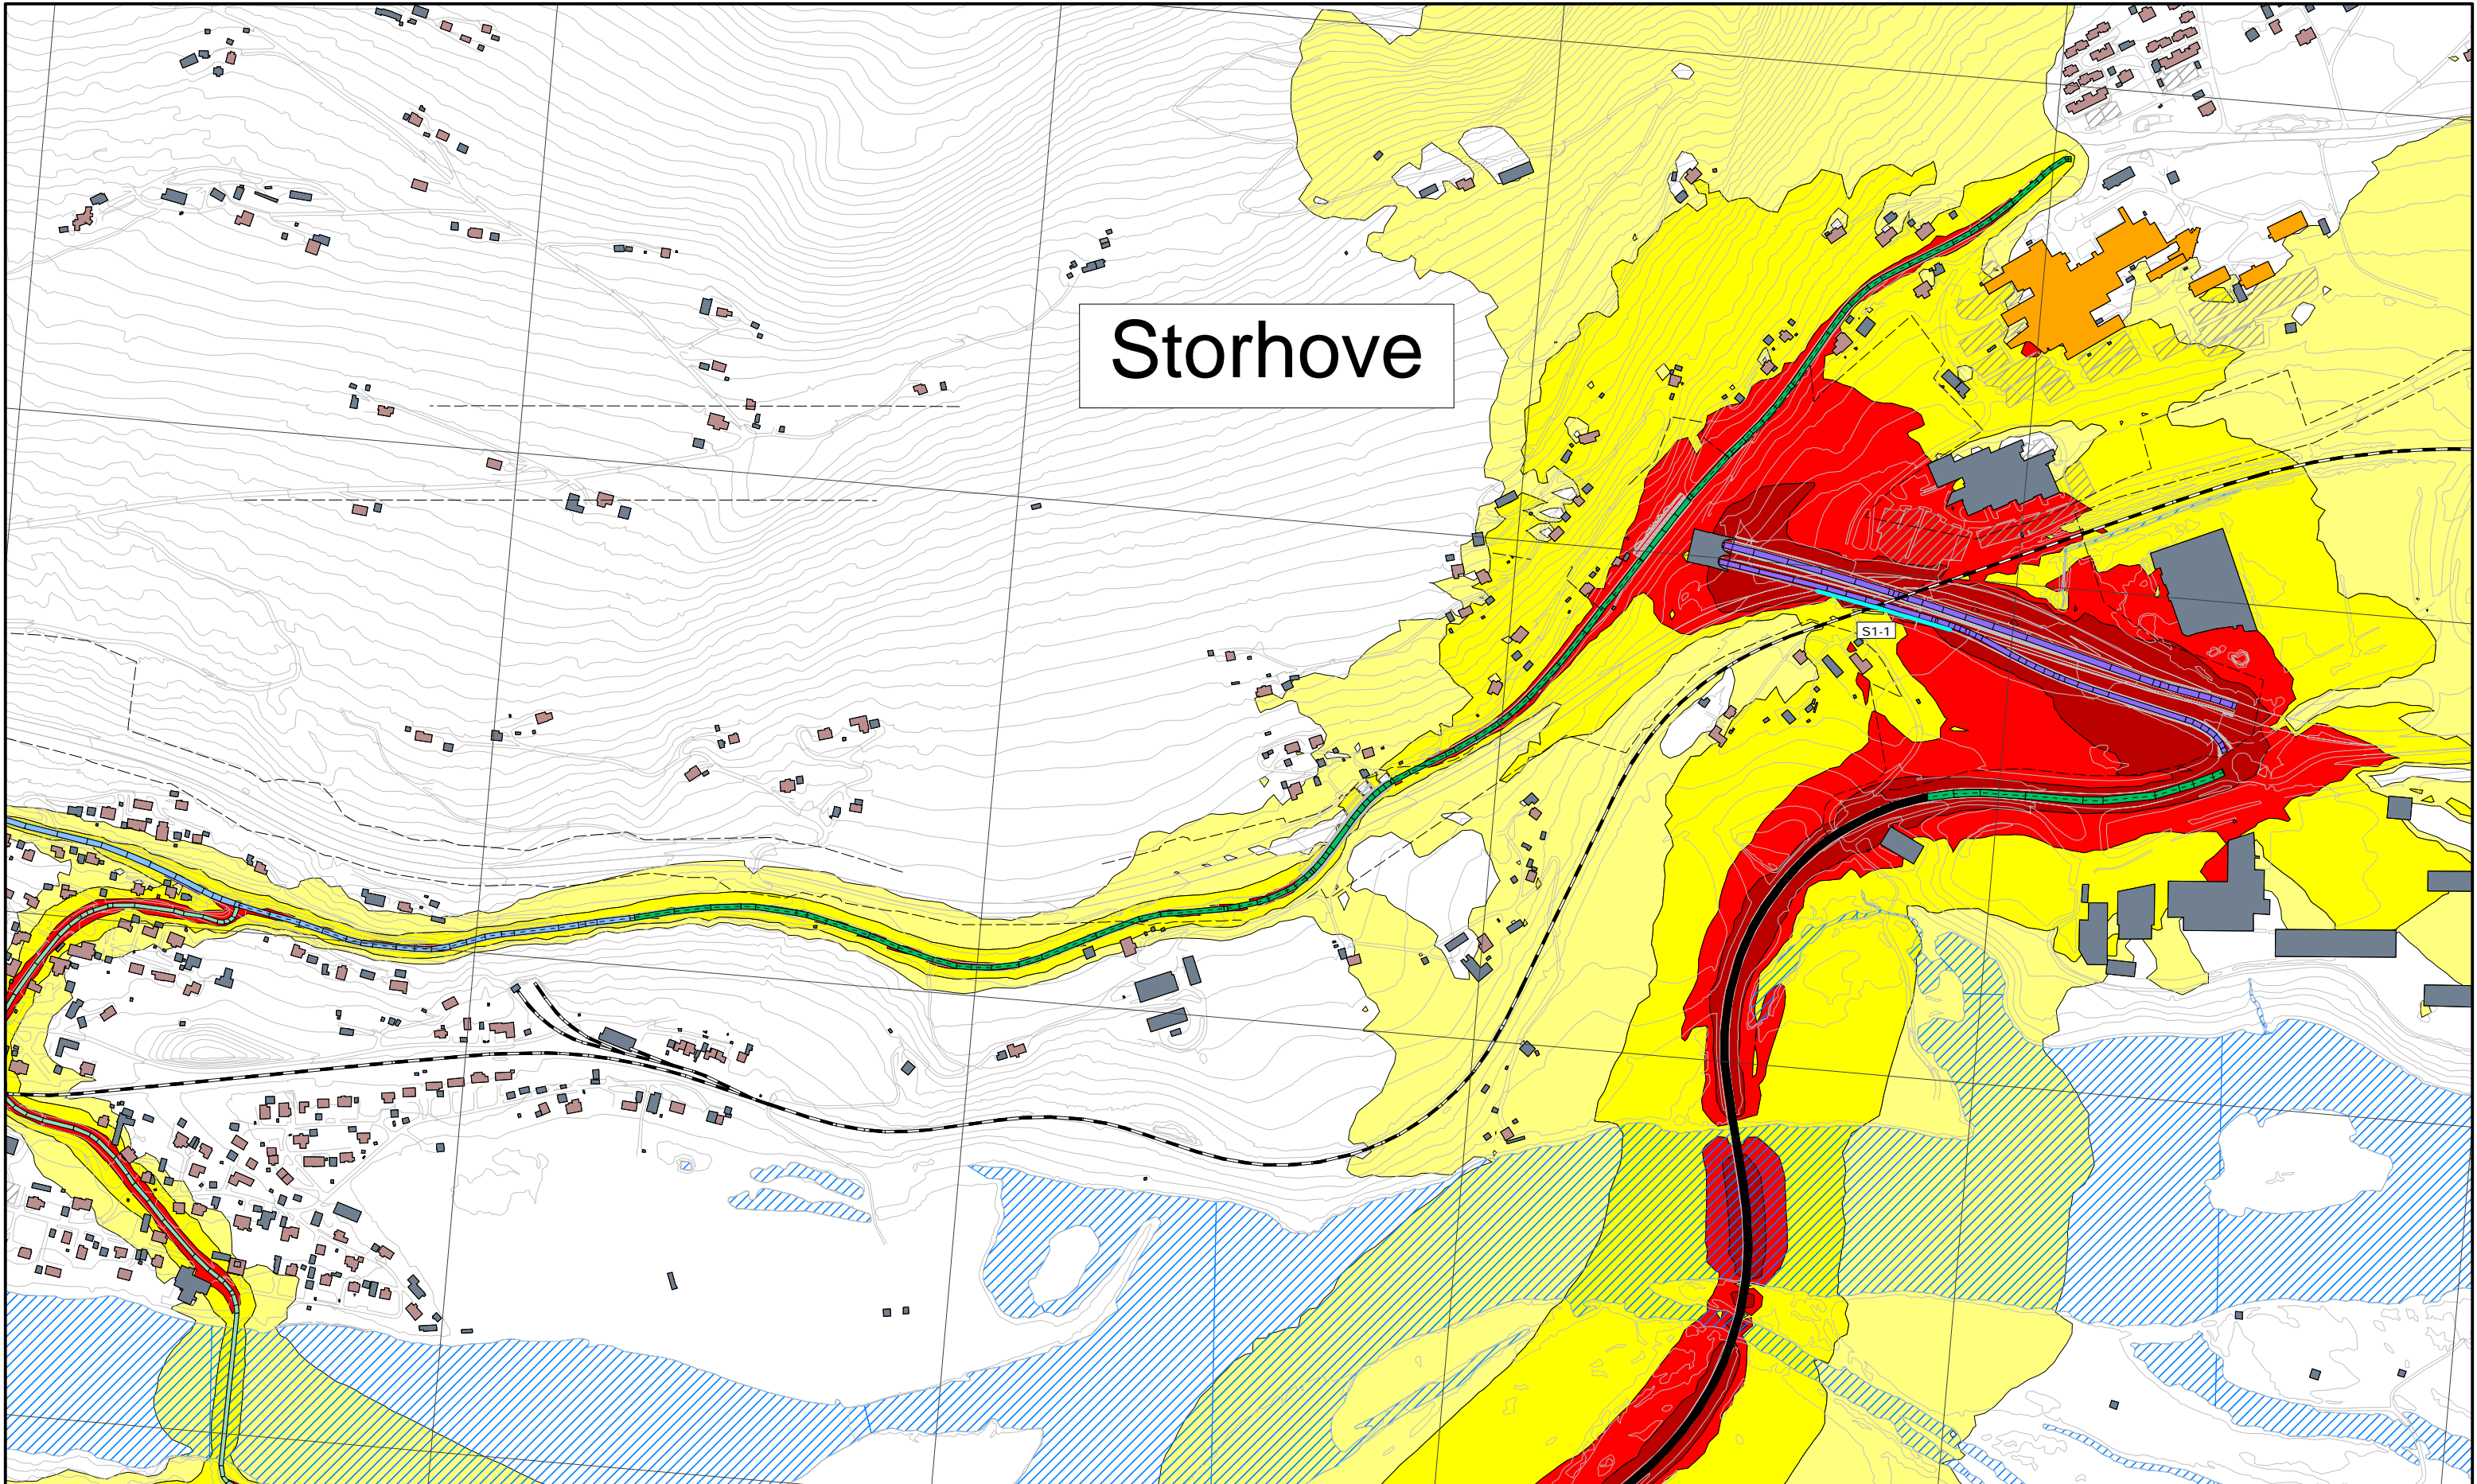

**Støynivå:**

- > 55 dB Lden
- > 60 dB Lden
- > 65 dB Lden
- > 70 dB Lden

**Bygningsinndeling:**

- Bolig
- Fritidsbolig
- Undervisning
- Helse
- Annen bebyggelse

**Objekter:**

- Topp ny voll
- Ny støyskjerm
- Eksisterende støyskjerm
- Fjellskjæring

**Fartsgrense:**


- 30 km/t
- 40 km/t
- 50 km/t
- 60 km/t
- 70 km/t
- 80 km/t
- 90 km/t
- 100 km/t
- 110 km/t



Revisjon	Revisjonen gjelder	Utarb	Kontr	Godkjent	Rev. dato
Rev 1	Endrede skjerm-løsninger	SV	HB	AF	10.02.2020
Rev 0	Utkast støysonekart	SV	HB	AF	23.01.2020
<b>NYE VEIER AS</b>		Tegningsdato		10.02.2020	
E6 Storhove - Øyer		Bestiller		HM	
Reguleringsplan med KU		Produsert for		Nye Veier AS	
Veitrafikkstøy alle veier Alt. C1 (inkludert nye støyskjermer), ÅDT 2040.		Produsert av		Asplan Viak AS	
Beregnet støysoner Lden 4.0 meter over terreng, oppløsning 10 x 10 meter.		Prosjektfasenummer			
Oppløsning rutenett: 500 x 500 m.		Arkivnummer			
		Målestokk A3		1:6000	
Utarbeidet av	Kontrollert av	Godkjent av	Konsulentarkiv	Tegningsnr. / Revisjon	
SV	HB	AF	618455-14	X901 1	



# Fåberg

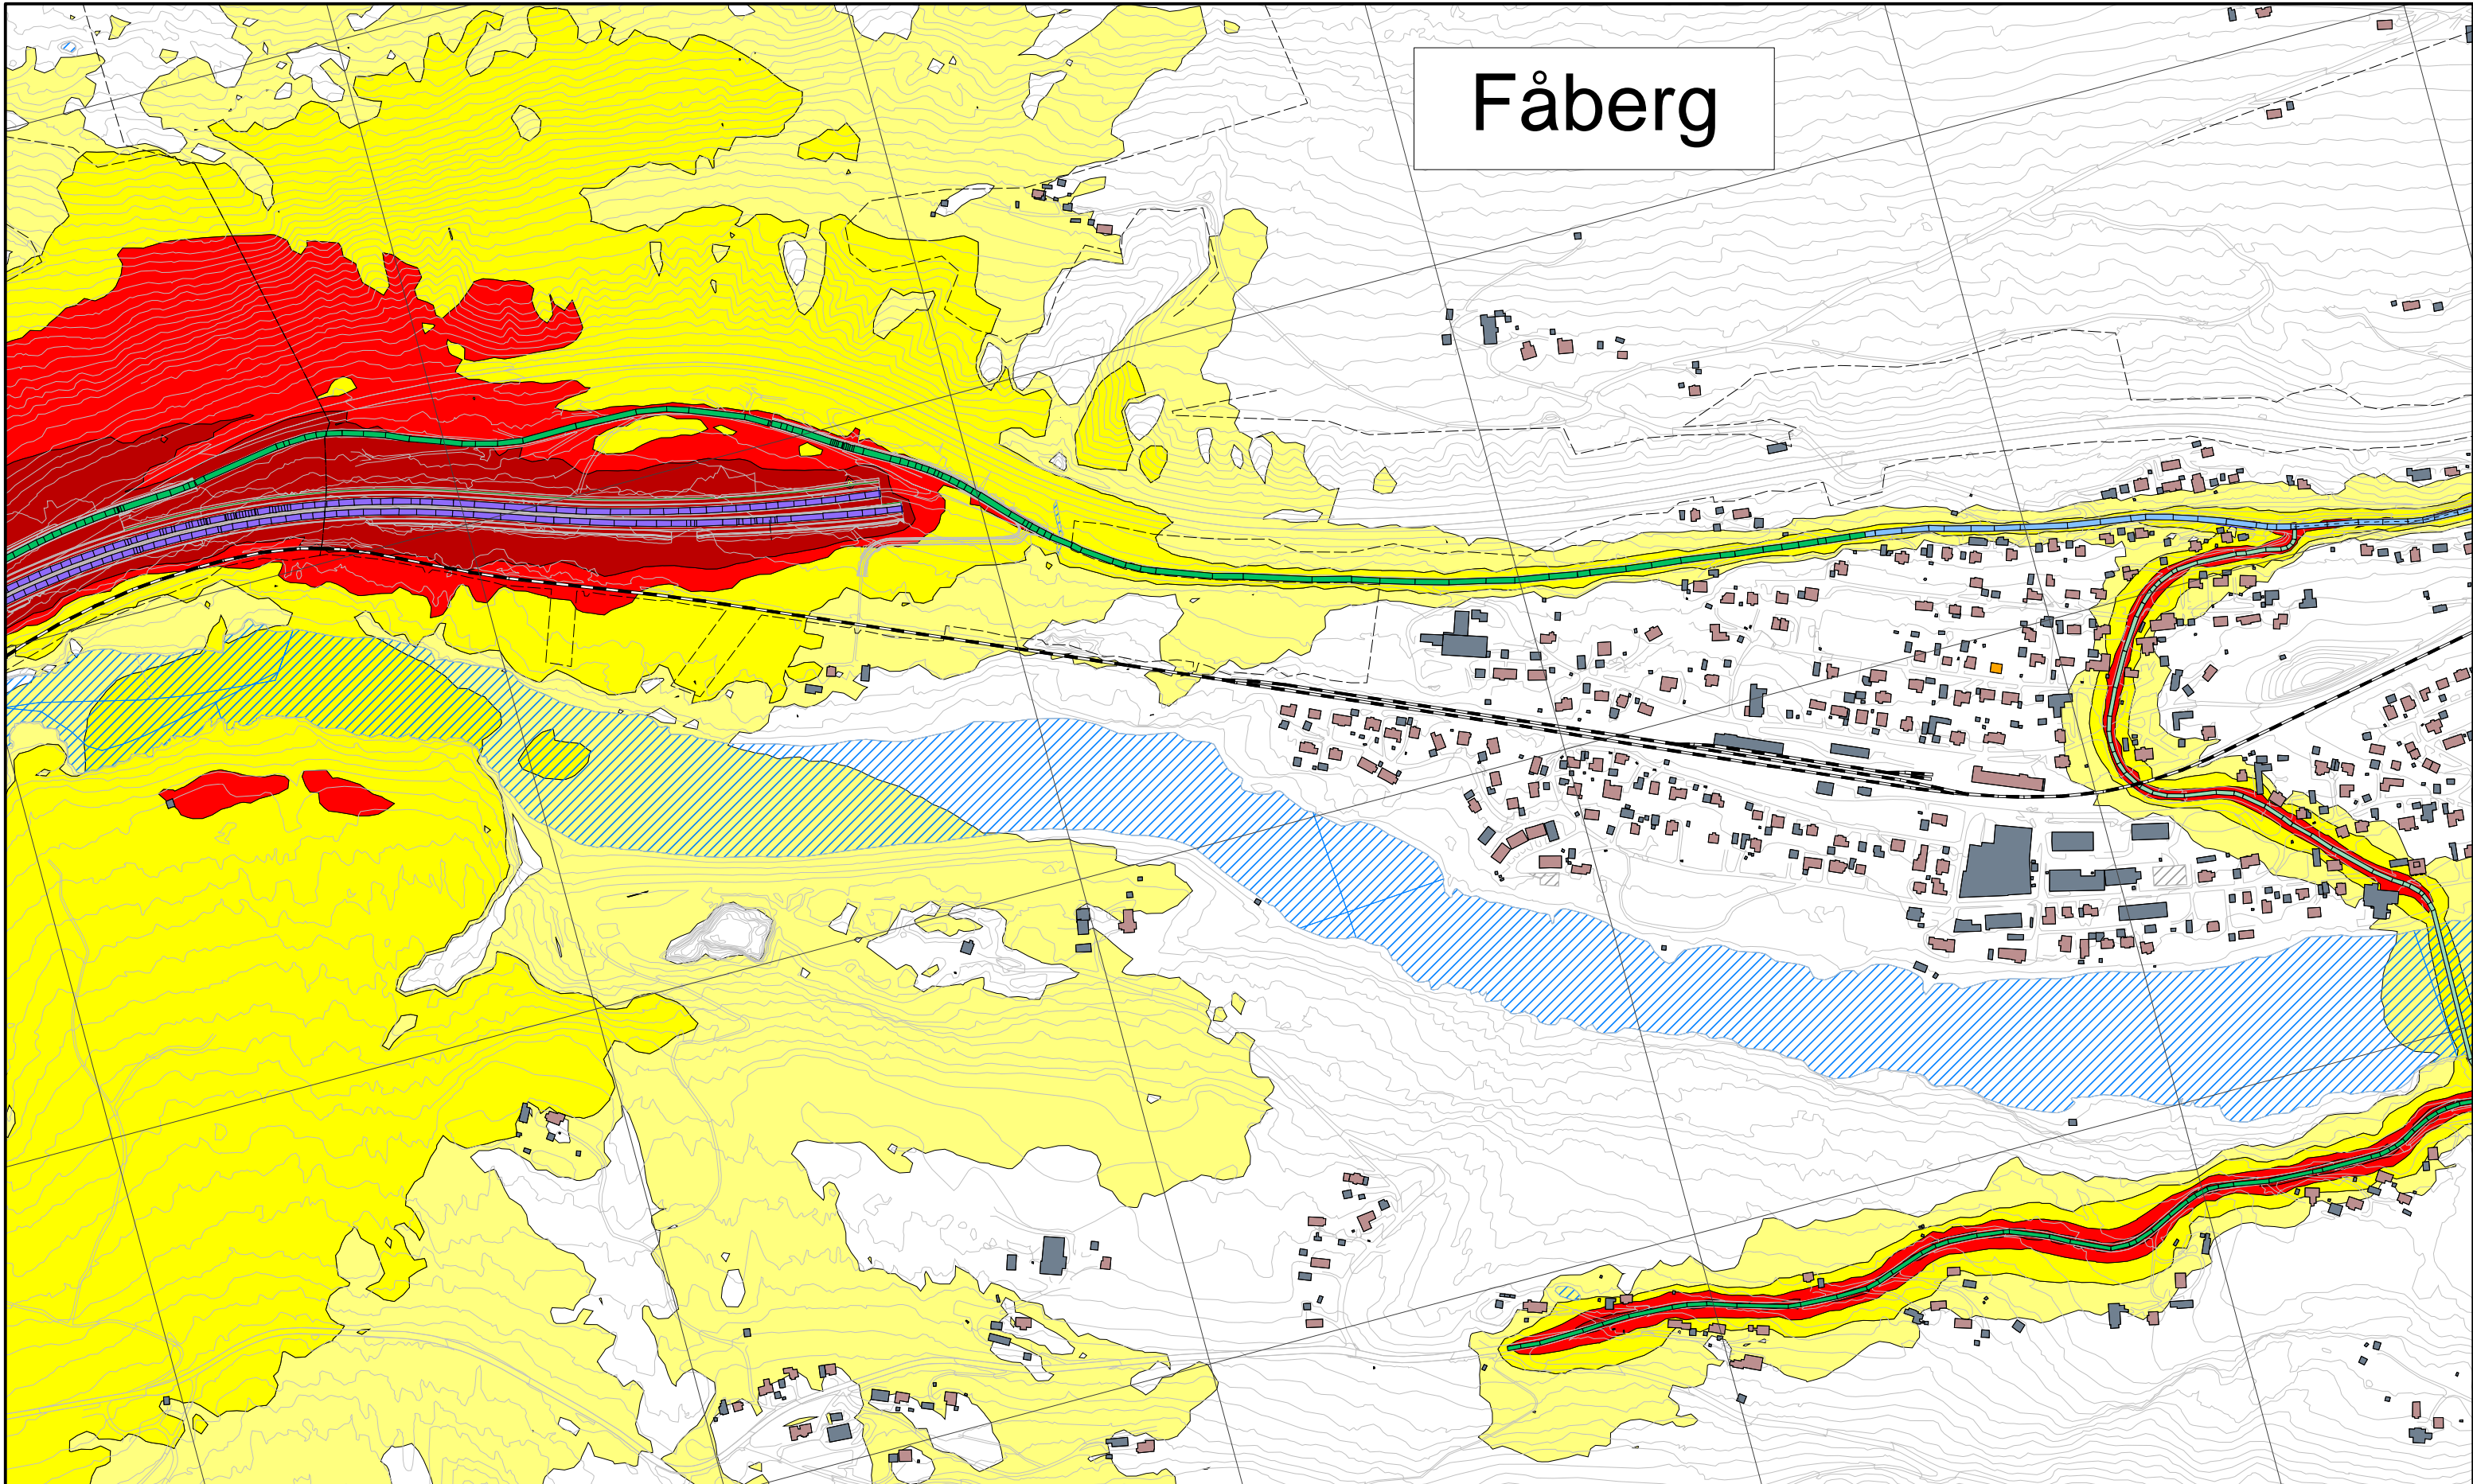

**Støynivå:**

- > 55 dB Lden
- > 60 dB Lden
- > 65 dB Lden
- > 70 dB Lden

**Bygningsinndeling:**

- Bolig
- Fritidsbolig
- Undervisning
- Helse
- Annen bebyggelse

**Objekter:**

- Topp ny voll
- Ny støyskjerm
- Eksisterende støyskjerm
- Fjellskjæring


**Fartsgrense:**

- 30 km/t
- 40 km/t
- 50 km/t
- 60 km/t
- 70 km/t
- 80 km/t
- 90 km/t
- 100 km/t
- 110 km/t

Revisjon	Revisjonen gjelder	Utarb	Kontr	Godkjent	Rev. dato
Rev 1	Endrede skjermpløsnings	SV	HB	AF	10.02.2020
Rev 0	Utkast støysonekart	SV	HB	AF	23.01.2020
<b>NYE VEIER AS</b>		Tegningsdato		10.02.2020	
E6 Storhove - Øyer		Bestiller		HM	
Reguleringsplan med KU		Produsert for		Nye Veier AS	
Veitrafikkstøy alle veier Alt. C1 (inkludert nye støyskjermer), ÅDT 2040.		Produsert av		Asplan Viak AS	
Beregnet støysoner Lden 4.0 meter over terreng, oppløsning 10 x 10 meter.		Prosjektfasenummer			
Oppløsning rutenett: 500 x 500 m.		Arkivnummer			
Utarbeidet av		Kontrollert av		Godkjent av	
SV	HB	AF		Konsulentarkiv	
		Målestokk A3		1:6000	
		Tegningsnr. / Revisjon		X902 1	



# Ensby

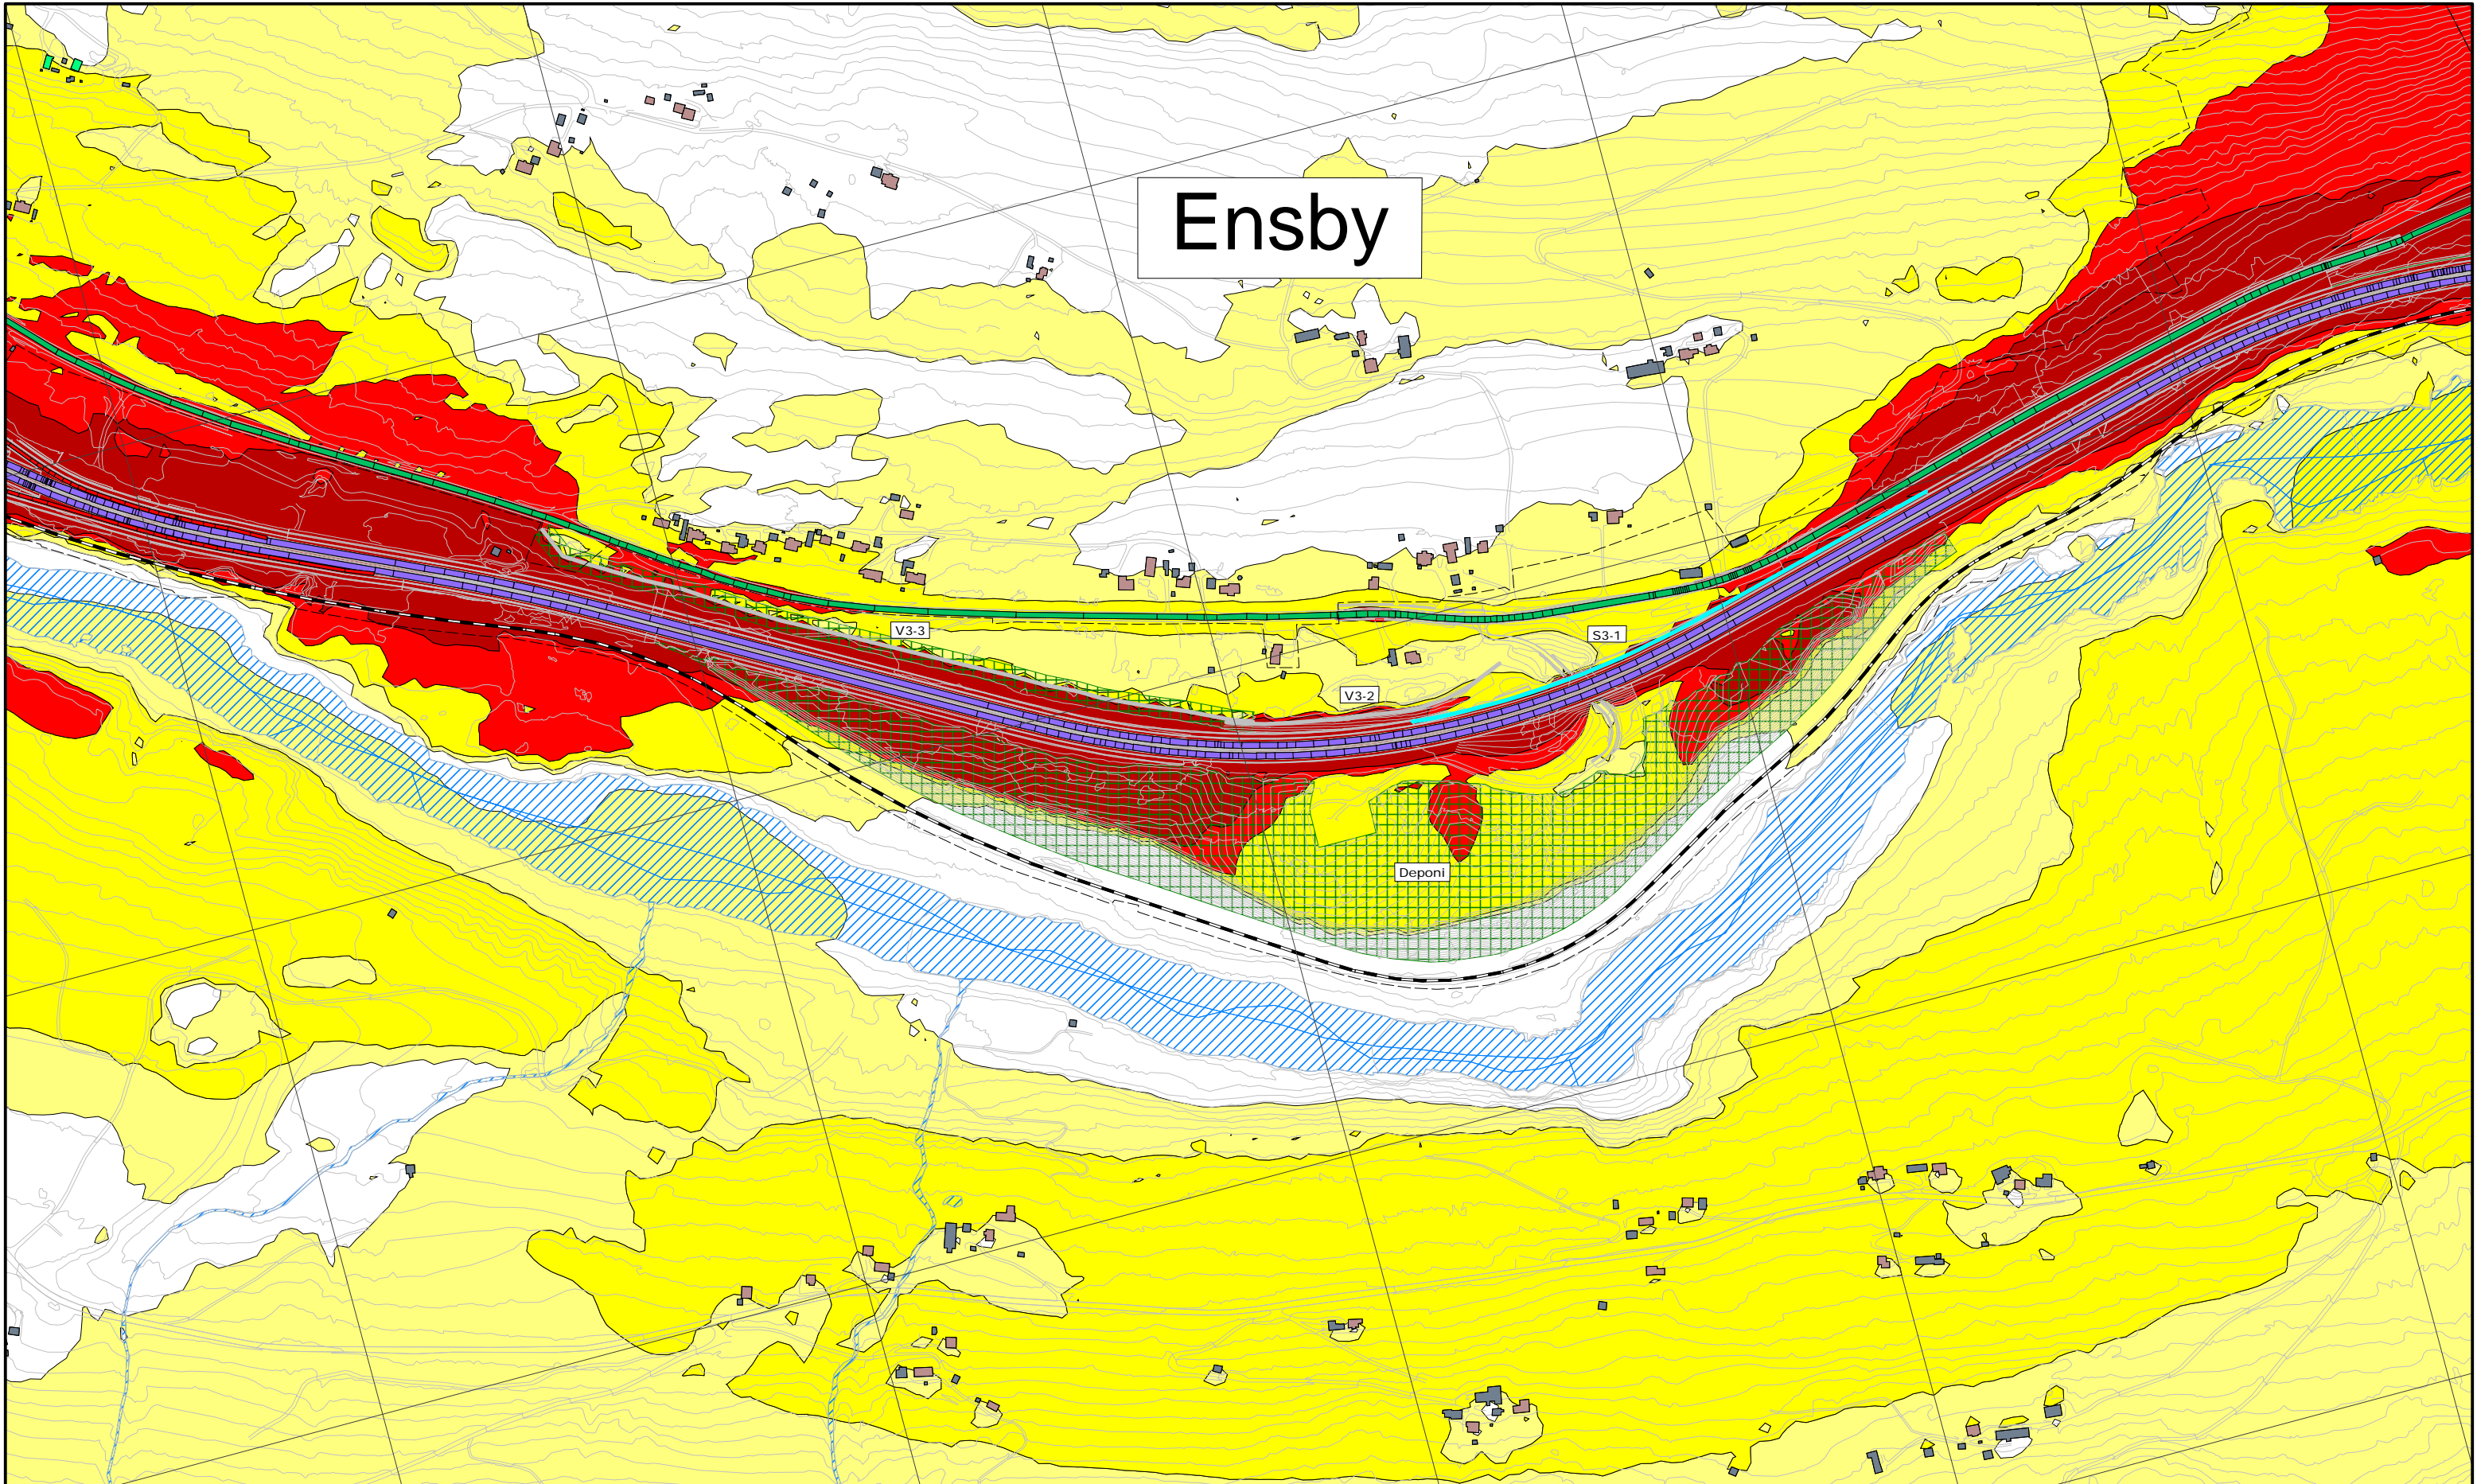


<b>Støynivå:</b>	<b>Bygningsinndeling:</b>	<b>Objekter:</b>	<b>Fartsgrense:</b>
<ul style="list-style-type: none"> <li><span style="display: inline-block; width: 10px; height: 10px; background-color: yellow; border: 1px solid black; margin-right: 5px;"></span> &gt; 55 dB Lden</li> <li><span style="display: inline-block; width: 10px; height: 10px; background-color: orange; border: 1px solid black; margin-right: 5px;"></span> &gt; 60 dB Lden</li> <li><span style="display: inline-block; width: 10px; height: 10px; background-color: red; border: 1px solid black; margin-right: 5px;"></span> &gt; 65 dB Lden</li> <li><span style="display: inline-block; width: 10px; height: 10px; background-color: darkred; border: 1px solid black; margin-right: 5px;"></span> &gt; 70 dB Lden</li> </ul>	<ul style="list-style-type: none"> <li><span style="display: inline-block; width: 10px; height: 10px; background-color: lightgrey; border: 1px solid black; margin-right: 5px;"></span> Bolig</li> <li><span style="display: inline-block; width: 10px; height: 10px; background-color: lightgreen; border: 1px solid black; margin-right: 5px;"></span> Fritidsbolig</li> <li><span style="display: inline-block; width: 10px; height: 10px; background-color: yellow; border: 1px solid black; margin-right: 5px;"></span> Undervisning</li> <li><span style="display: inline-block; width: 10px; height: 10px; background-color: pink; border: 1px solid black; margin-right: 5px;"></span> Helse</li> <li><span style="display: inline-block; width: 10px; height: 10px; background-color: lightblue; border: 1px solid black; margin-right: 5px;"></span> Annen bebyggelse</li> </ul>	<ul style="list-style-type: none"> <li><span style="display: inline-block; width: 10px; height: 10px; background-color: lightgrey; border: 1px solid black; margin-right: 5px;"></span> Topp ny voll</li> <li><span style="display: inline-block; width: 10px; height: 10px; background-color: cyan; border: 1px solid black; margin-right: 5px;"></span> Ny støyskjerm</li> <li><span style="display: inline-block; width: 10px; height: 10px; background-color: blue; border: 1px solid black; margin-right: 5px;"></span> Eksisterende støyskjerm</li> <li><span style="display: inline-block; width: 10px; height: 10px; background-color: green; border: 1px solid black; margin-right: 5px;"></span> Fjellskjæring</li> </ul>	<ul style="list-style-type: none"> <li><span style="display: inline-block; width: 10px; height: 10px; background-color: grey; border: 1px solid black; margin-right: 5px;"></span> 30 km/t</li> <li><span style="display: inline-block; width: 10px; height: 10px; background-color: lightblue; border: 1px solid black; margin-right: 5px;"></span> 40 km/t</li> <li><span style="display: inline-block; width: 10px; height: 10px; background-color: blue; border: 1px solid black; margin-right: 5px;"></span> 50 km/t</li> <li><span style="display: inline-block; width: 10px; height: 10px; background-color: cyan; border: 1px solid black; margin-right: 5px;"></span> 60 km/t</li> <li><span style="display: inline-block; width: 10px; height: 10px; background-color: lightblue; border: 1px solid black; margin-right: 5px;"></span> 70 km/t</li> <li><span style="display: inline-block; width: 10px; height: 10px; background-color: blue; border: 1px solid black; margin-right: 5px;"></span> 80 km/t</li> <li><span style="display: inline-block; width: 10px; height: 10px; background-color: darkblue; border: 1px solid black; margin-right: 5px;"></span> 90 km/t</li> <li><span style="display: inline-block; width: 10px; height: 10px; background-color: black; border: 1px solid black; margin-right: 5px;"></span> 100 km/t</li> <li><span style="display: inline-block; width: 10px; height: 10px; background-color: purple; border: 1px solid black; margin-right: 5px;"></span> 110 km/t</li> </ul>



Revisjon	Revisjonen gjelder			Utarb	Kontr	Godkjent	Rev. dato
Rev 1	Endrede skjermmålinger			SV	HB	AF	10.02.2020
Rev 0	Utkast støysonekart			SV	HB	AF	23.01.2020
<b>NYE VEIER AS</b>				Tegningsdato		10.02.2020	
E6 Storhove - Øyer				Bestiller		HM	
Reguleringsplan med KU				Produsert for		Nye Veier AS	
Veitrafikkstøy alle veier Alt. C1 (inkludert nye støyskjermer), ÅDT 2040.				Produsert av		Asplan Viak AS	
Beregnet støysoner Lden 4.0 meter over terreng, oppløsning 10 x 10 meter.				Prosjektfasenummer			
Oppløsning rutenett: 500 x 500 m.				Arkivnummer			
				Målestokk A3		1:6000	
Utarbeidet av	Kontrollert av	Godkjent av	Konsulentarkiv	Tegningsnr. / Revisjon		X903 1	
SV	HB	AF	618455-14				



# Midtskog

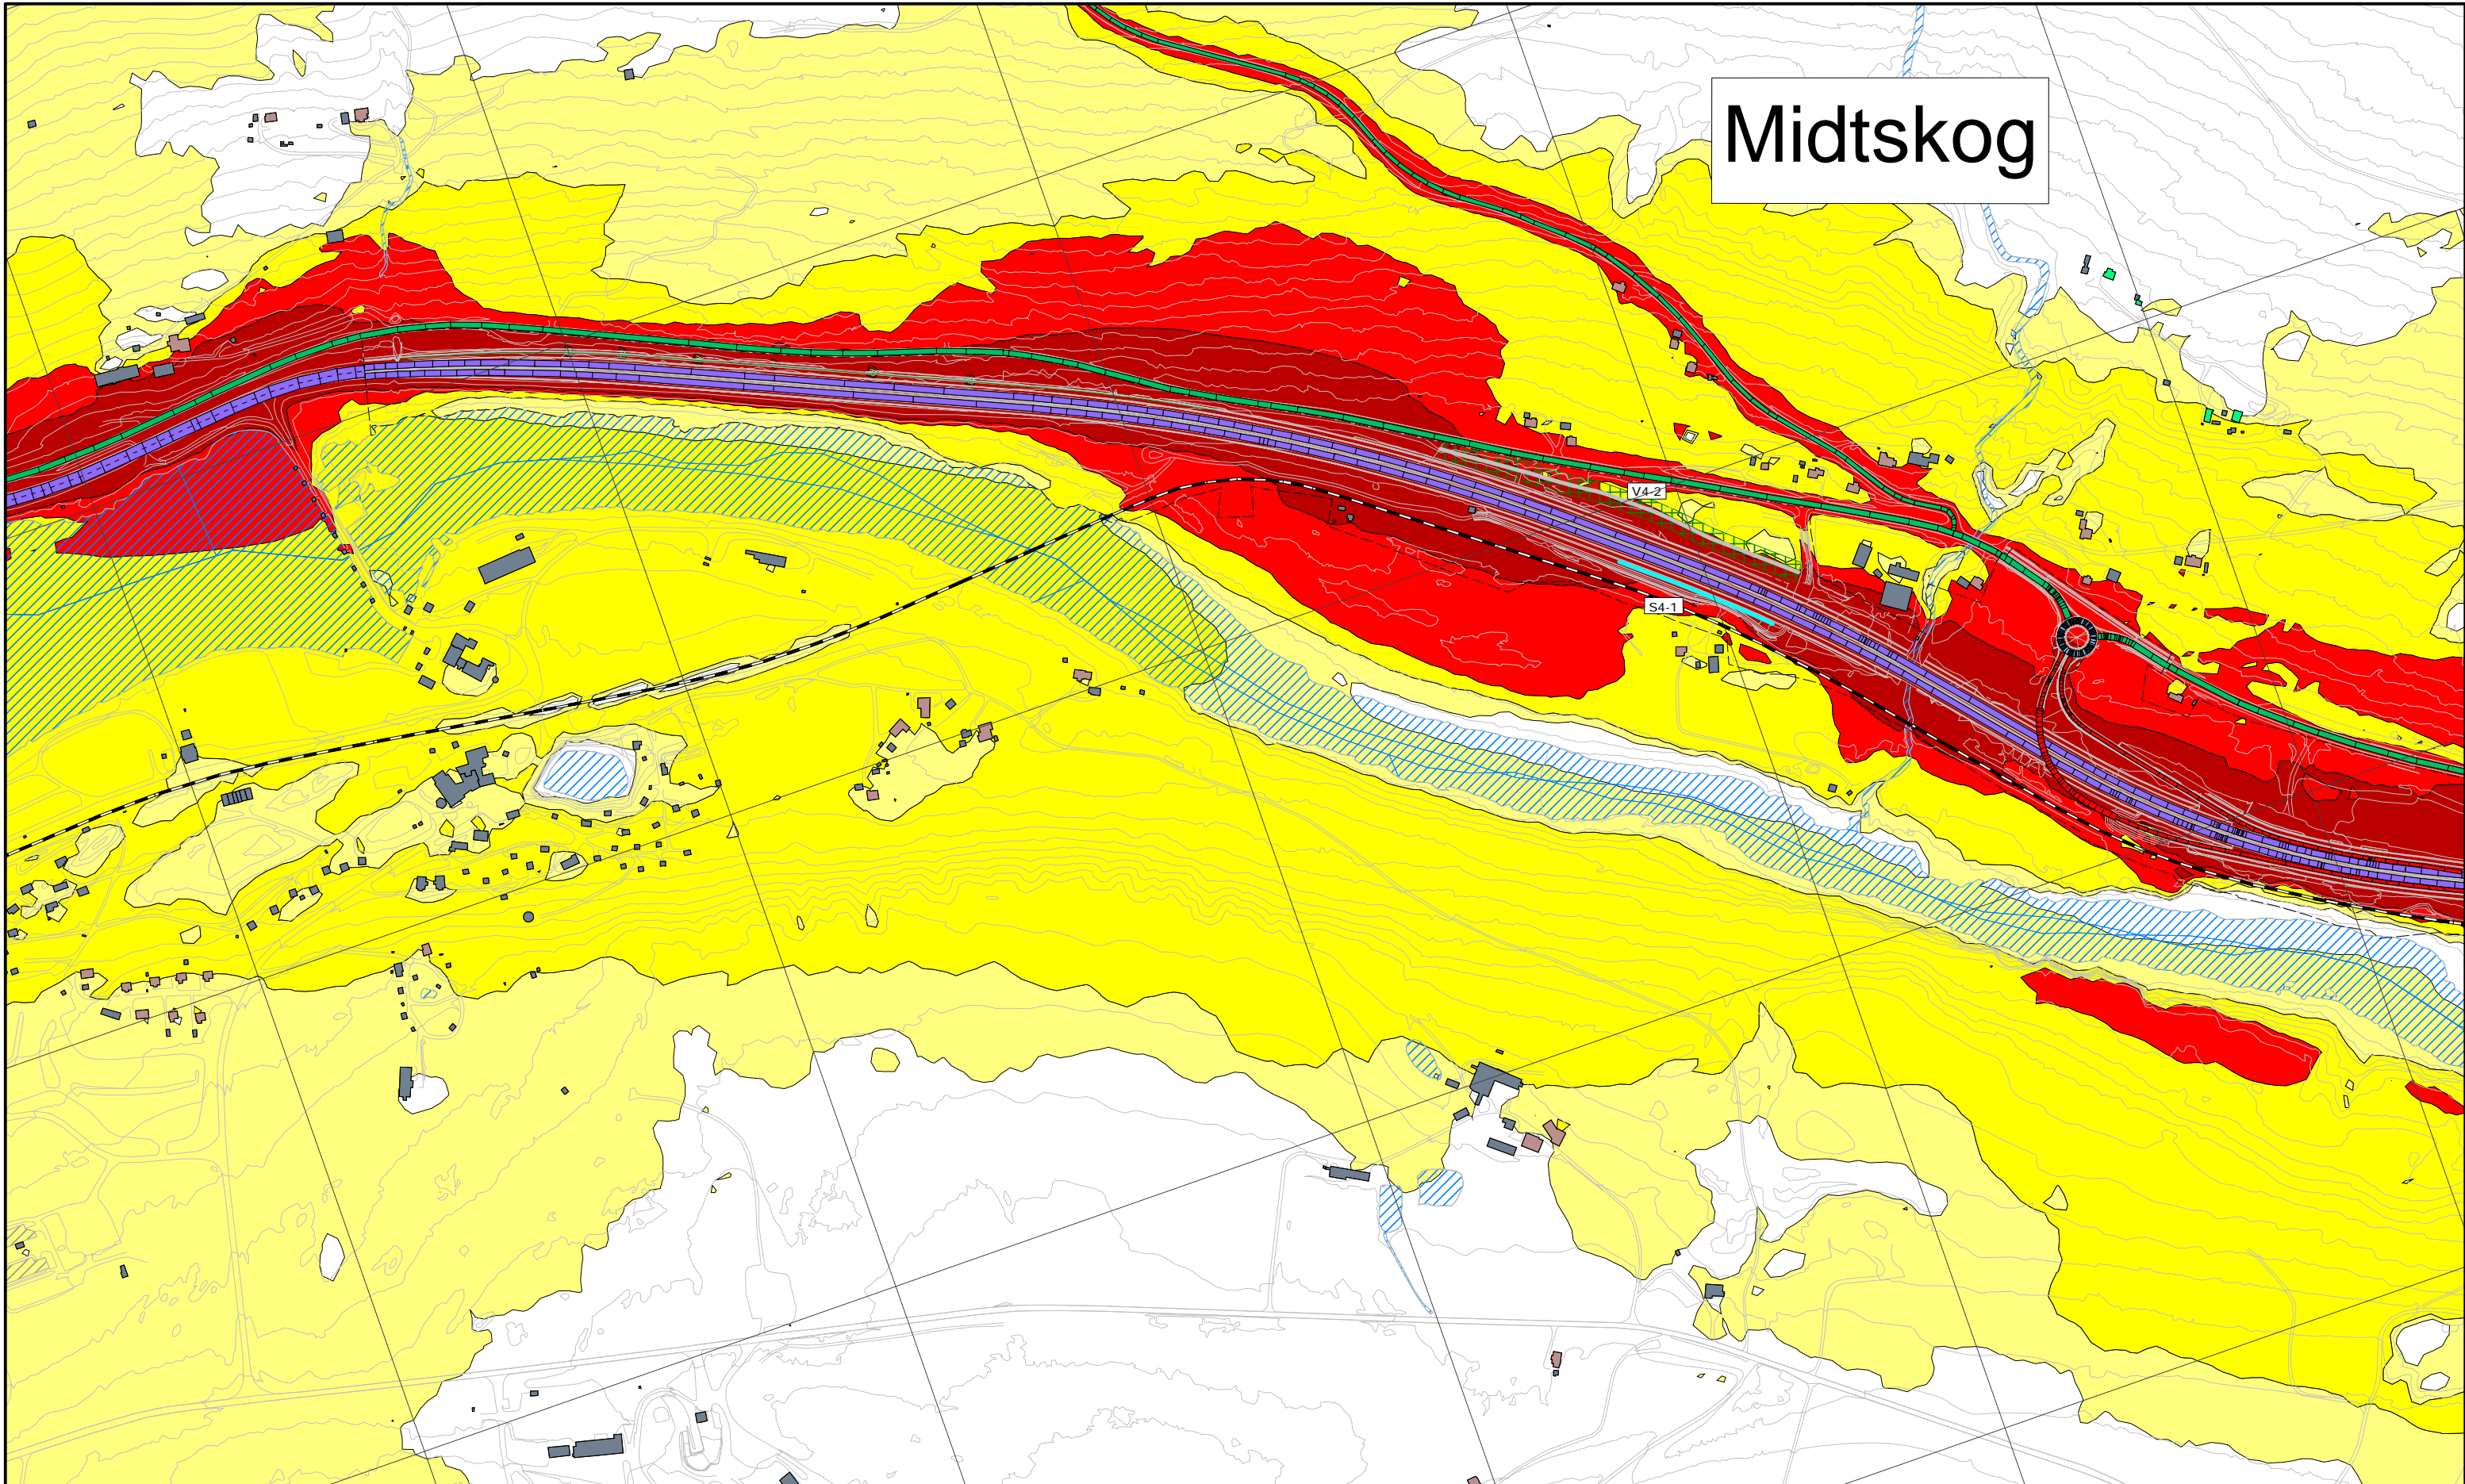

Støynivå:	Bygningsinndeling:	Objekter:	Fartsgrense:
> 55 dB Lden	Bolig	Topp ny voll	30 km/t
> 60 dB Lden	Fritidsbolig	Ny støyskjerm	40 km/t
> 65 dB Lden	Undervisning	Eksisterende støyskjerm	50 km/t
> 70 dB Lden	Helse	Fjellskjæring	60 km/t
	Annen bebyggelse		70 km/t
			80 km/t
			90 km/t
			100 km/t
			110 km/t



Revisjon	Revisjonen gjelder	Utarb	Kontr	Godkjent	Rev. dato
Rev 1	Endrede skjermmålinger	SV	HB	AF	10.02.2020
Rev 0	Utkast støysonekart	SV	HB	AF	23.01.2020
<b>NYE VEIER AS</b>		Tegningsdato		10.02.2020	
E6 Storhove - Øyer		Bestiller		HM	
Reguleringsplan med KU		Produsert for		Nye Veier AS	
Veitrafikkstøy alle veier Alt. C1 (inkludert nye støyskjermer), ÅDT 2040.		Produsert av		Asplan Viak AS	
Beregnet støysoner Lden 4.0 meter over terreng, oppløsning 10 x 10 meter.		Prosjektfasennummer			
Oppløsning rutenett: 500 x 500 m.		Arkivnummer			
		Målestokk A3		1:6000	
Utarbeidet av	Kontrollert av	Godkjent av	Konsulentarkiv	Tegningsnr. / Revisjon	
SV	HB	AF	618455-14	X904	1