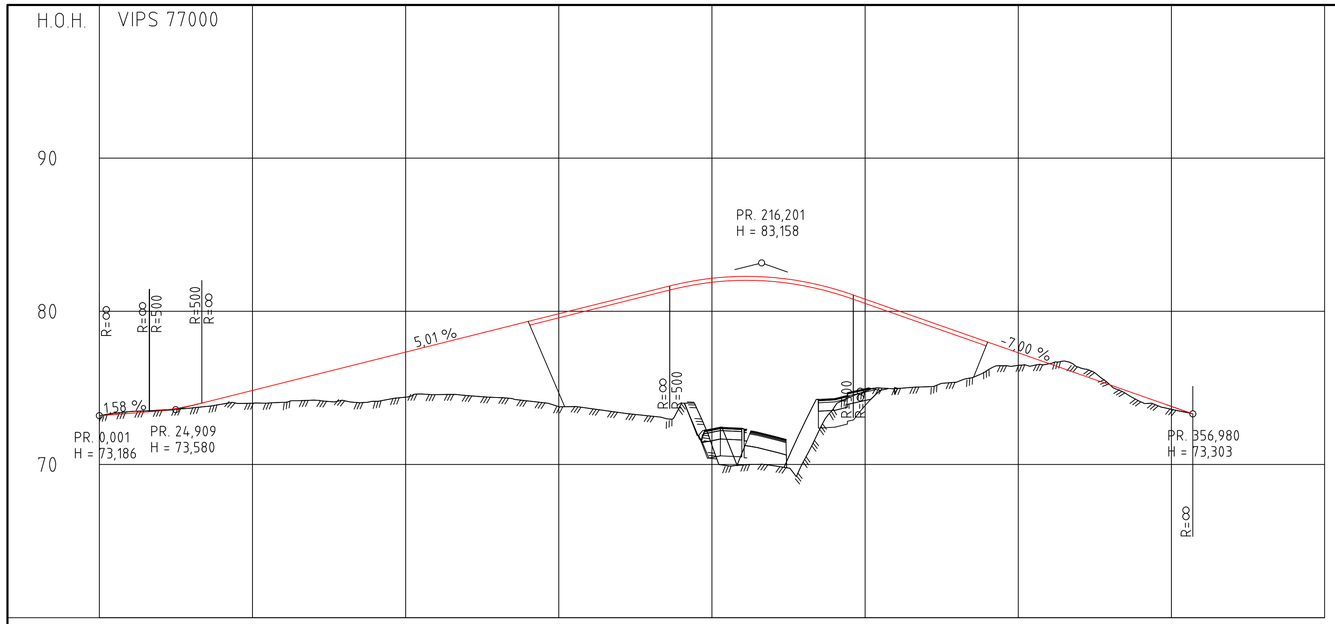

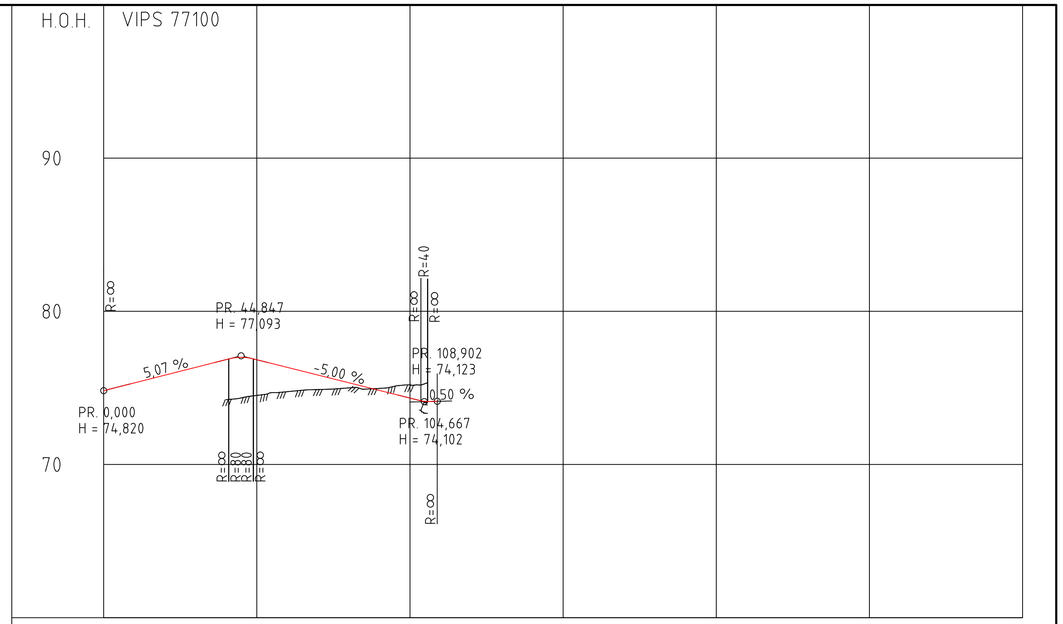

PROFIL NR.	0	50	100	150	200	250	300	350	400
HOR.KURV.		R=600	R=∞	R=50	R=∞	R=-40	R=∞	R=30	R=-50 R=∞
BREDDEUTV.									
TVERRFALL									
H.kj.b.k.	2,0%			2,0% 2,0%			2,0% 2,0%		2,0%
V.kj.b.k.									
PROFIL H.	73,19								
TERRENG H.	73,46 73,34	73,56 73,52	73,69 73,85	73,94 74,34	74,00 74,84	74,05 75,34	74,20 75,84	74,16 76,34	74,12 76,84
	74,39 77,34	74,57 77,84	74,50 78,34	74,37 78,84	74,15 79,34	73,78 79,84	73,66 80,34	73,38 80,84	73,16 81,35
	73,97 81,83	71,25 82,16	69,97 82,28	69,92 82,23	70,24 81,93	73,76 81,45	74,78 80,79	74,95 80,09	75,08 79,39
	75,39 78,69	76,16 77,99	76,47 77,29	76,57 76,59	76,33 75,89	75,19 75,19	74,08 74,49	73,60 73,79	73,30
OVERBYGN.T.									

PROFIL NR.	0	50	100	150	200	250	300
HOR.KURV.	R=∞	R=-100	R=∞	R=-75	R=∞		
BREDDEUTV.							
TVERRFALL							
H.kj.b.k.		0,5% 6,6%	2,0%	2,0%	6,5% 2,0%		
V.kj.b.k.		2,0%					
PROFIL H.	74,82						
TERRENG H.	75,33 75,83	76,34 76,85	76,84 74,24	74,51 76,34	74,76 76,34	75,84 74,89	75,34 74,99
	74,84 74,96	74,34 75,19	74,12				
OVERBYGN.T.							

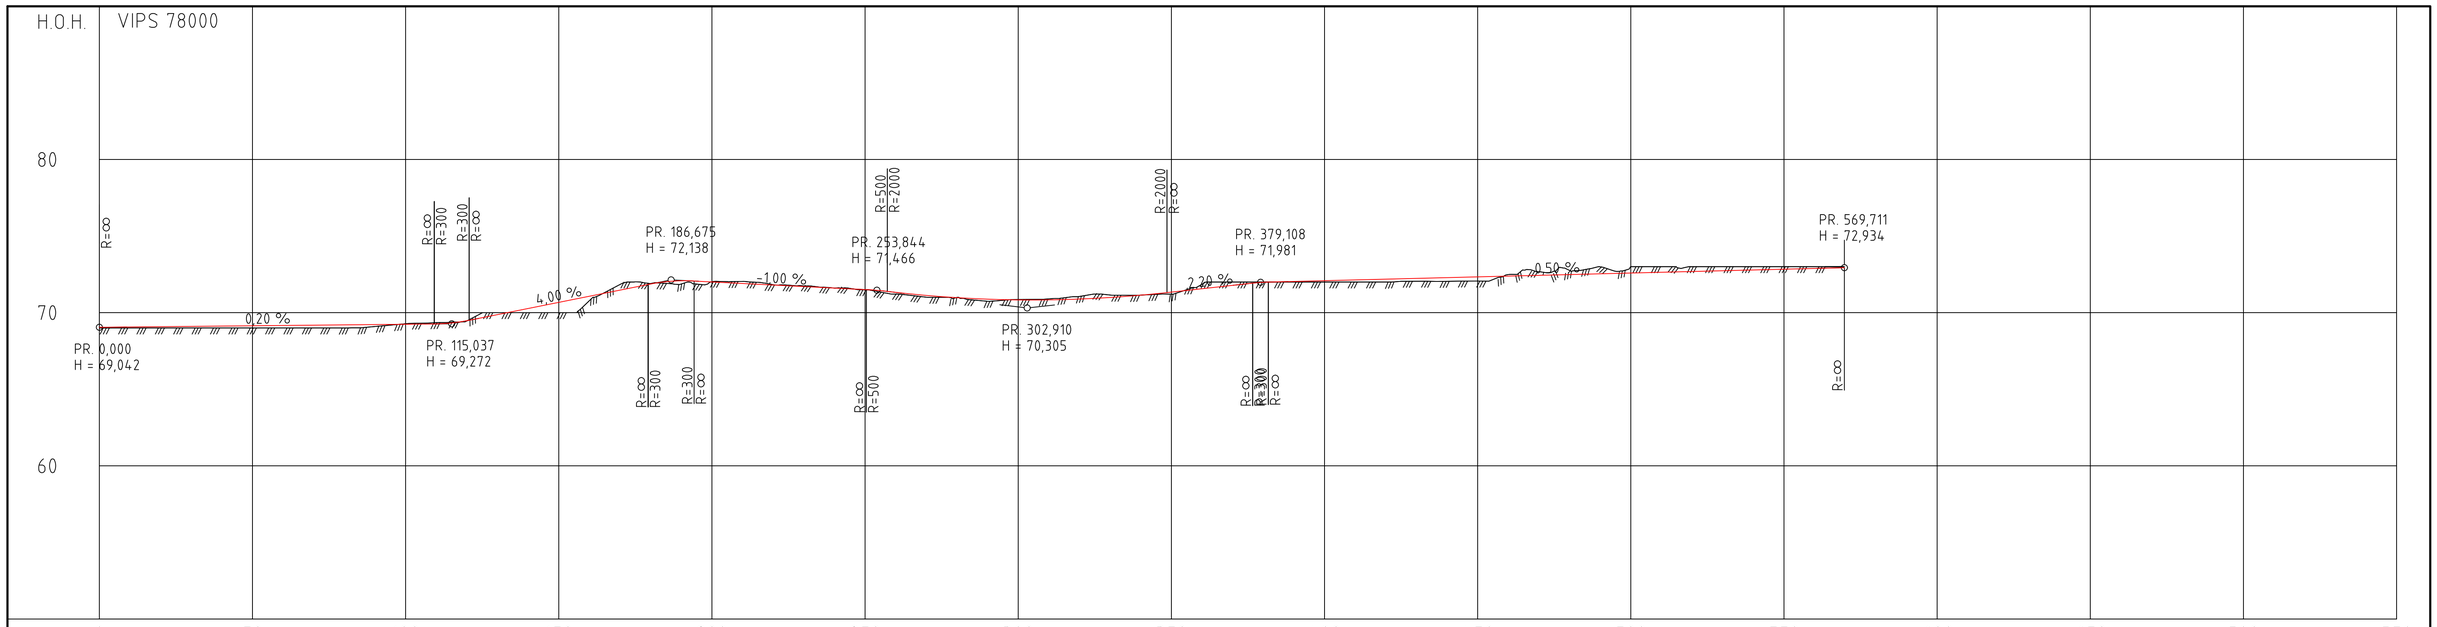

PROFIL NR.	0	50	100	150	200	250	300	350	400	450	500	550	600	650	700	750
HOR.KURV.	R=-30	R=-110	R=∞	R=100	R=∞	R=-300	R=∞									
BREDDEUTV.																
TVERRFALL																
H.kj.b.k.	3,0%											3,0%				
V.kj.b.k.																
PROFIL H.	69,04															
TERRENG H.	69,00 69,06	69,00 69,08	69,00 69,10	69,00 69,12	69,00 69,14	69,00 69,16	69,00 69,18	69,00 69,20	69,00 69,22	69,00 69,24	69,28 69,26	69,35 69,47	69,46 69,47	70,00 69,87	70,00 70,27	70,00 70,67
	70,00 71,07	70,78 71,47	71,84 71,87	71,90 71,87	72,02 72,08	72,00 72,00	72,04 71,90	71,82 71,80	71,75 71,70	71,69 71,60	71,49 71,50	71,21 71,32	71,01 71,12	70,99 70,98	70,74 70,88	70,86 70,83
	70,90 70,83	71,06 70,89	71,15 70,99	71,15 71,14	71,24 71,34	71,85 71,56	72,00 71,78	72,00 71,98	72,00 72,04	72,00 72,09	72,00 72,14	72,00 72,19	72,00 72,24	72,04 72,29	72,06 72,34	72,49 72,39
	72,68 72,44	72,76 72,49	72,99 72,54	73,00 72,59	73,00 72,64	73,00 72,69	73,00 72,74	73,00 72,79	73,00 72,84	73,00 72,89	72,93					
OVERBYGN.T.																

E02	Justert lengdeprofil vegmodell 77100	JOLRo	CS	JHSve	2020-06-17
E01	Flyttet lengdeprofil	JOLRo	CS	JHSve	2020-04-22
Revisjon	Revisjonen gjelder	Utarbeidet	Kontrollert	Godkjent	Revisjonsdato

Utført av: Norconsult

NyeVeier

E6 Ulsberg - Melhus

Parsell: Prestteigen - Gyllan

Lengdeprofil

Vegmodell 77000, 77100, 78000

Reguleringsplan

Saksnr.	
Tegningsdato	2018-09-19
Bestiller	Jan Olav Sivertsen
Produsert for	Nye Veier
Prosjektnummer	212120
Arkivreferanse	
Byggverk nummer	
Koordinatsystem	EUREF89NTM 10
Høydesystem	NN2000
Målestokk A1	1:1000/1:200
Halv målestokk A3	1:2000/1:400

Utarbeidet av	Kontrollert av	Godkjent av	Konsulentarkiv
JOLRo	CS	JHSve	5176041

Tegningsnummer/revisjon: D316 E02

"X:\norioppdrag\Trondheim\517605\5176041\BIM\VegArkfil\Lay_D.dwg - JOLRo - Plottet: 2020-06-23, 15:25:59 - LAYOUT = D316 - XREF = Kart_2D_høydekurver_Melhus, Kart_2D_høydekurver_Melhus_Kart_2D_bygning, Kart_2D_arealbruk, Kart_2D_Kulturminner, Kart_2D_ByggOgAnlegg, Kart_2D_servitutter, Kart_2D_tiltak, Kart_2D_bane, Kart_2D_Vann, Kart_2D_veg, Kart_2D_Ledning_VA, Kart_2D_Ledning_El, Kart_2D_eiendomsgrenser, Kart_2D_NTM10, T_Geom_Sporing, T_Geom_linje_tunnel, A_Tegnforklaring_1000, T_Geom_Sideområder, T_Geom_framtidig Gaula bru, T_Geom_CL_16000_C_D, T_Geom_E6PG_16000, T_Geom_E6PG_SKRAVUR, Senterlinjer_Prestteigen, A_D_Lengdeprofil, Kart_2D_latlet_NTM10, A_D_Rammer"