
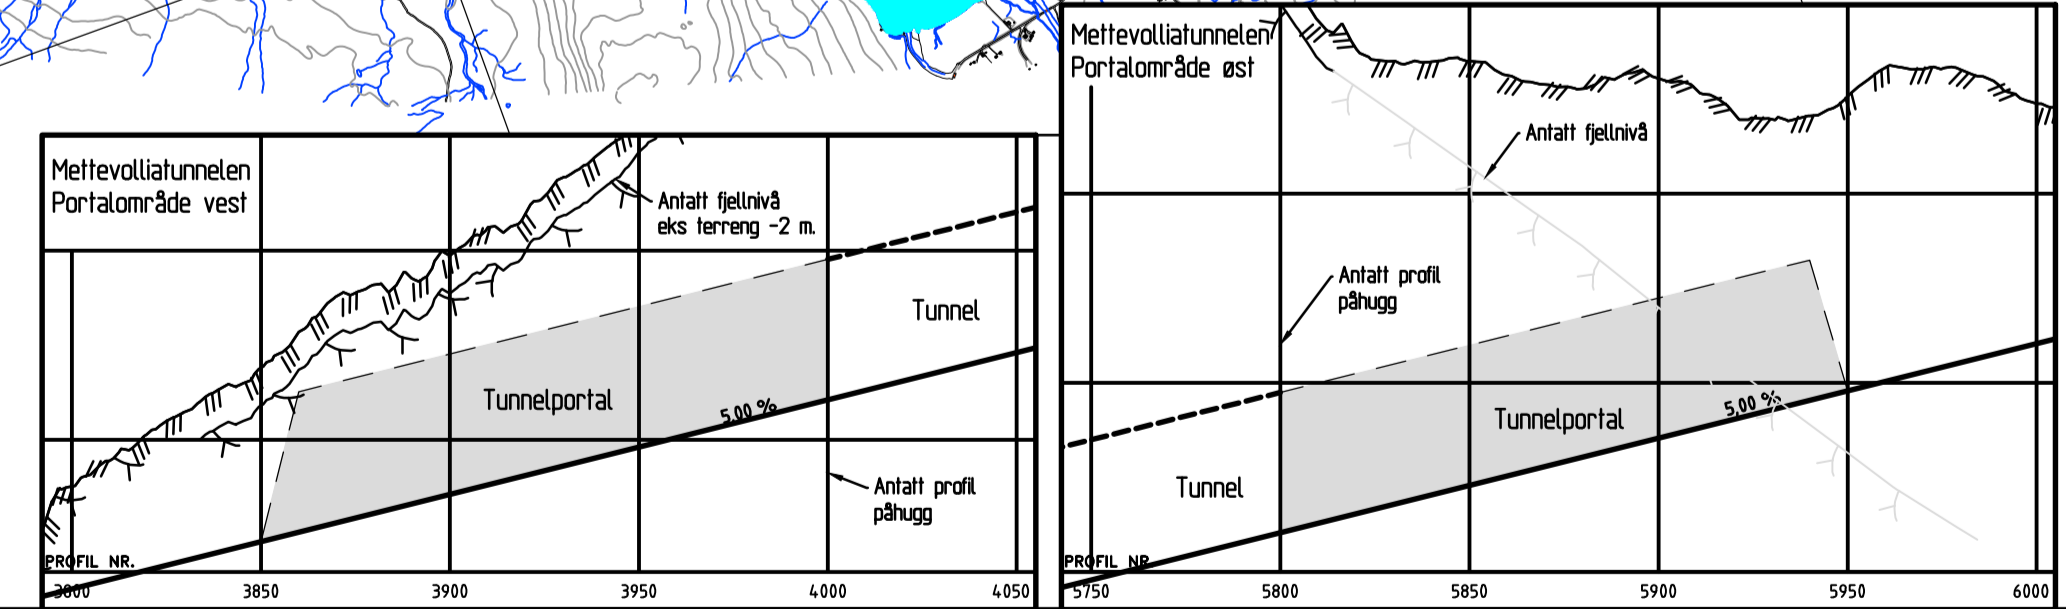
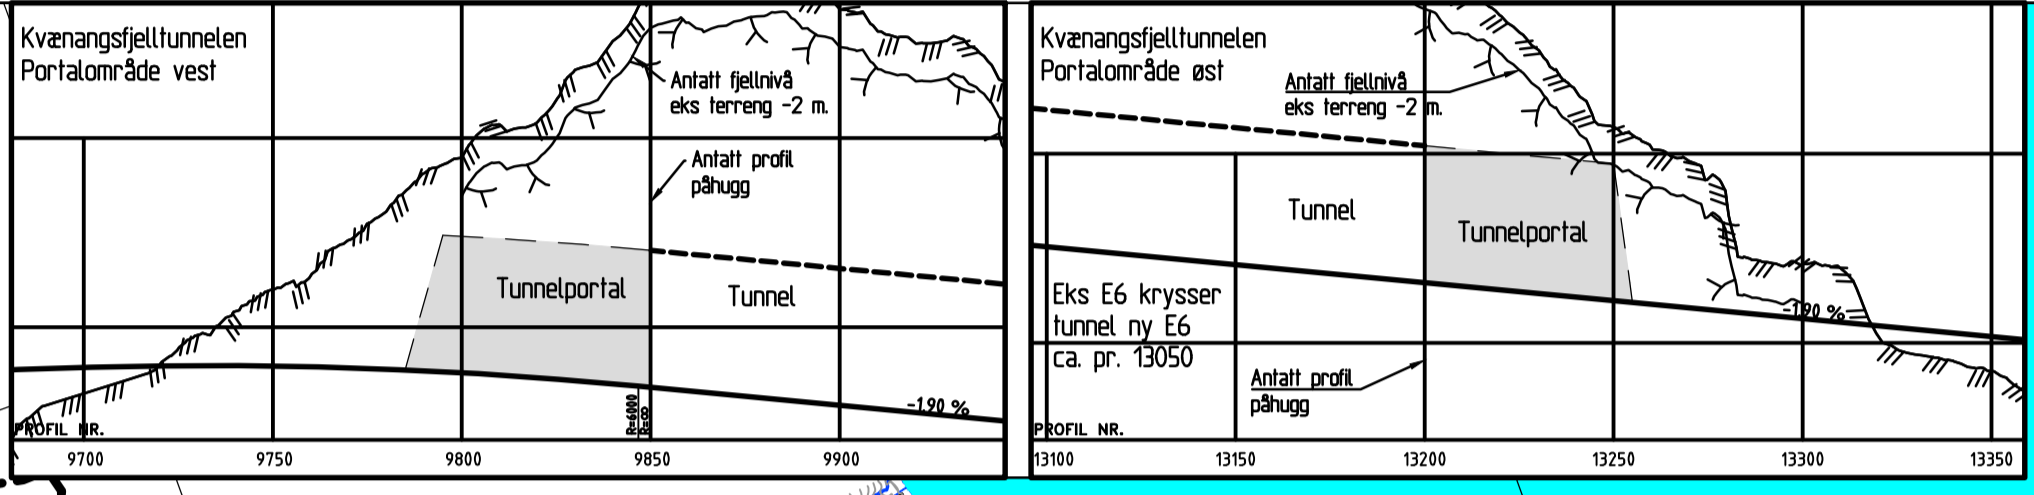
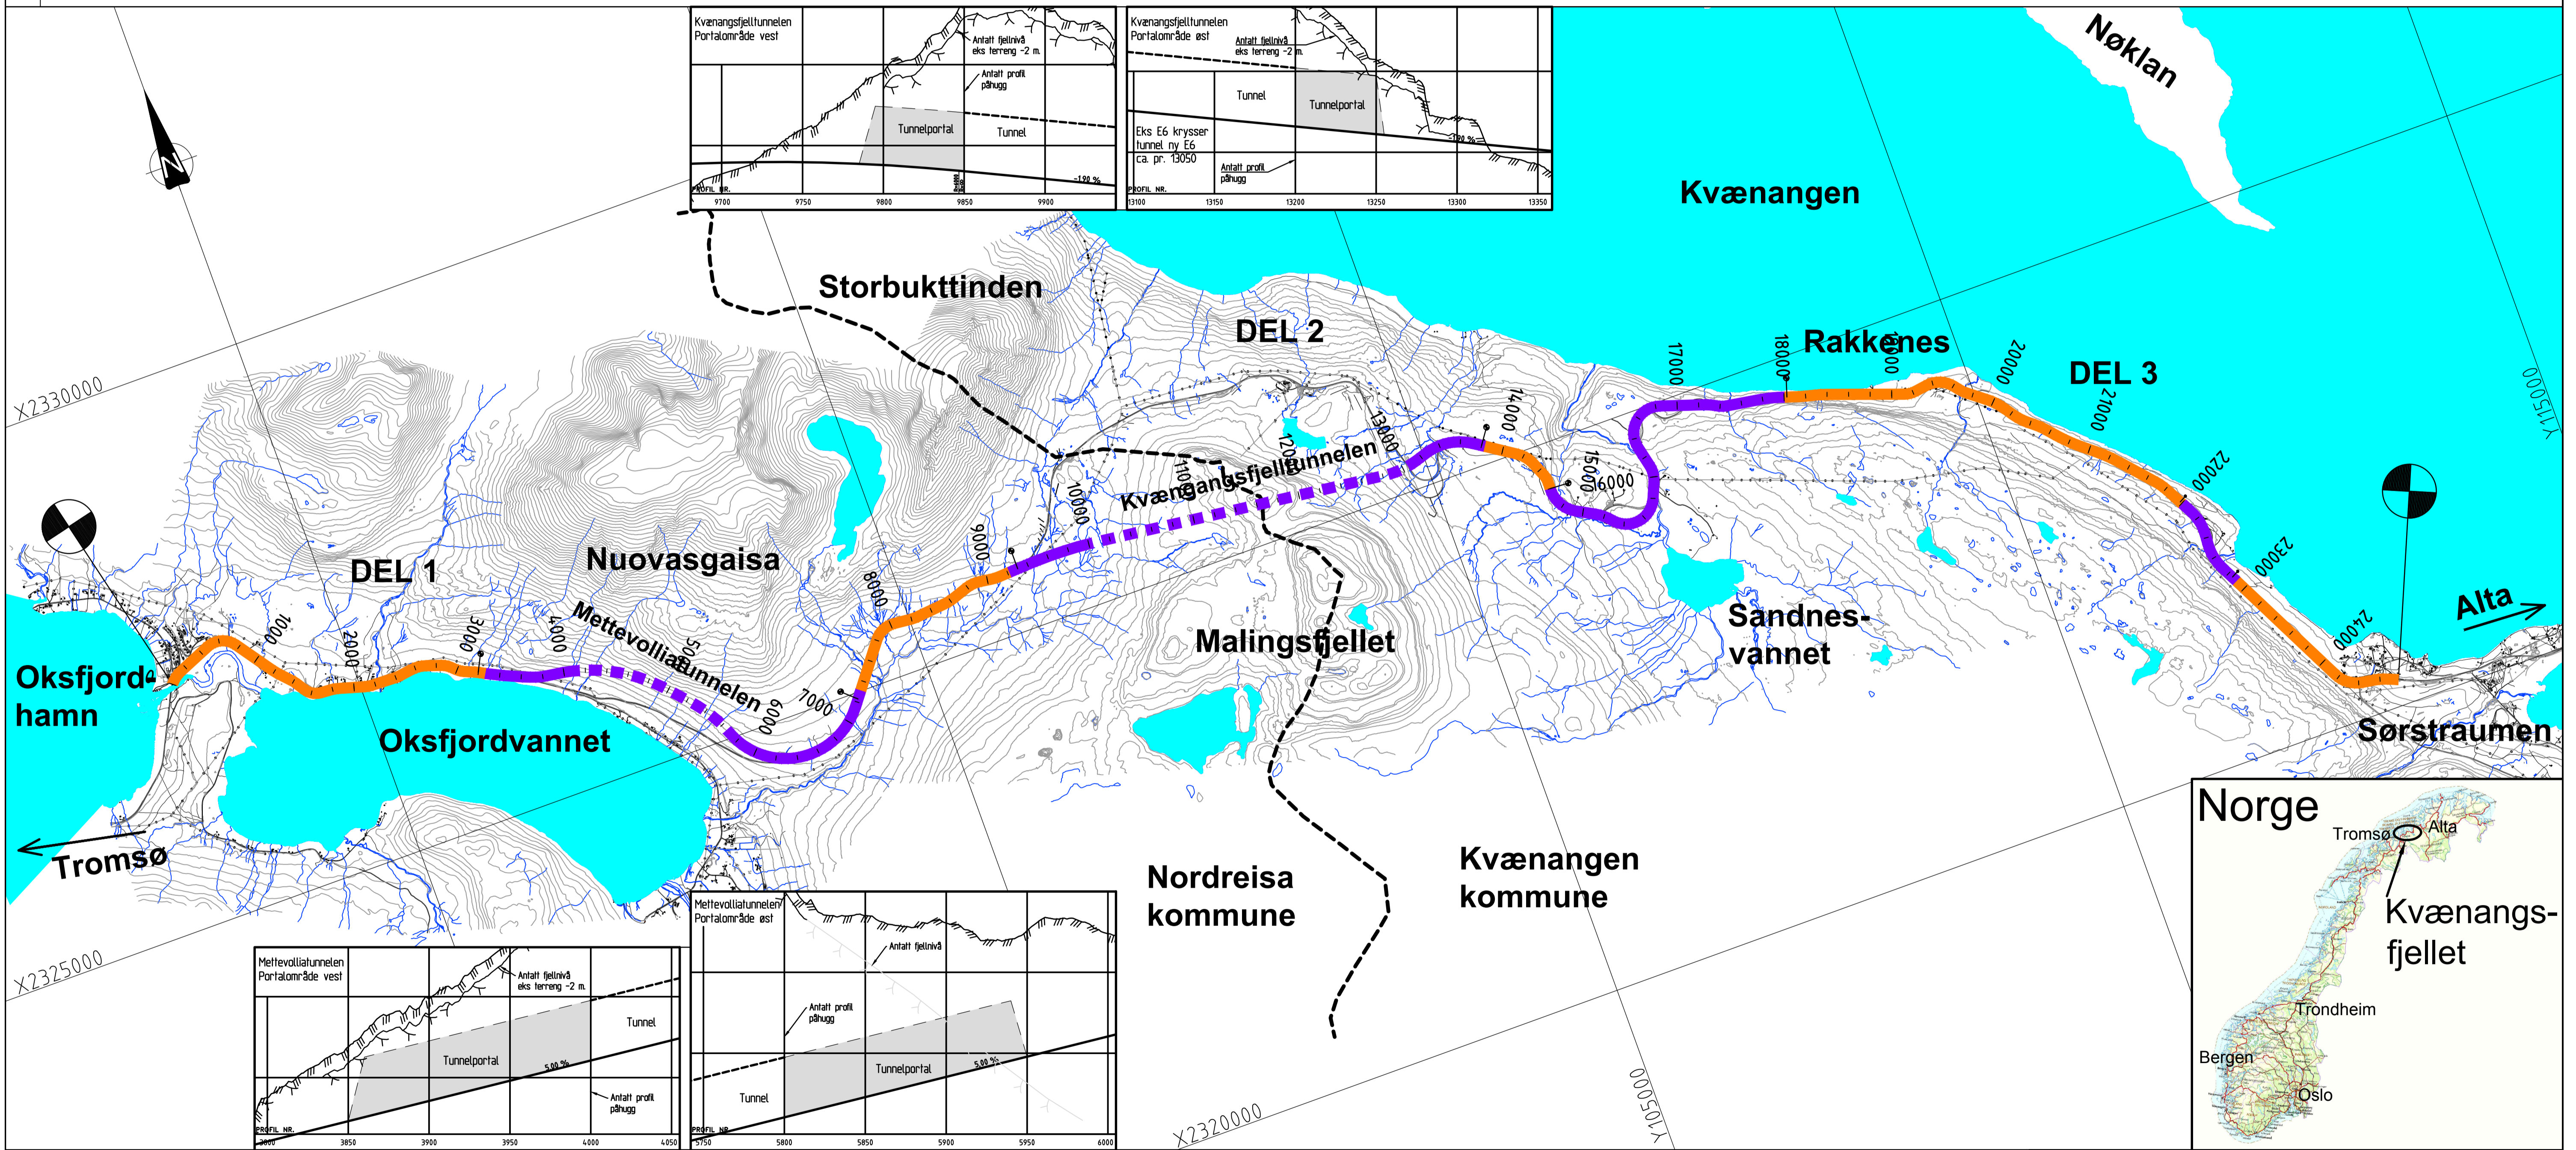


# Kombinasjon 3. Nye Veier.

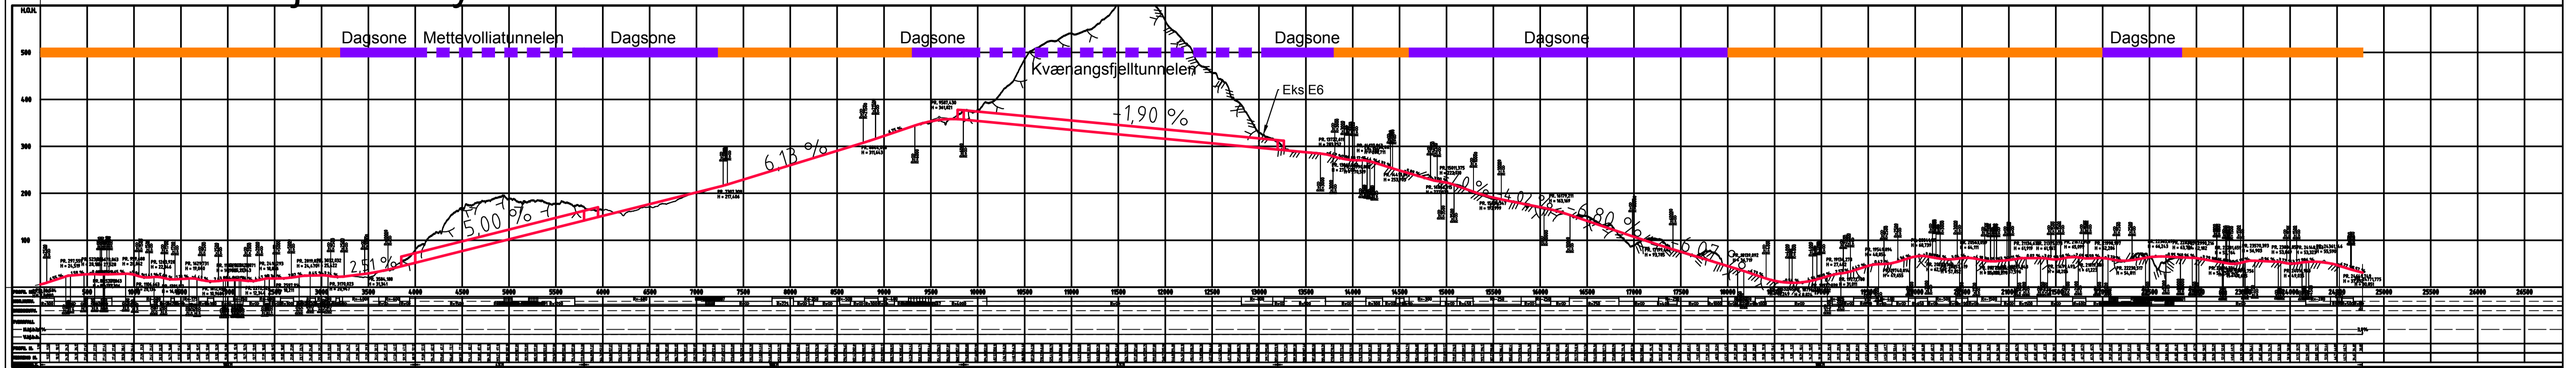

## TEGNFORKLARING

- Eksisterende
- Eksisterende E6
- Kommunegrense
- Prosjektert
- Kombinasjon 3. Nye Veier.

04	Norgeskart.	JIV	-	-	28.01.2020
03	ANSLAG. Lengder tunnelportaler.	JIV	EGR	JIV	13.12.2019
02	Omlegging E6 ved Rakknesura	JIV	JIV	JIV	19.10.2019
Revisjon	Revisjonen gjelder	Uarb.	Kontr.	Godkj.	Rev. dato
		Tegningsdato		29.04.2019	
Bestiller		Lars Bjergård			
Produsert for		Nye Veier			
Produsert av		ViaNova Trondheim AS			
E6 HP xx/yy E6 Oksfjordhamn - Sørstraumen		Prosjektnummer		-	
E6 Kvævangsfjellet. Verdianalyse		PROF-nummer		-	
Kombinasjon 3. Nye veier.		Arkivreferanse		-	
Plan og profil		Målestokk A1		1 : 30 000	
ANSLAG		Byggeværksnummer		-	
Utarbeidet av		Kontrollert av		Godkjent av	
JIV	TCH	LBJ	01..120190201..	Tegningsnummer/	revisjonsbokstav
					B14
					04