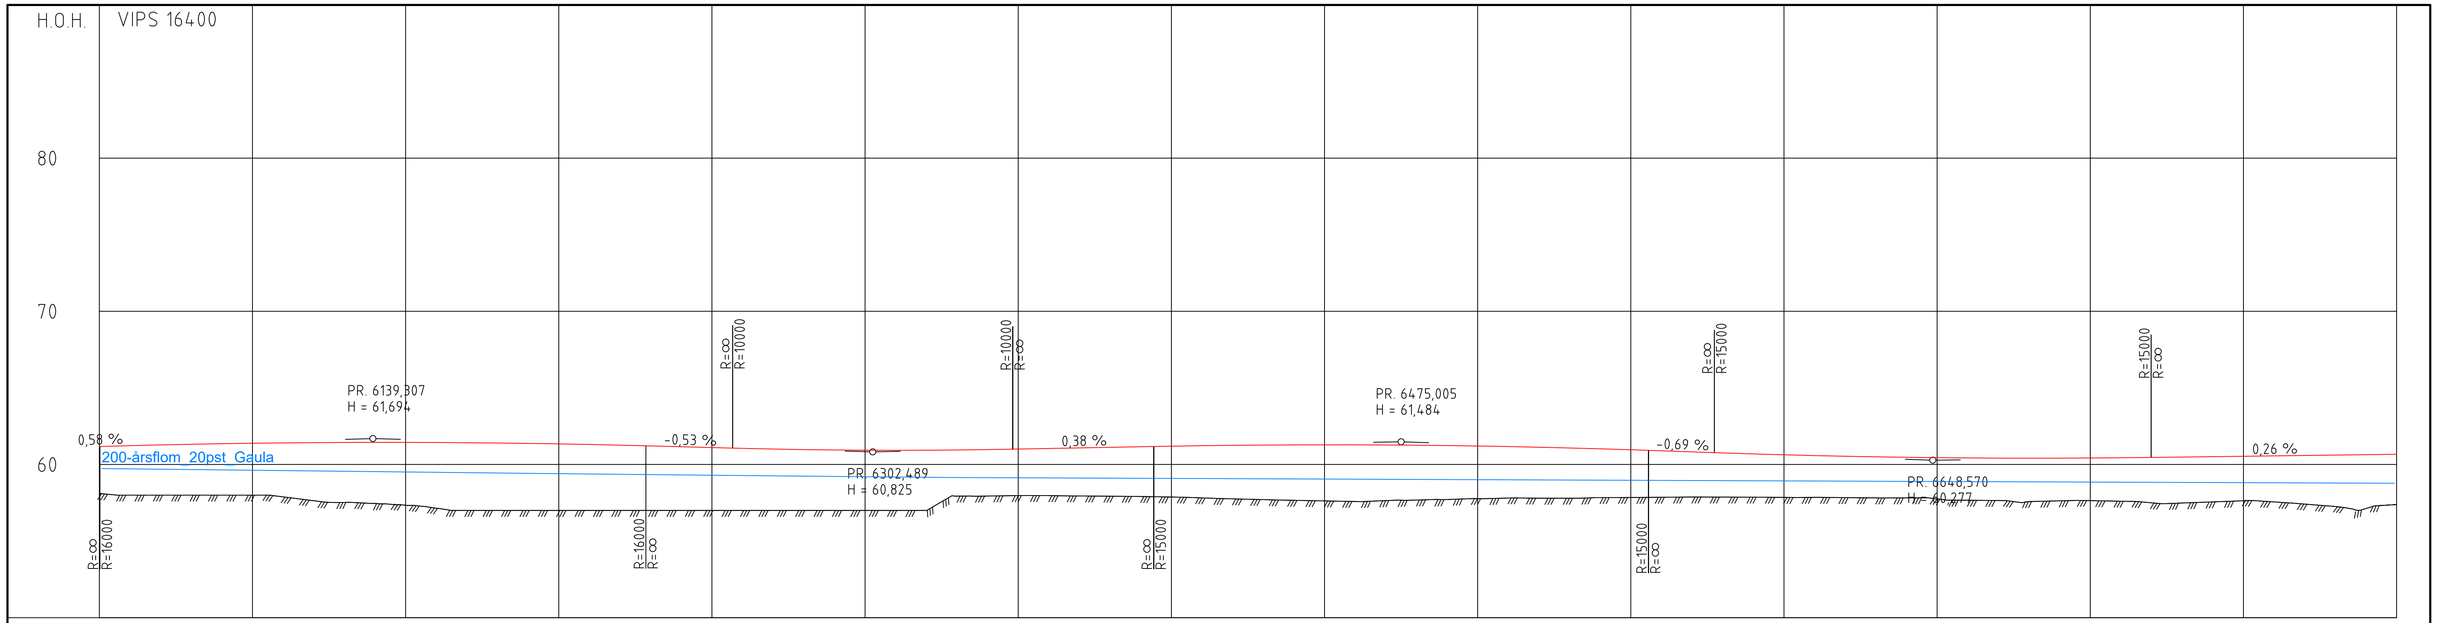

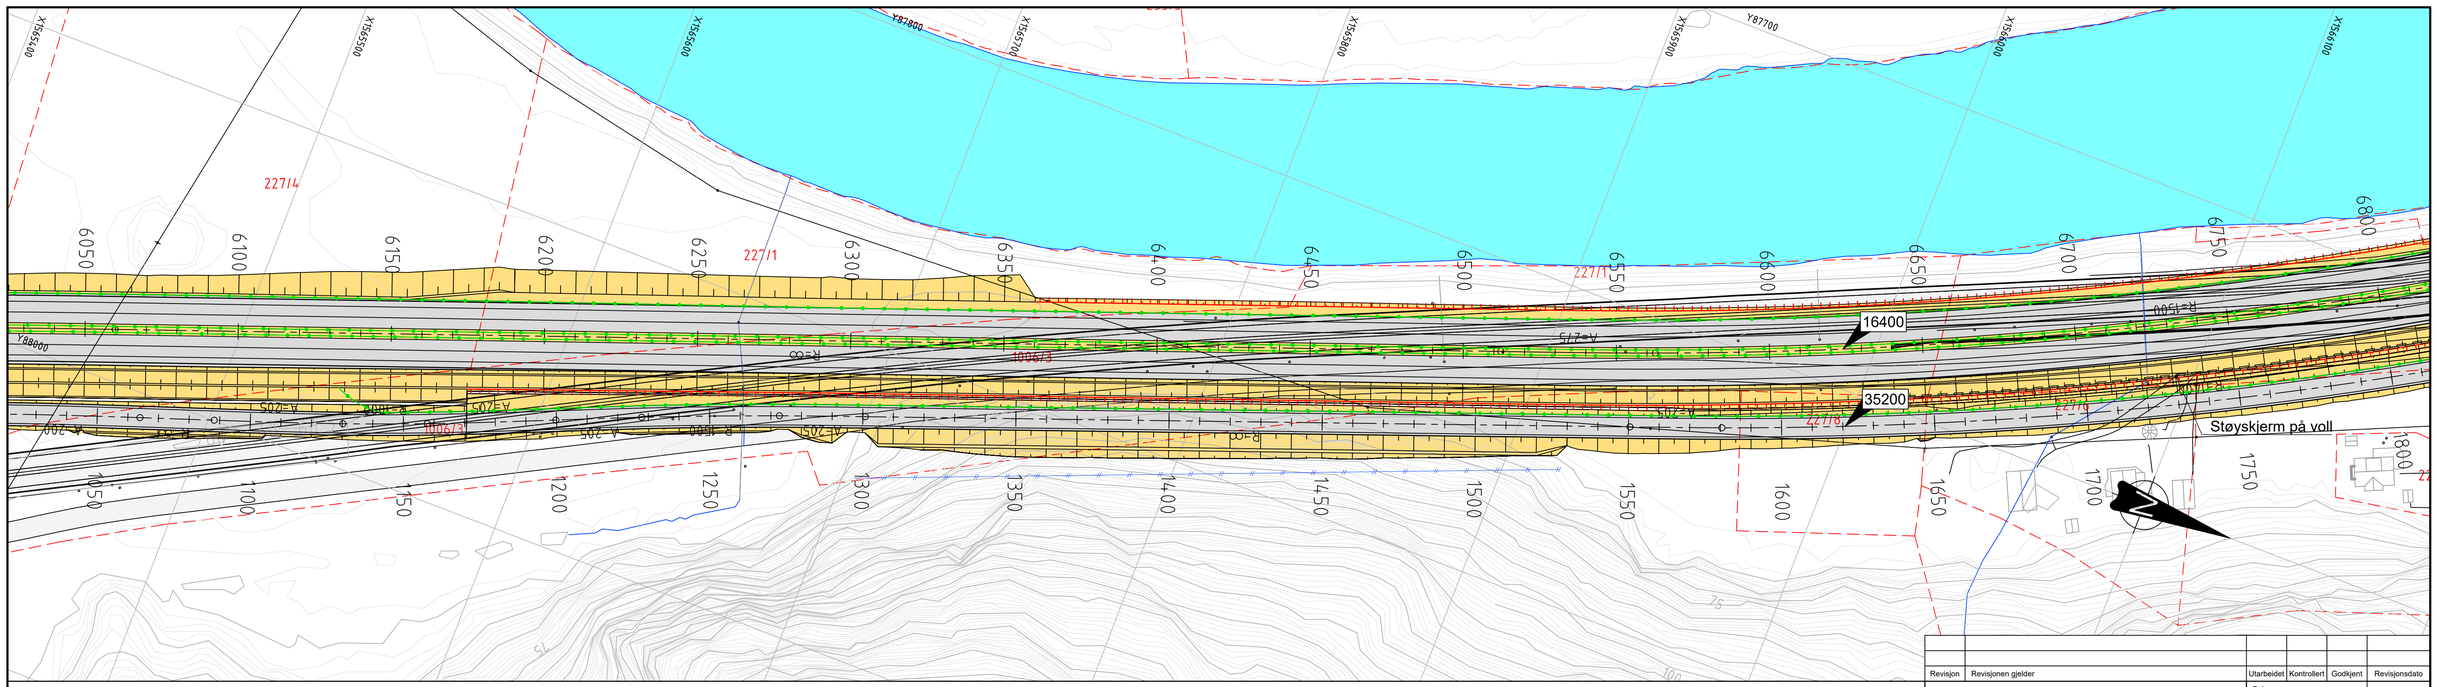

Tegnforklaring

Prosjektert

- Rekkverk
- Støyskjerm
- Mur
- Konstruksjon
- Gjerde
- Kjørebane
- Fortau
- Skråning
- 000 — Henvisning til vegmodell
- Eksisterende eiendomsgrense
- BRUDD — Brudd i vegmodell og veglinje
- Parsellgrense

Revisjon	Revisjonen gjelder	Utarbeidet	Kontrollert	Godkjent	Revisjonsdato

Saksnr.

Utført av: Norconsult

NyeVeier

E6 Ulsberg - Melhus

Parsell: Prestteigen - Gyllan

Plan og profil, pr 6050-6800

Vegmodell 16400

Reguleringsplan

Tegningsdato	2018-09-19
Bestiller	Jan Olav Sivertsen
Produsert for	Nye Veier
Prosjektnummer	212120
Arkivreferanse	
Byggverk nummer	
Koordinatsystem	EUREF89NTM 10
Høydesystem	NN2000
Målestokk A1	1:1000/1:200
Halv målestokk A3	1:2000/1:400

Utarbeidet av	Kontrollert av	Godkjent av	Konsulentarkiv	Tegningsnummer/ revisjon
JOLRo	CS	JHSve	5176041	C342

"X:\nor\oppdrag\Trondheim\5176041\BIM\Vegl\Arkfil\Lay_C.dwg - jolro - Plottet: 2020-04-22, 15:3 - LAYOUT = C342 - XREF = Kart_2D_høydekurver_Melhus_Kart_2D_høydekurver_Midtre Kart_2D_veg_Kart_2D_Ledning_VA_Kart_2D_Ledning_EL_Kart_2D_eiendomsgrenser_A_Tegnforklaring_1000_T_Geom_linje_tunnel_T_Geom_Sideområder_A_C_Lengdeprofil_E6_16000_Senterlinjer_Prestteigen_T_Geom_CL_16000_C_D_T_Geom_E6PG_16000_T_Geom_fremtidig Gaula bru_T_LARK_O_koter rasvoll sør_T_Geom_E6PG_SKRAVUR_ Kart_2D_flater_NTM10_Kart_2D_NTM10_A_C_Planrammer"