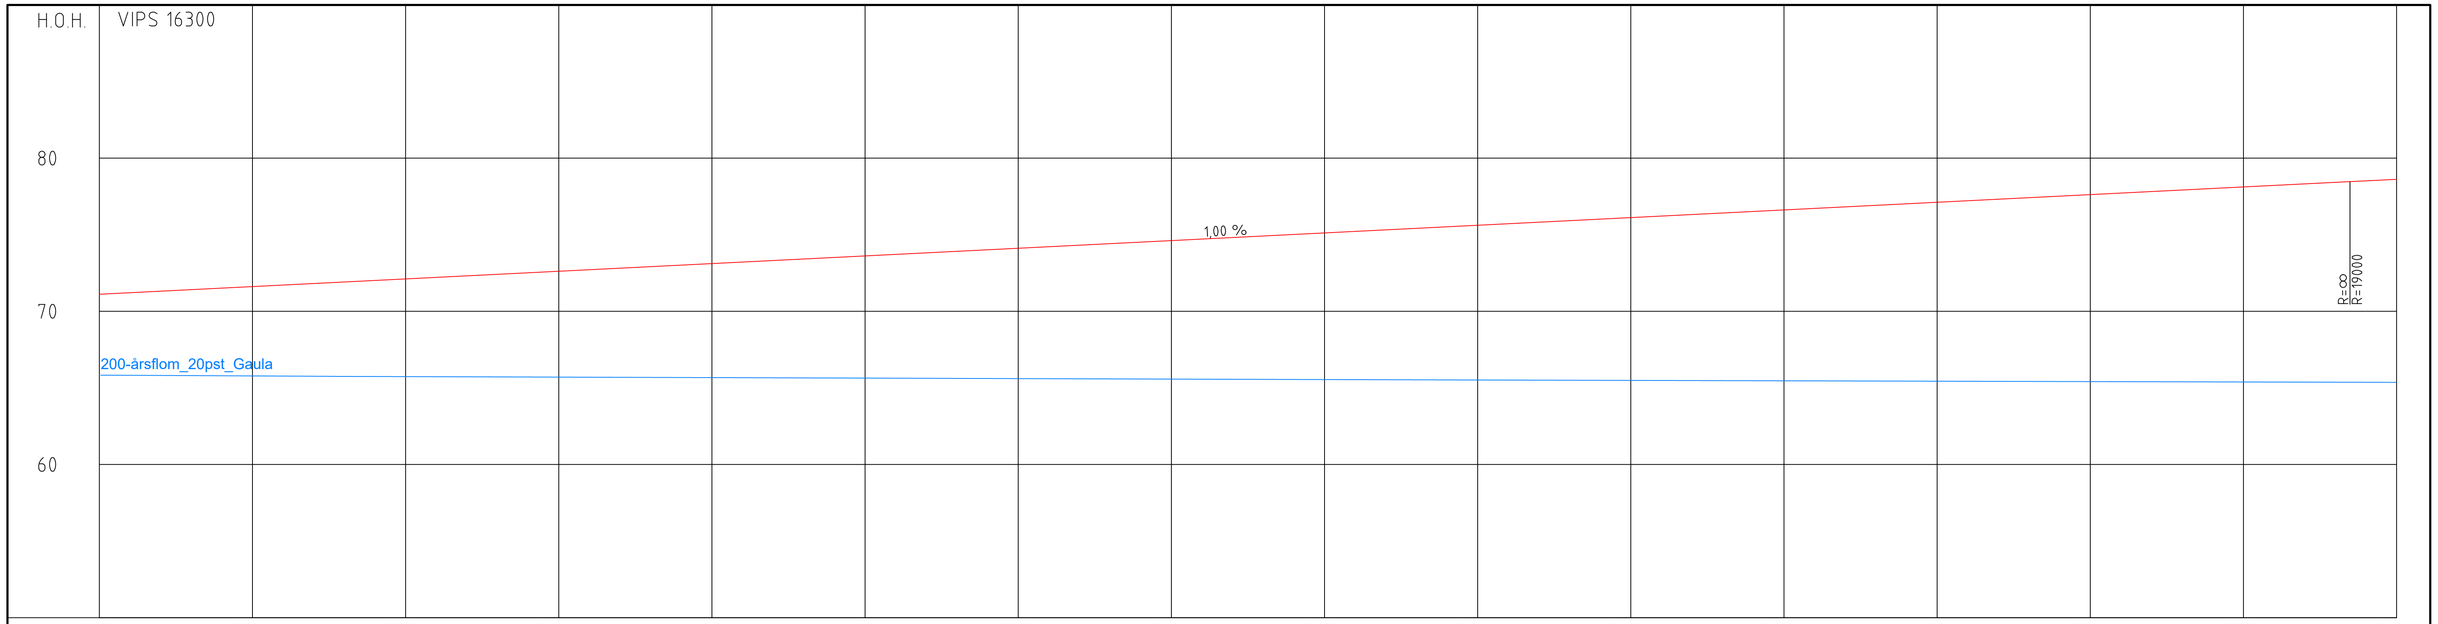

PROFIL NR	2650	2700	2750	2800	2850	2900	2950	3000	3050	3100	3150	3200	3250	3300	3350	3400
HOR.KURV.	R=-1700		A=275							R=∞						
BREDDEUTV.		3,50m		3,50m							3,50m					
TVERRFALL H.kj.b.k.	3,2%	3,2%		3,0%												3,0%
TVERRFALL V.kj.b.k.																

PROFIL H.	TERRENG H.	OVERBYGN.T.
71,11	166,26	
71,24	161,52	
71,31	165,25	
71,44	168,30	
71,51	172,22	
71,62	175,98	
71,72	179,58	
71,82	183,07	
71,92	187,30	
72,02	189,29	
72,12	188,63	
72,22	196,49	
72,32	215,30	
72,42	218,30	
72,52	220,76	
72,62	239,47	
72,72	270,02	
72,82	282,79	
72,92	314,01	
73,02	326,84	
73,12	329,58	
73,22	331,04	
73,32	331,77	
73,42	331,94	
73,52	332,19	
73,62	332,35	
73,72	332,66	
73,82	331,61	
73,92	332,38	
74,02	328,99	
74,12	327,39	
74,22	326,31	
74,32	326,51	
74,42	327,67	
74,52	327,71	
74,62	326,47	
74,72	321,99	
74,82	319,91	
74,92	320,21	
75,02	319,81	
75,12	319,58	
75,22	317,53	
75,32	314,06	
75,42	306,94	
75,52	306,00	
75,62	303,74	
75,72	296,62	
75,82	290,52	
75,92	278,21	
76,02	272,62	
76,12	266,81	
76,22	261,83	
76,32	253,85	
76,42	248,33	
76,52	245,12	
76,62	241,29	
76,72	239,31	
76,82	236,08	
76,92	231,22	
77,02	228,75	
77,12	225,96	
77,22	222,25	
77,32	220,32	
77,42	218,43	
77,52	217,24	
77,62	215,75	
77,72	213,93	
77,82	213,04	
77,92	211,08	
78,02	212,65	
78,12	213,71	
78,22	214,67	
78,32	215,07	
78,42	213,44	
78,52	213,93	
78,61	215,27	

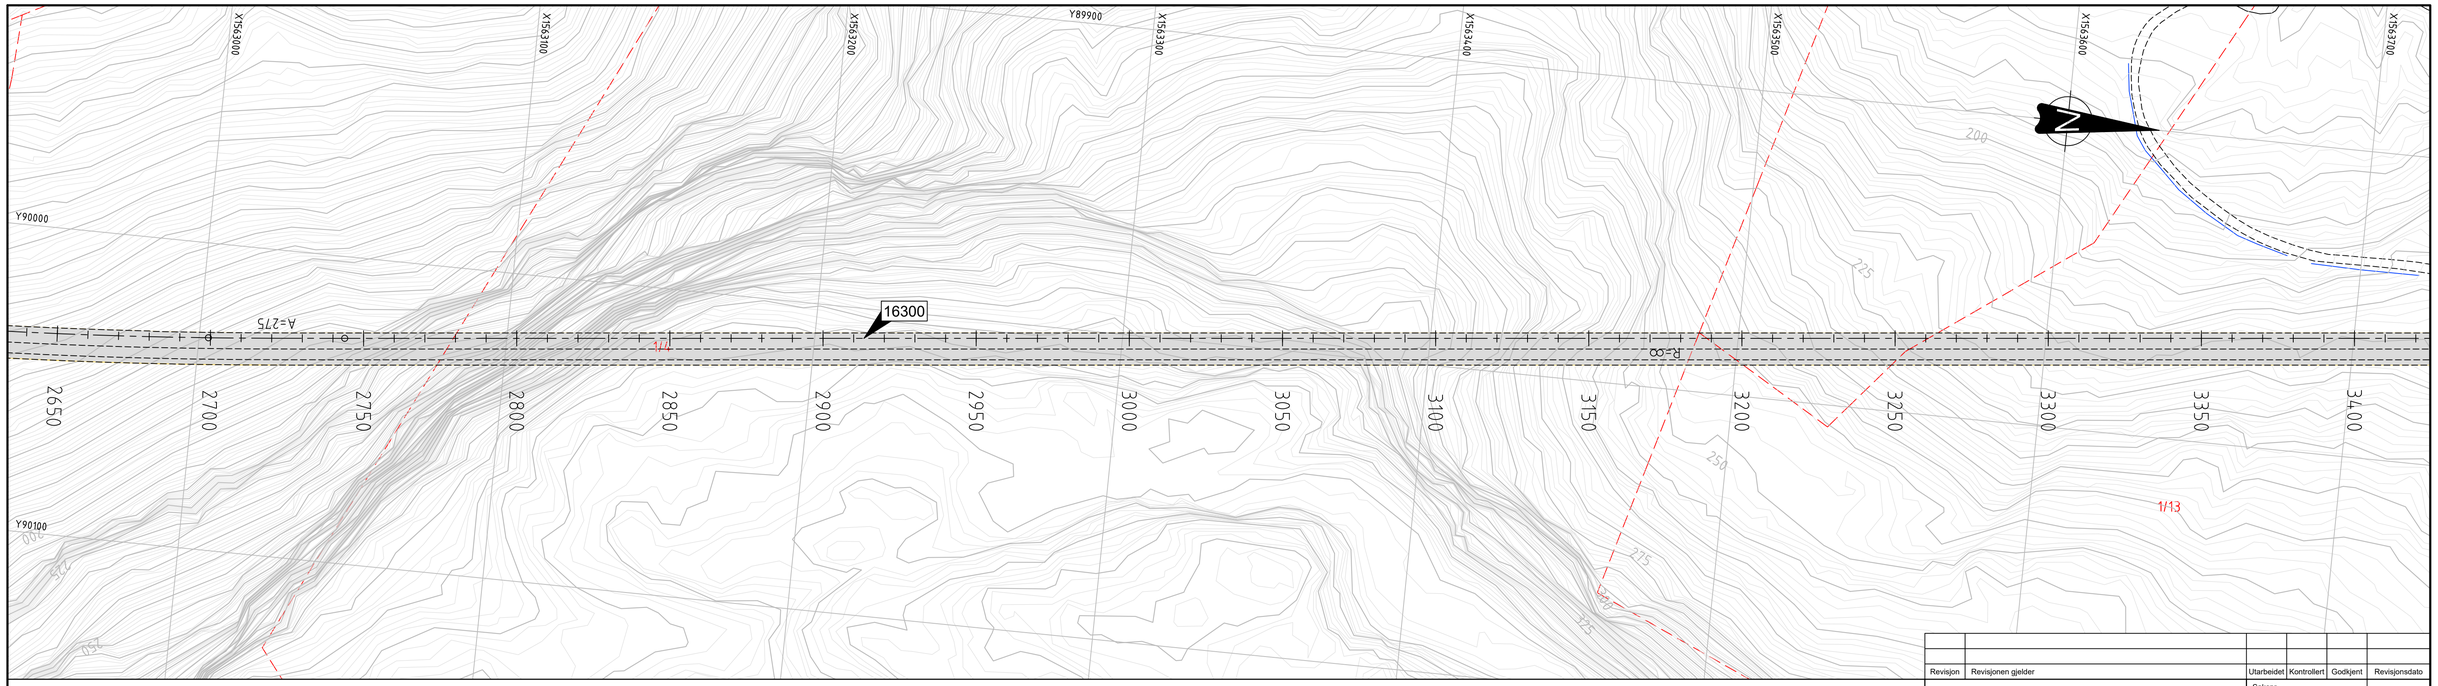

Tegnforklaring

Prosjektert

- Rekkverk
- Støyskjerm
- Mur
- Konstruksjon
- Gjerde
- Kjørebane
- Fortau
- Skråning
- 000 Henvisning til vegmodell
- Eksisterende eiendomsgrense
- BRUDD Brudd i vegmodell og veglinje
- Parsellgrense

Revisjon	Revisjonen gjelder	Utarbeidet	Kontrollert	Godkjent	Revisjonsdato

NyeVeier

Utført av: Norconsult

E6 Ulsberg - Melhus

Parsell: Prestteigen - Gyllan

Plan og profil, pr 2650-3400

Vegmodell 16300

Reguleringsplan

Utarbeidet av	Kontrollert av	Godkjent av	Konsulentarkiv
JOLRo	CS	JHSve	5176041

Saksnr.	
Tegningsdato	2018-09-19
Bestiller	Jan Olav Sivertsen
Produsert for	Nye Veier
Prosjektnummer	212120
Arkivreferanse	
Byggverk nummer	
Koordinatsystem	EUREF89NTM 10
Høydesystem	NN2000
Målestokk A1	1:1000/1:200
Halv målestokk A3	1:2000/1:400
Tegningsnummer/ revisjon	C334

"X:\nor\oppdrag\Trondheim\517760\5176041\BIM\Veg\Arkfil\Lay_C.dwg - jolro - Plottet: 2020-04-22, 15:27:09 - LAYOUT = C334 - XREF = Kart_2D_høydekurver_Melhus, Kart_2D_høydekurver_Melhus, Kart_2D_tiltak, Kart_2D_bane, Kart_2D_Vann, Kart_2D_veg, Kart_2D_Ledning_VA, Kart_2D_Ledning_EL, Kart_2D_eiendomsgrenser, A_Tegnforklaring_1000, T_Geom_linje_tunnel, T_Geom_Sideområder, A_C_Lengdeprofil_E6_16000, T_Geom_CL_16000_C_D, T_Geom_E6PG_16000, T_Geom_framtidig Gaula bru, T_LARK_O_koter rasvoll sør, T_Geom_E6PG_SKRAVUR, Kart_2D_flater_NTM10, Kart_2D_NTM10, A_C_Planrammer"