



Normalprofil E6 - Profil 5400
Vegmodell 16400

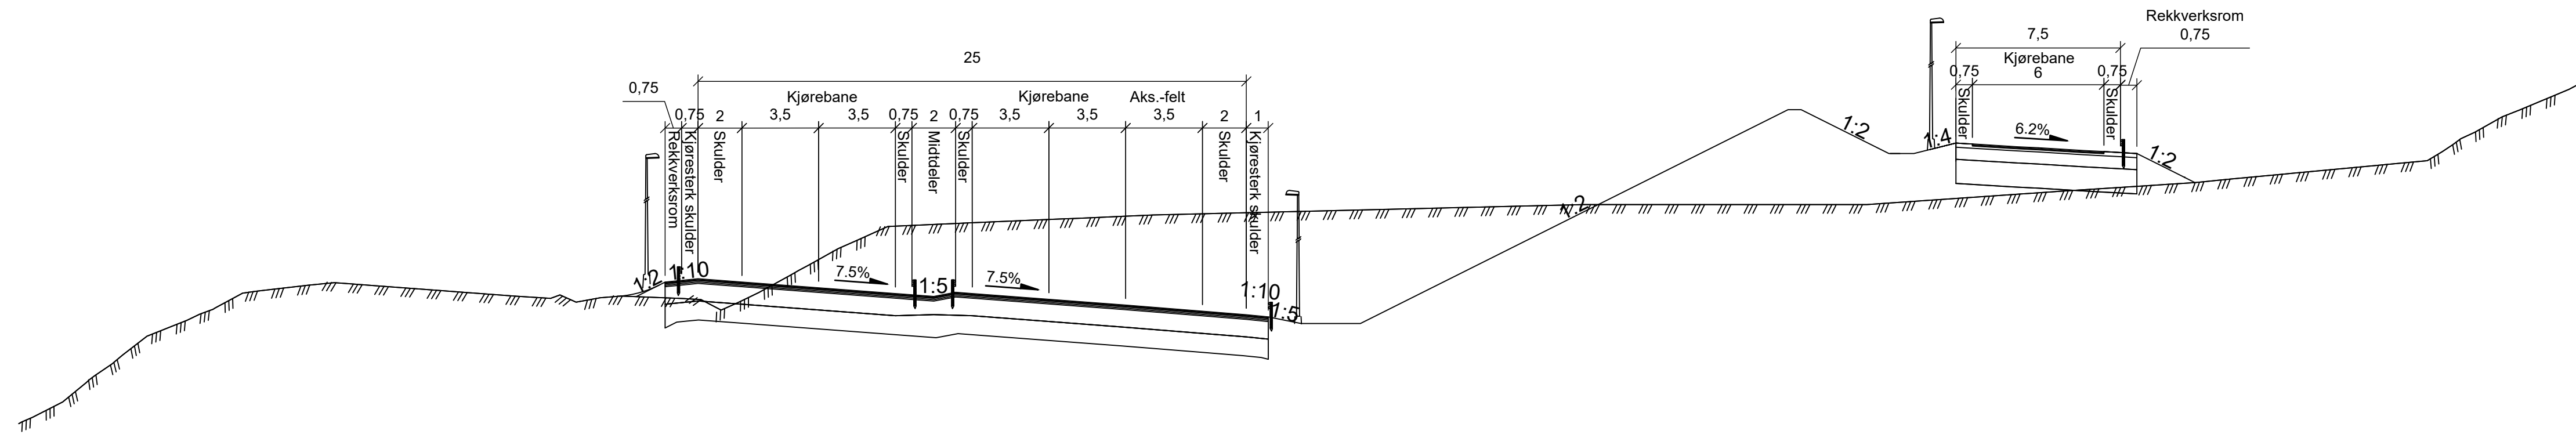

Normalprofil E6 - Profil 5900
Vegmodell 16400

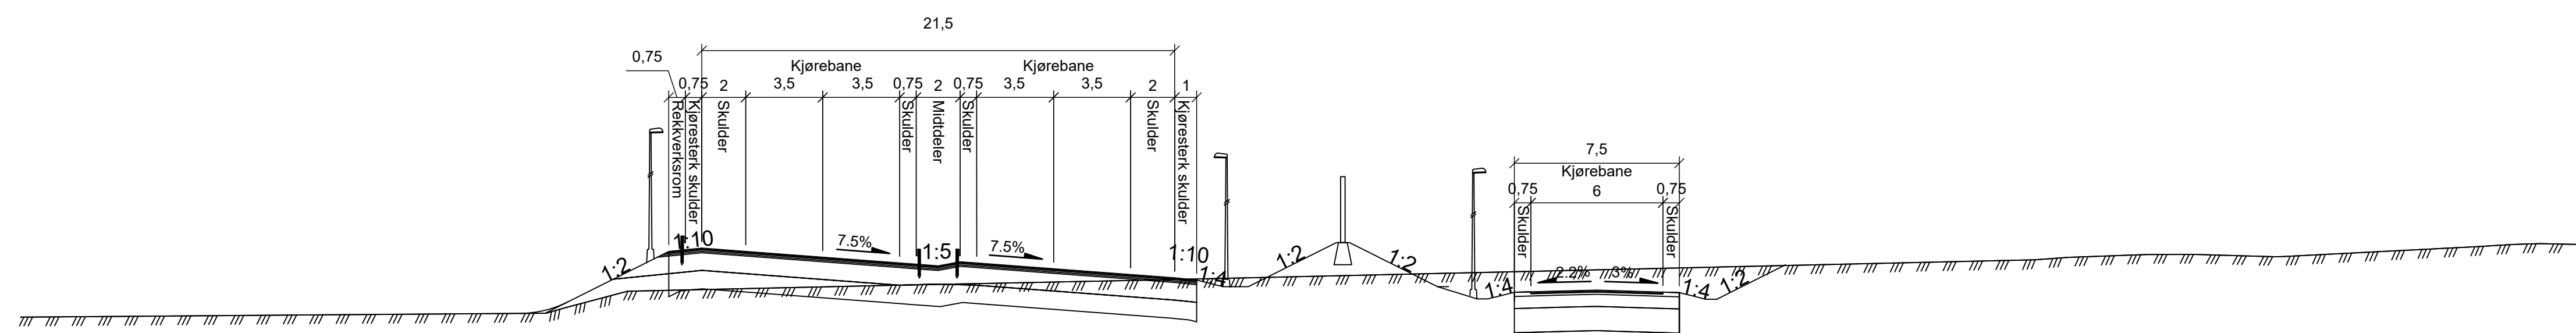

X:\noroppdrag\Trondheim\1576005\7604\BIM\VEG\k\mill\lay_F.dwg - jolo - Plottet: 2020-04-22, 16:09:22 - LAYOUT = F306 - XREF = T-Normalprofil

Revisjon	Revisjonen gjelder	Saknr.	Kontrollert	Godkjent	Revisjonsdato
		Utført av:		Tegningsdato	
		NyeVeier		2018-09-19	
		Norconsult		Bestiller	
				Jan Olav Sivertsen	
				Produsert for	
				Nye Veier	
				Prosjektnummer	
				212120	
				Arkivreferanse	
				Byggverk nummer	
				Koordinatsystem	
				EUREF89NTM 10	
				Haydesystem	
				NN2000	
				Målestokk A1	
				1:200	
				Halv målestokk A3	
				1:400	
Reguleringsplan					
Utarbeidet av	Kontrollert av	Godkjent av	Konsulentarkiv	Tegningsnummer/ revisjon	
JOLRo	CS	JHSve	5176041	F306	