Normalprofil E6 - Profil 2050
Vegmodell 16300, Målestokk 1:100

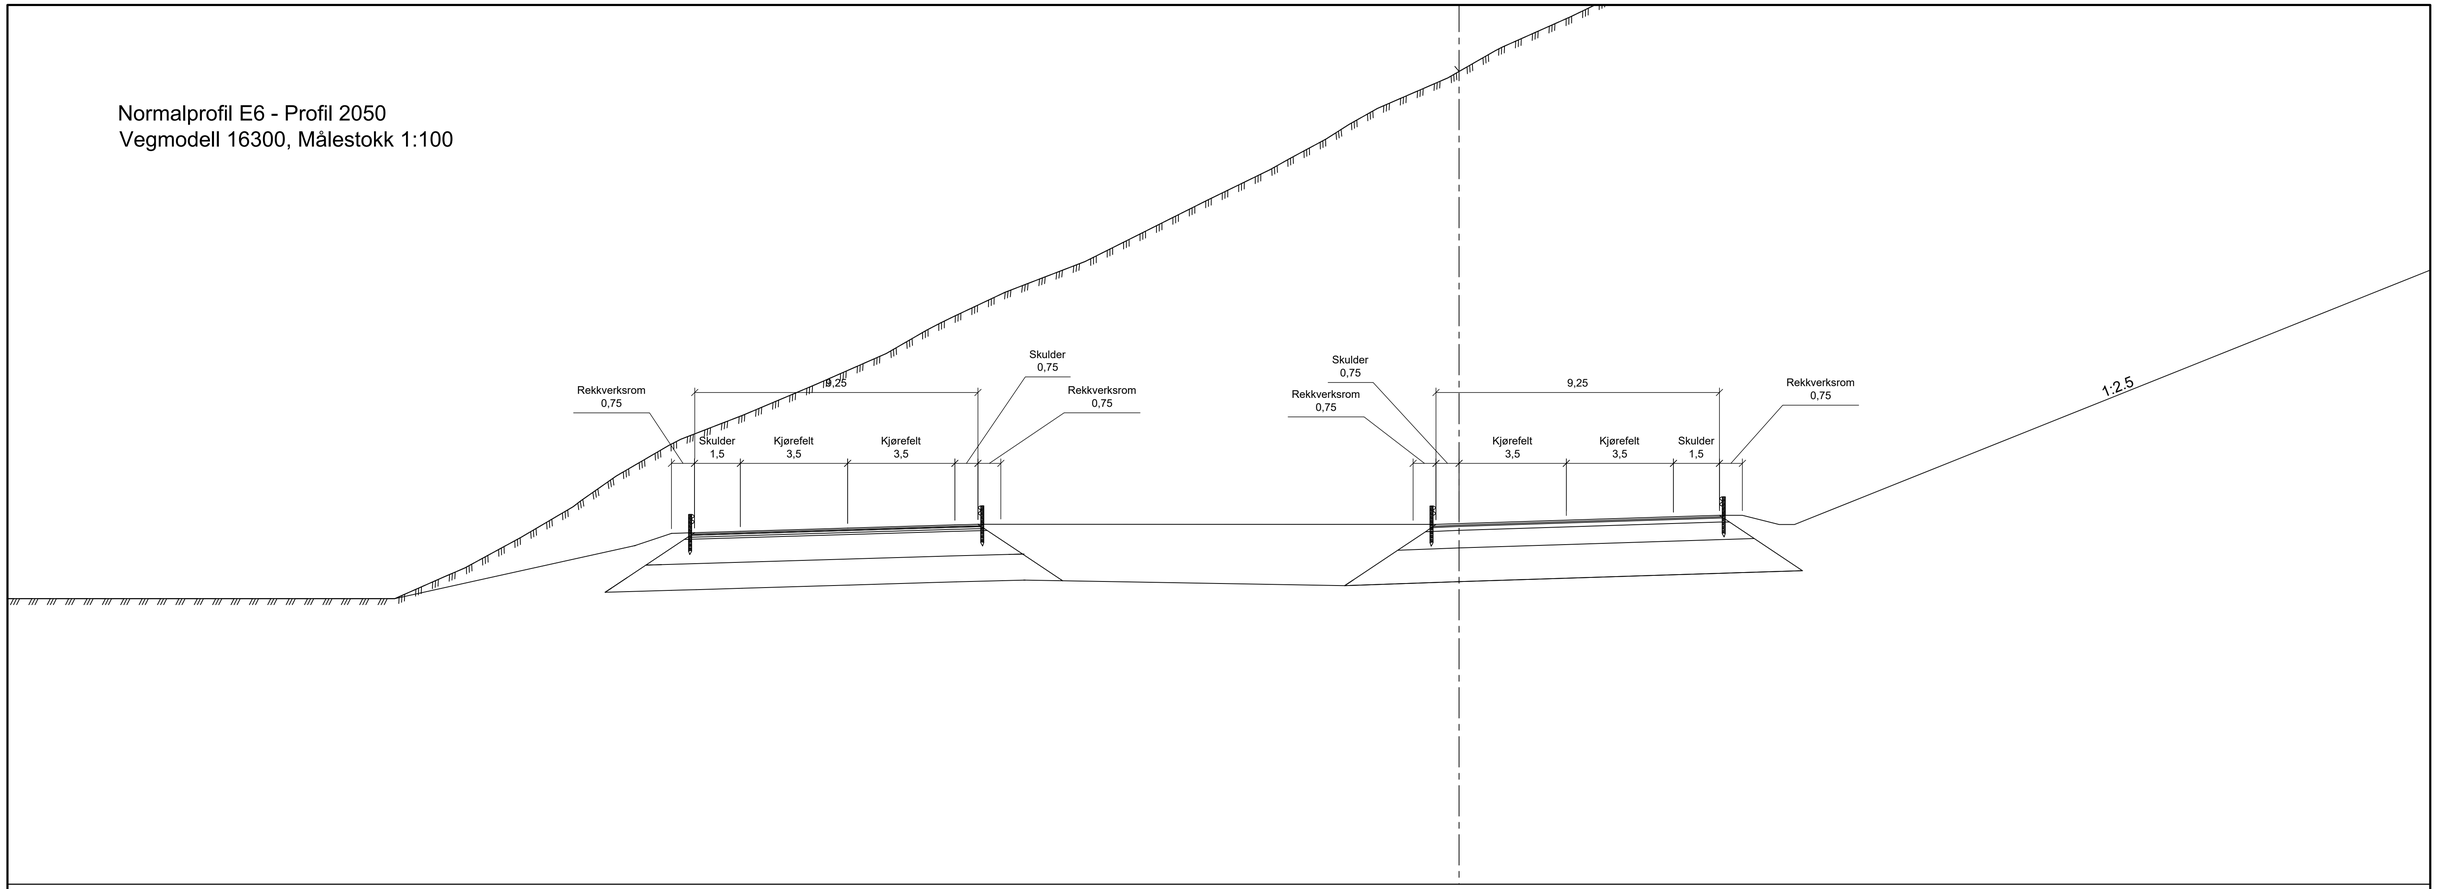

Normalprofil E6 - Profil 2050
Vegmodell 16300, Målestokk 1:500

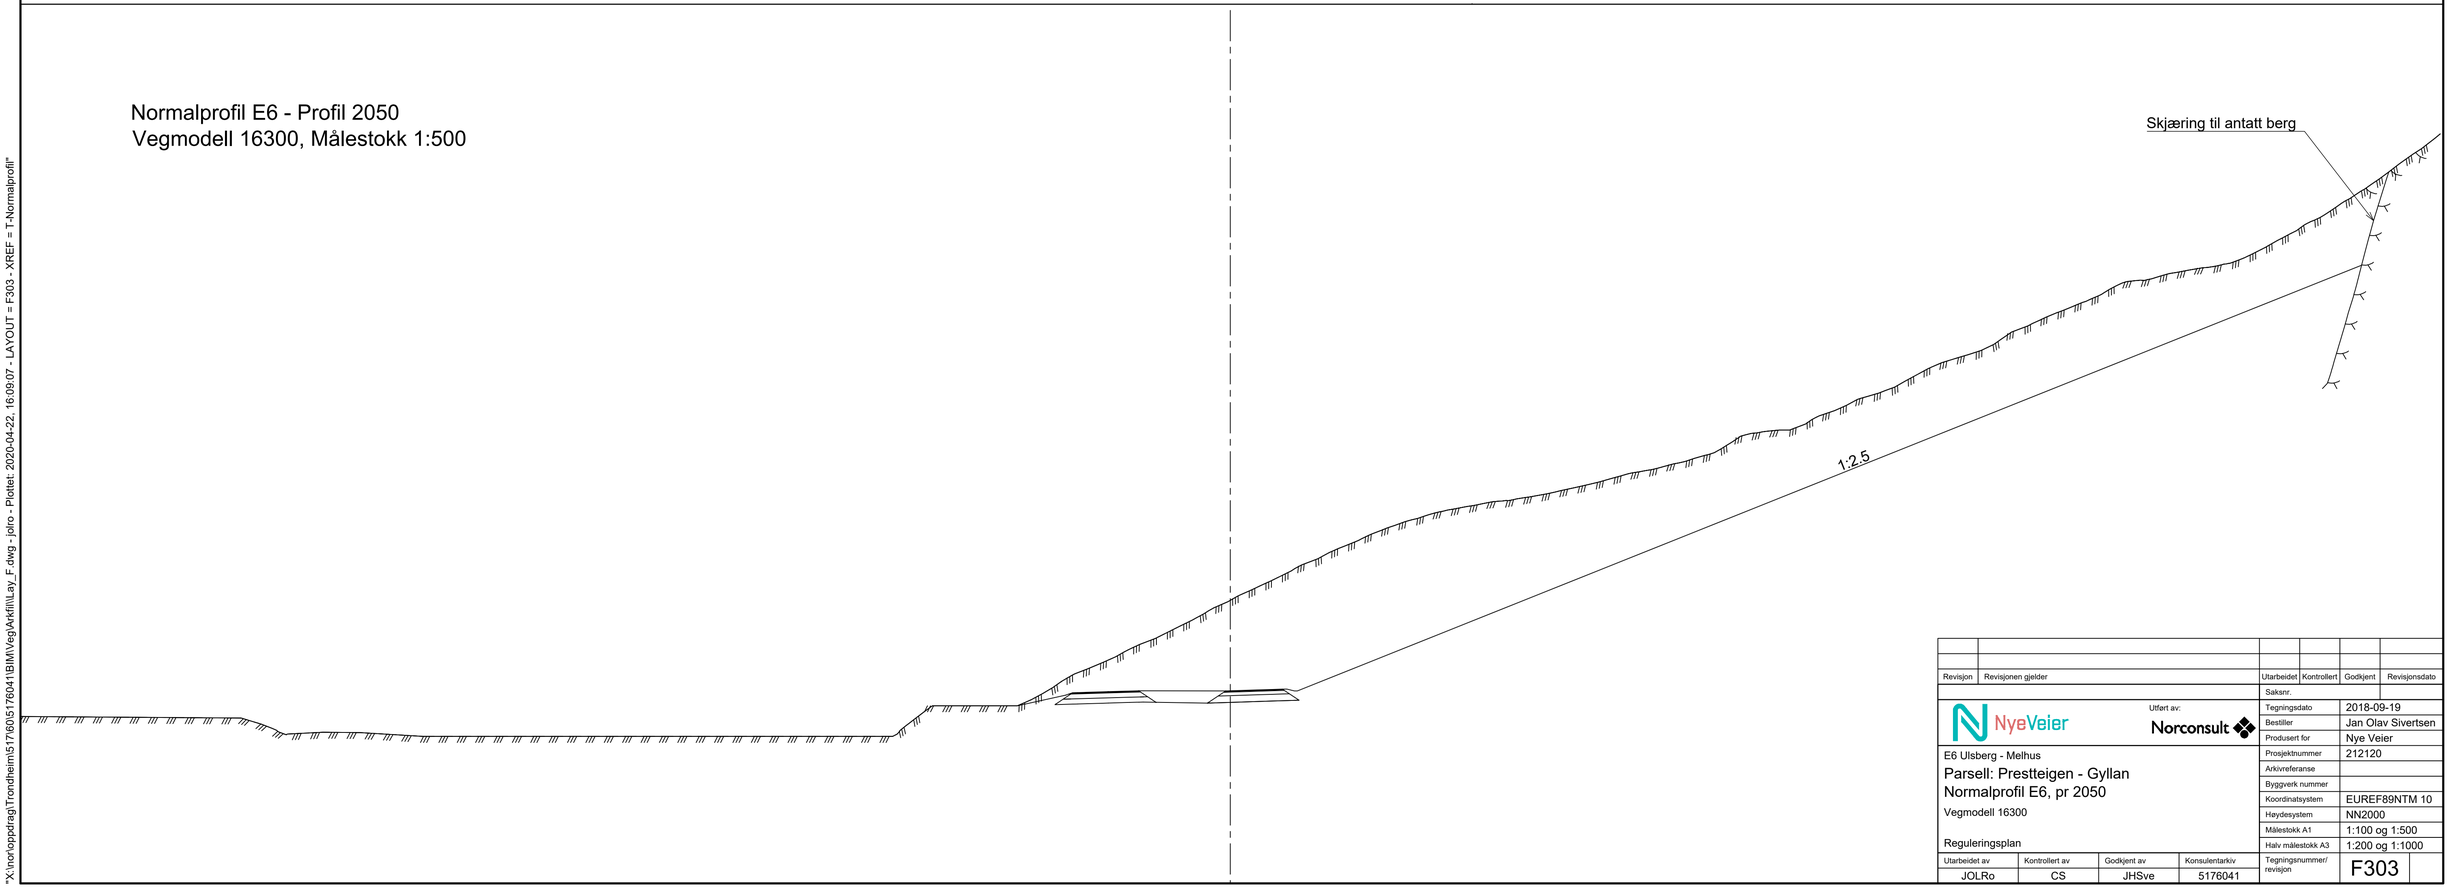

Revisjon	Revisjonen gjelder	Utarbeidet	Kontrollert	Godkjent	Revisjonsdato

Saksnr.

NyeVeier

Utført av: Norconsult

E6 Ulsberg - Melhus

Parsell: Prestteigen - Gyllan

Normalprofil E6, pr 2050

Vegmodell 16300

Reguleringsplan

Tegningsdato	2018-09-19
Bestiller	Jan Olav Sivertsen
Produsert for	Nye Veier
Prosjektnummer	212120
Arkivreferanse	
Byggverk nummer	
Koordinatsystem	EUREF89NTM 10
Høydesystem	NN2000
Målestokk A1	1:100 og 1:500
Halv målestokk A3	1:200 og 1:1000

Utarbeidet av	Kontrollert av	Godkjent av	Konsulentarkiv	Tegningsnummer/ revisjon
JOLRo	CS	JHSve	5176041	F303

"X:\nor\oppdrag\Trondheim\5176\05176041\BIM\Veg\Arkfil\Lay_F.dwg - jolro - Plottet: 2020-04-22, 16:09:07 - LAYOUT = F303 - XREF = T-Normalprofil"