



Revisjon	Rettelse	Dato	Tegnet	Kontrollert	Godkjent

## KUNNGJØRING - OPPSTART PLANARBEID

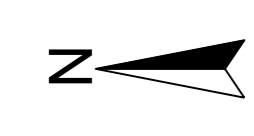

Rambøll Norge AS - Region Midt-Norge  
 Kobbes gate 2 - 7493 TRONDHEIM - Tel 73 84 10 00 - Fax 73 84 10 60

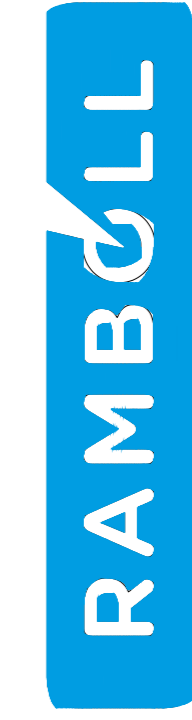

TEG: SYBO

Oppdragsnummer

Dokumentansvarlig

Planavsnitt

Målestokk

1:1000 (A1)

Prosjektfase

Revisjon

Status

Plangrense: Rundkjøring og gang- og sykkelveg  
 Holvegen - Skatvalvkrysset

Kartopplysninger	
Kilde for basiskart:	Sjørdal kommune
Dato for basiskart:	18.12.2023
Koordinatsystem:	ETRS89:UTM-32N
Høydegrunnlag:	NN2000
Ekvidistanse:	1m
Kartmålestokk:	1:1000 m