Normalprofil E6
Dim. klasse H1
Bergskjæring

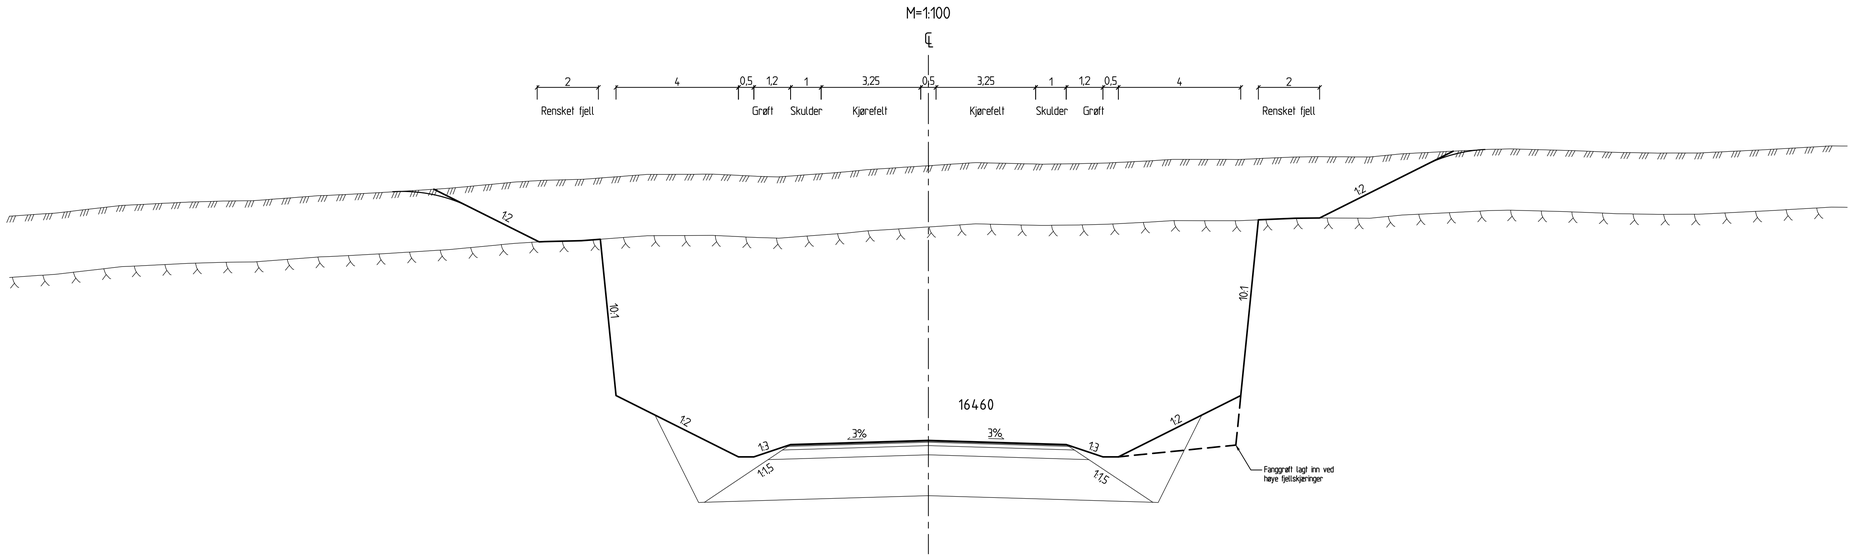

Normalprofil E6
Dim. klasse H1
Løsmasser
Skjæring / fylling

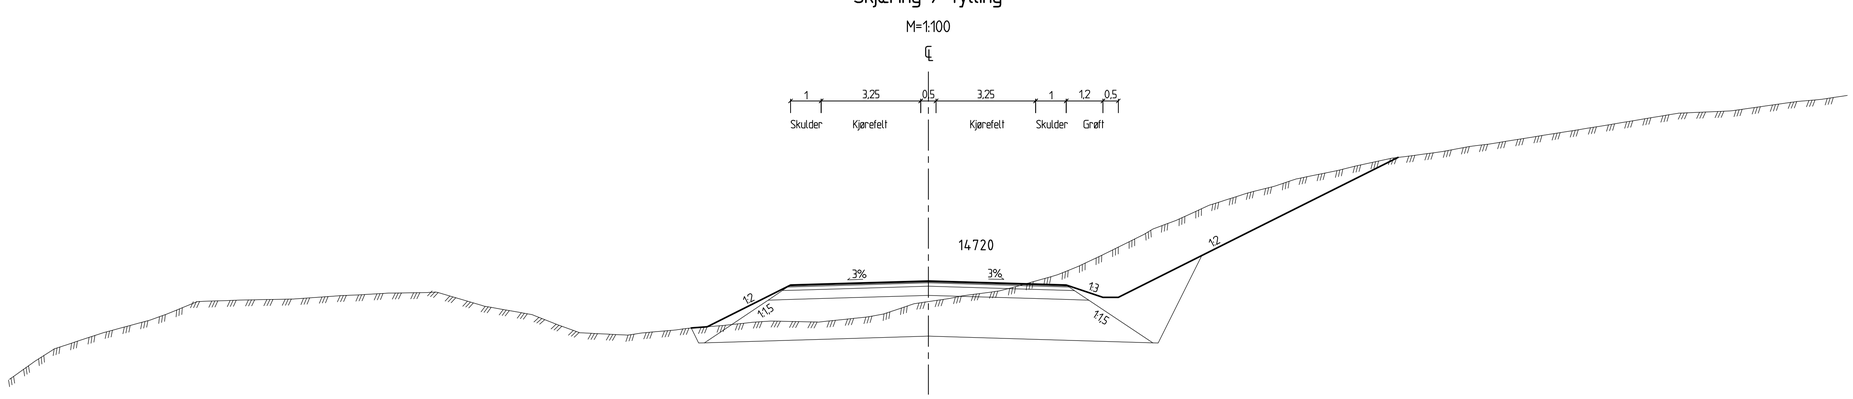

MERKNADER

-

HENVISNINGER

-

Revisjon	Revisjonen gjelder	Utarb.	Kontr.	Godkj.	Rev. dato

NyeVeier

E6 HP xx/yy E6 Oksfjordhamn – Sørstraumen

E6 Kvænangsfjellet. Verdianalyse

Normalprofil

VERDIANALYSE

Utarbeidet av	Kontrollert av	Godkjent av	Konsulentarkiv
JIV	TOK	JIV	O:\...\20190201\...

Tegningsdato	12.03.2020
Bestiller	Lars Bjørgård
Produsert for	Nye Veier
Produsert av	ViaNova Trondheim AS
Prosjektnummer	-
PROF-nummer	-
Arkivreferanse	-
Målestokk A1	1 : 100
Byggverksnummer	-
Koordinatsystem	EUREF89 NTM 21/NN1954
Tegningsnummer/ revisjonsbokstav	F02 -