Profil nr.	740	750	775	800	825	850	875	900	925	950	975	1000	1025	1050	1075	1100	1115
Profil høyde	75.240	75.470	76.010	76.510	75.970	77.390	77.760	78.090	78.380	78.620	78.830	78.990	79.110	79.180	79.220	79.210	79.180
Vertikalkurvatur								R=14750									
Horisontalkurvatur		A=281,691							R=1050								
Tverrfall																	
HS / VS	3,0 %	3,0 %	6,0 %	8,0 %	8,0 %		8,0 %										4,2 %

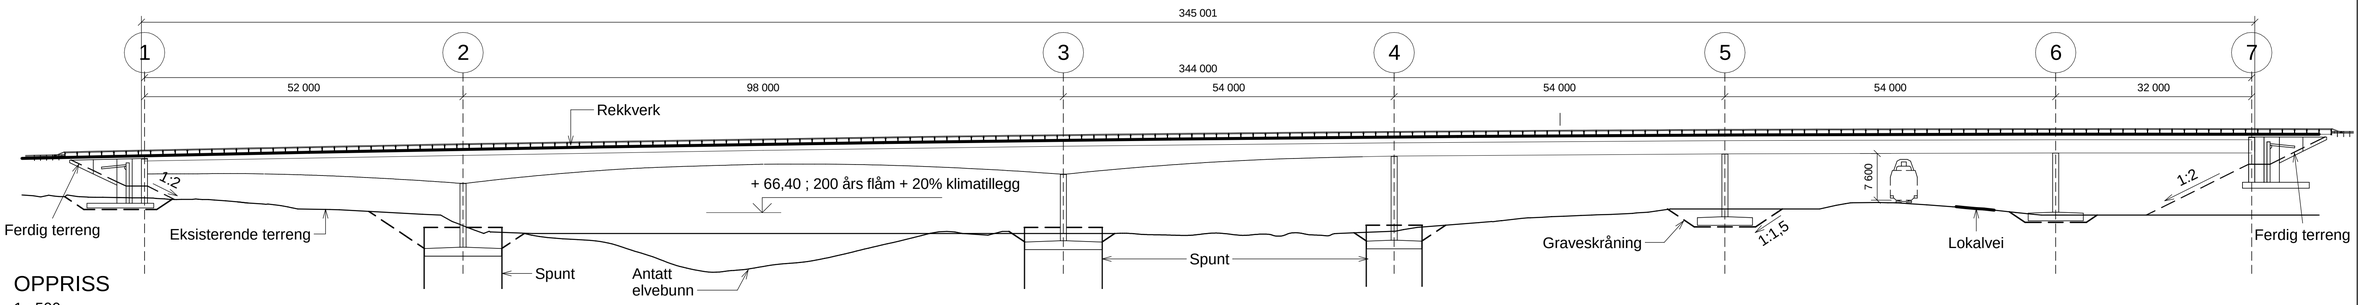

OPPRISS
1 : 500

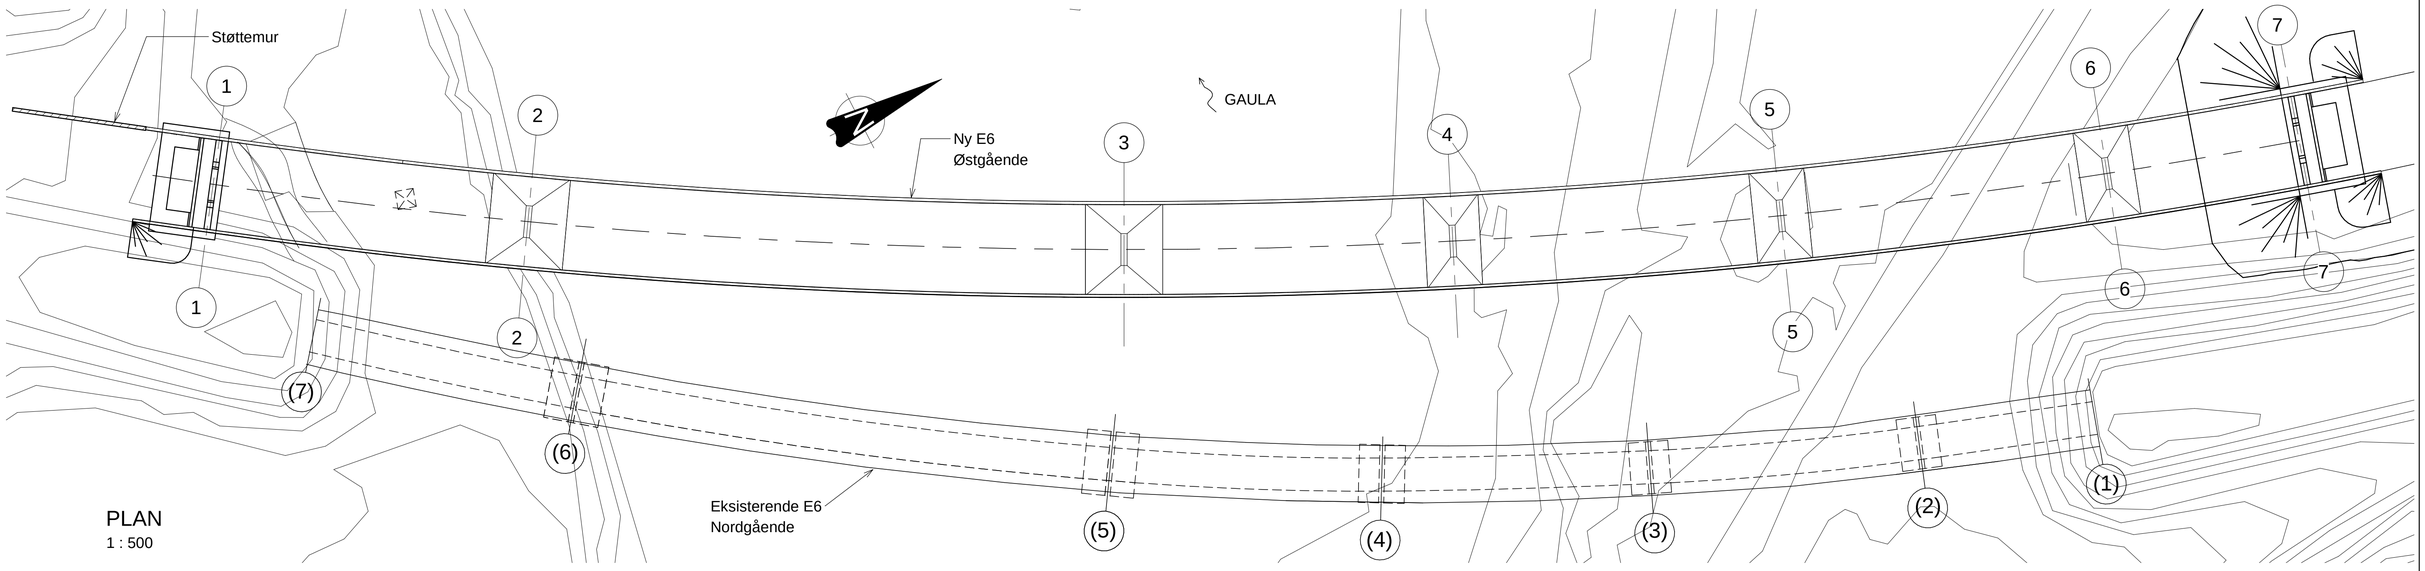

PLAN
1 : 500

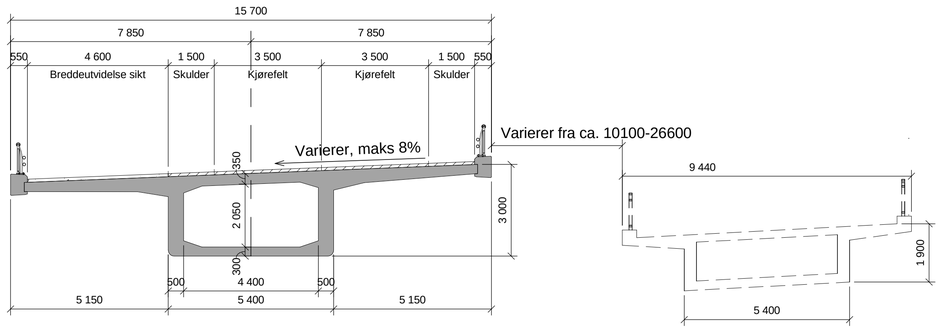

TVERRSNITT AKSE 1, 4-7
1 : 100

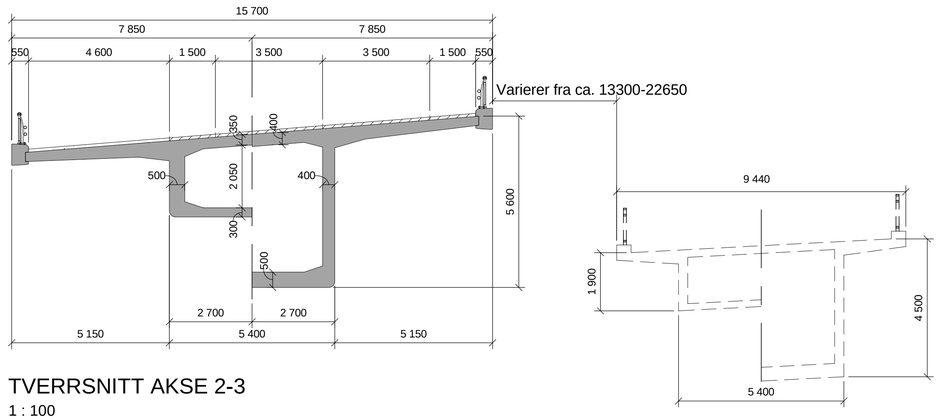

TVERRSNITT AKSE 2-3
1 : 100

BESTEMMELSER

1. Standardklasse
   - Vegtype H5, ÅDT 10300, 100 km/t, føringsbredde 10,0m + 4,6 m breddeutvidelse
2. Prosjekteringsgrunnlag
   - Håndbok N400 bruprosjektering 2015
   - NS-EN Eurokode standarder
   - Prosesskode-2, 2015
3. Materialer
   - Betong: B45 SV-Standard
   - Armering: B500NC
   - Spennarmering: f.pk/f.p0,1k = 1860/1640 MPa
4. Underbygning
   - Akse 1, 5, 6, og 7 direktefundamentert
   - Akse 2, 3 og 4 direktefundamentert i samvirke med spuntkasse
5. Overbygning
   - Flerfelts kassebru i betong
6. Slitelag
   - Fuktisolering type A3-4 iht. prosesskode-2
   - 100mm asfalt
   - Dimensjonert for slitelagsvekt 2.5 kN/m^2
7. Utstyr
   - Glidelager i akse 1, 4, 5, 6 og 7
   - Monolittisk i akse 2 og 3
   - Fingerfuge i akse 1 og 7
   - Rekkverk styrkeklasse H2, høyde 1200mm
8. Høydeangivelse etter NN2000
   Koordinater etter EUREF89NTM sone 10

Revisjon	Revisjonen gjelder	Utarb	Kontr	Godkjent	Rev. dato
		Saksnr.			

NyeVeier — Utført av: Norconsult

E6 Ulsberg - Melhus
Parsell: Prestteigen - Gyllan

Gaula Bru
Oversiktstegning
Reguleringsplan

Tegningsdato	2018-05-02
Bestiller	
Produsert for	
Prosjektnummer	
Arkreferanse	
Byggverk nummer	
koordinatsystem	Euref89 NTM 10
Høydesystem	NN2000
Målestokk A1	As indicated
Halv målestokk A3	
Tegningsnummer/ revisjonsbokstav	K301

Utarbeidet av	Kontrollert av	Godkjent av	Konsulentarkiv
AnnOs	Checker	Approver	5176041

02.05.2018 12:39:58