


X:\prosjektoppg\Tredjeinnlegg\176041\BIM\Veier\A4\K11\01\_VJ\divp - JOLRo - Plottet - 2020\06-19\_10:53:09 - LAYOUT = W301 - XREF = 1 - RP E6 Prestteigen - Gyllan 2013\formal\_Kart\_2D\_bygghog\_Kart\_2D\_arealbruk\_Kart\_2D\_Kulturminner\_Kart\_2D\_Kulturmiljø\_Kart\_2D\_Byggingsslegg\_Kart\_2D\_serivlutler\_Kart\_2D\_illik\_Kart\_2D\_bane\_Kart\_2D\_Vann\_Kart\_2D\_veg\_Kart\_2D\_leding\_VA\_Kart\_2D\_leding\_EL\_Kart\_2D\_enerbidragsplaner\_T\_Geom\_CL\_16000\_C\_D\_T\_Geom\_E6FG\_16000\_Kart\_2D\_bygghog\_kurver\_Melhus\_Kart\_2D\_NTM10

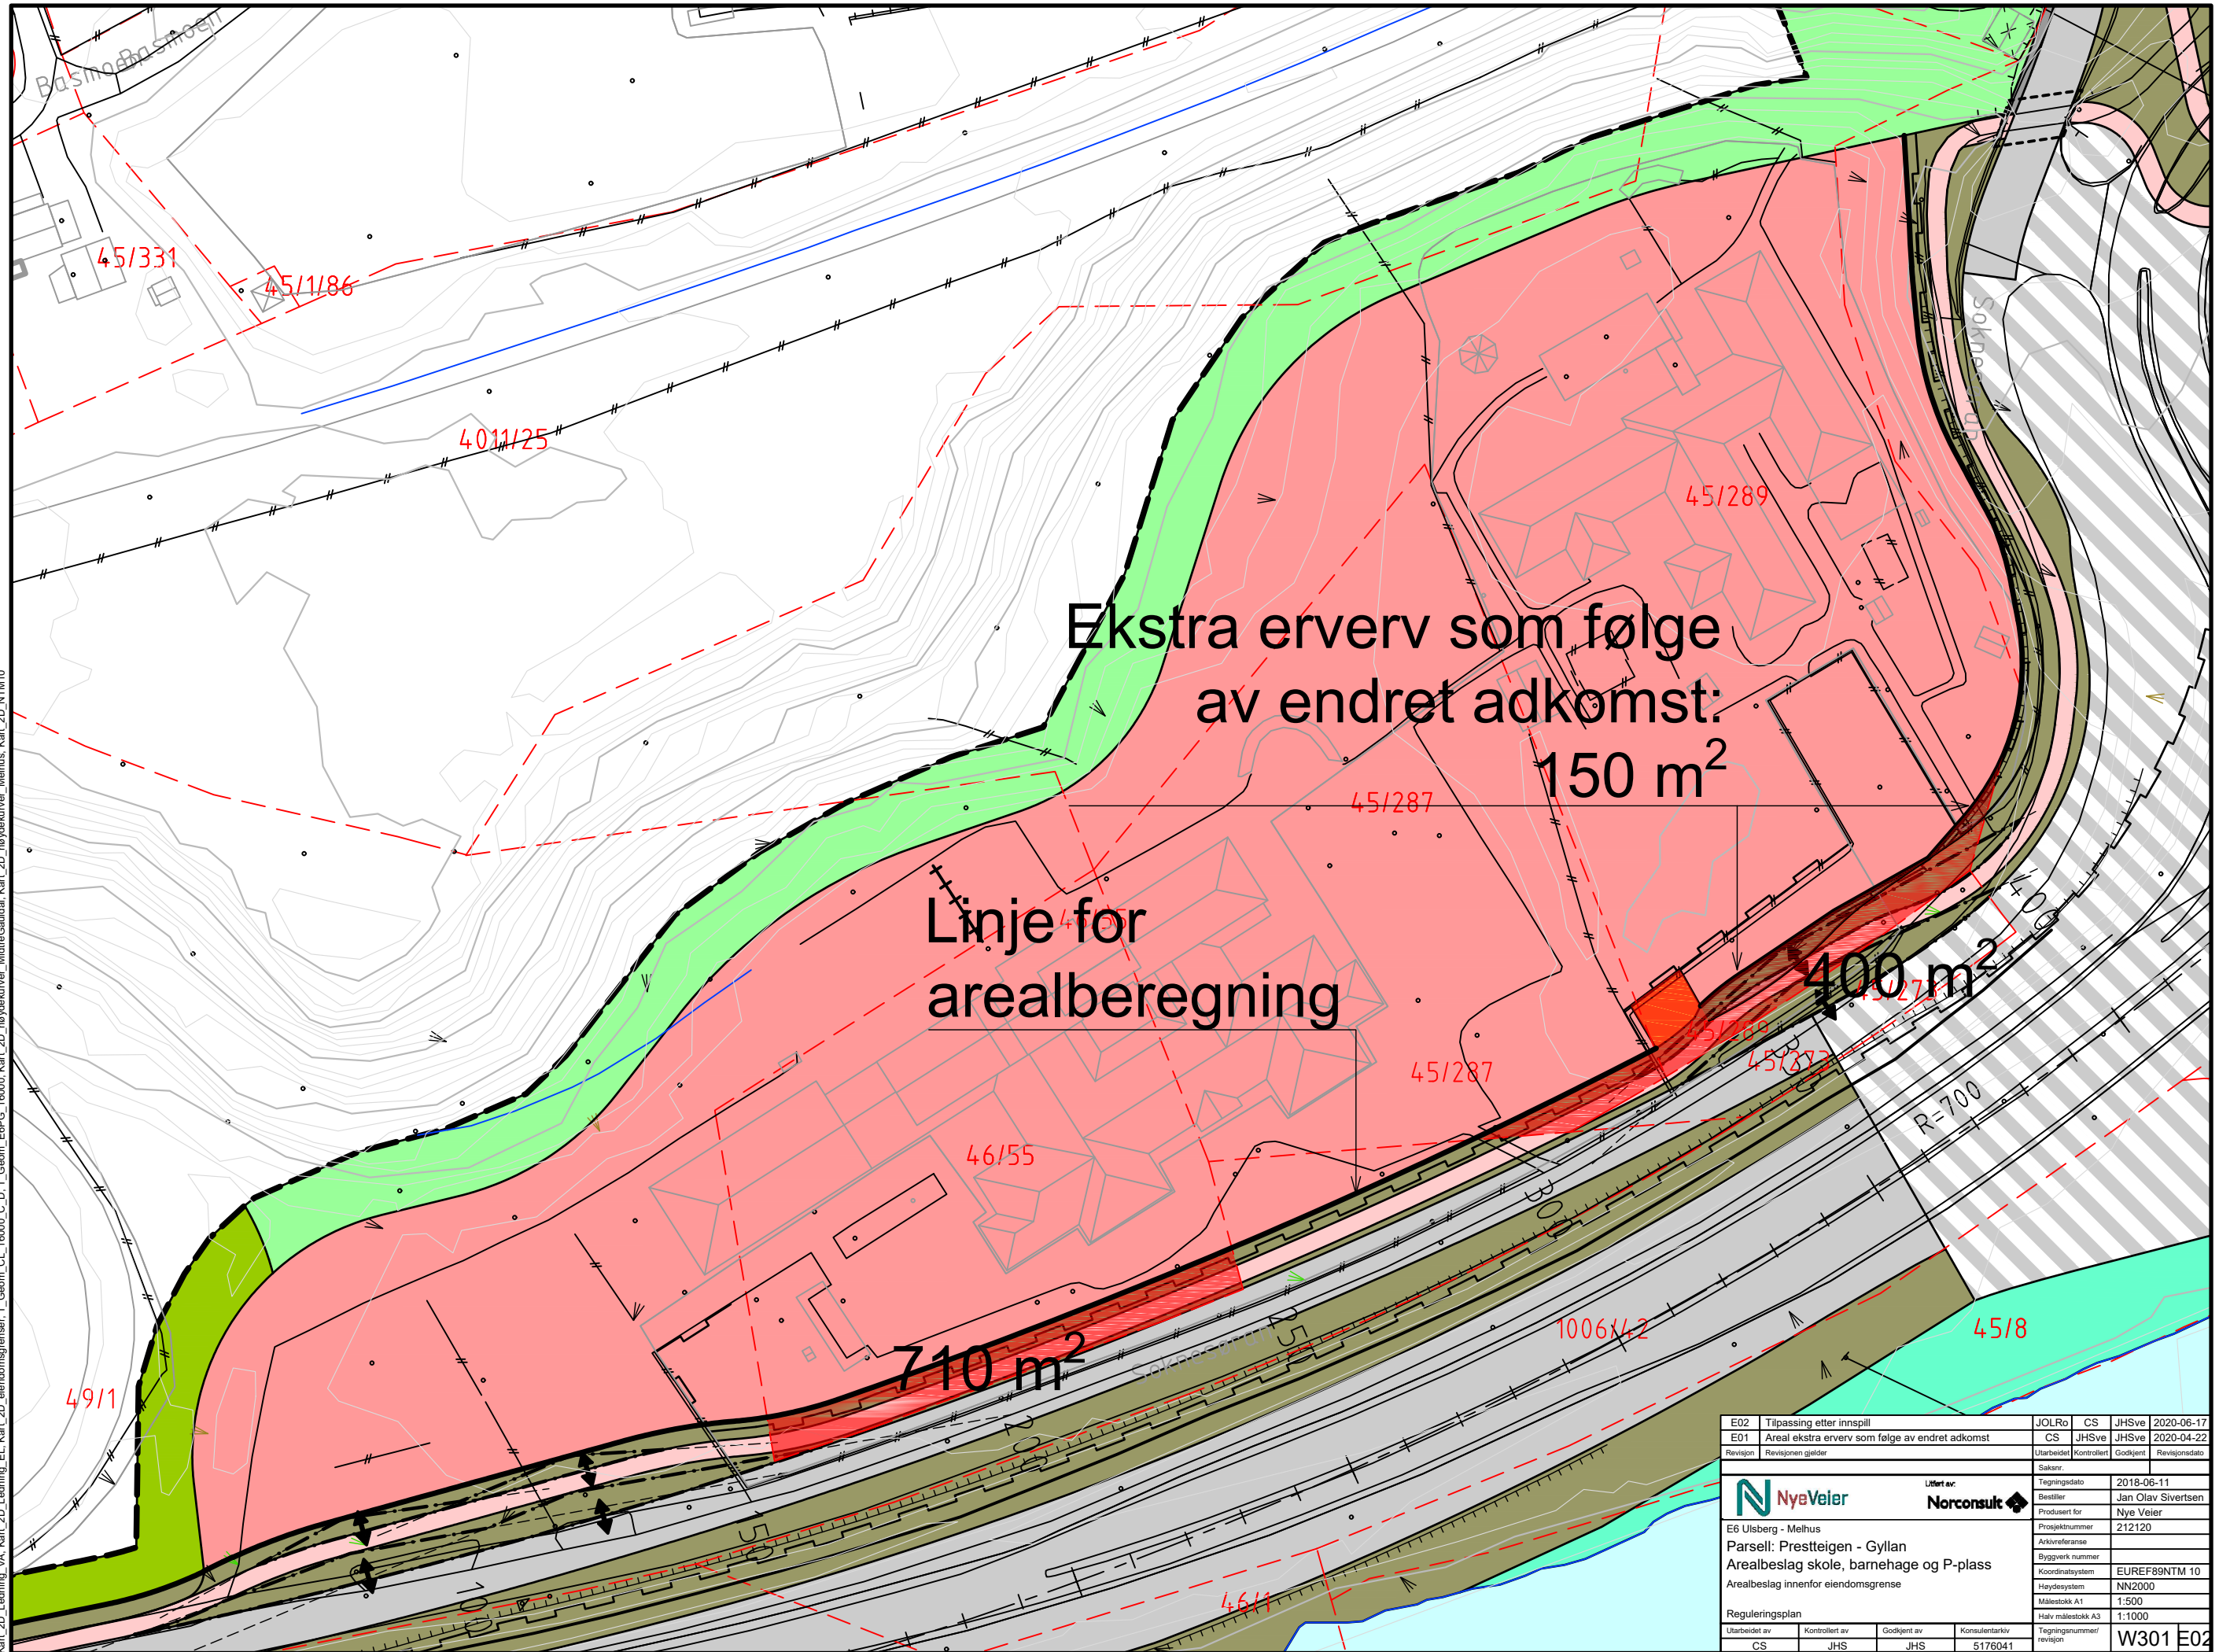

E02	Tilpassing etter innspill	JOLRo	CS	JHSve	2020-06-17
E01	Areal ekstra erverv som følge av endret adkomst	CS	JHSve	JHSve	2020-04-22
Revisjon	Revisjonspålegg	Utarbeidet	Kontrollert	Godkjent	Revisjonsdato
		Saksnr.	Tegningsdato		2018-06-11
		Bestiller			Jan Olav Sivertsen
		Produsent for			Nye Veier
		Prosjektnummer			212120
		Arkivreferanse			
		Byggeværk nummer			
		Koordinatsystem			EUREF89NTM 10
		Heysesystem			NN2000
		Målestokk A1			1:500
Reguleringsplan				Halv målestokk A3	1:1000
Utarbeidet av	Kontrollert av	Godkjent av	Konsulentarkiv	Tegningsnummer/	
CS	JHS	JHS	5176041	revisjon	W301 E02