


X:\noroppdrag\Trondheim\517604\BIM\Tunneler\Arkiv\Lay_F_normprofil\Tunnel.dwg - Rub - Plottet: 2018-09-07, 10:38:6 - LAYOUT = F309 - XREF = A_F-TEMA_normprofil_T10.5-v

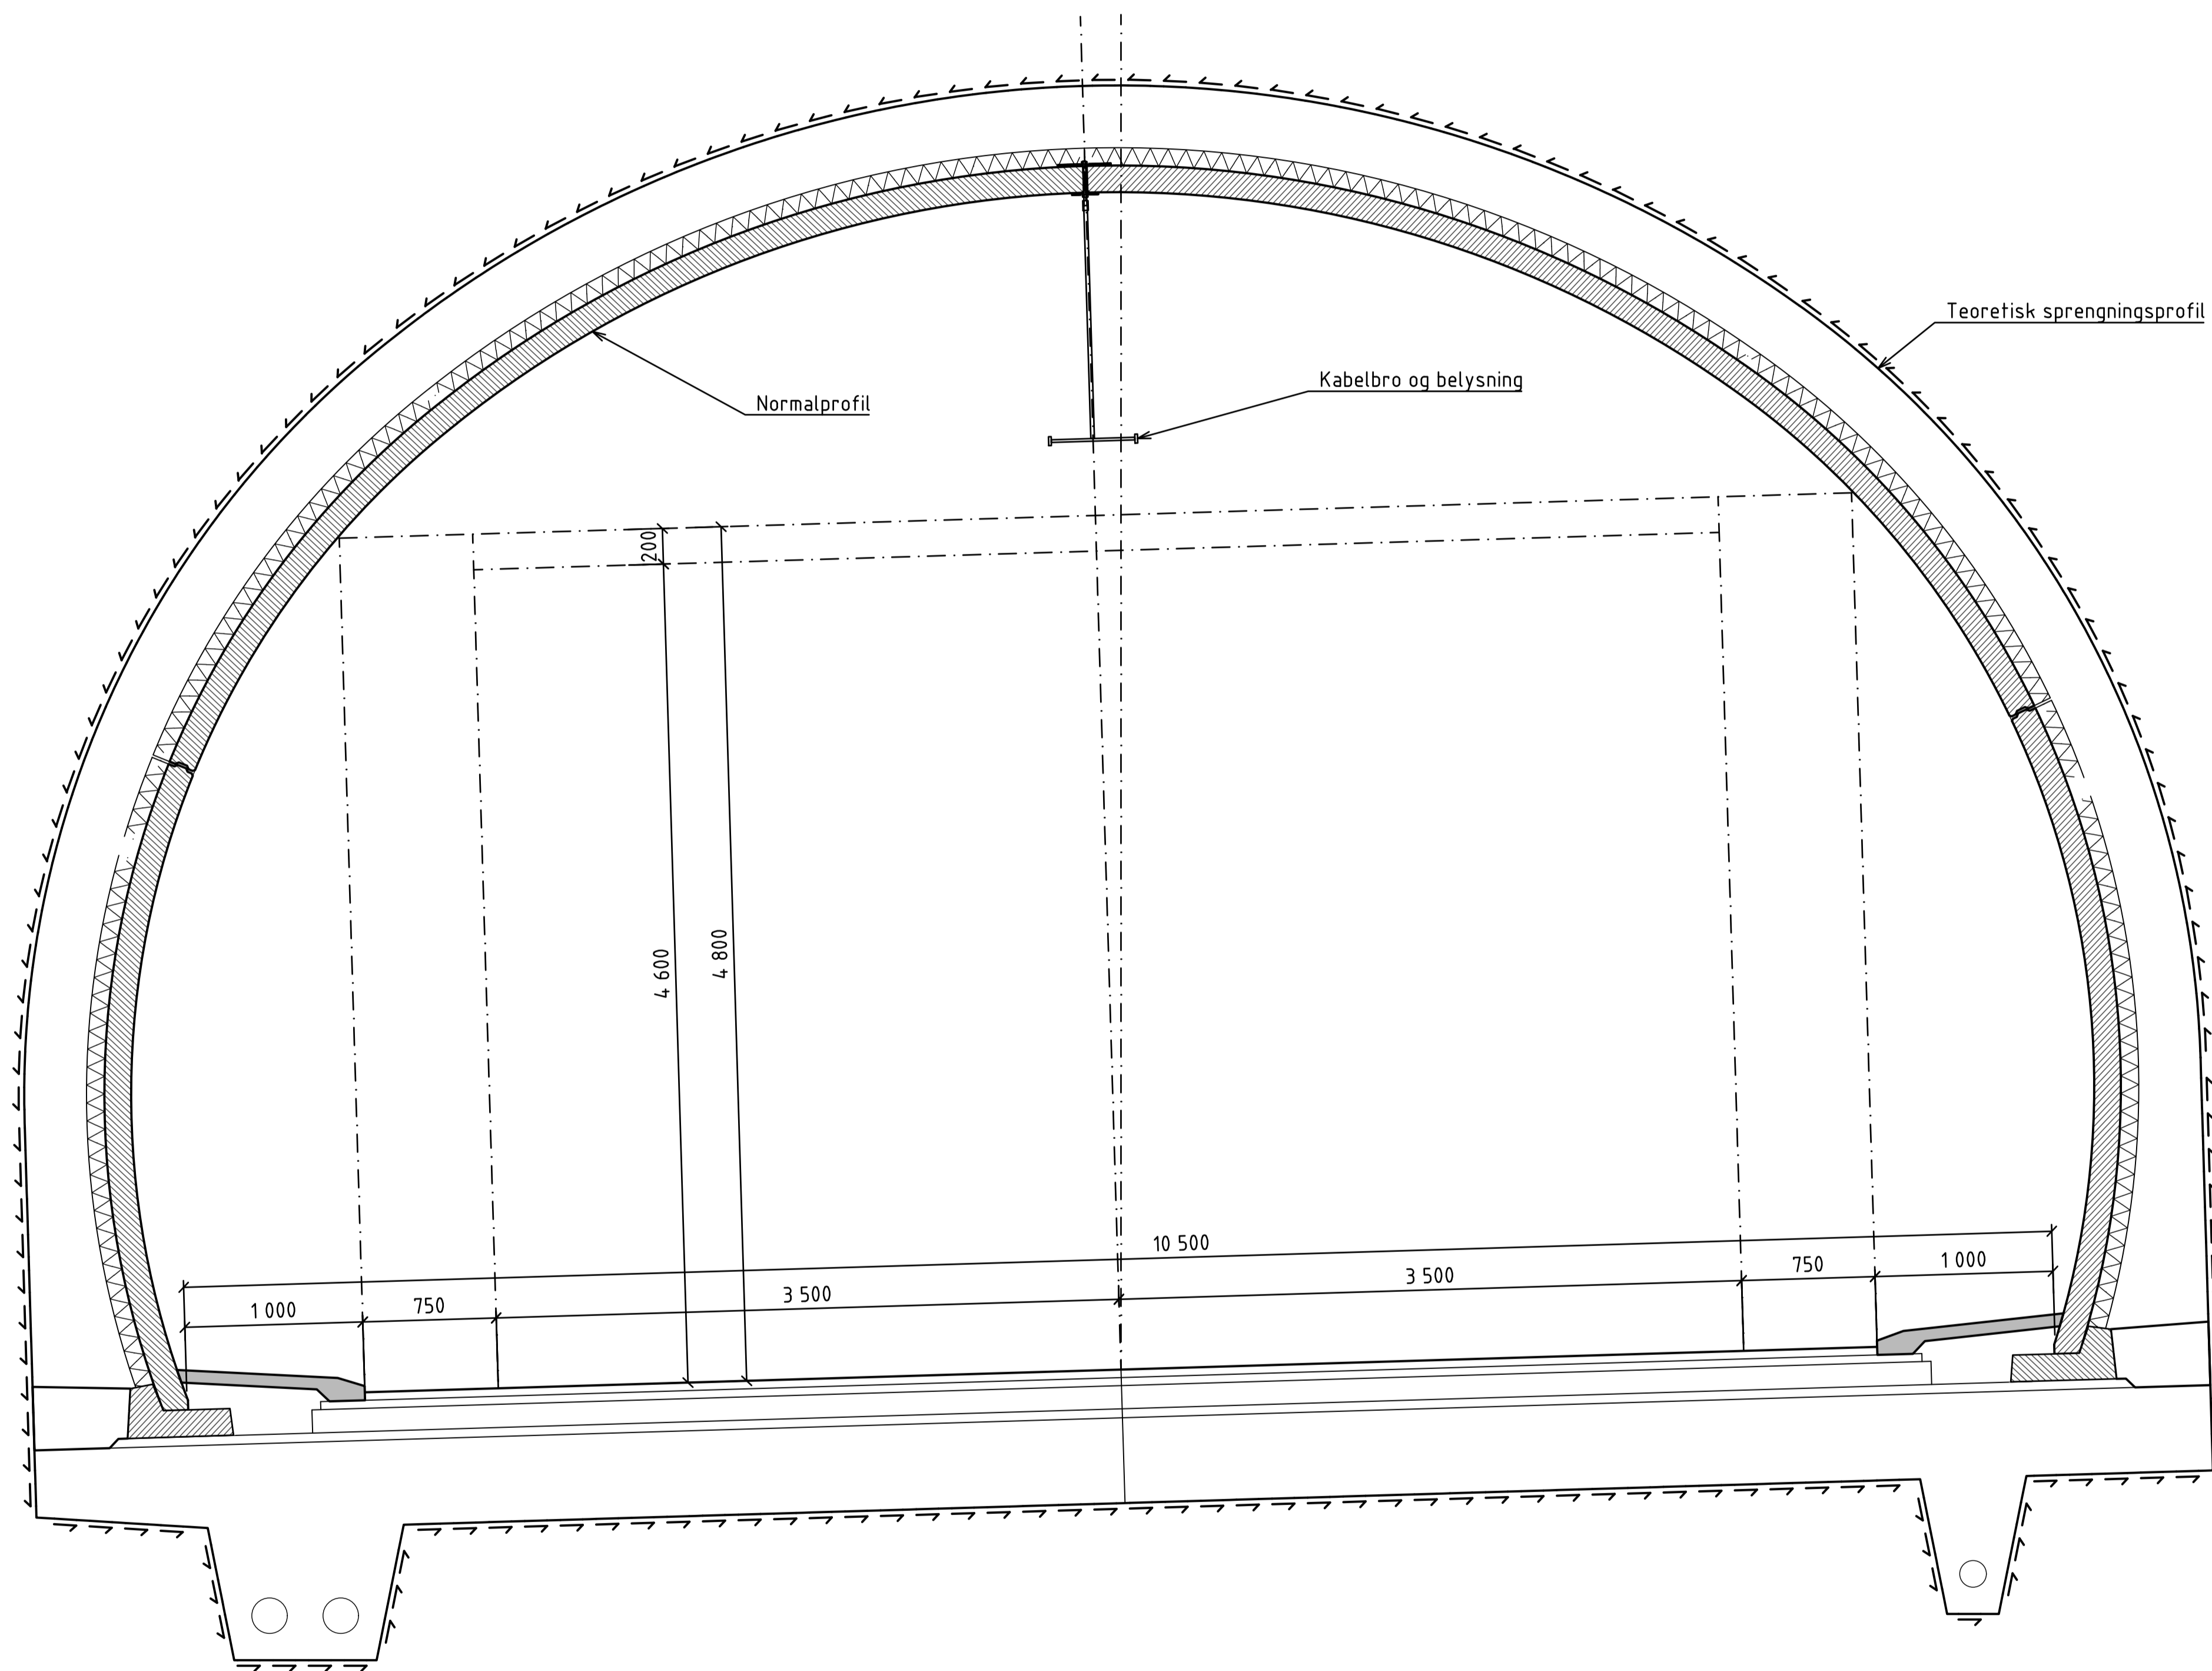

Revisjon	Revisjonen gjelder	Utarbeidet	Kontrollert	Godkjent	Revisjonsdato
		Saknr.		Tegningsdato	
				2018-05-02	
		Uttært av:		Bestiller	
		Norconsult		Jan Olav Sivertsen	
		E6 Ulsberg - Melhus		Prosjektnummer	
		Parsell: Prestteigen - Gyllan		212120	
		Normalprofil tunnel		Arkivreferanse	
		Tunnelprofil T10,5		Byggverk nummer	
				EUREF89NTM 10	
				Koordinatsystem	
				NN2000	
				Haydesystem	
				Målestokk A1	
				1:25	
				Halv målestokk A3	
				1:50	
Reguleringsplan					
Utarbeidet av	Kontrollert av	Godkjent av	Konsulentarkiv	Tegningsnummer/	
JOLRo	CS	JHSve	5176041	revisjon	
				F309	