


| <p>PBL § 12-5 AREALFORMÅL</p> <p>1. Bebyggelse og anlegg</p> <ul style="list-style-type: none"> B - Boligbebyggelse BKB - Kontor, industri <p>2. Samferdselsanlegg og teknisk infrastruktur</p> <ul style="list-style-type: none"> SV - Veg SKV - Kjøreveg SGS - Gang- sykkelveg SVT - Annen veggrunn, tekn. anl. SKH - Kollektivholdeplass SPI - Pendler-, innfartsparkering <p>3. Grønnstruktur</p> <ul style="list-style-type: none"> GV - Vegetasjonsskjerm LNFR <p>4. L - LNRF for nødvendige tiltak for stedbunden næring</p> <p>6. Bruk og vern av sjø og vassdrag, m. tilh. strandsone</p> <ul style="list-style-type: none"> VNV - Naturområde i sjø og vassdrag | <p>Regulering under bakkenivå (Vert1)</p> <p>2. Samferdselsanlegg og teknisk infrastruktur</p> <ul style="list-style-type: none"> 2011 - Kjøreveg i kulvert Regulering over bakkenivå (Vert3) 2. Samferdselsanlegg og teknisk infrastruktur 2011 - Kjøreveg i bru 2015 - Gang- sykkelveg i bru <p>ANDRE SYMBOLER</p> <ul style="list-style-type: none"> Støyvoll Bygninger der støytiltak skal vurderes Formåls- og bestemmelsesgrenser fra gjeldende reguleringsplan for Kolomoen - Käterud, vedtatt 24.10.12 Kulturminne som er frittgitt Fjernet / ikke fredet kulturminne | <p>PBL § 12-6 HENSYNSSONER</p> <p>a. Sikrings-, støy og faresone</p> <ul style="list-style-type: none"> H370 - Høyspenning Sone med særlige angitte hensyn H510 - Hensyn landbruk <p>d. Båndleggingssone</p> <ul style="list-style-type: none"> H730 - Båndlegging etter kulturminneloven <p>PBL § 12-7 BESTEMMELSESONMRÅDER</p> <p>Bestemmelshjemmel</p> <ul style="list-style-type: none"> 191 - Midl. anlegg- og riggomr. | <p>LINJE- OG PUNKTSYMBOLER</p> <ul style="list-style-type: none"> Reguleringsplanomriss Formålsgrense Hensynssonegrense Avgrønsning skriftlig bestemmelse 1211 - Byggegrense 1215 - Bebyggelse som forutsettes fjernet 1227 - Regulert støyskjerm 1235 - Sikringsjerde 1259 - Måle- og avstandslinje Eiendomsgrænse | <p>Kilde, basiskart: SVV, 2010 Horisontalt geodetisk grunnlag: Euref89, UTM-sone 32 Høydegrunnlag: NN54</p> <p style="text-align: center;">N</p> <p>0 25 50 100 m</p> <p>Målestokk: 1:2 000 / A1 Ekvidistanse: 1 m</p> | <p>Forslagsstiller: Nye Veier AS</p> <p>REGULERINGSPLANFORSLAG (detaljregulering) med bestemmelser E6 Uthuskrysset Kart 1 - Sorbygda</p> <p style="text-align: right;">PlanID 0417 685</p> <table border="1" style="width: 100%; border-collapse: collapse;"> <thead> <tr> <th>SAKSBEHANDLING I.F.L.G. PLAN- OG BYGNINGSLOVEN</th> <th>SAK.NR.</th> <th>DATO</th> <th>SIGN.</th> </tr> </thead> <tbody> <tr> <td>Anmøne / oppstartvarsel</td> <td></td> <td></td> <td></td> </tr> <tr> <td>1. gangs behandling</td> <td></td> <td></td> <td></td> </tr> <tr> <td>Offentlig ettersyn fra</td> <td></td> <td></td> <td></td> </tr> <tr> <td>2. gangs behandling</td> <td></td> <td></td> <td></td> </tr> <tr> <td>Kommunestyrets vedtak</td> <td></td> <td></td> <td></td> </tr> <tr> <td>Kommisjonen</td> <td></td> <td></td> <td></td> </tr> </tbody> </table> <p style="text-align: right;">STANGE KOMMUNE</p> <table border="1" style="width: 100%; border-collapse: collapse;"> <thead> <tr> <th>ARK.NR.</th> <th>SAK.NR.</th> <th>DATO</th> <th>SIGN.</th> </tr> </thead> <tbody> <tr> <td></td> <td></td> <td></td> <td></td> </tr> </tbody> </table> | SAKSBEHANDLING I.F.L.G. PLAN- OG BYGNINGSLOVEN | SAK.NR. | DATO | SIGN. | Anmøne / oppstartvarsel | | | | 1. gangs behandling | | | | Offentlig ettersyn fra | | | | 2. gangs behandling | | | | Kommunestyrets vedtak | | | | Kommisjonen | | | | ARK.NR. | SAK.NR. | DATO | SIGN. | | | | |
|---|
| SAKSBEHANDLING I.F.L.G. PLAN- OG BYGNINGSLOVEN | SAK.NR. | DATO | SIGN. | | | | | | | | | | | | | | | | | | | | | | | | | | | | | | | | | | | | | | |
| Anmøne / oppstartvarsel | |
| 1. gangs behandling | |
| Offentlig ettersyn fra | |
| 2. gangs behandling | |
| Kommunestyrets vedtak | |
| Kommisjonen | |
| ARK.NR. | SAK.NR. | DATO | SIGN. | | | | | | | | | | | | | | | | | | | | | | | | | | | | | | | | | | | | | | |
| |

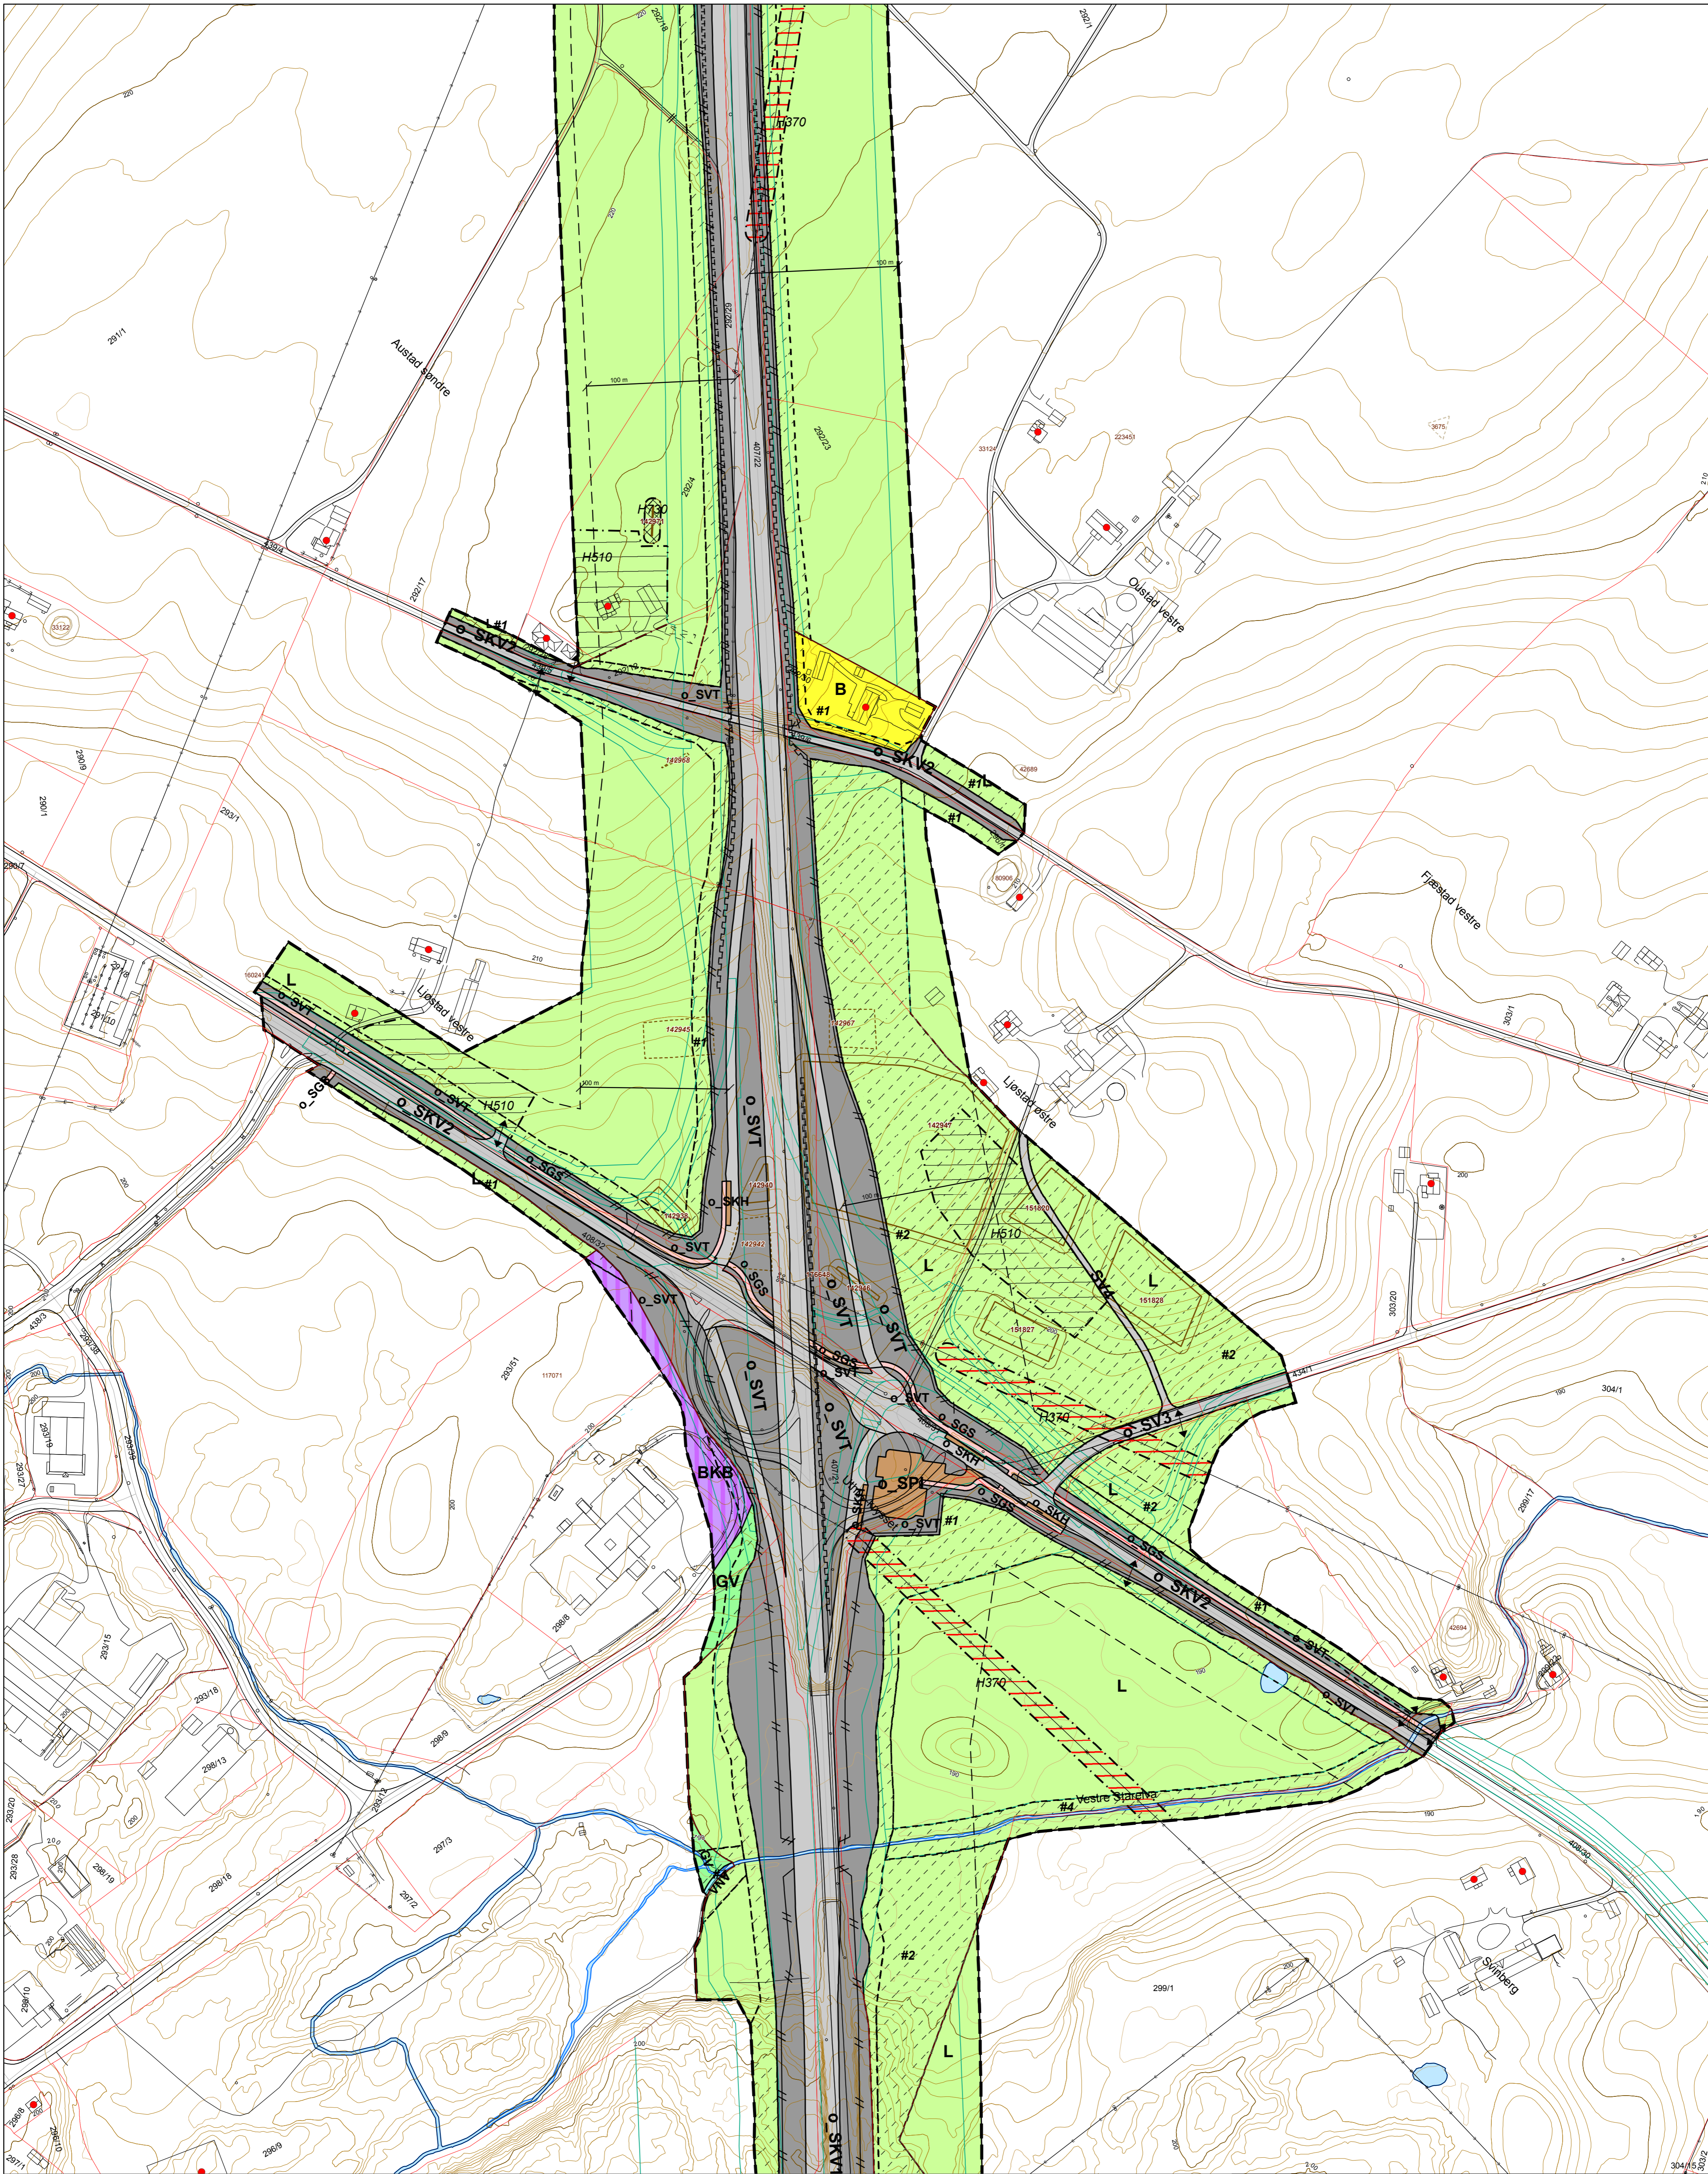

| <p>PBL § 12-5 AREALFORMÅL</p> <p>1. Bebyggelse og anlegg</p> <ul style="list-style-type: none"> B - Boligbebyggelse BKB - Kontor, industri <p>2. Samferdselsanlegg og teknisk infrastruktur</p> <ul style="list-style-type: none"> SV - Veg SKV - Kjøreveg SGS - Gang- sykkelveg SVT - Annen veggrunn, tekn. anl. SKH - Kollektivholdeplass SPI - Pendlar-, innfartsparkering <p>3. Grønnstruktur</p> <ul style="list-style-type: none"> GV - Vegetasjonsskjerm LNFR <p>6. Bruk og vern av sjø og vassdrag, m. tilh. strandsone</p> <ul style="list-style-type: none"> VNV - Naturområde i sjø og vassdrag | <p>Regulering under bakkenivå (Vert1)</p> <p>2. Samferdselsanlegg og teknisk infrastruktur</p> <ul style="list-style-type: none"> 2011 - Kjøreveg i kulvert Regulering over bakkenivå (Vert3) <p>2. Samferdselsanlegg og teknisk infrastruktur</p> <ul style="list-style-type: none"> 2011 - Kjøreveg i bru 2015 - Gang- sykkelveg i bru <p>ANDRE SYMBOLER</p> <ul style="list-style-type: none"> Støyvoll Bygninger der støytiltak skal vurderes Formåls- og bestemmelsesgrenser fra gjeldende reguleringsplan for Kolomoen - Kåterud, vedtatt 24.10.12 Kulturminne som er frittgitt Fjernet / ikke fredet kulturminne | <p>PBL § 12-6 HENSYNSSONER</p> <p>a. Sikrings-, støy og faresone</p> <ul style="list-style-type: none"> H370 - Høyspenning Sone med særlige angitte hensyn H510 - Hensyn landbruk <p>d. Båndleggingssone</p> <ul style="list-style-type: none"> H730 - Båndlegging etter kulturminneloven <p>PBL § 12-7 BESTEMMELSESOMRÅDER</p> <p>Bestemmelshjemmel</p> <ul style="list-style-type: none"> 191 - Midl. anlegg- og riggor. | <p>LINJE- OG PUNKTSYMBOLER</p> <ul style="list-style-type: none"> Sikrings-, støy og faresone Formålsgrense Hensynsonergrense Avgrønsning skriftlig bestemmelse 1211 - Byggegrense 1215 - Bebyggelse som forutsettes fjernet 1227 - Regulert støyskjerm 1235 - Sikringsgjerd 1259 - Måle- og avstandslinje Eiendomsgrænse | <p>Kilde, basiskart: SVV, 2010 Horisontalt geodetisk grunnlag: Euref89, UTM-sone 32 Høydegrunnlag: NN54</p> <p>Målestokk: 1:2 000 / A1 Ekvivalens: 1 m</p> | <p>Forslagsstiller: Nye Veier AS</p> <p>REGULERINGSPLANFORSLAG (detaljregulering) med bestemmelser E6 Uthuskrysset Kart 2 - Uthus</p> <p>PlanID 0417 685</p> <table border="1"> <thead> <tr> <th>AKSBEHANDLING I.F.L.G. PLAN- OG BYGNINGSLOVEN</th> <th>SAK.NR.</th> <th>DATO</th> <th>SIGN.</th> </tr> </thead> <tbody> <tr> <td>Anmøne / oppstartsvase</td> <td></td> <td></td> <td></td> </tr> <tr> <td>1. gangs behandling</td> <td></td> <td>10.01.2017</td> <td>OSK/TR</td> </tr> <tr> <td>Offisiell ettervalg fra</td> <td></td> <td></td> <td></td> </tr> <tr> <td>2. gangs behandling</td> <td></td> <td></td> <td></td> </tr> <tr> <td>Kommunestyrets vedtak</td> <td></td> <td></td> <td></td> </tr> </tbody> </table> <p>Kommisjonen</p> <table border="1"> <thead> <tr> <th>ARK.NR.</th> <th>SAK.NR.</th> <th>DATO</th> <th>SIGN.</th> </tr> </thead> <tbody> <tr> <td></td> <td></td> <td></td> <td></td> </tr> </tbody> </table> <p>STANGE KOMMUNE</p> | AKSBEHANDLING I.F.L.G. PLAN- OG BYGNINGSLOVEN | SAK.NR. | DATO | SIGN. | Anmøne / oppstartsvase | | | | 1. gangs behandling | | 10.01.2017 | OSK/TR | Offisiell ettervalg fra | | | | 2. gangs behandling | | | | Kommunestyrets vedtak | | | | ARK.NR. | SAK.NR. | DATO | SIGN. | | | | |
|--|--|---|--|---|--|---|---------|------|-------|------------------------|--|--|--|---------------------|--|------------|--------|-------------------------|--|--|--|---------------------|--|--|--|-----------------------|--|--|--|---------|---------|------|-------|--|--|--|--|
| AKSBEHANDLING I.F.L.G. PLAN- OG BYGNINGSLOVEN | SAK.NR. | DATO | SIGN. | | | | | | | | | | | | | | | | | | | | | | | | | | | | | | | | | | |
| Anmøne / oppstartsvase | | | | | | | | | | | | | | | | | | | | | | | | | | | | | | | | | | | | | |
| 1. gangs behandling | | 10.01.2017 | OSK/TR | | | | | | | | | | | | | | | | | | | | | | | | | | | | | | | | | | |
| Offisiell ettervalg fra | | | | | | | | | | | | | | | | | | | | | | | | | | | | | | | | | | | | | |
| 2. gangs behandling | | | | | | | | | | | | | | | | | | | | | | | | | | | | | | | | | | | | | |
| Kommunestyrets vedtak | | | | | | | | | | | | | | | | | | | | | | | | | | | | | | | | | | | | | |
| ARK.NR. | SAK.NR. | DATO | SIGN. | | | | | | | | | | | | | | | | | | | | | | | | | | | | | | | | | | |
| | | | | | | | | | | | | | | | | | | | | | | | | | | | | | | | | | | | | | |



PBL § 12-5 AREALFORMÅL

1. Bebyggelse og anlegg
 - B - Boligbebyggelse
 - BKB - Kontor, industri
2. Samferdselsanlegg og teknisk infrastruktur
 - SV - Veg
 - SKV - Kjøreveg
 - SGS - Gang- sykkelveg
 - SVT - Annen veggrunn, tekn. anl.
 - SKH - Kollektivholdeplass
 - SPI - Pendlar-, innfartsparkering
3. Grønnstruktur
 - GV - Vegetasjonsskjerm
5. LNFR
 - L - LNFR for nødvendige tiltak for stedbunden næring
6. Bruk og vern av sjø og vassdrag, m. tilh. strandsone
 - VNV - Naturområde i sjø og vassdrag

Regulering under bakkenivå (Vert1)

2. Samferdselsanlegg og teknisk infrastruktur
 - 2011 - Kjøreveg i kulvert
2. Samferdselsanlegg og teknisk infrastruktur
 - 2011 - Kjøreveg i bru
 - 2015 - Gang- sykkelveg i bru

ANDRE SYMBOLER

- Støyvoll
- Bygninger der støytiltak skal vurderes
- Formåls- og bestemmelsesgrenser fra gjeldende reguleringsplan for Kolomoen - Kåterud, vedtatt 24.10.12
- Kulturminne som er frigitt
- Fjernet / ikke fredet kulturminne


PBL § 12-6 HENSYNSSONER

- a. Sikrings-, støy og faresone
 - H370 - Høyspenning
 - c. Sone med særlige angitte hensyn
 - H510 - Hensyn landbruk
 - d. Båndleggingssone
 - H730 - Båndlegging etter kulturminneloven
- PBL § 12-7 BESTEMMELSESONER**
- Bestemmelshjemmel
- 191 - Midl. anlegg- og riggor.

LINJE- OG PUNKTSYMBOLER

- Reguleringsplanomriss
- Formålsgrense
- Hensynsonergrense
- Avgrønsning skriftlig bestemmelse
- 1211 - Byggegrense
- 1215 - Bebyggelse som forutsettes fjernet
- 1227 - Regulert støyskjerm
- 1235 - Sikringsgjerd
- 1259 - Måle- og avstandslinje
- Eiendomsgrense

Kilde, basiskart: SVV, 2010
 Horisontalt geodetisk grunnlag:
 Euref89, UTM-sone 32
 Høydegrunnlag: NN54

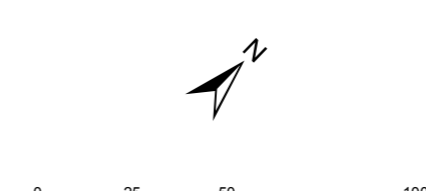

Målestokk: 1:2 000 / A1
 Ekvivalens: 1 m



Forslagsstiller:
 Nye Veier AS



| | |
|---------|------------|
| Rev: | 00A |
| Intern: | v3d |
| Dato: | 10.03.2017 |
| Rev: | xx.xx.xx |

REGULERINGSPLANFORSLAG (detaljregulering) med bestemmelser
 E6 Uthuskrysset
 Kart 3 - Ske
 PlanID 0417 685

| SAKSBEHANDLING I F.L.G. PLAN- OG BYGNINGSLOVEN | SAK.NR | DATO | SIGN |
|--|--------|------------|--------|
| Anmøne / oppstartsværsl | | | |
| 1. gangs behandling | | 10.01.2017 | OSK/TR |
| Offentlig ettersyn fra | | | |
| 2. gangs behandling | | | |
| Kommunestyrets vedtak | | | |
| Kommisjonen | | | |

| STANGE KOMMUNE | ARK.NR | SAK.NR | DATO | SIGN |
|----------------|--------|--------|------|------|
| | | | | |