



X:\norsk\prosjekt\Trondheim\576045\76045\BIM\Kart\2D\Veg\Kart\2D_bane\Kart_2D_bane_Kart_2D_Vann, Kart_2D_veg, Kart_2D_Loening_VA, Kart_2D_Loening_EL, Kart_2D_elendingsgrenser, Kart_2D_NTMT0, T_Geom_Sporing, T_Geom_injg_tunnel, A_Reguloriklaring_1000, T_Geom_Stoemradar, T_Geom_fremtidig Gaata bru, T_Geom_EBPG_16000_C_D, T_Geom_EBPG_16000_C_D, T_Geom_EBPG_SKRVAVR, Senterlinjer_Prestteigen, A_D_Lengdeprofil, Kart_2D_tilleggsNTMT0_A_D_Plannummer

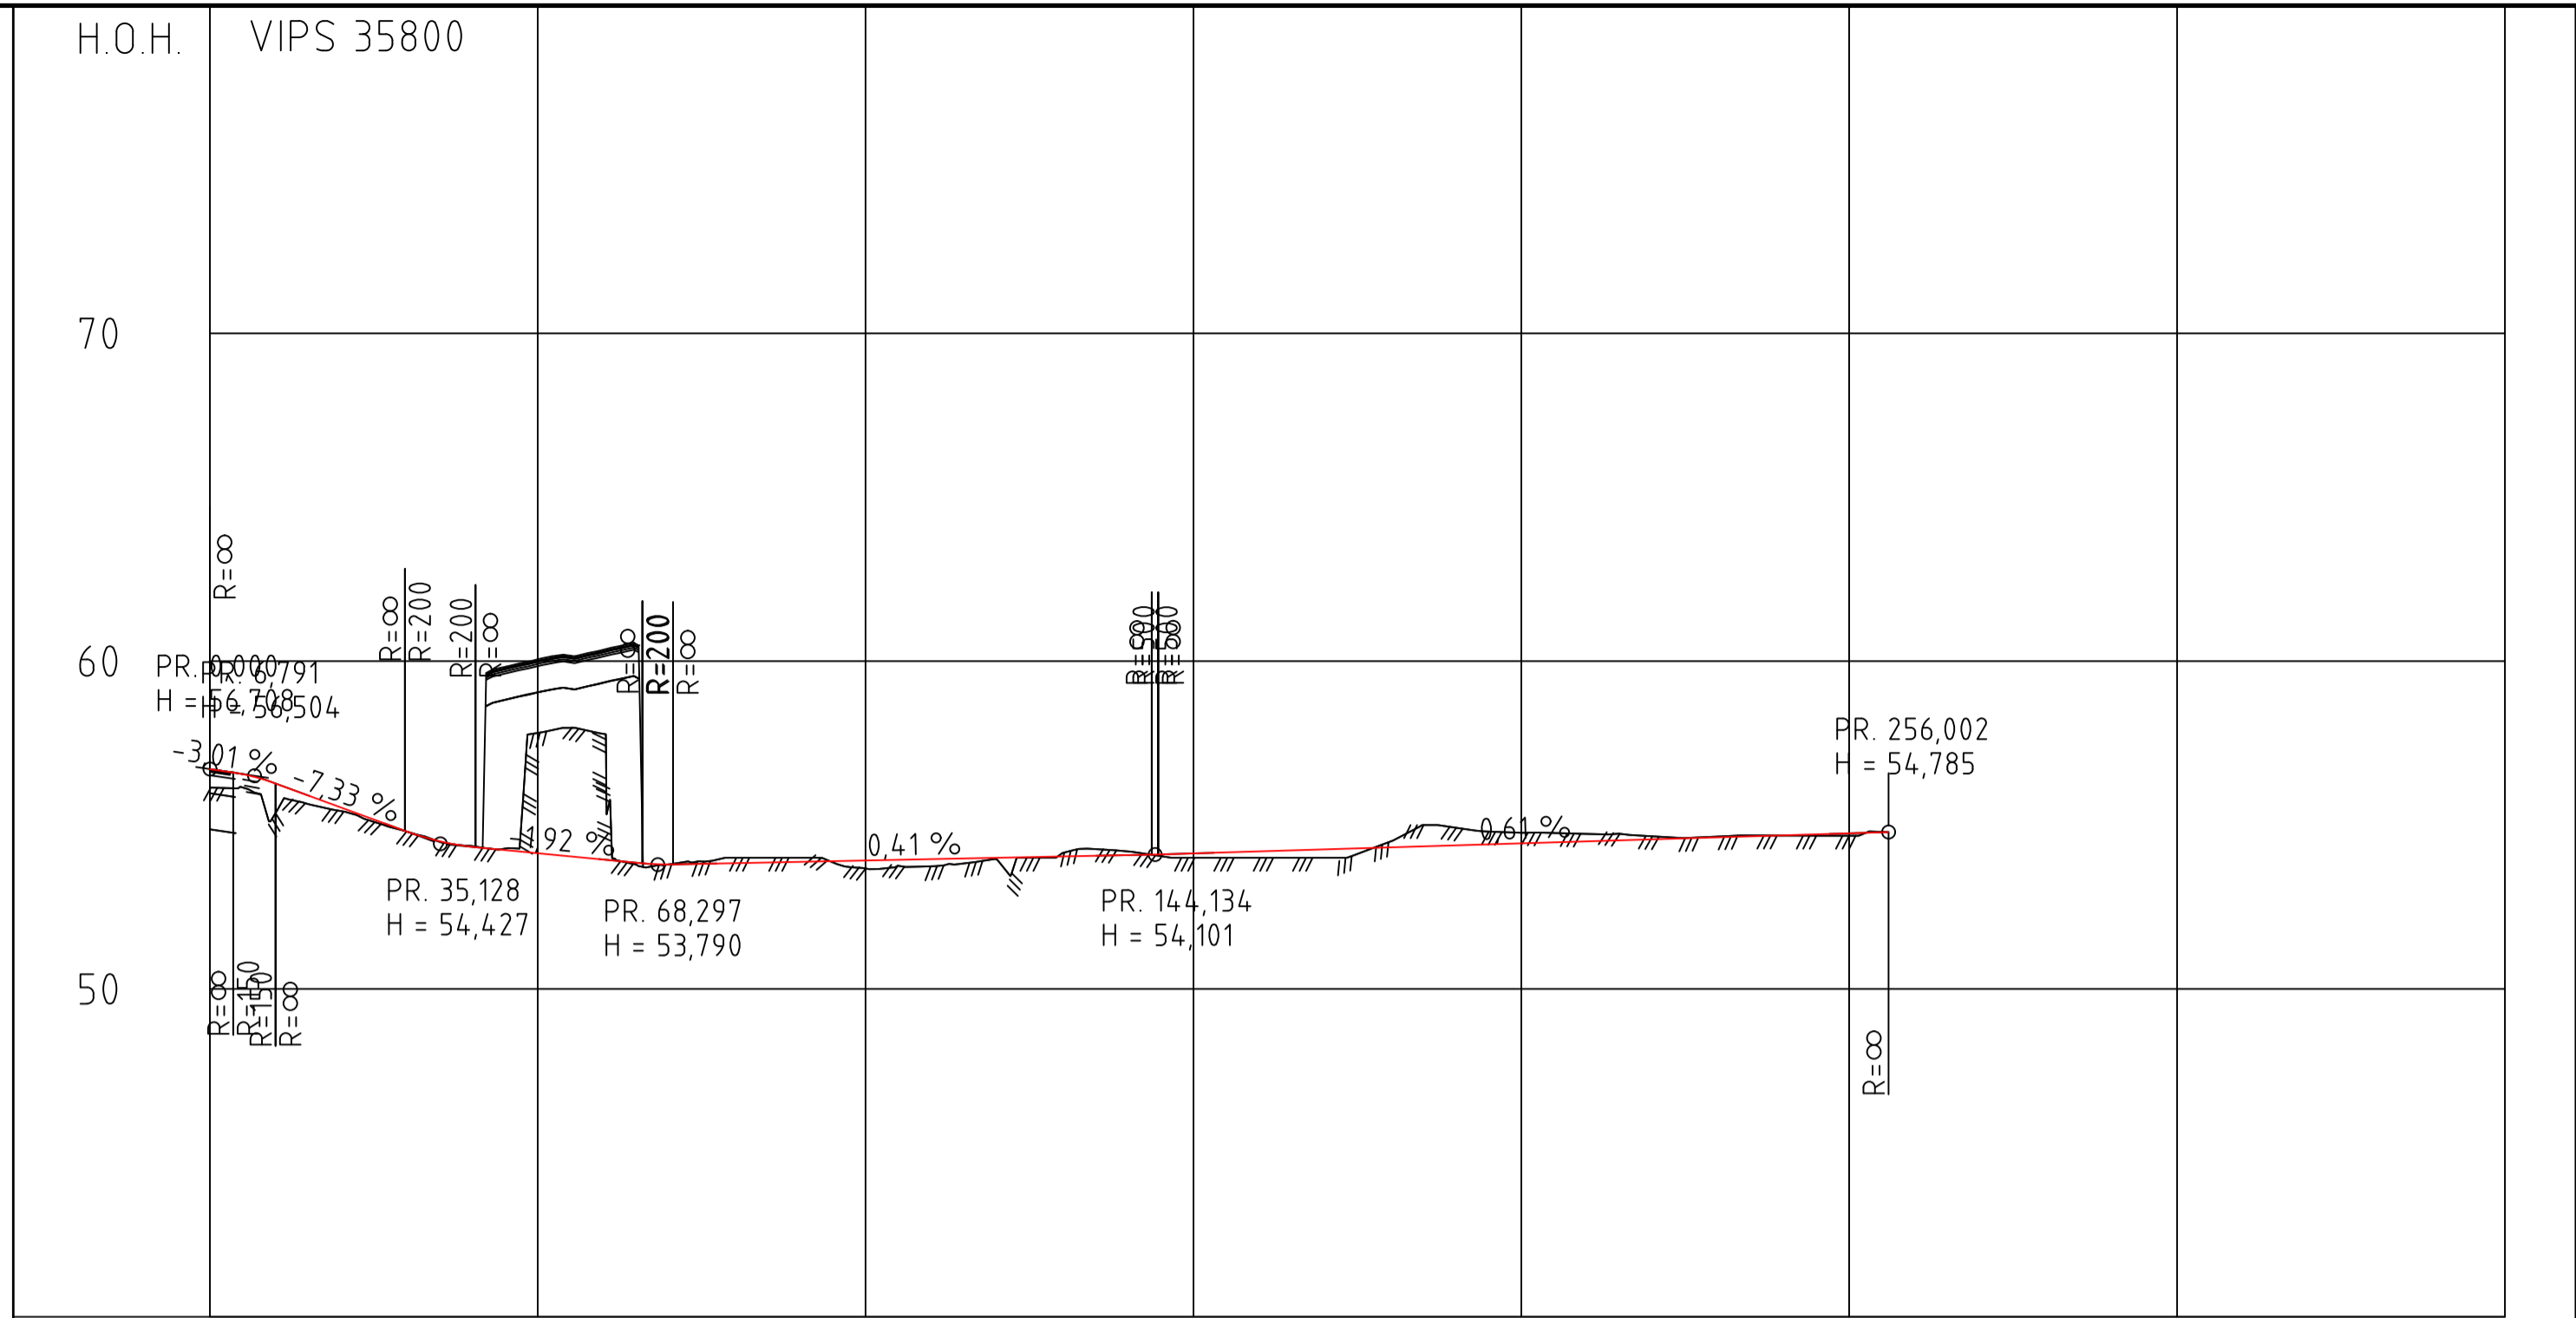

| PROFIL NR. | 0 | 50 | 100 | 150 | 200 | 250 | 300 | 350 |
|-------------|-------|-------|-------|-------|--------|-------|-------|-------|
| HOR.KURV. | R=∞ | R=13 | R=∞ | R=20 | R=-150 | R=∞ | | |
| BREDDEUTV. | | 1.00m | 1.00m | | | | | |
| TVERRFALL | 2.0% | 5.0% | 5.0% | | | | | 5.0% |
| H.kj.b.k. | 0.0% | 0.0% | 0.0% | | | | | |
| V.kj.b.k. | | | | | | | | |
| PROFIL H. | 56.71 | 56.27 | 55.54 | 54.88 | 54.33 | 54.14 | 53.95 | 53.80 |
| TERRENG H. | 55.36 | 54.80 | 54.36 | 53.81 | 53.39 | 53.14 | 52.96 | 52.81 |
| OVERBYGN.T. | | | | | | | | |

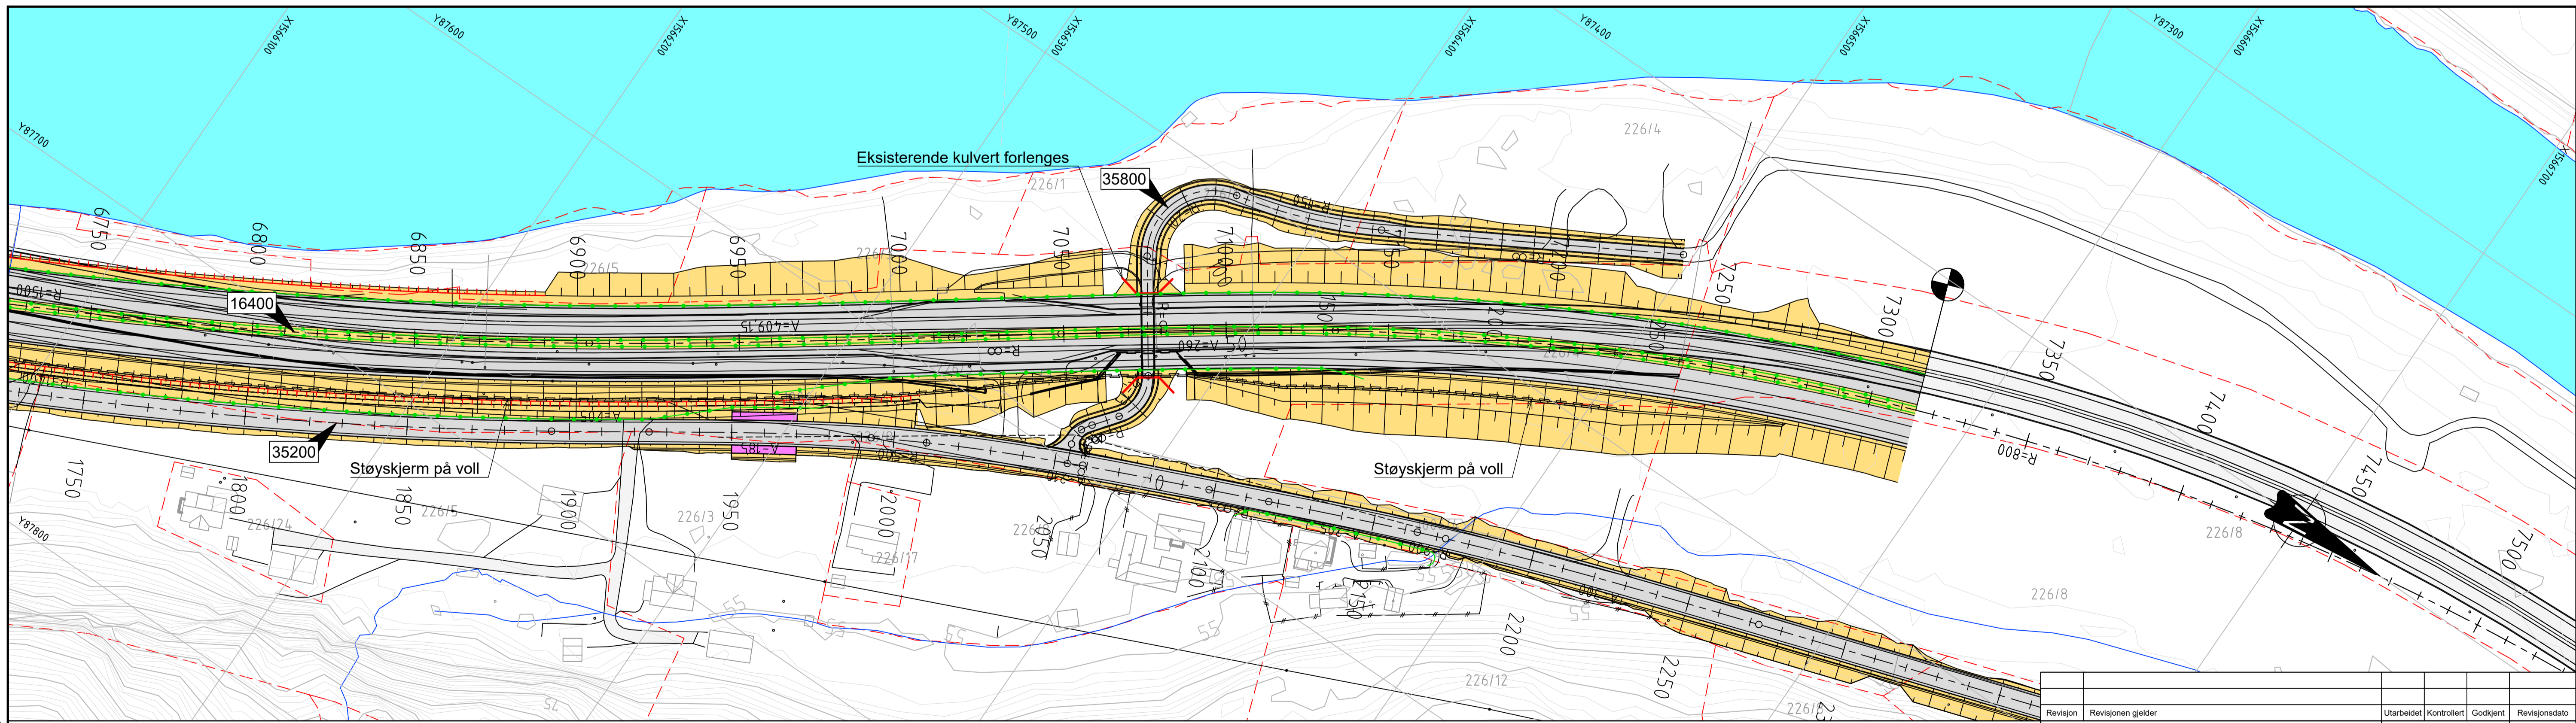

- ### Tegnforklaring
- Prosjektert
 - Rekkverk
 - Støyskjermer
 - Mur
 - Konstruksjon
 - Gjerde
 - Kjørebane
 - Fortau
 - Skråning
 - Henviisning til vegmodell
 - Eksisterende eiendomsgrense
 - Brudd i vegmodell og veglinje
 - Parsellgrense

| Revisjon | Revisjonen gjelder | Utarbeidet | Kontrollert | Godkjent | Revisjonsdato |
|--|--------------------|------------|---|----------|--|
| | | JOLRo | CS | JHSve | 5176041 |
| E6 Ulsberg - Melhus Parsell: Prestteigen - Gyllan Plan og profil Vegmodell 35800 | | | Utarbeidet av: JOLRo Kontrollert av: CS Godkjent av: JHSve Konsulentarkiv: 5176041 | | |
| Reguleringsplan | | | Utarbeidet av: JOLRo Kontrollert av: CS Godkjent av: JHSve Konsulentarkiv: 5176041 | | |
| NyeVeier | | | | | Saknr.: Tegningsdato: 2018-09-19 Bestiller: Jan Olav Sivertsen Produsert for: Nye Veier Prosjektnummer: 212120 Arkivreferanse: Byggeværk nummer: Koordinatsystem: EUREF89NTM 10 Høydesystem: NN2000 Målestokk A1: 1:1000/1:200 Halv målestokk A3: 1:2000/1:400 |
| Parsell: Prestteigen - Gyllan Vegmodell 35800 | | | | | Tegningsnummer/ revisjon: D329 |