


X:\veiprosjekt\Tromsheim\1760451\BIM\veg\k\mill\lay\_D.dwg - JOLRo - Plottet: 2020-04-22, 17:54:38 - LAYOUT = D321 - XREF = Kart\_2D\_hoydekurver\_Melhus, Kart\_2D\_hoydekurver\_MidtreGauldal, Kart\_2D\_bygning, Kart\_2D\_arenabruk, Kart\_2D\_kulturminner, Kart\_2D\_servitutter, Kart\_2D\_illak, Kart\_2D\_bane, Kart\_2D\_vann, Kart\_2D\_veg, Kart\_2D\_leining\_VA, Kart\_2D\_leining\_EL, Kart\_2D\_elendomsgrenser, Kart\_2D\_NTM10, T\_Geom\_Sporing, T\_Geom\_Linje, T\_Geom\_Linnet, A\_Regnoriiklaring\_1000, T\_Geom\_Slucsmrader, T\_Geom\_ramtidig\_Gaula\_bru, T\_Geom\_CL\_16000\_C.D, T\_Geom\_EBP6\_16000, T\_Geom\_EBP6\_SKRVAUVR, Seneringer, Prestteigen, A\_D\_Lengdeprofil, Kart\_2D\_illak\_NTM10, A\_D\_Planrammer

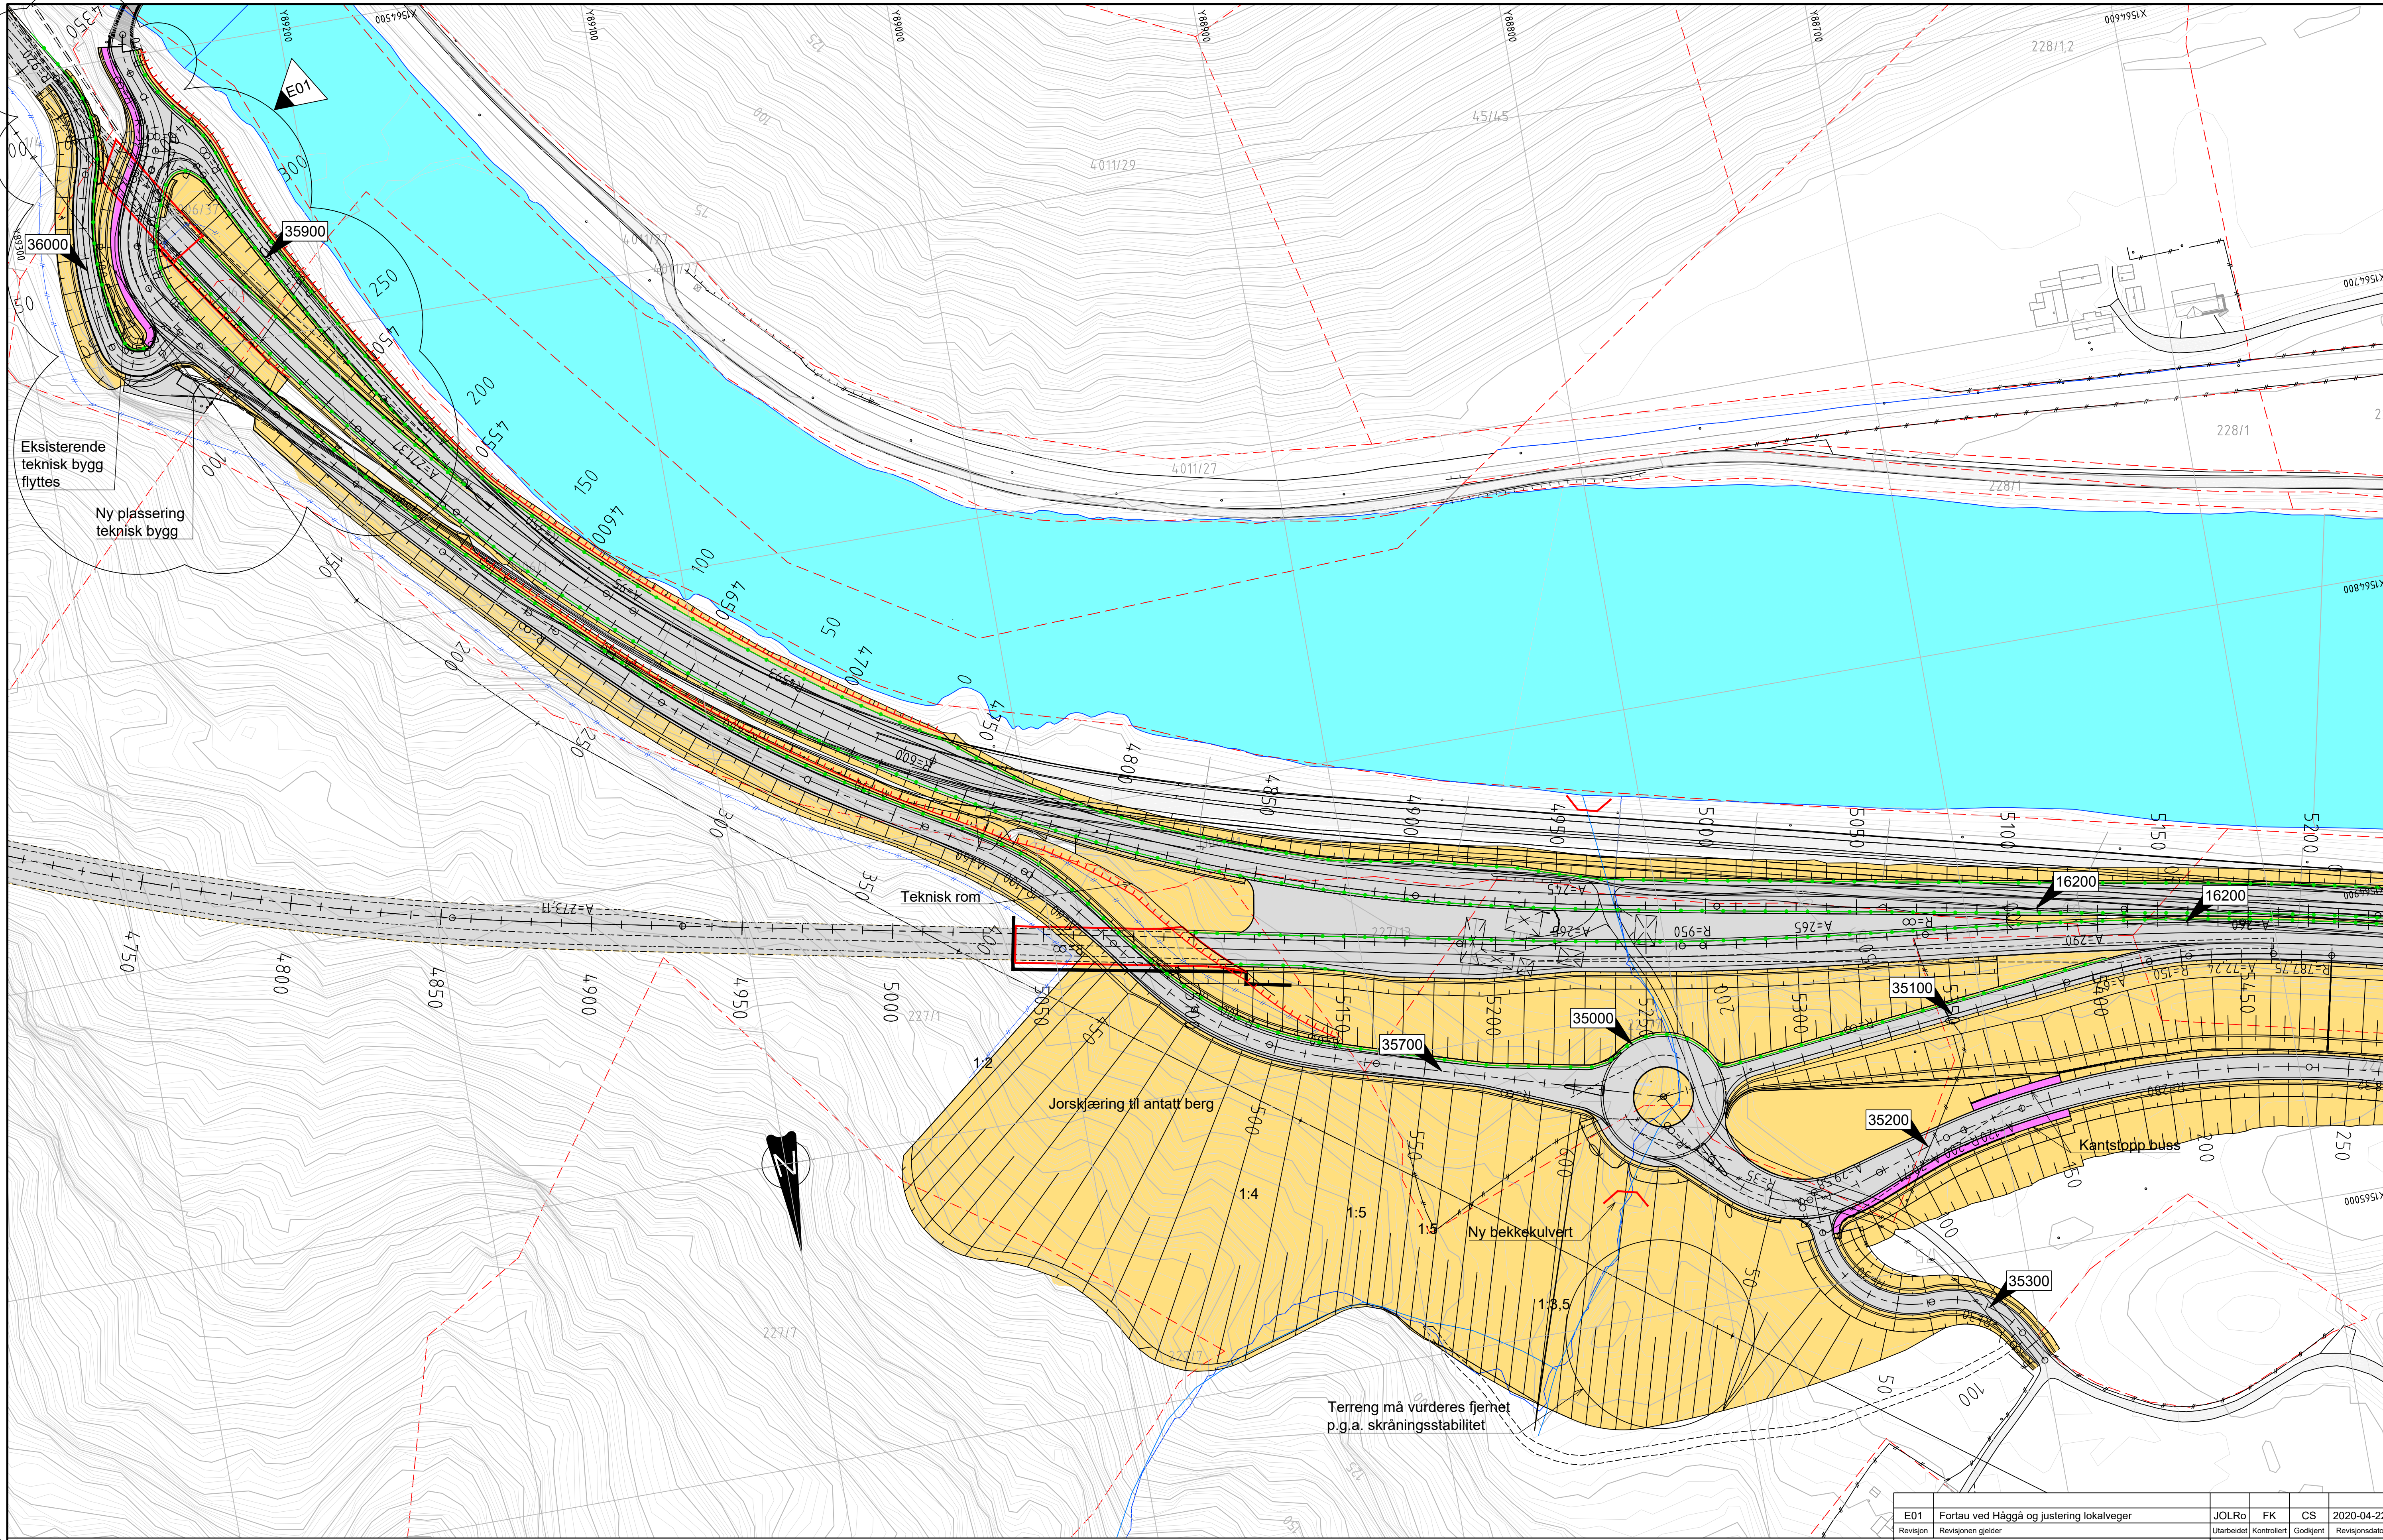

**Tegnforklaring**  
 Prosjektet

- Rekkverk
- Støyskjerm
- Mur
- Konstruksjon
- Gjerde
- Kjørebane
- Fortau
- Skråning
- Henvvisning til vegmodell
- Eksisterende eiendomsgrense
- Brudd i vegmodell og veglinje
- Parsellgrense

E01	Fortau ved Håggå og justering lokalveger	JOLRo	FK	CS	2020-04-22
Revisjon	Revisjonen gjelder	Utarbeidet	Kontrollert	Godkjent	Revisjonsdato
		Saknr.		Tegningsdato	
		Uttært av:		2018-09-19	
		Bestiller		Jan Olav Sivertsen	
		Produsert for		Nye Veier	
		Prosjektnummer		212120	
		Arkivreferanse			
		Byggverk nummer			
		Koordinatsystem		EUREF89NTM 10	
		Høydesystem		NN2000	
		Målestokk A1		1:1000 m	
		Halv målestokk A3		1:2000	
		Tegningsnummer/ revisjon		D321 E01	
Reguleringsplan		Utarbeidet av	Kontrollert av	Godkjent av	Konsulentarkiv
		JOLRo	CS	JHSve	5176041