


Normalprofil E6 - Profil 4620
Vegmodell 16200

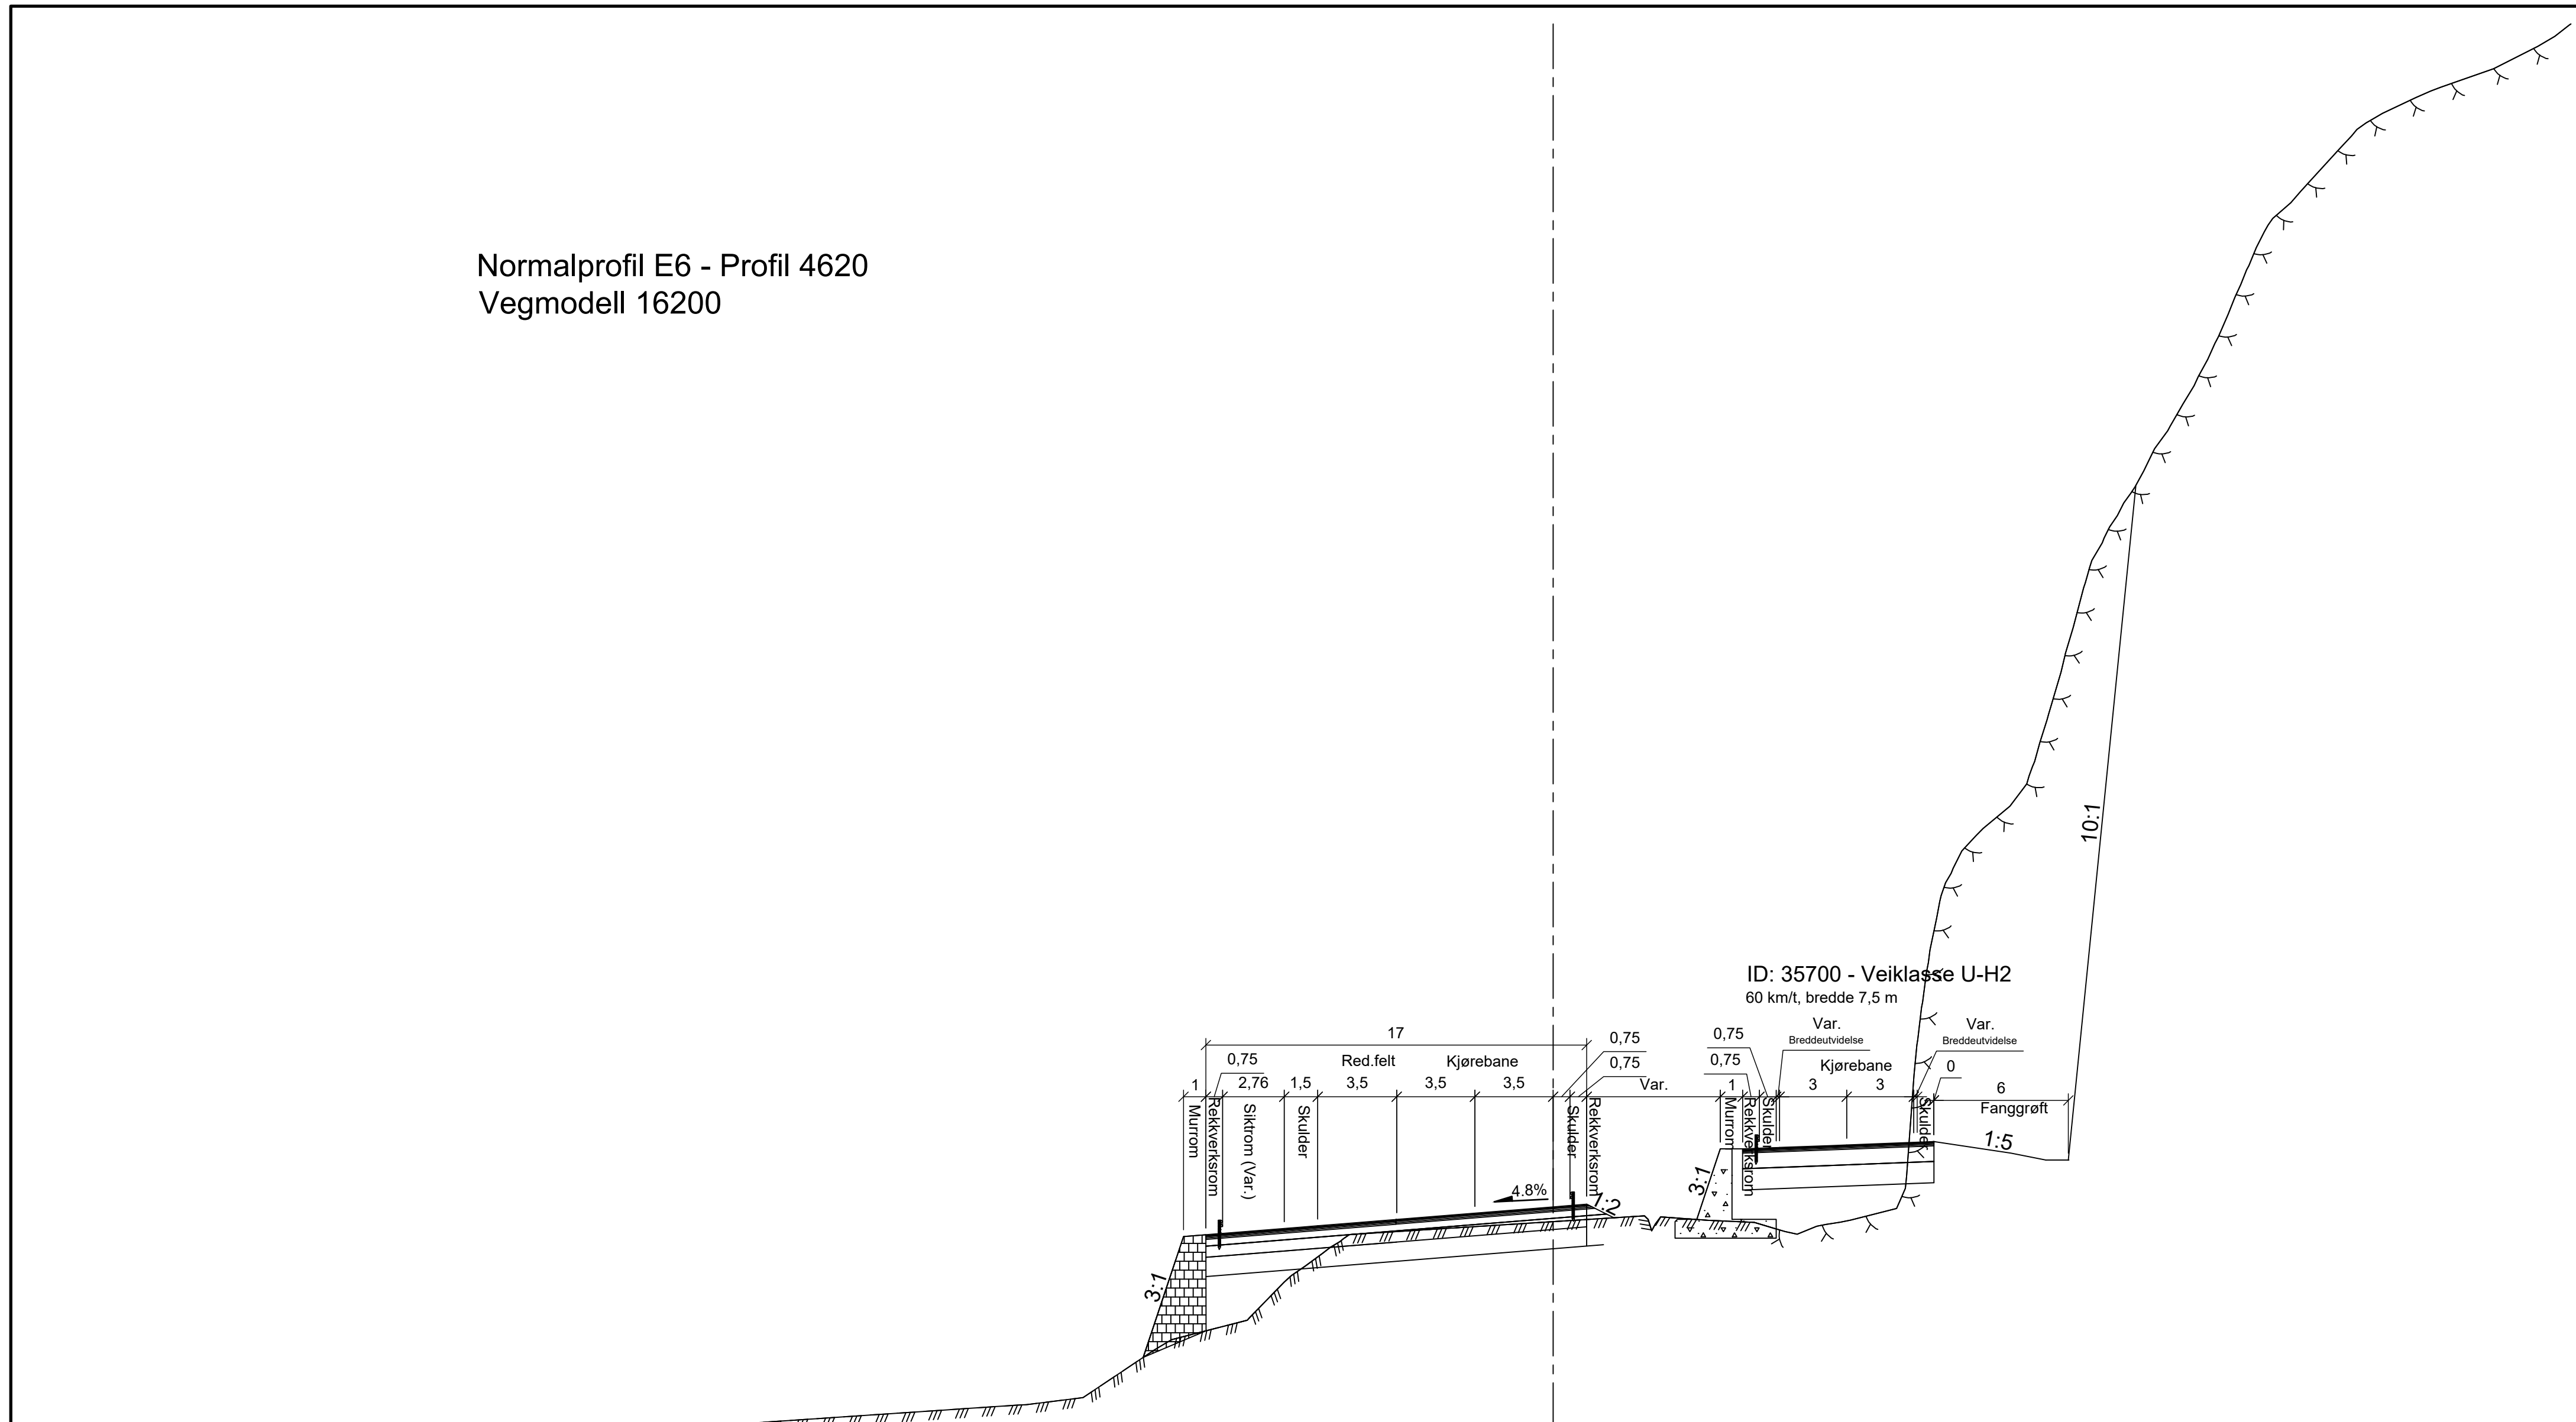

ID: 35700 - Veiklasse U-H2
60 km/t, bredde 7,5 m

"X:\nor\oppdrag\Trondheim\5176041\BIM\veg\kml\lay_F.dwg - jolo - Plottet: 2020-04-22, 16:09:17 - LAYOUT = F305 - XREF = T-Normalprofil"

Revisjon	Revisjonen gjelder	Utarbeidet	Kontrollert	Godkjent	Revisjonsdato
		Saknr.		Tegningsdato	
				2018-09-19	
		Uttørt av:		Bestiller	
		Norconsult		Jan Olav Sivertsen	
		E6 Ulsberg - Melhus		Prosjektnummer	
		Parsell: Preststeigen - Gyllan		212120	
		Normalprofil E6, pr 4620		Arkivreferanse	
		Vegmodell 16200		Byggverk nummer	
				EUREF89NTM 10	
				Koordinatsystem	
				NN2000	
				Målestokk A1	
				1:200	
				Halv målestokk A3	
				1:400	
Reguleringsplan					
Utarbeidet av	Kontrollert av	Godkjent av	Konsulentarkiv	Tegningsnummer/	
JOLRo	CS	JHSve	5176041	revisjon	
				F305	