


Normalprofil E6 - Profil 6380
Vegmodell 16400

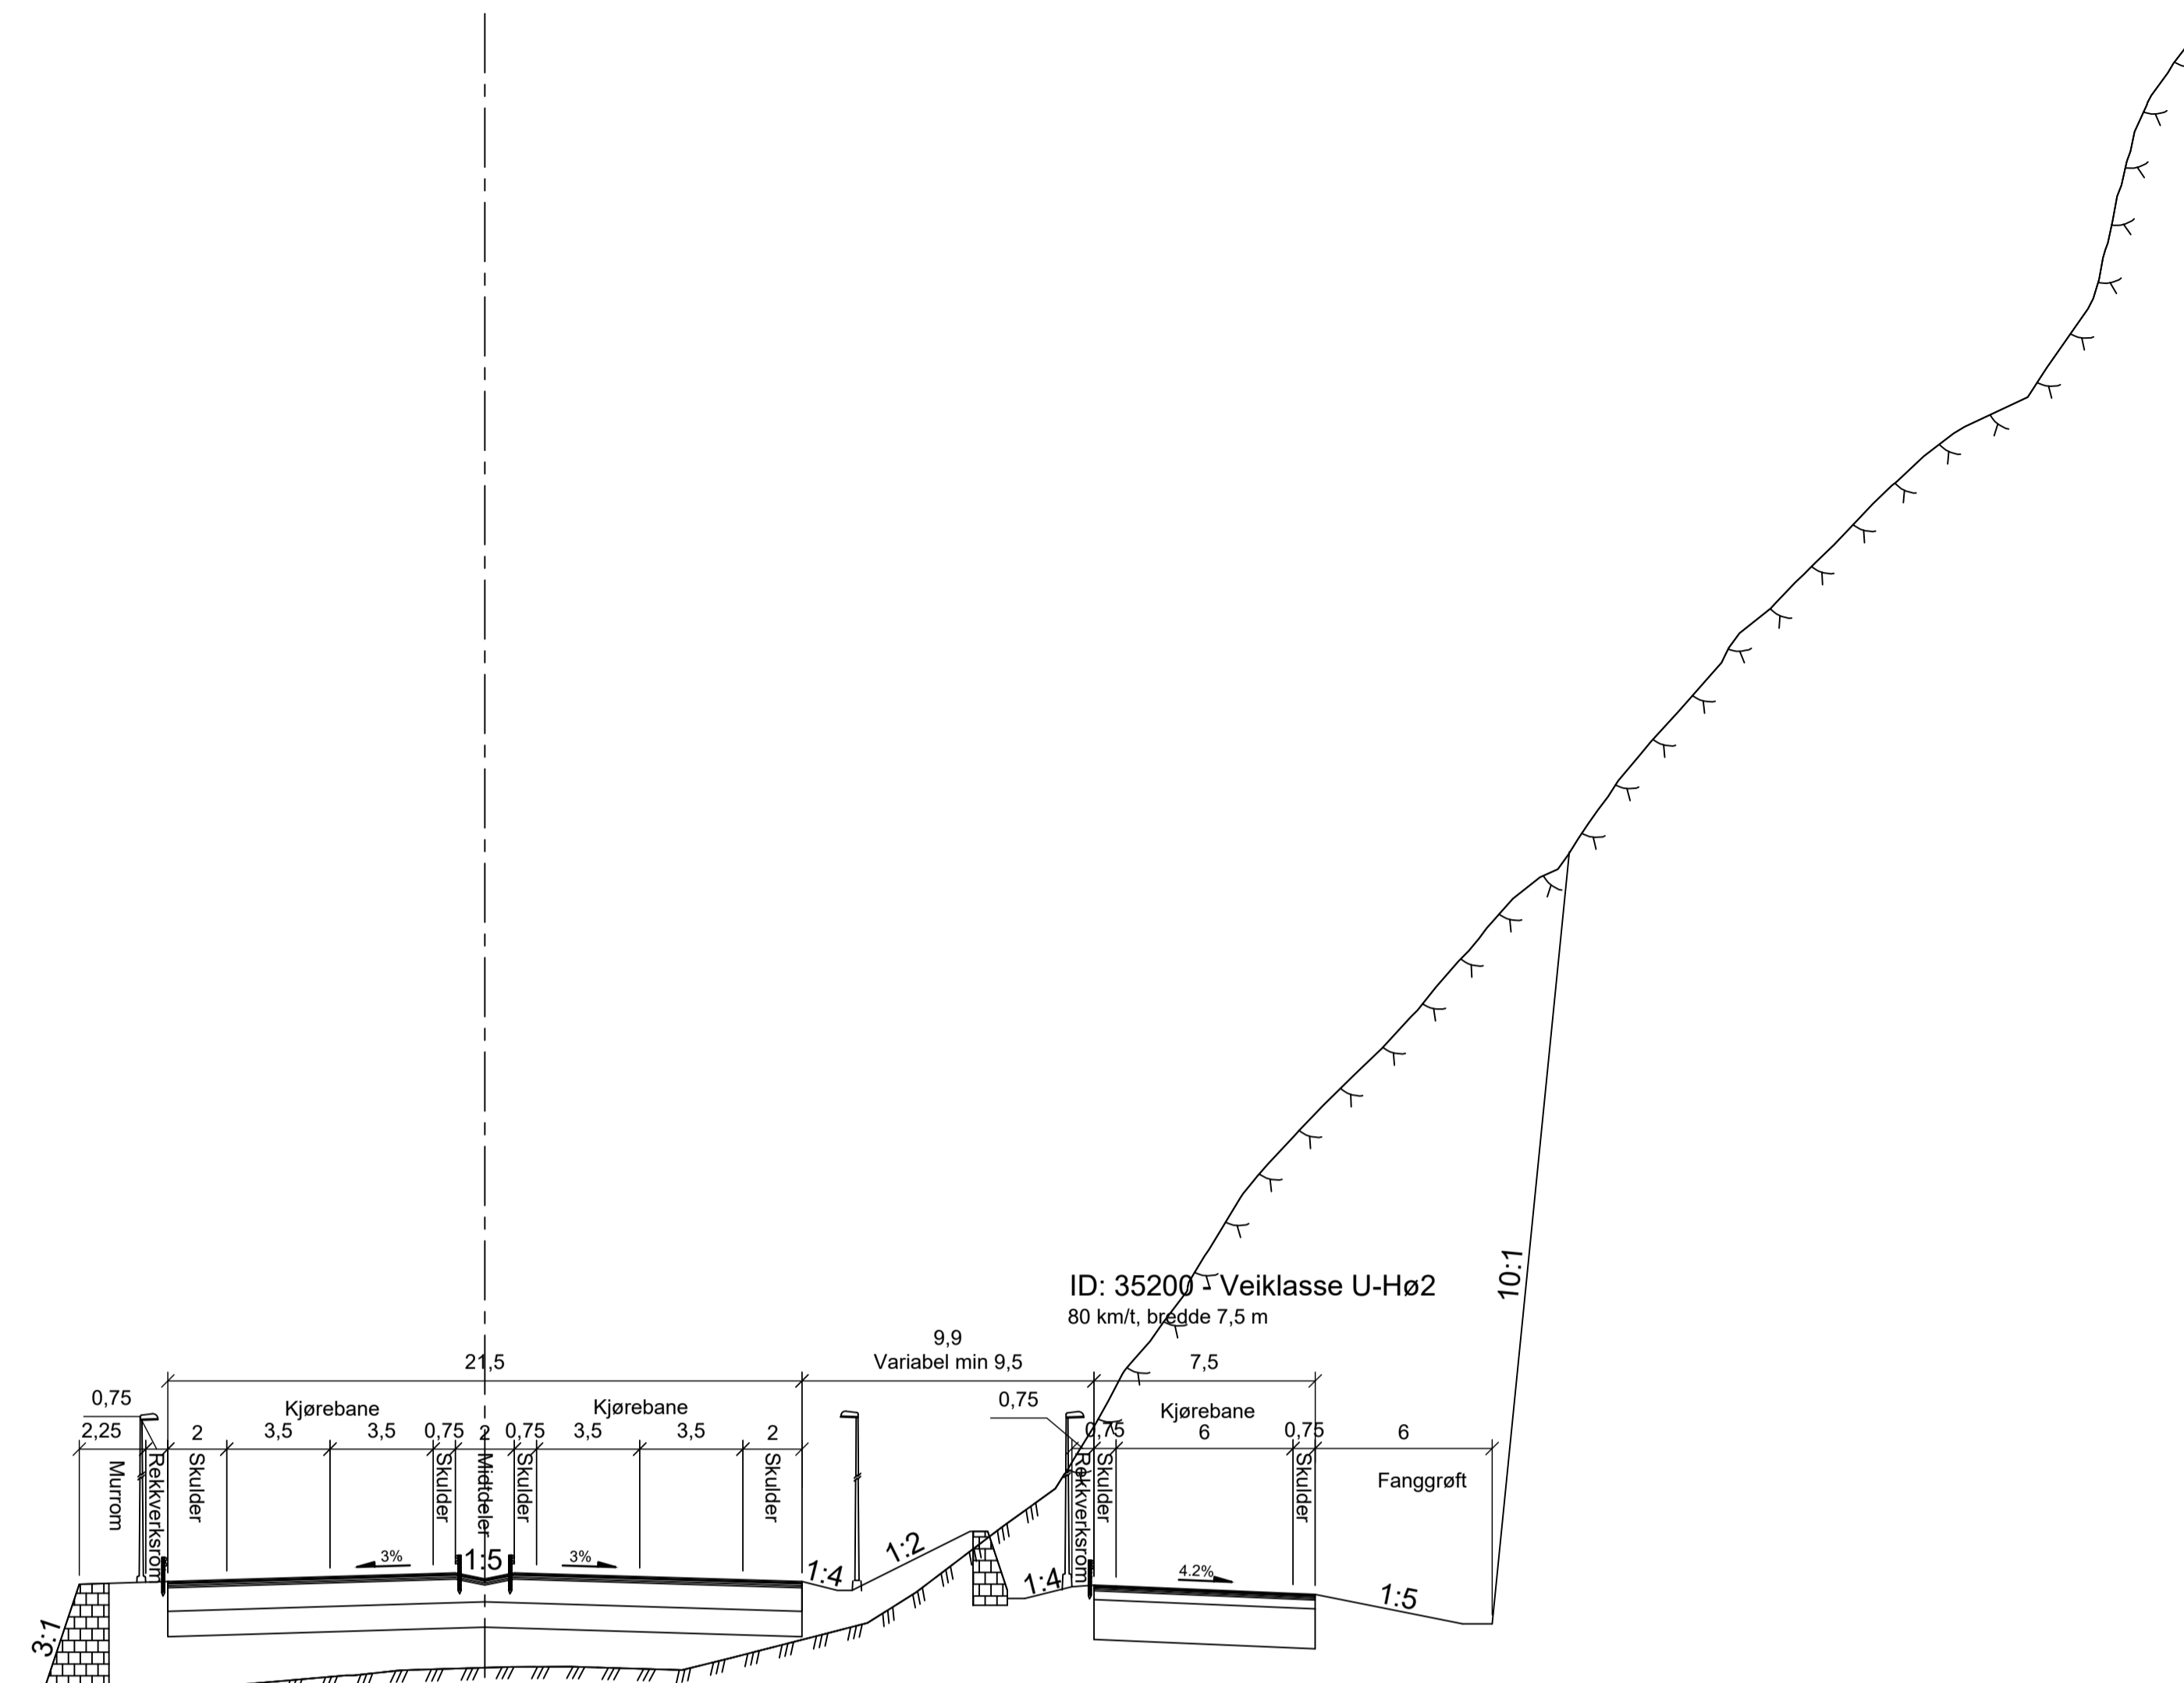

X:\noroppdrag\Tromsheim\5176041\BIM\VEG\k\mill\lay_F.dwg - jolo - Plottet: 2020-04-22, 16:09:27 - LAYOUT = F307 - XREF = T-Normalprofil

Revisjon	Revisjonen gjelder	Utarbeidet	Kontrollert	Godkjent	Revisjonsdato
		Saknr.		Tegningsdato	
				2018-09-19	
		Uttørt av:		Bestiller	
				Jan Olav Sivertsen	
		Norconsult		Produsert for	
				Nye Veier	
E6 Ulsberg - Melhus		Arkivreferanse		Prosjektnummer	
Parsell: Preststeigen - Gyllan				212120	
Normalprofil E6, pr 6380		Byggverk nummer		Koordinatsystem	
Vegmodell 16400				EUREF89NTM 10	
Reguleringsplan		Haydesystem		Målestokk A1	
		NN2000		1:200	
		Halv målestokk A3		1:400	
Utarbeidet av	Kontrollert av	Godkjent av	Konsulentarkiv	Tegningsnummer/ revisjon	
JOLRo	CS	JHSve	5176041	F307	