


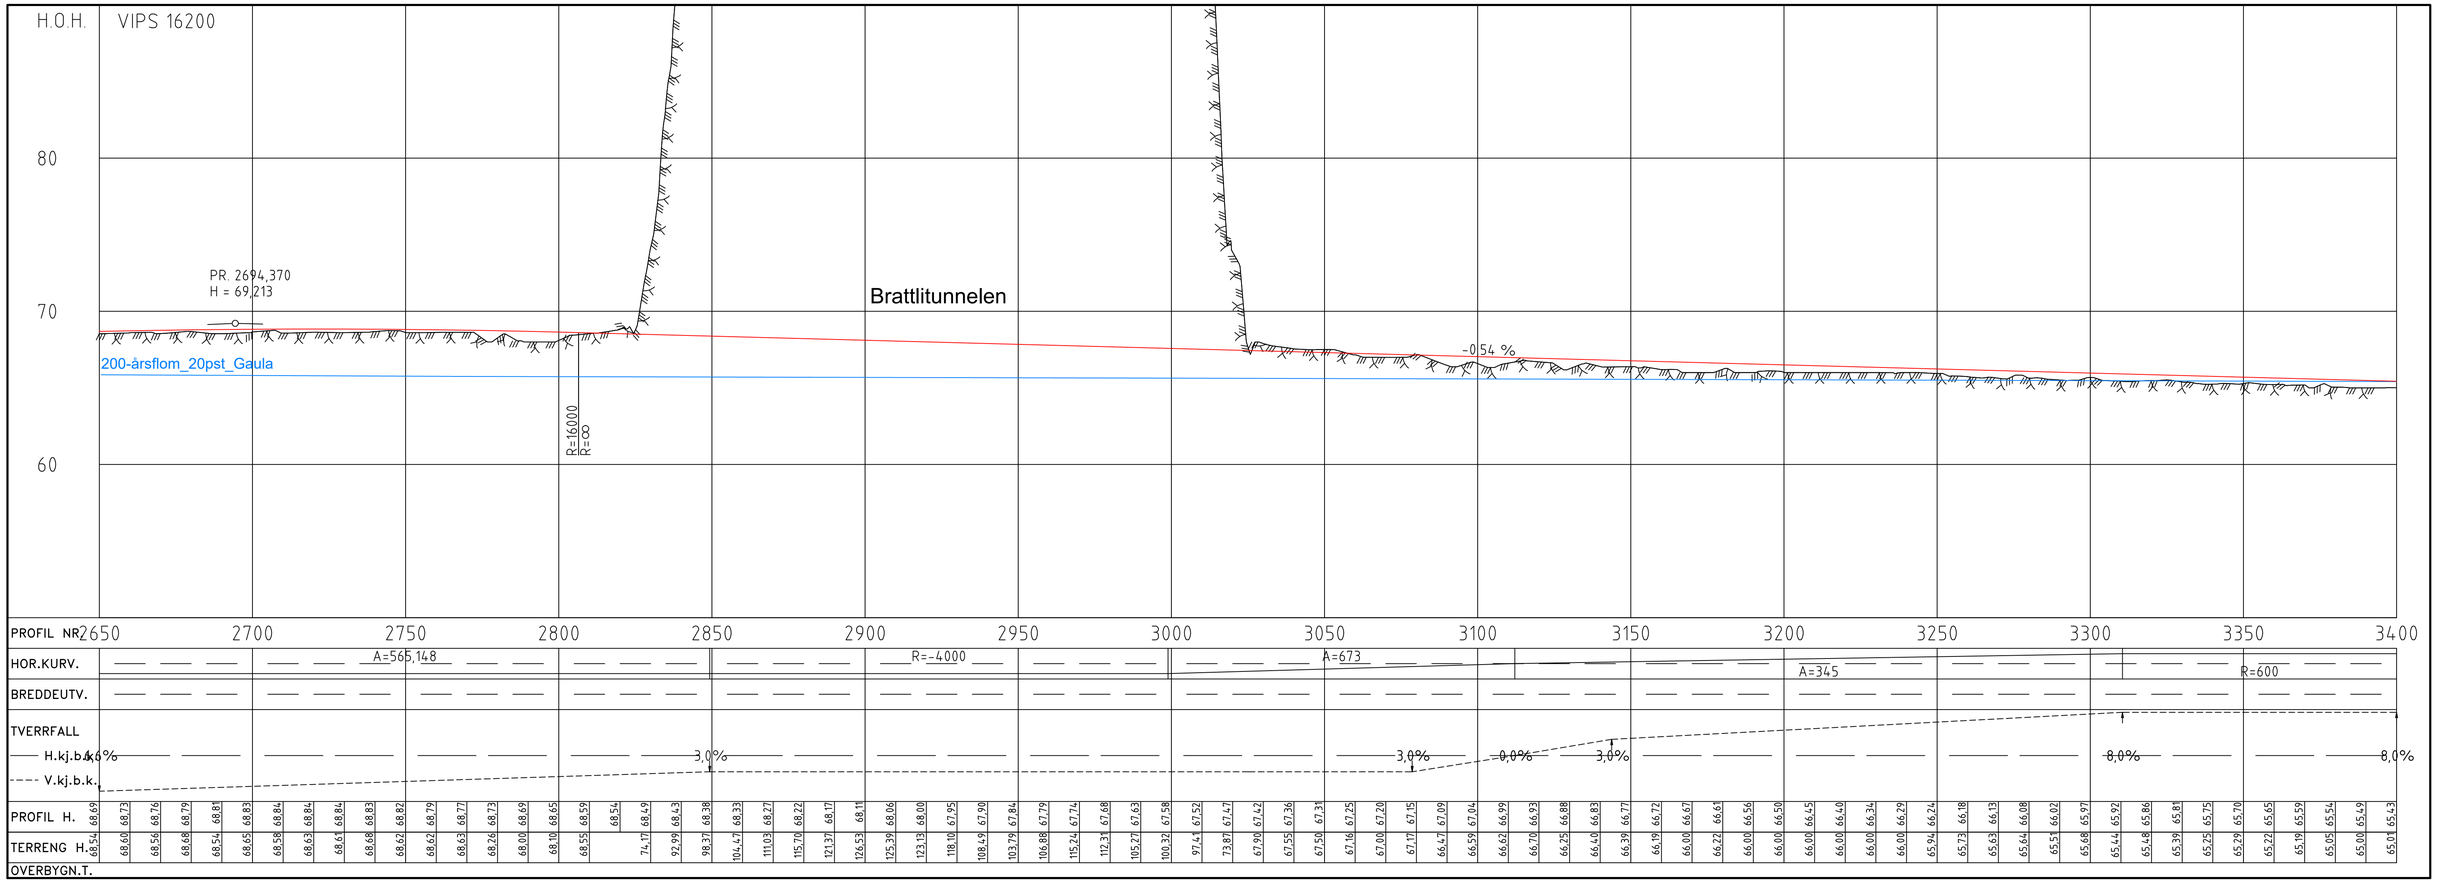


## Tegnforklaring

Prosjektert

- Rekkverk
- Støyskjerm
- Mur
- Konstruksjon
- Gjerde
- Kjørebane
- Fortau
- Skråning
- 000 Henvisning til vegmodell
- Eksisterende eiendomsgrense
- BRUDD Brudd i vegmodell og veglinje
- Parsellgrense

| Revisjon | Revisjonen gjelder | Utarbeidet | Kontrollert | Godkjent | Revisjonsdato |
|---|---|---|---|---|---|
| | | | | | |

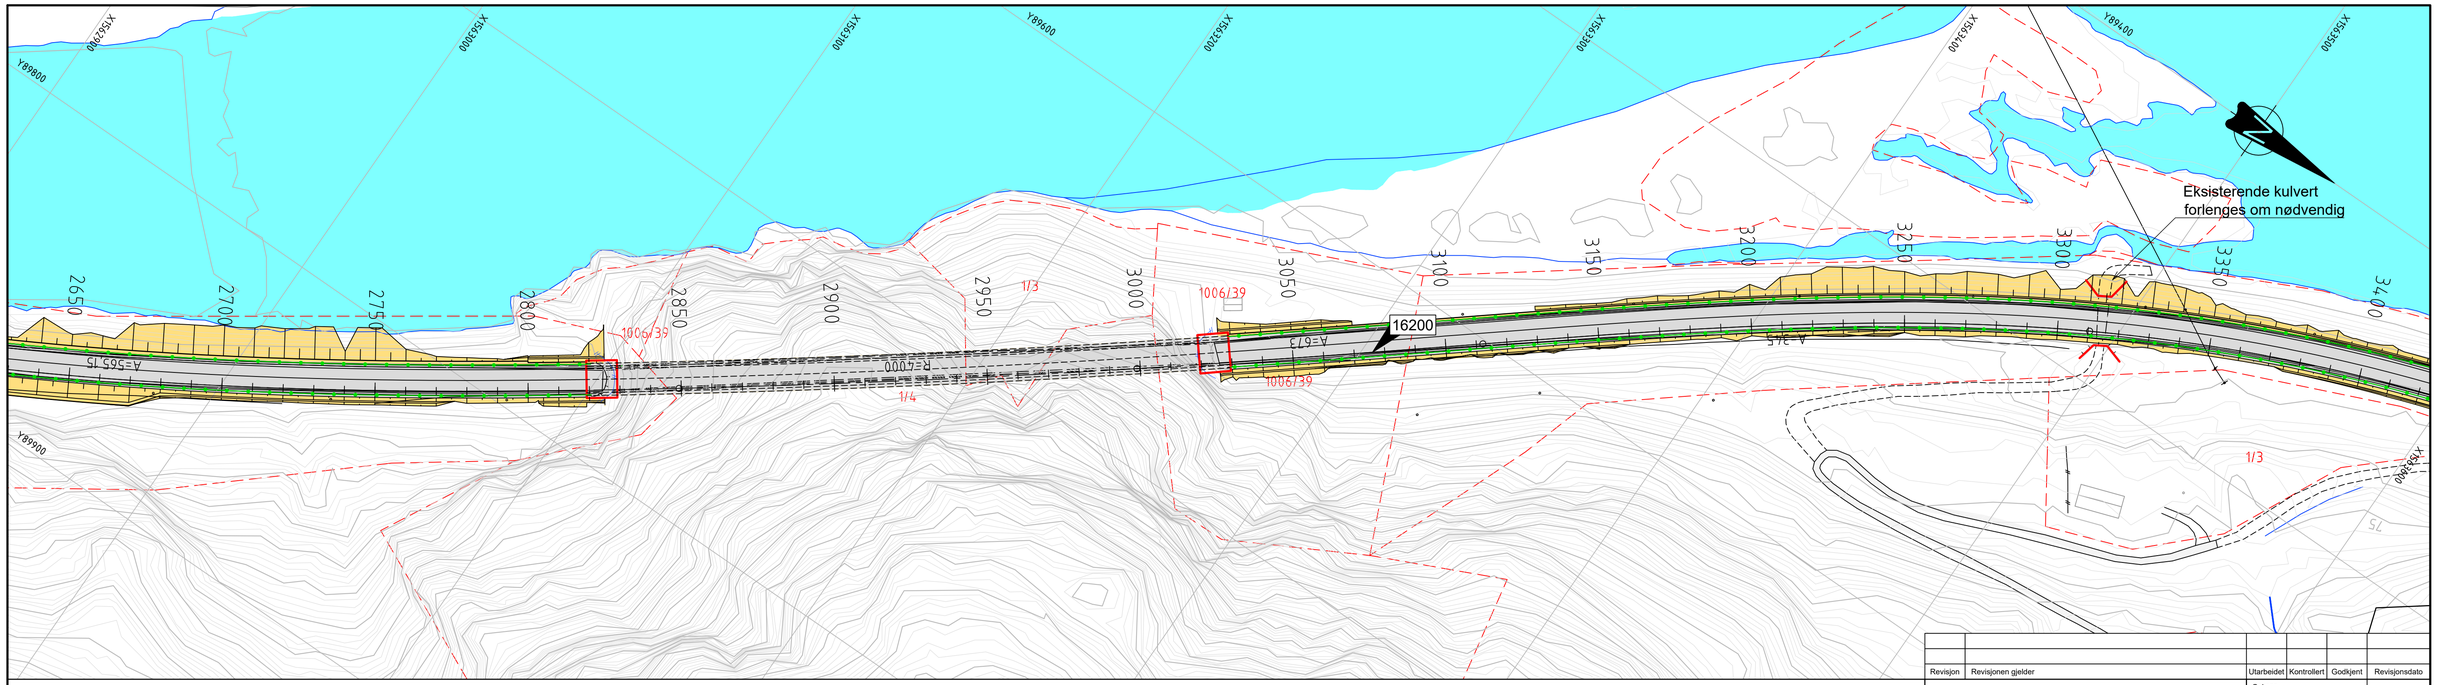Utført av: Norconsult

NyeVeier

E6 Ulsberg - Melhus

Parsell: Prestteigen - Gyllan

Plan og profil, pr 2650-3400

Vegmodell 16200

Reguleringsplan

| | |
|---|---|
| Saksnr. | |
| Tegningsdato | 2018-09-19 |
| Bestiller | Jan Olav Sivertsen |
| Produsert for | Nye Veier |
| Prosjektnummer | 212120 |
| Arkivreferanse | |
| Byggverk nummer | |
| Koordinatsystem | EUREF89NTM 10 |
| Høydesystem | NN2000 |
| Målestokk A1 | 1:1000/1:200 |
| Halv målestokk A3 | 1:2000/1:400 |

| Utarbeidet av | Kontrollert av | Godkjent av | Konsulentarkiv | Tegningsnummer/ revisjon |
|---|---|---|---|---|
| JOLRo | CS | JHSve | 5176041 | C324 |

"X:\nor\oppdrag\Trondheim\517\60\5176041\BIM\Vegl\Arkfil\Lay_C.dwg - jolro - Plottet: 2020-04-22, 15:23:15 - LAYOUT = C324 - XREF = Kart_2D_høydekurver_Melhus, Kart_2D_høydekurver_E6_16000, Senterlinjer_Prestteigen, T_Geom_CL_16000_C_D, T_Geom_E6PG_16000, T_Geom_framtidig Gaula bru, T_LARK_O_koter rasvoll sør, T_Geom_E6PG_SKRAVUR, Kart_2D_veg, Kart_2D_Ledning_VA, Kart_2D_Ledning_EL, Kart_2D_eiendomsgrenser, A_Tegnforklaring_1000, T_Geom_linje_tunnel, T_Geom_Sideområder, A_C_Lengdeprofil_E6_16000, Senterlinjer_Prestteigen, T_Geom_CL_16000_C_D, T_Geom_E6PG_16000, T_Geom_framtidig Gaula bru, T_LARK_O_koter rasvoll sør, T_Geom_E6PG_SKRAVUR, Kart_2D_tiltak, Kart_2D_bane, Kart_2D_Vann, Kart_2D_veg, Kart_2D_Ledning_VA, Kart_2D_Ledning_EL, Kart_2D_eiendomsgrenser, A_Tegnforklaring_1000, T_Geom_linje_tunnel, T_Geom_Sideområder, A_C_Lengdeprofil_E6_16000, Senterlinjer_Prestteigen, T_Geom_CL_16000_C_D, T_Geom_E6PG_16000, T_Geom_framtidig Gaula bru, T_LARK_O_koter rasvoll sør, T_Geom_E6PG_SKRAVUR, Kart_2D_høydekurver, MidtreGauldal, Kart_2D_bygning, Kart_2D_arealbruk, Kart_2D_Kulturminner, Kart_2D_ByggOgAnlegg, Kart_2D_servitutter, Kart_2D_tiltak, Kart_2D_bane, Kart_2D_Vann, Kart_2D_veg, Kart_2D_Ledning_VA, Kart_2D_Ledning_EL, Kart_2D_eiendomsgrenser, A_Tegnforklaring_1000, T_Geom_linje_tunnel, T_Geom_Sideområder, A_C_Lengdeprofil_E6_16000, Senterlinjer_Prestteigen, T_Geom_CL_16000_C_D, T_Geom_E6PG_16000, T_Geom_framtidig Gaula bru, T_LARK_O_koter rasvoll sør, T_Geom_E6PG_SKRAVUR, Kart_2D_høydekurver, MidtreGauldal, Kart_2D_bygning, Kart_2D_arealbruk, Kart_2D_Kulturminner, Kart_2D_ByggOgAnlegg, Kart_2D_servitutter, Kart_2D_tiltak, Kart_2D_bane, Kart_2D_Vann, Kart_2D_veg, Kart_2D_Ledning_VA, Kart_2D_Ledning_EL, Kart_2D_eiendomsgrenser, A_Tegnforklaring_1000, T_Geom_linje_tunnel, T_Geom_Sideområder, A_C_Lengdeprofil_E6_16000, Senterlinjer_Prestteigen, T_Geom_CL_16000_C_D, T_Geom_E6PG_16000, T_Geom_framtidig Gaula bru, T_LARK_O_koter rasvoll sør, T_Geom_E6PG_SKRAVUR, Kart_2D_tiltak, Kart_2D_bane, Kart_2D_Vann, Kart_2D_høydekurver, MidtreGauldal, Kart_2D_bygning, Kart_2D_arealbruk, Kart_2D_Kulturminner, Kart_2D_ByggOgAnlegg, Kart_2D_servitutter, Kart_2D_tiltak, Kart_2D_bane, Kart_2D_flater_NTM10, Kart_2D_NTM10, A_C_Planrammer"