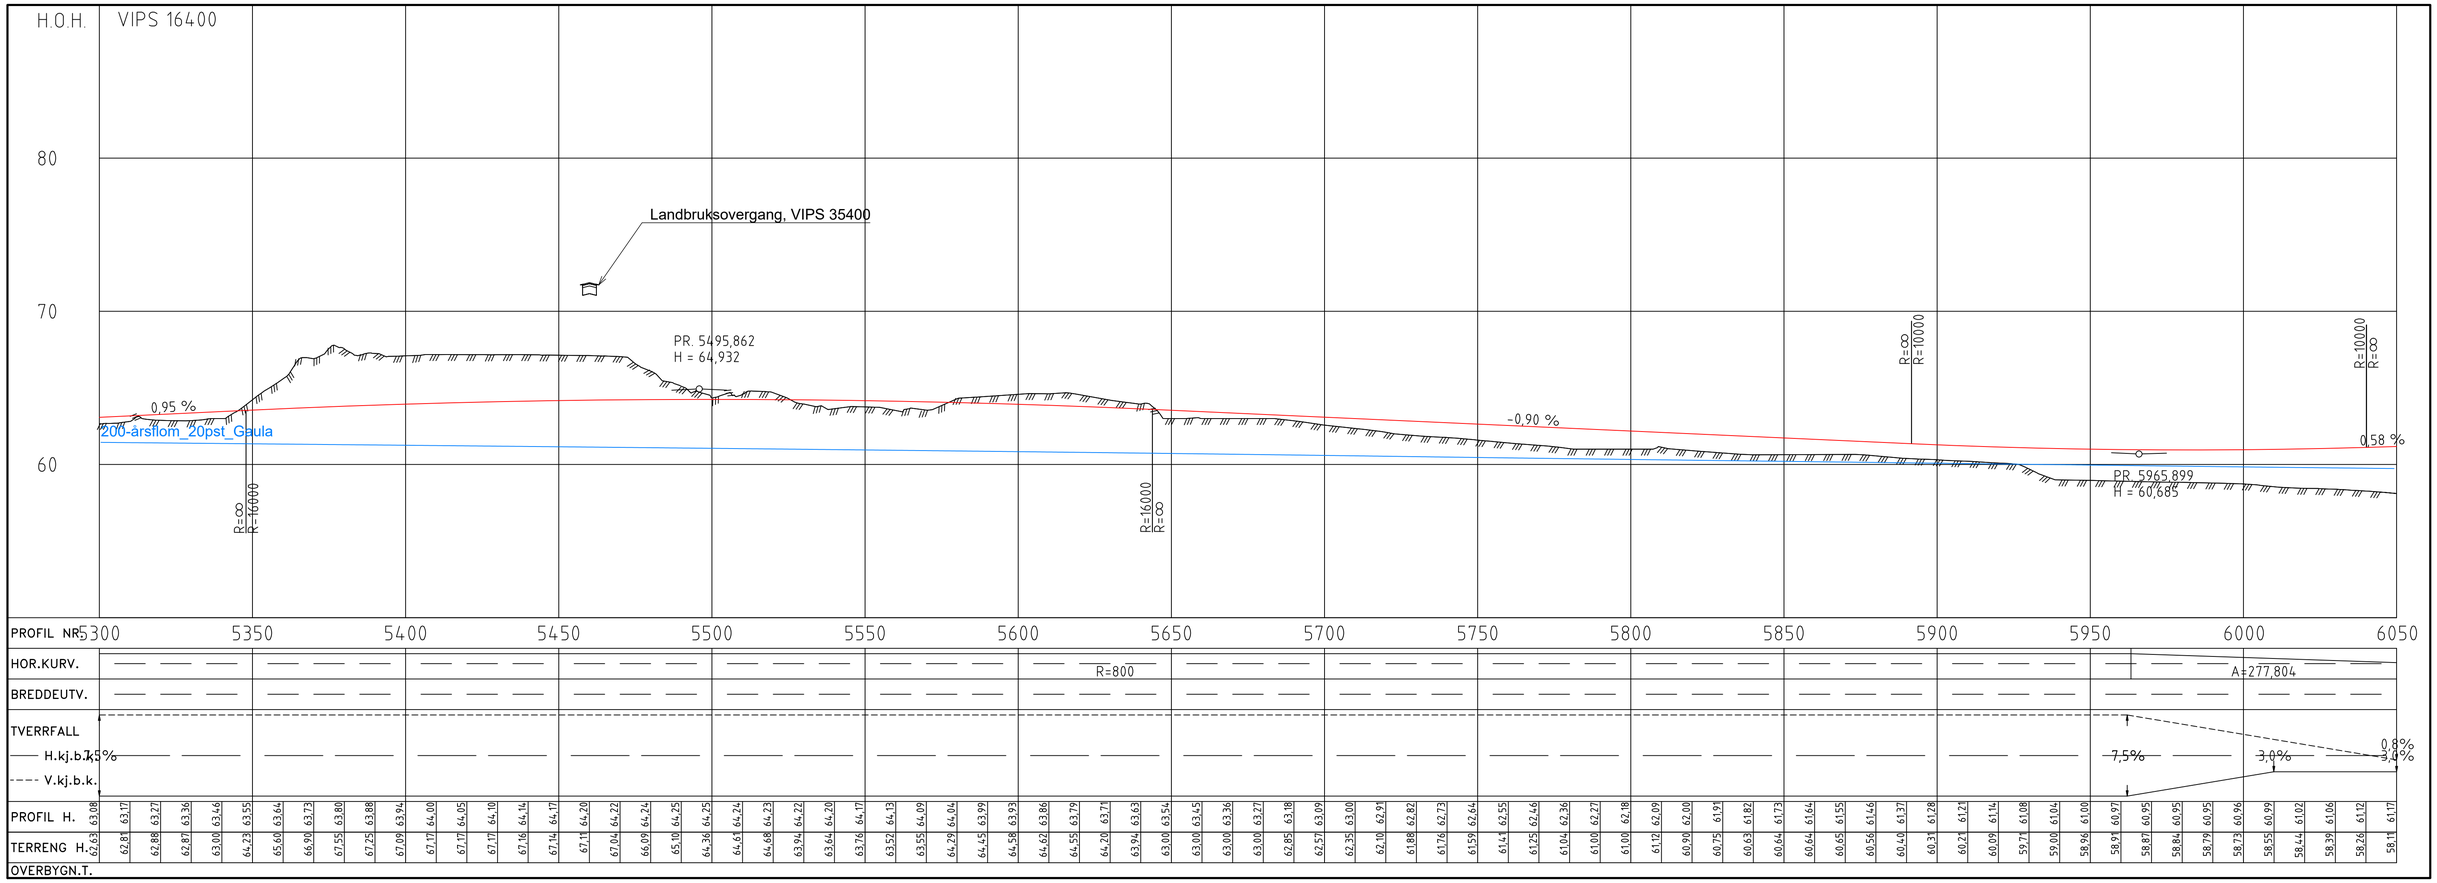

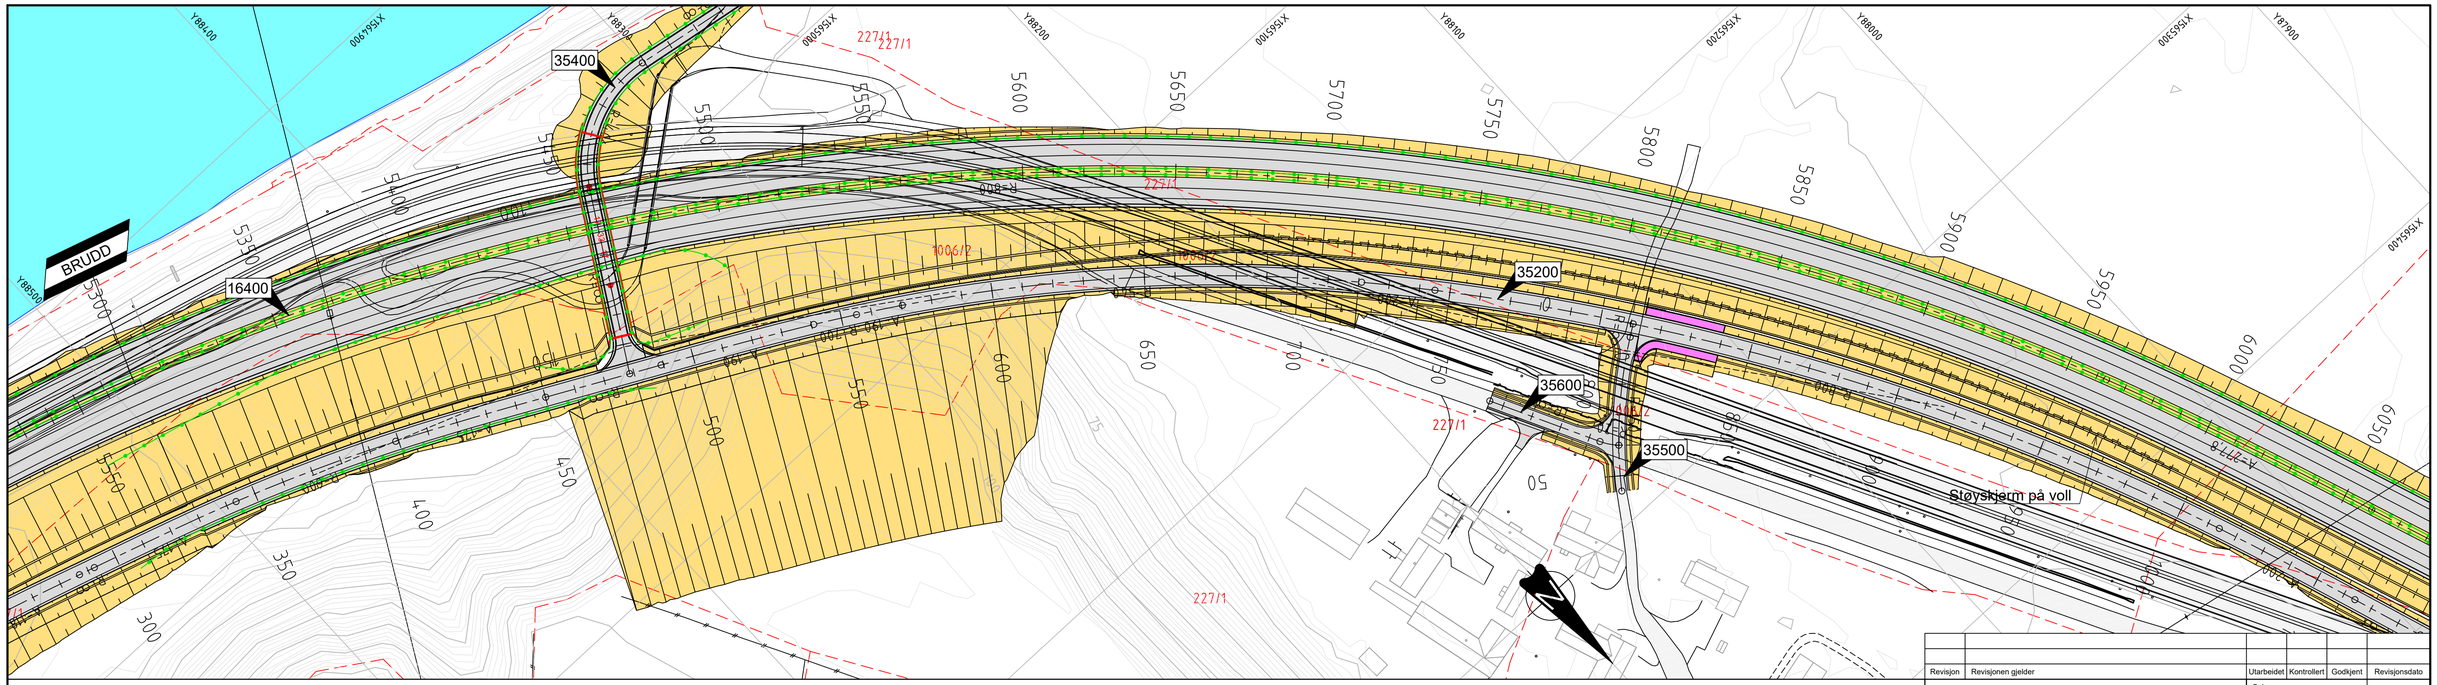

Tegnforklaring

Prosjektert

- Rekkverk
- Støyskjerm
- Mur
- Konstruksjon
- Gjerde
- Kjørebane
- Fortau
- Skråning
- 000 Henvisning til vegmodell
- Eksisterende eiendomsgrense
- BRUDD Brudd i vegmodell og veglinje
- Parsellgrense

Revisjon	Revisjonen gjelder	Utarbeidet	Kontrollert	Godkjent	Revisjonsdato

NyeVeier

Utført av: Norconsult

E6 Ulsberg - Melhus

Parsell: Prestteigen - Gyllan

Plan og profil, pr 5300-6050

Vegmodell 16400

Reguleringsplan

Saksnr.	
Tegningsdato	2018-09-19
Bestiller	Jan Olav Sivertsen
Produsert for	Nye Veier
Prosjektnummer	212120
Arkivreferanse	
Byggverk nummer	
Koordinatsystem	EUREF89NTM 10
Høydesystem	NN2000
Målestokk A1	1:1000/1:200
Halv målestokk A3	1:2000/1:400

Utarbeidet av	Kontrollert av	Godkjent av	Konsulentarkiv	Tegningsnummer/ revisjon
JOLRo	CS	JHSve	5176041	C341

"X:\no\oppdrag\Trondheim\517\60\5176041\BIM\Veg\Arkfil\Lay_C.dwg - jolro - Plottet: 2020-04-22, 15:29:25 - LAYOUT = C341 - XREF = Kart_2D_høydekurver_Melhus, Kart_2D_høydekurver_E6_16000, Senterlinjer_Prestteigen, T_Geom_C1_16000_C_D_T, Geom_E6PG_16000, T_Geom_linje_tunnel, T_Geom_Sideområder, A_C_Lengdeprofil_E6_16000, Kart_2D_veg, Kart_2D_Ledning_VA, Kart_2D_Ledning_EL, Kart_2D_eiendomsgrenser, A_Tegnforklaring_1000, T_Geom_framtidig Gaula bru, T_LARK_O_koter rasvoll sør, T_Geom_E6PG_SKRAVUR, Kart_2D_tiltak, Kart_2D_bane, Kart_2D_Vann, Kart_2D_ServiTutter, Kart_2D_ByggOgAnlegg, Kart_2D_Kulturminner, Kart_2D_arealbruk, Kart_2D_bygning, Kart_2D_arealbruk, Kart_2D_Kulturminner, Kart_2D_ByggOgAnlegg, Kart_2D_servitutter, Kart_2D_tiltak, Kart_2D_bane, Kart_2D_Vann, Kart_2D_veg, Kart_2D_Ledning_VA, Kart_2D_Ledning_EL, Kart_2D_eiendomsgrenser, A_Tegnforklaring_1000, T_Geom_linje_tunnel, T_Geom_Sideområder, A_C_Lengdeprofil_E6_16000, Senterlinjer_Prestteigen, T_Geom_C1_16000_C_D_T, Geom_E6PG_16000, T_Geom_framtidig Gaula bru, T_LARK_O_koter rasvoll sør, T_Geom_E6PG_SKRAVUR, Kart_2D_tiltak, Kart_2D_bane, Kart_2D_Vann, Kart_2D_høydekurver, MidtreGauldal, Kart_2D_bygning, Kart_2D_arealbruk, Kart_2D_Kulturminner, Kart_2D_ByggOgAnlegg, Kart_2D_servitutter, Kart_2D_tiltak, Kart_2D_bane, Kart_2D_Vann, Kart_2D_høydekurver, Melhus, Kart_2D_høydekurver, E6_16000, Senterlinjer_Prestteigen, T_Geom_C1_16000_C_D_T, Geom_E6PG_16000, T_Geom_linje_tunnel, T_Geom_Sideområder, A_C_Lengdeprofil_E6_16000, Kart_2D_veg, Kart_2D_Ledning_VA, Kart_2D_Ledning_EL, Kart_2D_eiendomsgrenser, A_Tegnforklaring_1000, T_Geom_framtidig Gaula bru, T_LARK_O_koter rasvoll sør, T_Geom_E6PG_SKRAVUR, Kart_2D_tiltak, Kart_2D_bane, Kart_2D_Vann, Kart_2D_ServiTutter, Kart_2D_ByggOgAnlegg, Kart_2D_Kulturminner, Kart_2D_arealbruk, Kart_2D_bygning, Kart_2D_arealbruk, Kart_2D_Kulturminner, Kart_2D_ByggOgAnlegg, Kart_2D_servitutter